

ОАО "Спецфундаментстрой"
проектный отдел



Жилой район БЕРЕНДЕЙ
в с. Подгорное на территории сельского поселения Сырский
сельсовет Липецкого района, Липецкой области

Участок №57 (коттедж 057)




Липецк 2015г.

Ведомость рабочих чертежей основного комплекта

Лист	Наименование	Примечание
1	Общие данные	
2	Перспектива	
3	Фасады в осях 1-5, 5-1	
4	Фасады в осях А-Е, Е-А	
5	План 1-го этажа	
6	План 2-го этажа	
7	План кровли	
8	Спецификация заполнения оконных и дверных проемов	

Согласовано

Инв. № подл.	Изм.	Кол. уч.	Лист	№ док.	Подп.	Дата	057-АР.57	Жилой район БЕРЕНДЕИ в с. Подгорное на территории сельского поселения Сырский сельсовет Липецкого района, Липецкой области	Стадия	Лист	Листов	Изм.	Кол. уч.	Лист	№ док.	Подп.	Дата	Общие данные	 ОАО "Спецфундаментстрой" проектный отдел
	Проверил		Романьков																
	Н.контр.		Муравляников																




Согласовано

Взам. инв. №

Подп. и дата

Инв. № подл.

						057-AP.57			
						Жилой район БЕРЕНДЕИ в с. Подгорное на территории сельского поселения Сырский сельсовет Липецкого района, Липецкой области			
Изм.	Кол. уч.	Лист	№ док.	Подп.	Дата	I этап строительства Участок №57 (коттедж 057)	Стадия	Лист	Листов
Разработал	Севостьянов						п	2	
Проверил	Романьков								
Н.контр.	Муравляников					Перспектива	 ОАО "Спецфундаментстрой" проектный отдел		

Фасад в осях 5-1




Фасад в осях Е-А



Фасад в осях 1-5



Фасад в осях А-Е

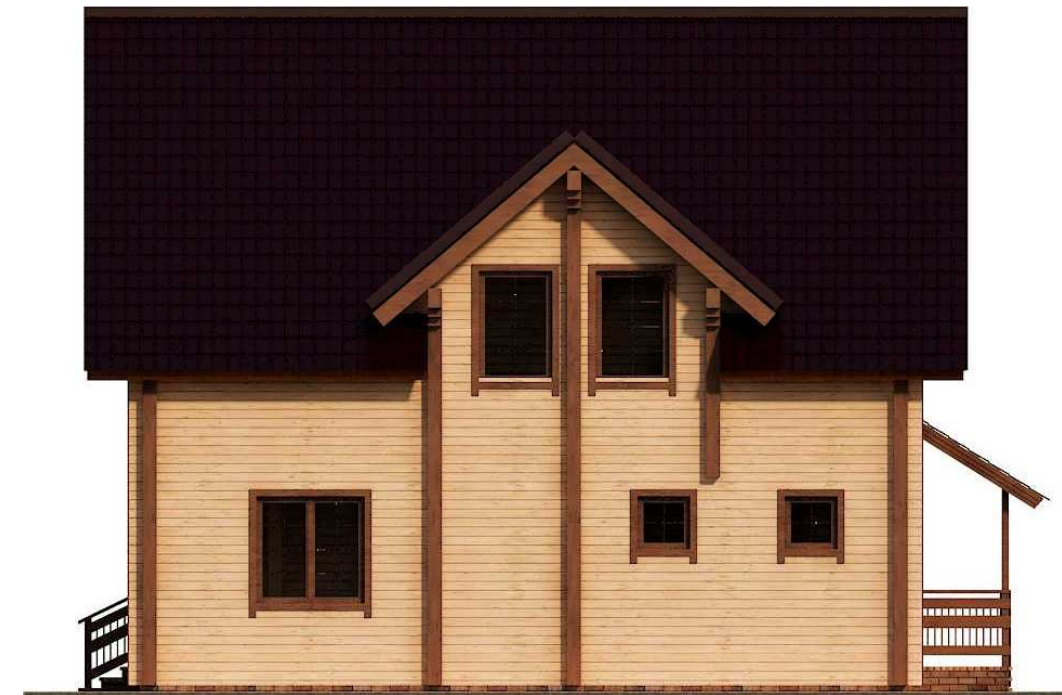


Согласовано


Взам. инв. №

Подп. и дата


Инв. № подл.

						057-AP.57			
						Жилой район БЕРЕНДЕИ в с. Подгорное на территории сельского поселения Сырский сельсовет Липецкого района, Липецкой области			
Изм.	Кол. уч.	Лист	№ док.	Подп.	Дата	I этап строительства Участок №57 (котедж 057)	Стадия	Лист	Листов
Разработал	Севостьянов						п	3	
Проверил	Романьков								
Н.контр.	Муравляников					Цветовое решение фасадов	 ОАО "Спецфондаментстрой" проектный отдел		

Фасад в осях 1-5

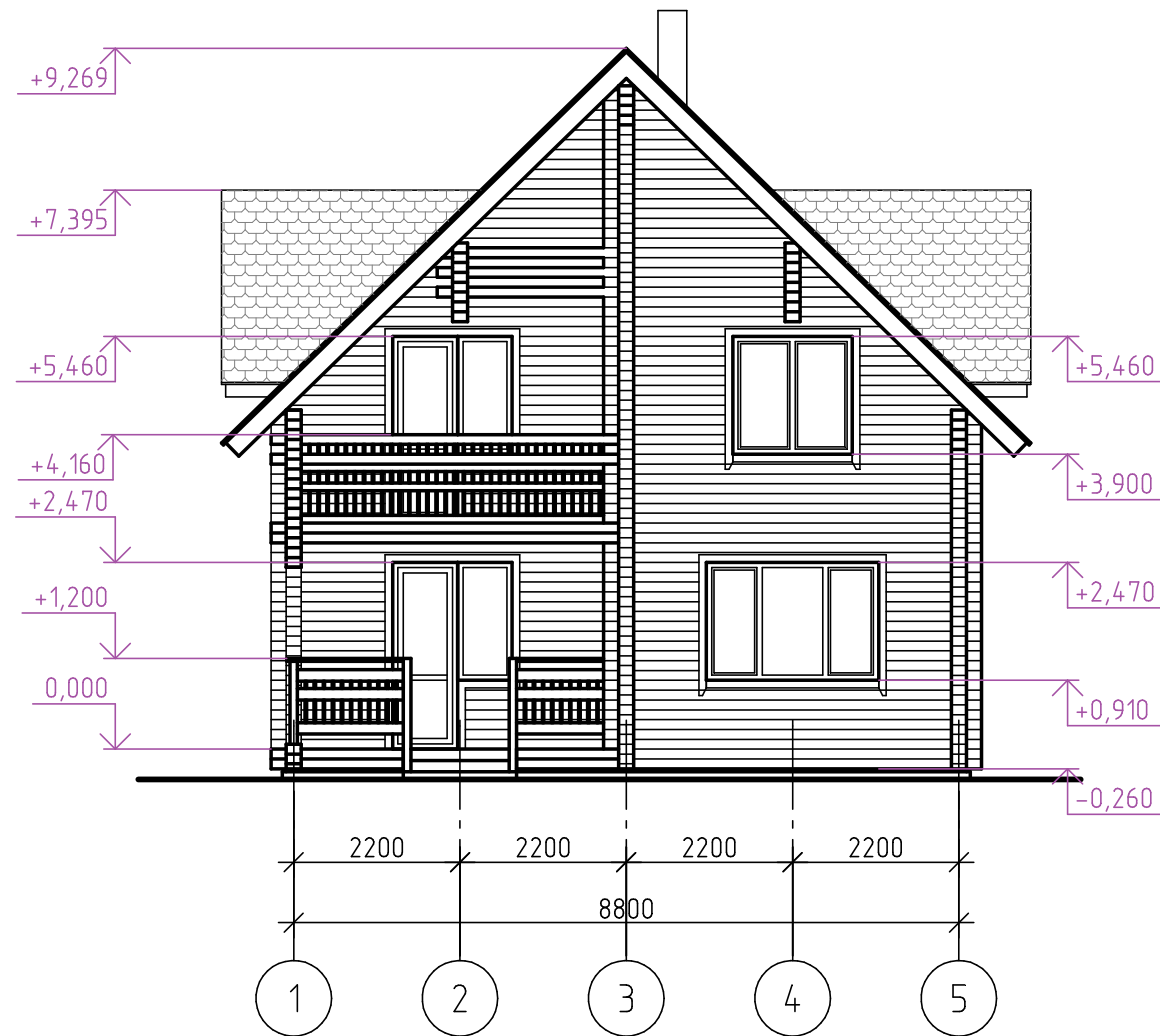

Фасад в осях 5-1

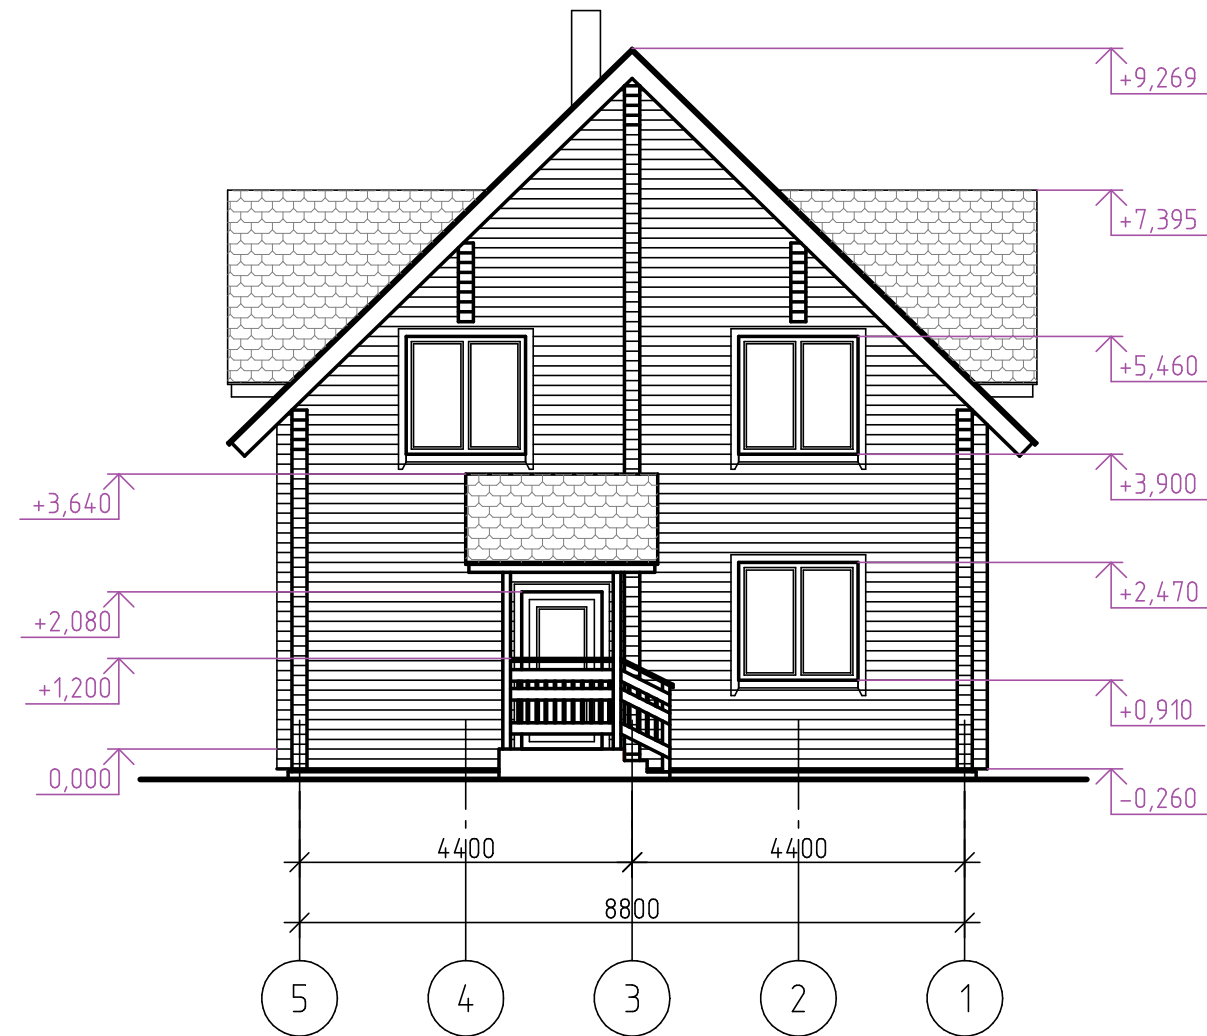


Согласовано


Взам. инв. №

Подп. и дата


Инв. № подл.

						057-AP.57			
						Жилой район БЕРЕНДЕИ в с. Подгорное на территории сельского поселения Сырский сельсовет Липецкого района, Липецкой области			
Изм.	Кол. уч.	Лист	№ док.	Подп.	Дата	I этап строительства Участок №57 (коттедж 057)	Стадия	Лист	Листов
Разработал	Севостьянов						П	4	
Проверил	Романьков								
Н.контр.	Муравляниников					Фасады в осях 1-5, 5-1	 ОАО "Спецфундаментстрой" проектный отдел		

Фасад в осях А-Е

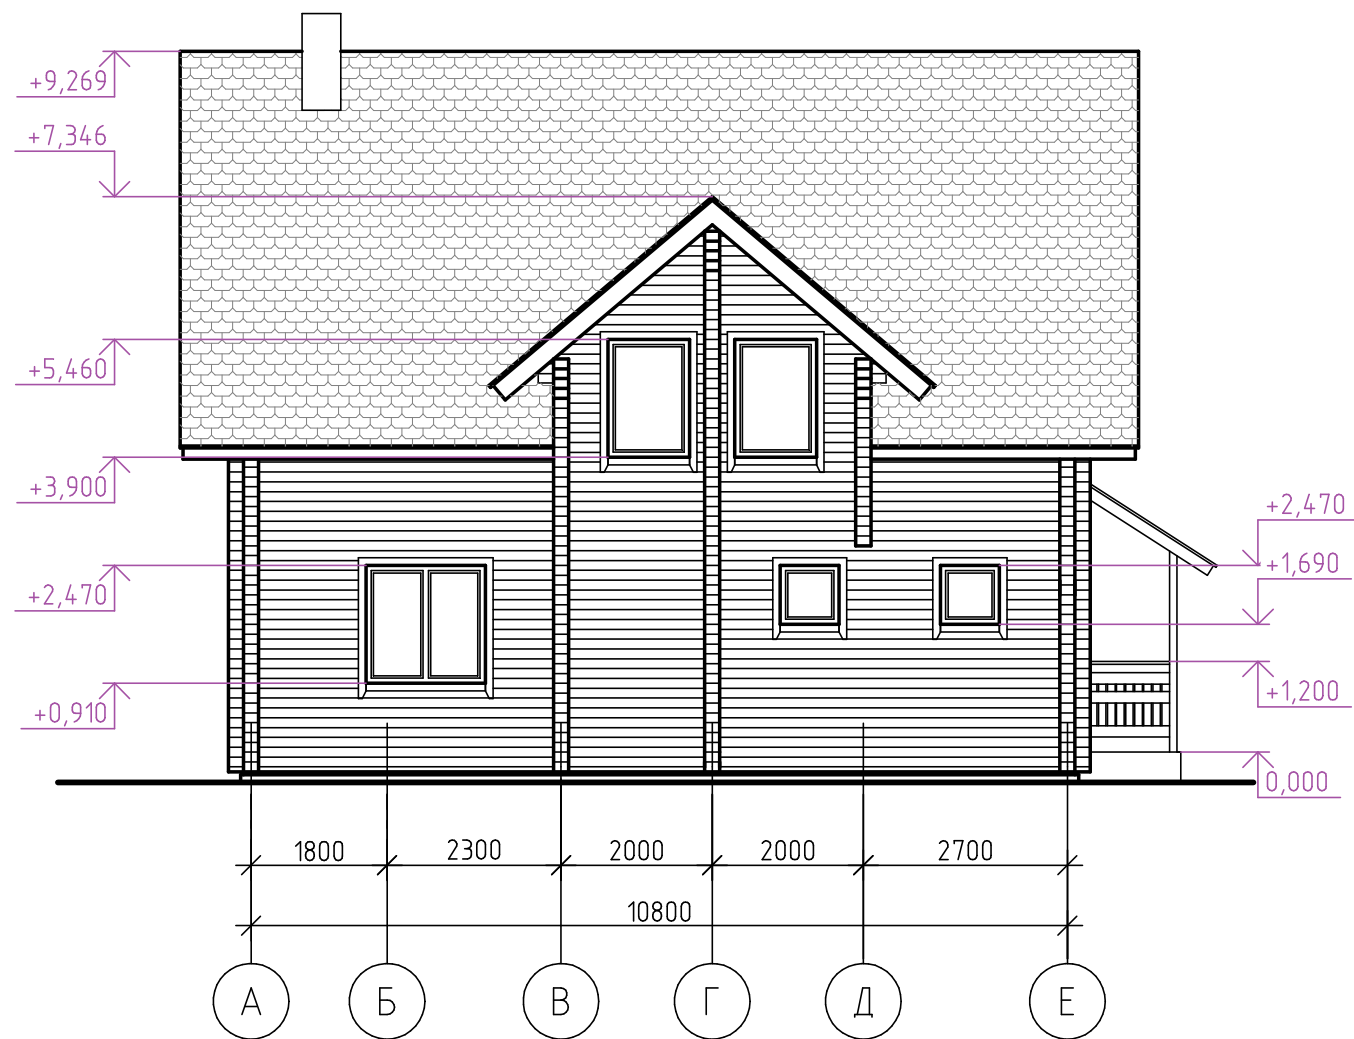

Фасад в осях Е-А

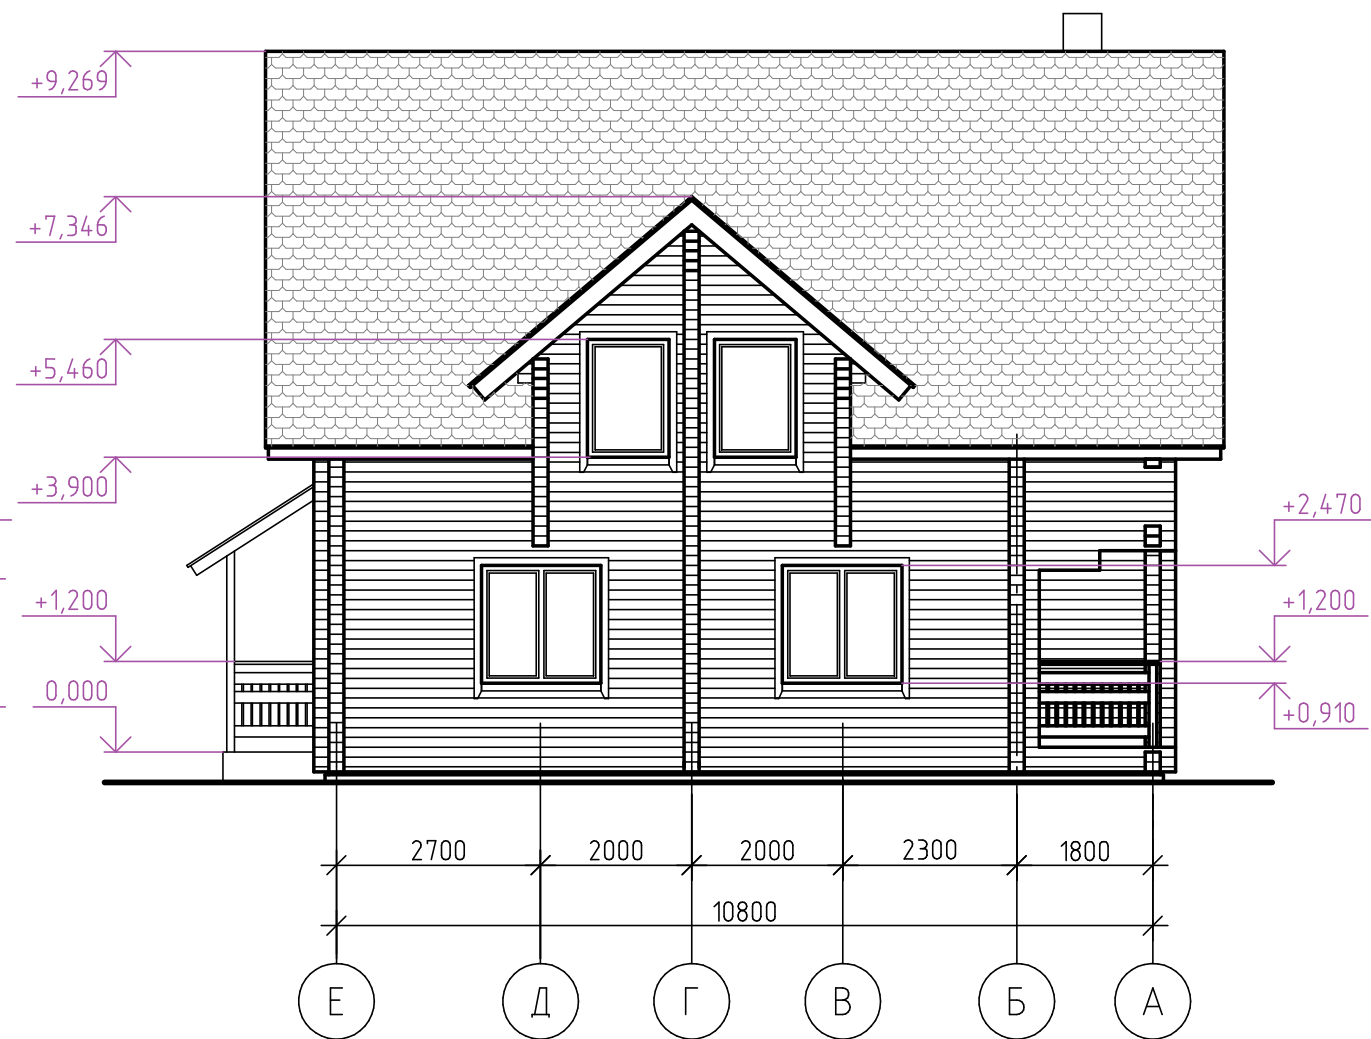


Согласовано


Взам. инв. №

Подп. и дата

Инв. № подл.

						057-AP.57			
						Жилой район БЕРЕНДЕИ в с. Подгорное на территории сельского поселения Сырский сельсовет Липецкого района, Липецкой области			
Изм.	Кол. уч.	Лист	№ док.	Подп.	Дата	I этап строительства Участок №57 (коттедж 057)	Стадия	Лист	Листов
Разработал	Севостьянов						п	5	
Проверил	Романьков								
Н.контр.	Муравляников					Фасады в осях А-Е, Е-А	 ОАО "Спецфундаментстрой" проектный отдел		

План 1-го этажа

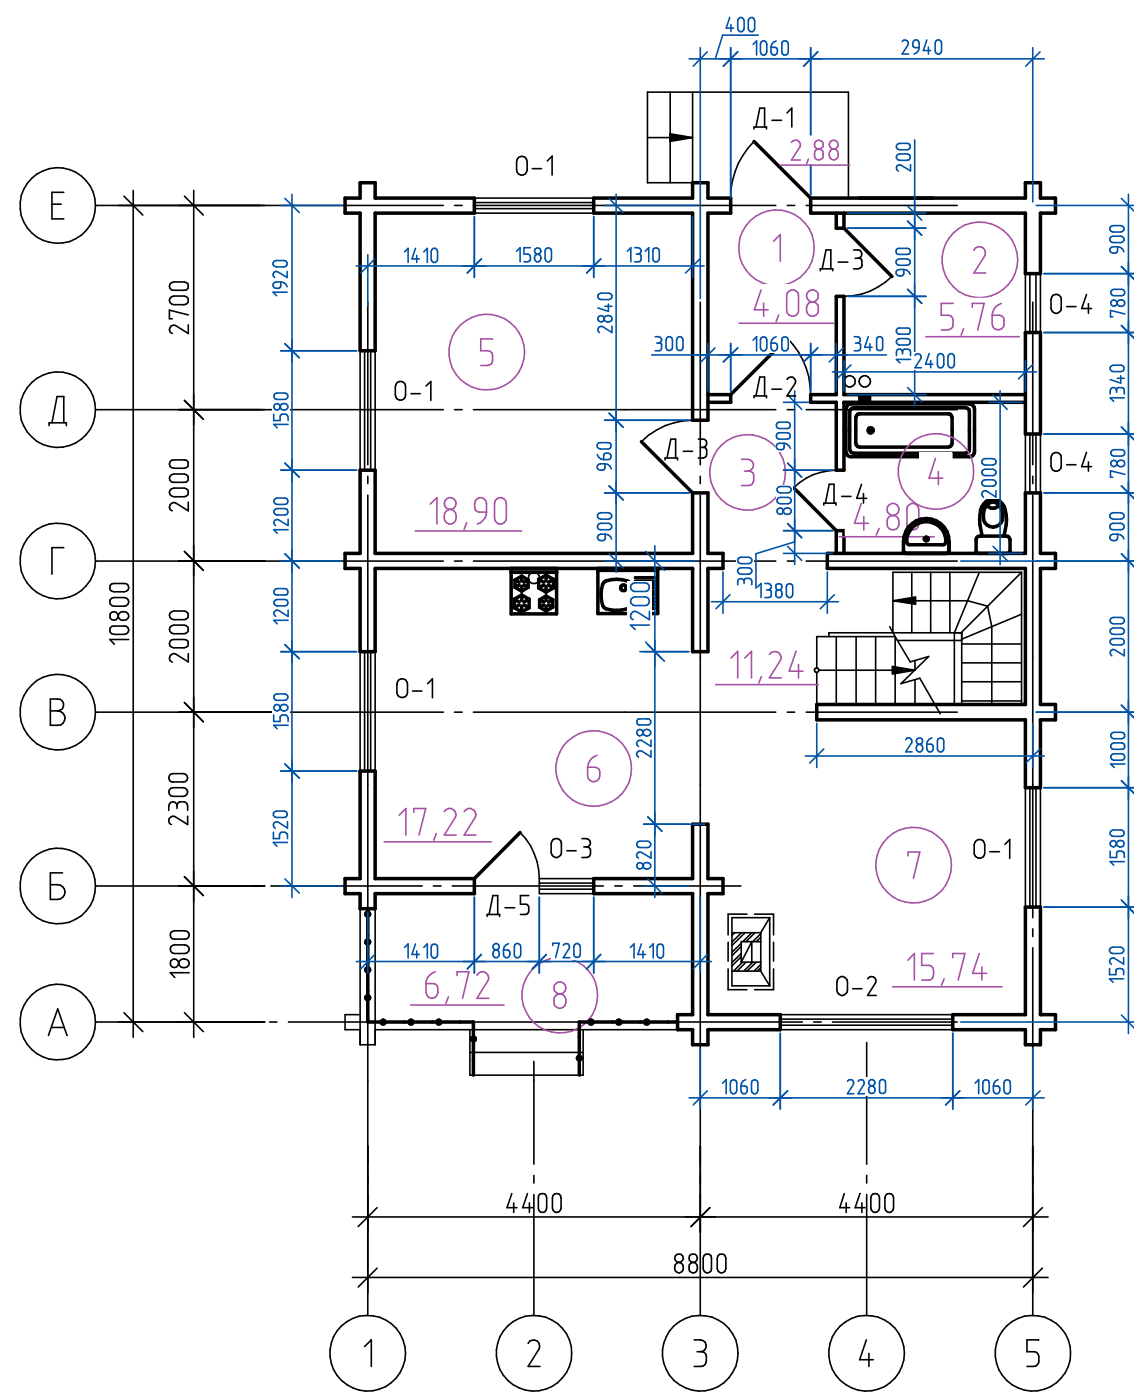


Экспликация помещений


Номер помещения	Наименование	Площадь, м ²	Кат.* помещения
1	Тамбур	4,08	
2	Гардеробная	5,76	
3	Холл	11,24	
4	Санузел	4,80	
5	Гостевая	18,90	
6	Кухня-столовая	17,22	
7	Гостиная	15,74	
8	Терраса	6,72	
Общая площадь помещений		84,46	

Согласовано

Инв. № подл.	Подп. и дата	Взам. инв. №

						057-AP.57			
						Жилой район БЕРЕНДЕИ			
						в с. Подгорное на территории сельского поселения Сырский сельсовет Липецкого района, Липецкой области			
Изм.	Кол. уч.	Лист	№ док.	Подп.	Дата	I этап строительства Участок №57 (коттедж 057)	Стадия	Лист	Листов
Разработал	Севостьянов						П	6	
Проверил	Романьков								
Н.контр.	Муравляников					План 1-го этажа	 ОАО "Спецфондаментстрой" проектный отдел		

План 2-го этажа

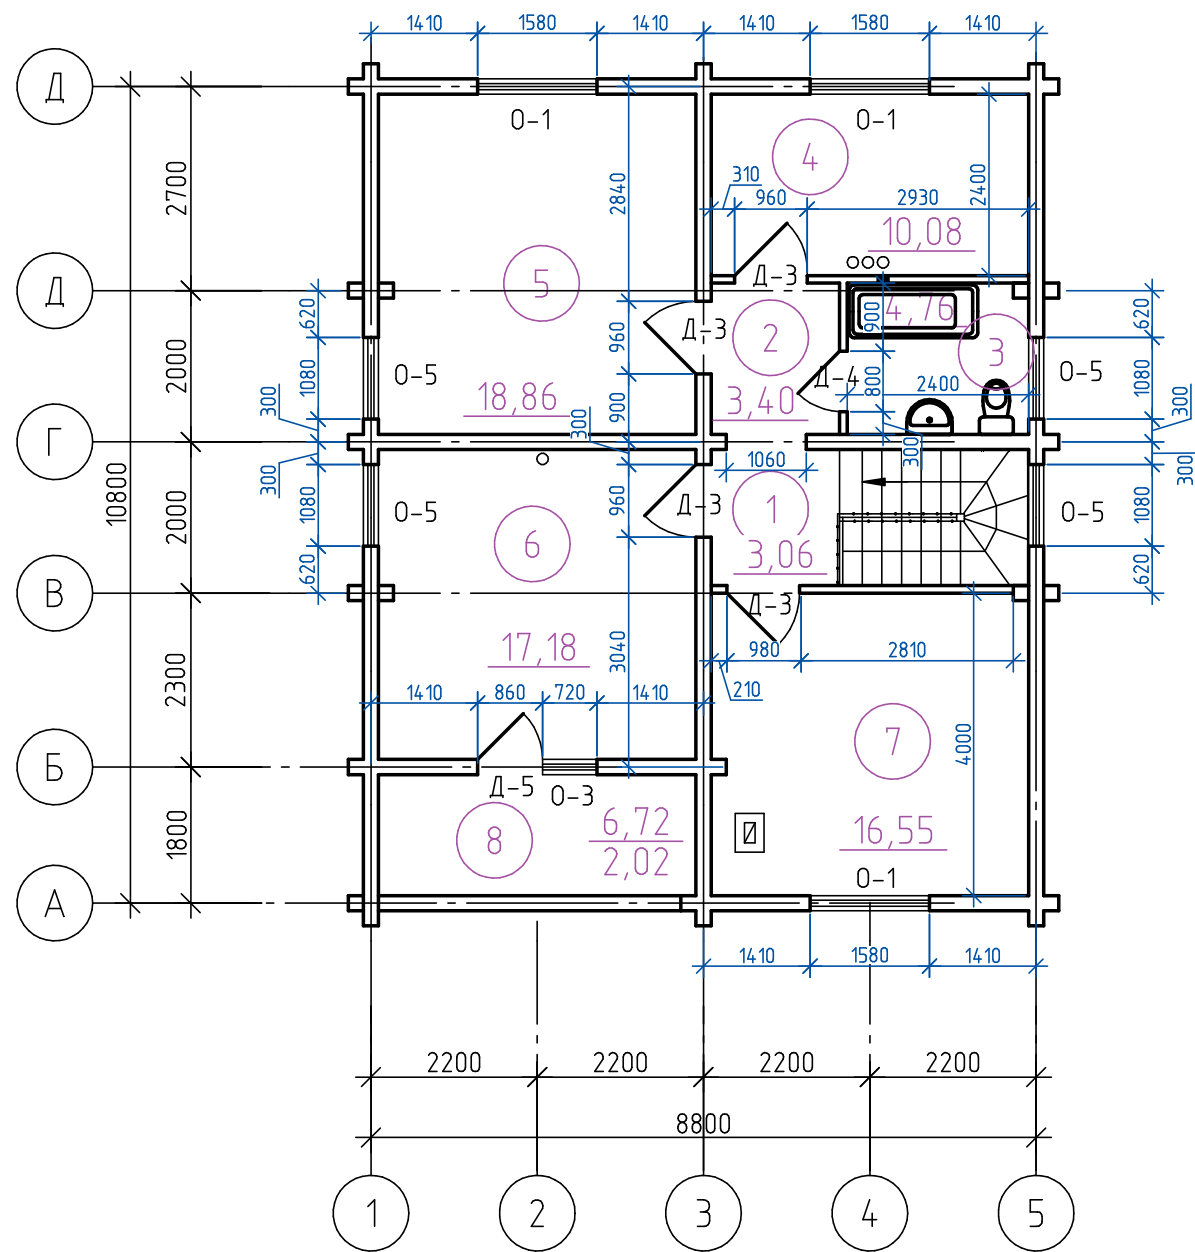

Экспликация помещений

Номер помещения	Наименование	Площадь, м ²	Кат. помещения
1	Холл	3,06	
2	Коридор	3,40	
3	Санузел	4,76	
4	Кладовая	10,08	
5	Спальня	18,86	
6	Спальня	17,18	
7	Спальня	16,55	
8	Балкон (с уч. коэф. =0.3)	2,02	
Общая площадь помещений		75,91	


Согласовано

Инв. № подл.	Подп. и дата	Взам. инв. №

057-AP.57					
Жилой район БЕРЕНДЕИ					
в с. Подгорное на территории сельского поселения Сырский сельсовет Липецкого района, Липецкой области					
Изм.	Кол. уч.	Лист	№ док.	Подп.	Дата
Разработал	Севостьянов				
Проверил	Романьков				
I этап строительства			Стадия	Лист	Листов
Участок №57 (коттедж 057)			П	7	
Н.контр.			Муравляников		
План 2-го этажа			ОАО «Спецфондаментстрой» проектный отдел		

План кровли

Водосточная воронка

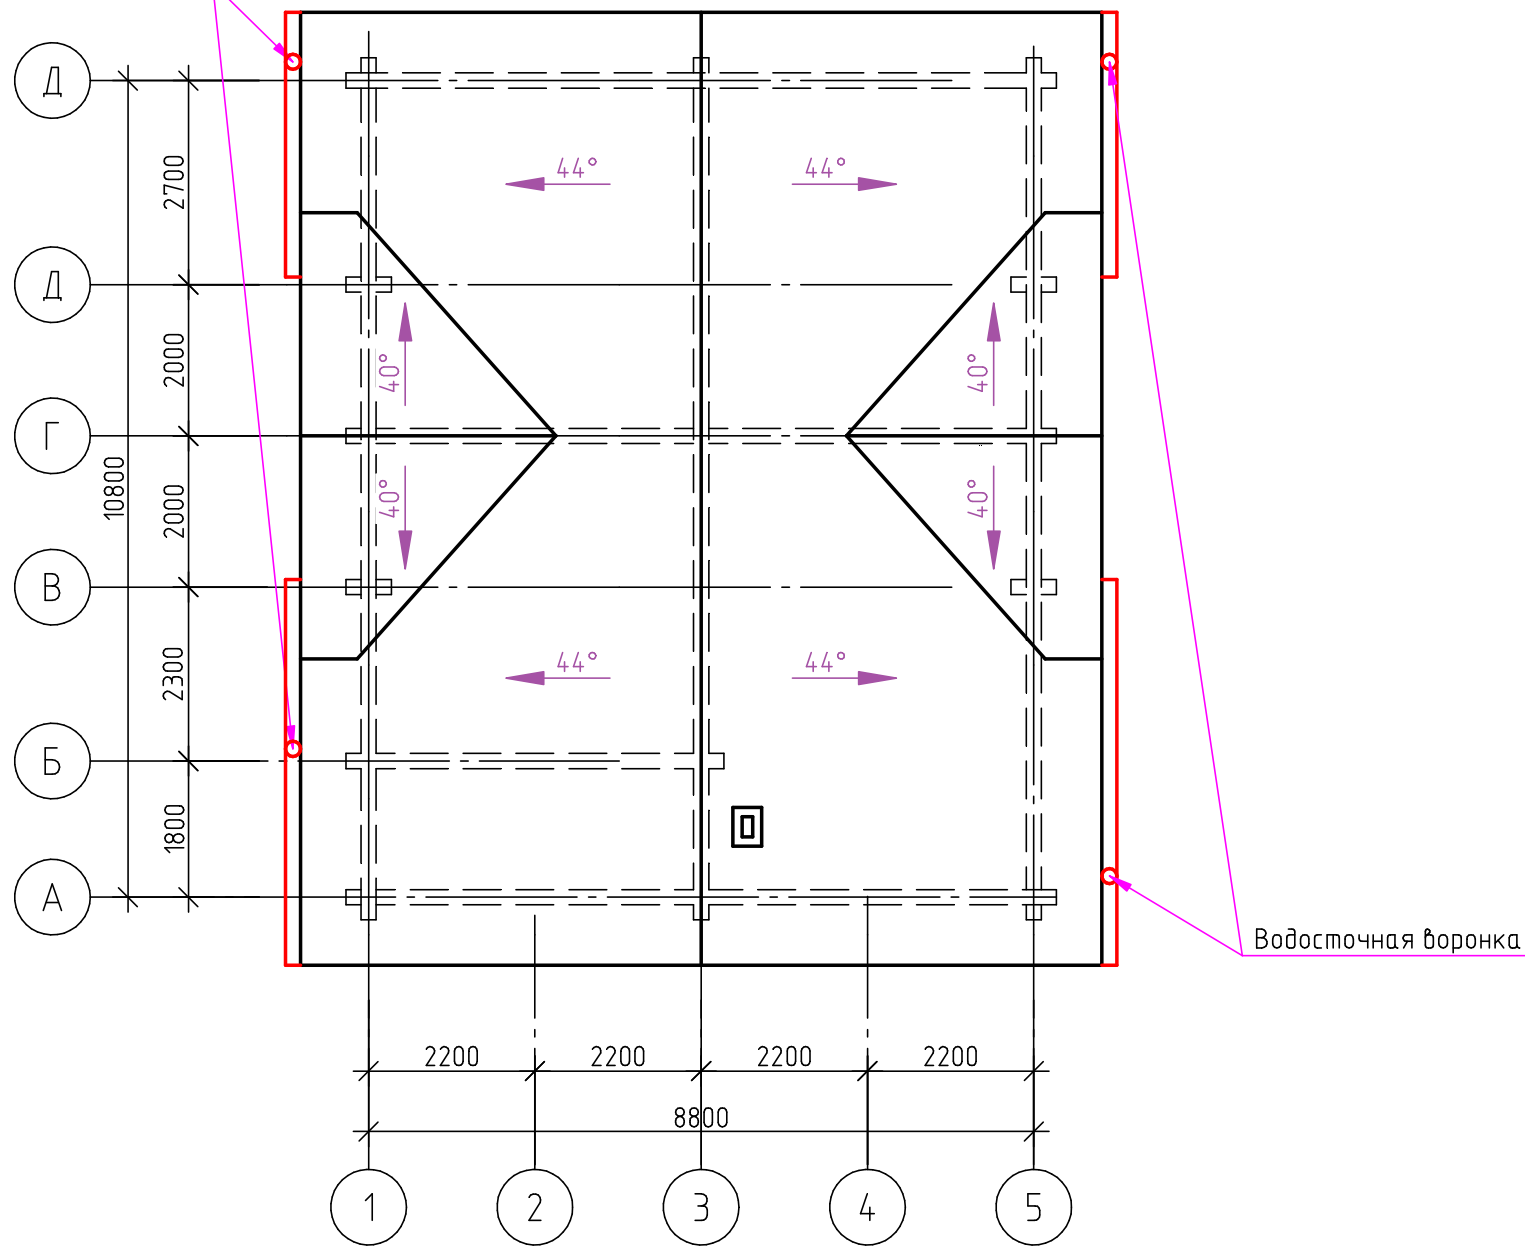


Спецификация водосточной системы

	Наименование	Количество
1	Водосточная воронка	4 шт.
2	Водосточная труба	18.5 п.м.
3	Желоб	17.2 п.м.


Согласовано

Инв. № подл.	Подп. и дата	Взам. инв. №

057-AP.57					
Жилой район БЕРЕНДЕИ в с. Подгорное на территории сельского поселения Сырский сельсовет Липецкого района, Липецкой области					
Изм.	Кол. уч.	Лист	№ док.	Подп.	Дата
Разработал	Севостьянов				
Проверил	Романьков				
Н.контр.	Муравляников				
I этап строительства Участок №57 (коттедж 057)			Стадия	Лист	Листов
План кровли			п	8	
			 ОАО "Спецфундаментстрой" проектный отдел		

Спецификация заполнения оконных и дверных проемов.

Обозначение	Наименование	Всего	
Д-1	ДСН П 2100-1000 М1У ГОСТ 31173-2003	1л	
Д-2	ДГ 21-10 ГОСТ 6629-88	1	
Д-3	ДГ 21-9 ГОСТ 6629-88	2л	4
Д-4	ДГ 21-8 ГОСТ 6629-88	1л	1
Д-5	БП 24-8 ГОСТ 23166-99	2	
О-1	ОП В2 1560-1580 ГОСТ 30674-99	7	
О-2	ОП В2 1560-2280 ГОСТ 30674-99	1	
О-3	ОП В2 1560-720 ГОСТ 30674-99	2	
О-4	ОП В2 780-780 ГОСТ 30674-99	2	
О-5	ОП В2 1560-1080 ГОСТ 30674-99	4	

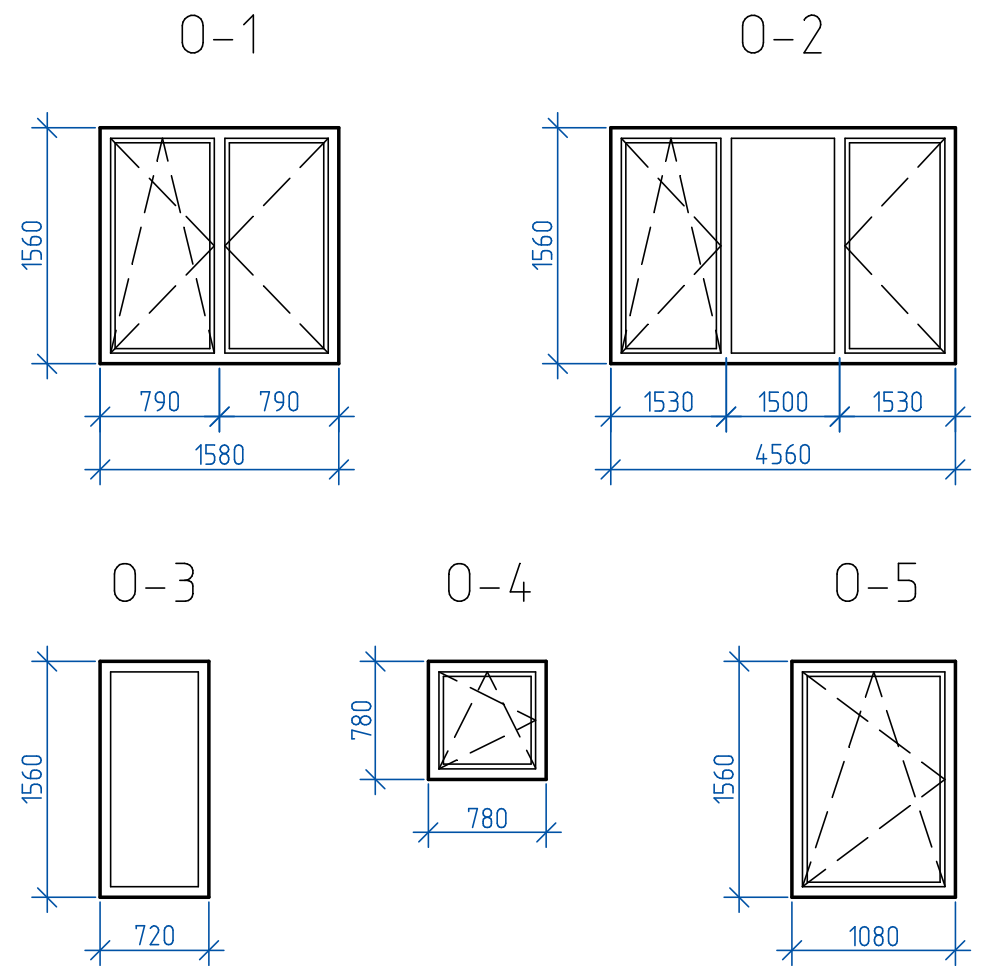

Примечание:

1. Перед заказом окон и дверей размеры всех проемов уточнить по месту!!!
2. Конструкцию стеклопакета согласовать с заказчиком.

Согласовано	
Взам. инв. №	
Подп. и дата	
Инв. № подл.	

057-AP.57					
Жилой район БЕРЕНДЕИ в с. Подгорное на территории сельского поселения Сырский сельсовет Липецкого района, Липецкой области					
Изм.	Кол. уч.	Лист	№ док.	Подп.	Дата
Разработал	Севостьянов				
Проверил	Романьков				
Н.контр.	Муравляников				
I этап строительства Участок №57 (коттедж 057)			Стадия	Лист	Листов
			П	9	
Спецификация заполнения оконных и дверных проемов			ОАО "Спецфундаментстрой" проектный отдел		