

Ведомость рабочих чертежей основного комплекта


Лист	Наименование	Примечание
1	Общие данные	
2	Перспектива	
3	Цветовое решение фасадов	
4	Фасады	
5	План 1-го этажа	
6	План кровли	
7	Спецификация заполнения оконных и дверных проемов	

Согласовано

Взам. инв. №

Подп. и дата

Инв. № подл.

026-АР.26					
Жилой район БЕРЕНДЕИ					
в с. Подгорное на территории сельского поселения Сырский сельсовет Липецкого района, Липецкой области					
Изм.	Кол. уч.	Лист	№ док.	Подп.	Дата
Разработал		Севостьянов			
Проверил		Романьков			
			I этап строительства		
			Участок №26 (коттедж 026).		
			Стадия	Лист	Листов
			п	1	
Н.контр.			Общие данные		
Муравляникоб			 ОАО "Спецфундаментстрой" проектный отдел		


Согласовано

Взам. инв. №

Подп. и дата

Инв. № подл.

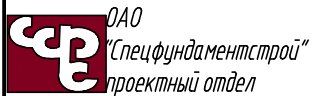

						026-AP.26			
						Жилой район БЕРЕНДЕИ в с. Подгорное на территории сельского поселения Сырский сельсовет Липецкого района, Липецкой области			
Изм.	Кол. уч.	Лист	№ док.	Подп.	Дата	I этап строительства. Участок №26 (коттедж 026).	Стадия	Лист	Листов
Разработал	Севостьянов						П	2	
Проверил	Романьков								
						Перспектива			
Н. контр.	Муравляников								

Фасад в осях 1-5



Фасад в осях А-Г



Фасад в осях 5-1



Фасад в осях Г-А




Согласовано


Взам. инв. №

Подп. и дата


Инв. № подл.

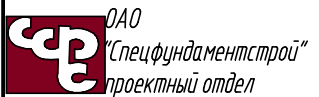						026-AP.26			
						Жилой район БЕРЕНДЕИ в с. Подгорное на территории сельского поселения Сырский сельсовет Липецкого района, Липецкой области			
Изм.	Кол. уч.	Лист	№ док.	Подп.	Дата	I этап строительства. Участок №26 (коттедж 026).	Стадия	Лист	Листов
Разработал	Севостьянов						П	3	
Проверил	Романьков								
						Цветовое решение фасадов			
Н. контр.	Муравьянников								


Фасад в осях 1-5

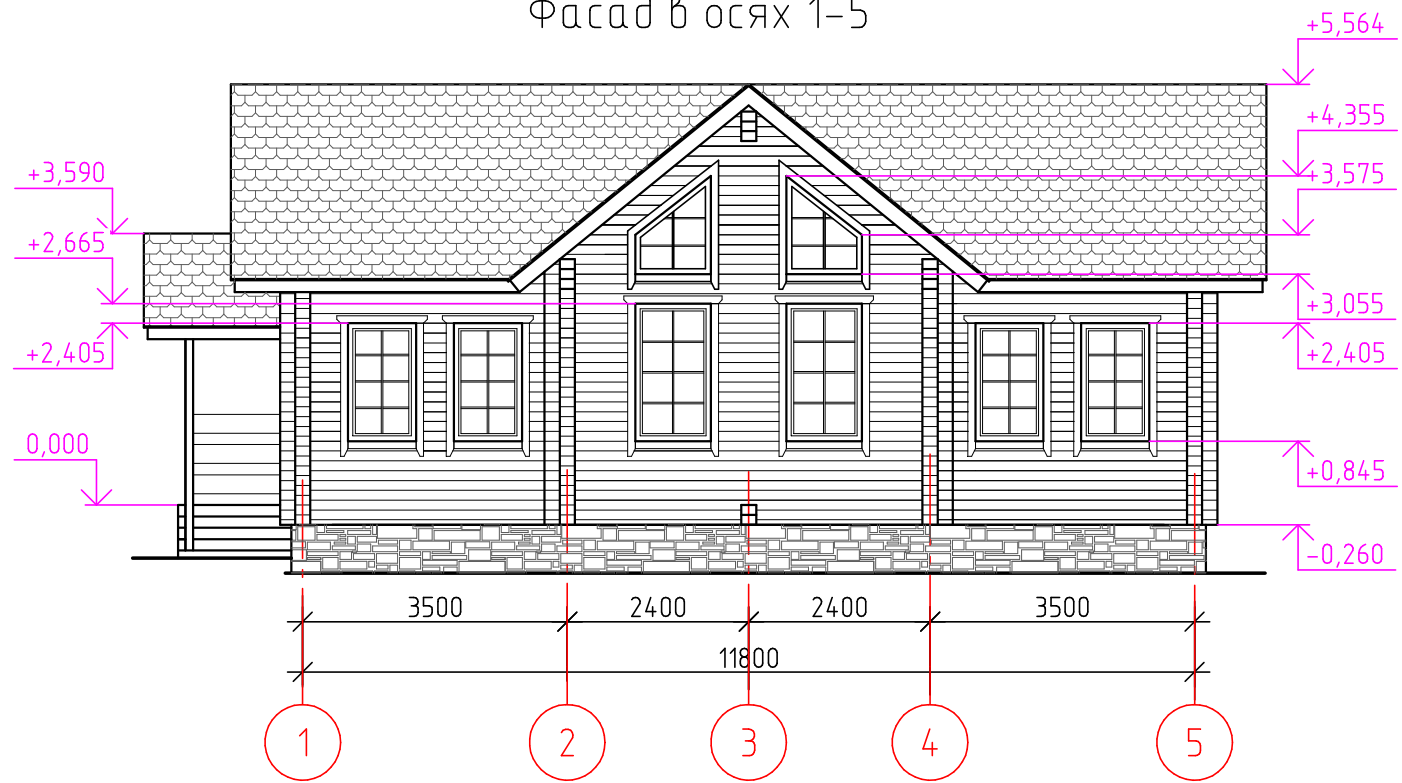


Фасад в осях А-Г

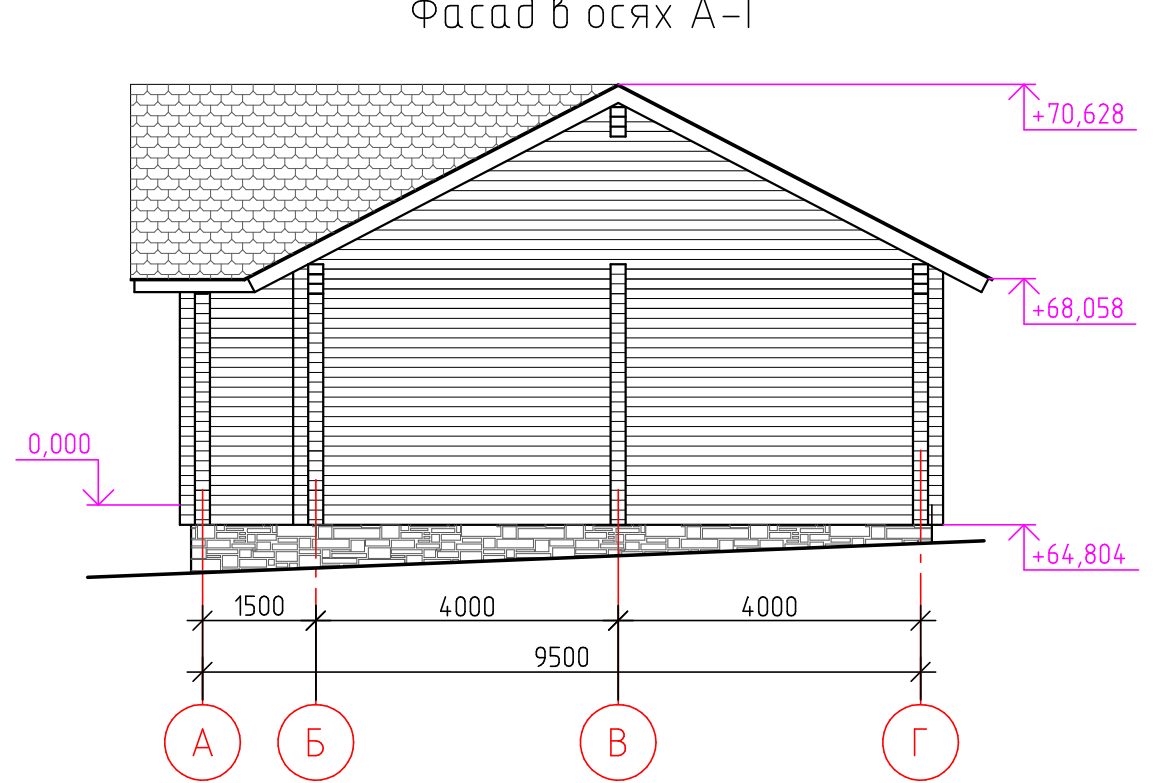

Фасад в осях 5-1

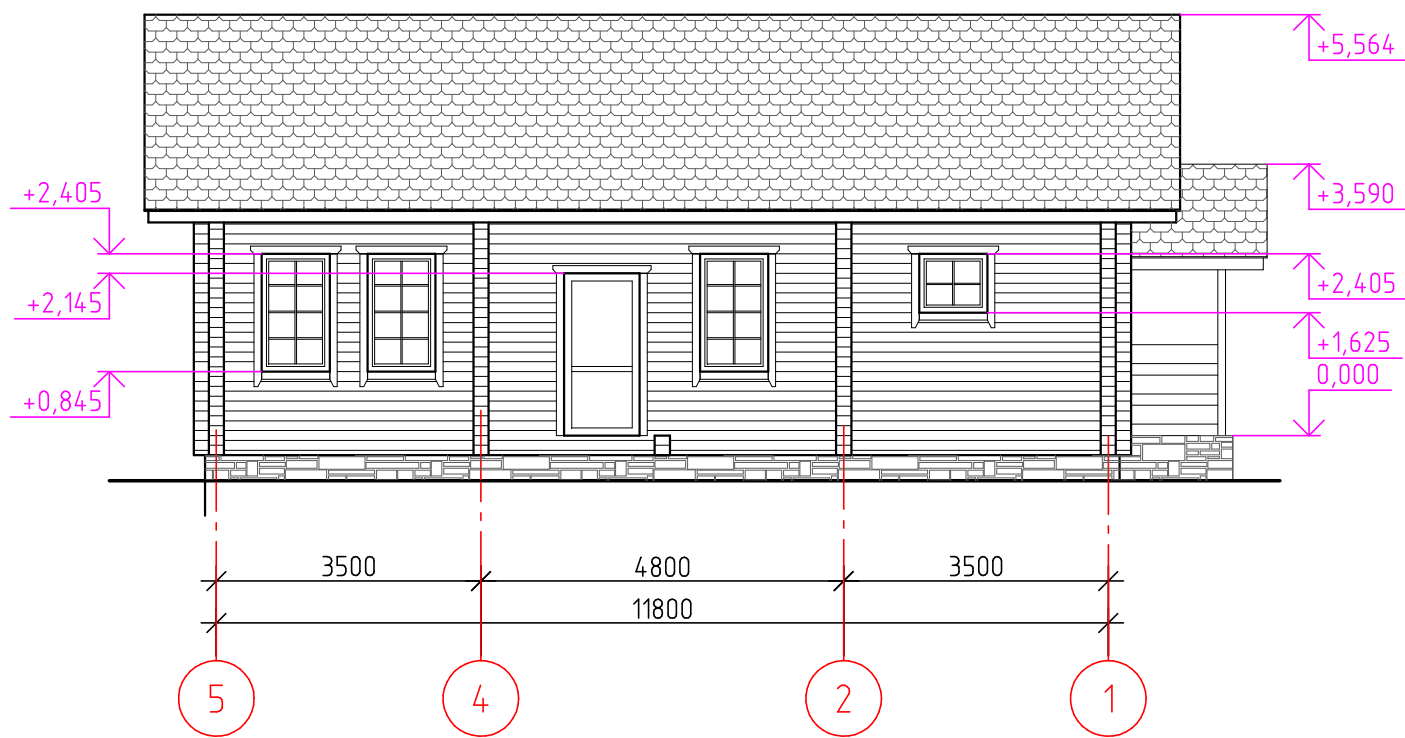

Фасад в осях Г-А

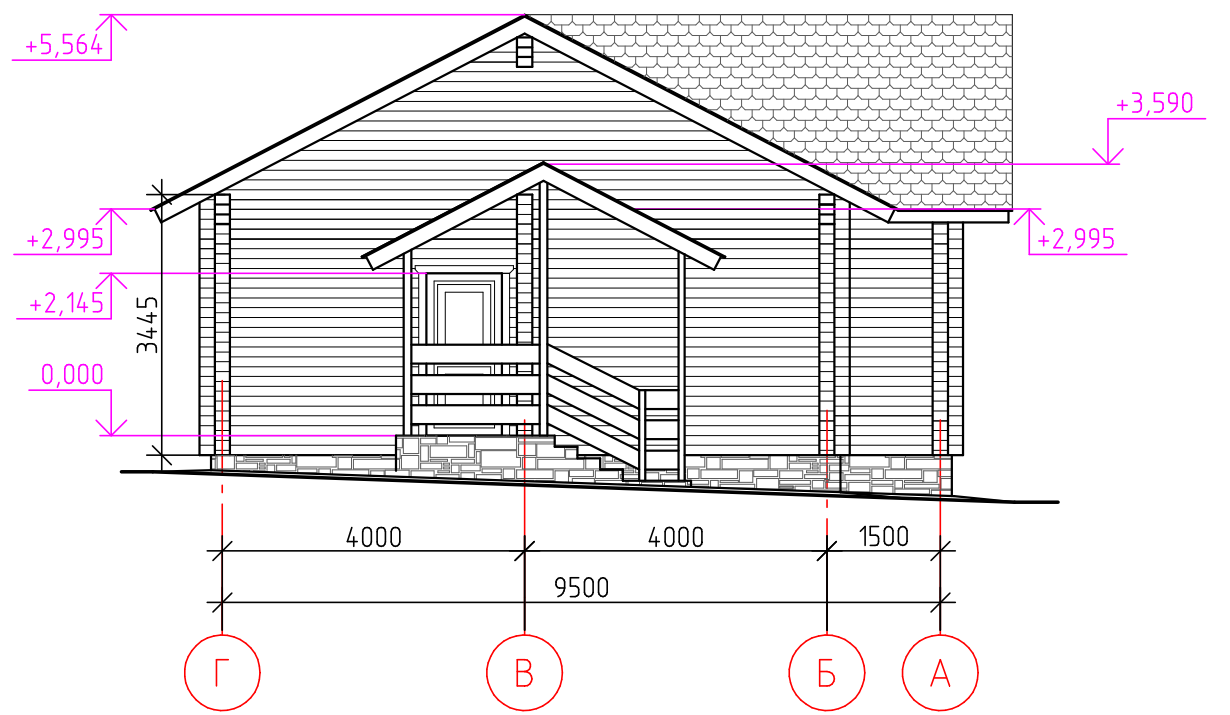


Согласовано



Взам. инв. №

Подп. и дата

Инв. № подл.

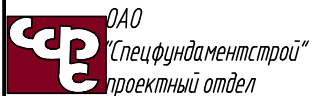						026-AP.26			
						Жилой район БЕРЕНДЕИ			
						в с. Подгорное на территории сельского поселения Сырский сельсовет Липецкого района, Липецкой области			
Изм.	Кол. уч.	Лист	№ док.	Подп.	Дата	I этап строительства. Участок №26 (коттедж 026).	Стадия	Лист	Листов
Разработал	Севостьянов						П	4	
Проверил	Романьков								
						Фасады			
Н. контр.	Муравляников								

План 1-го этажа

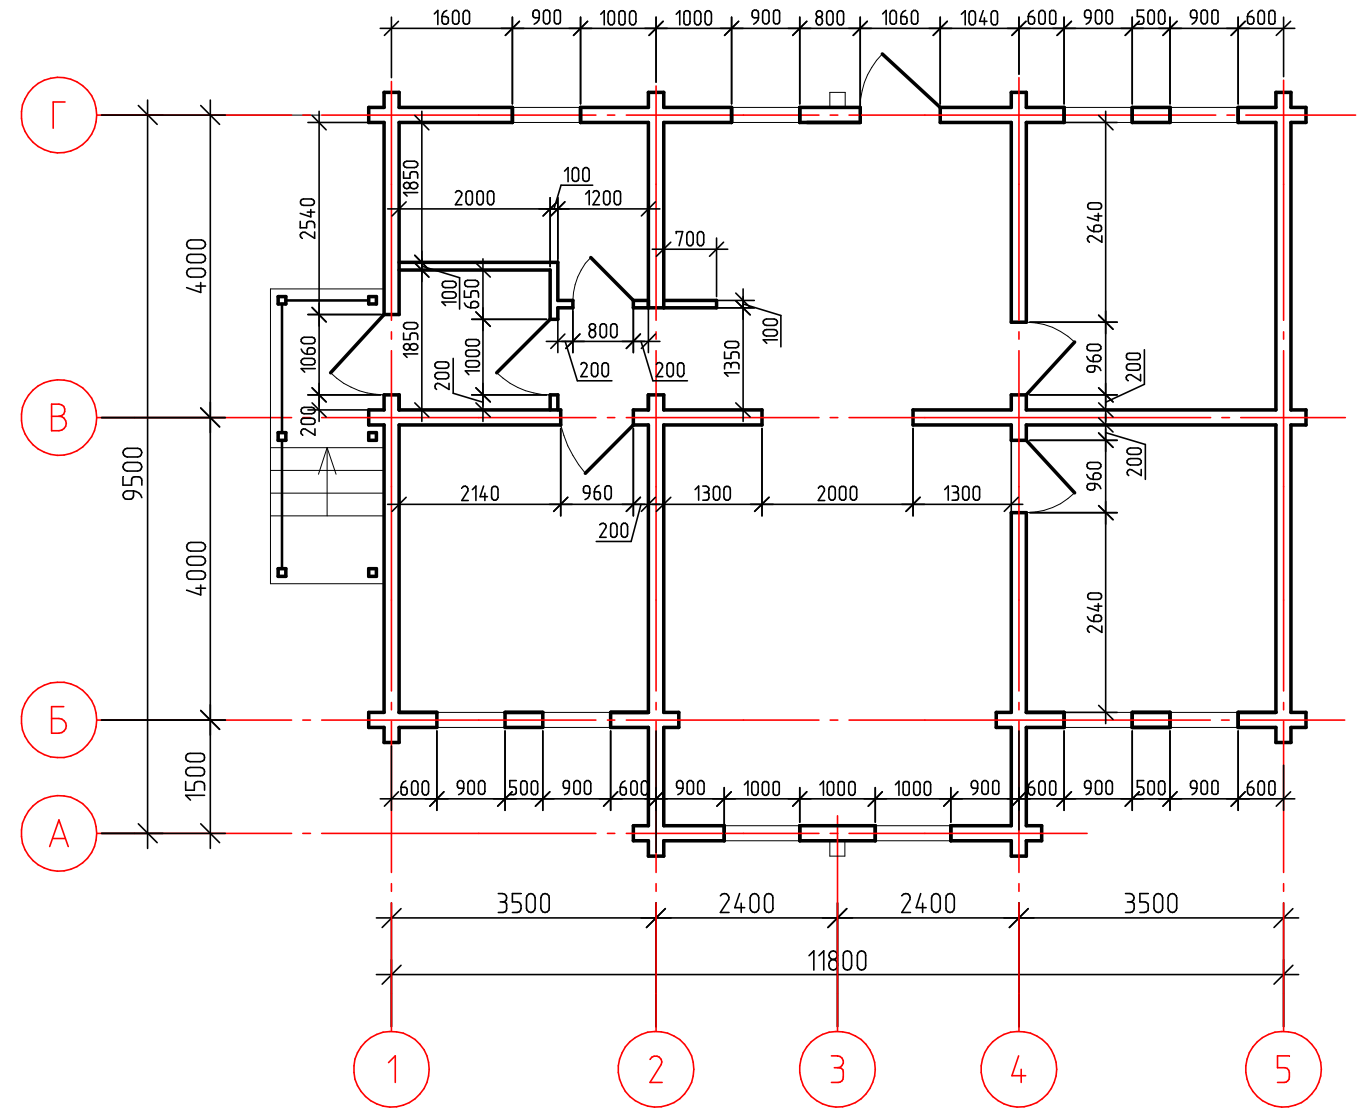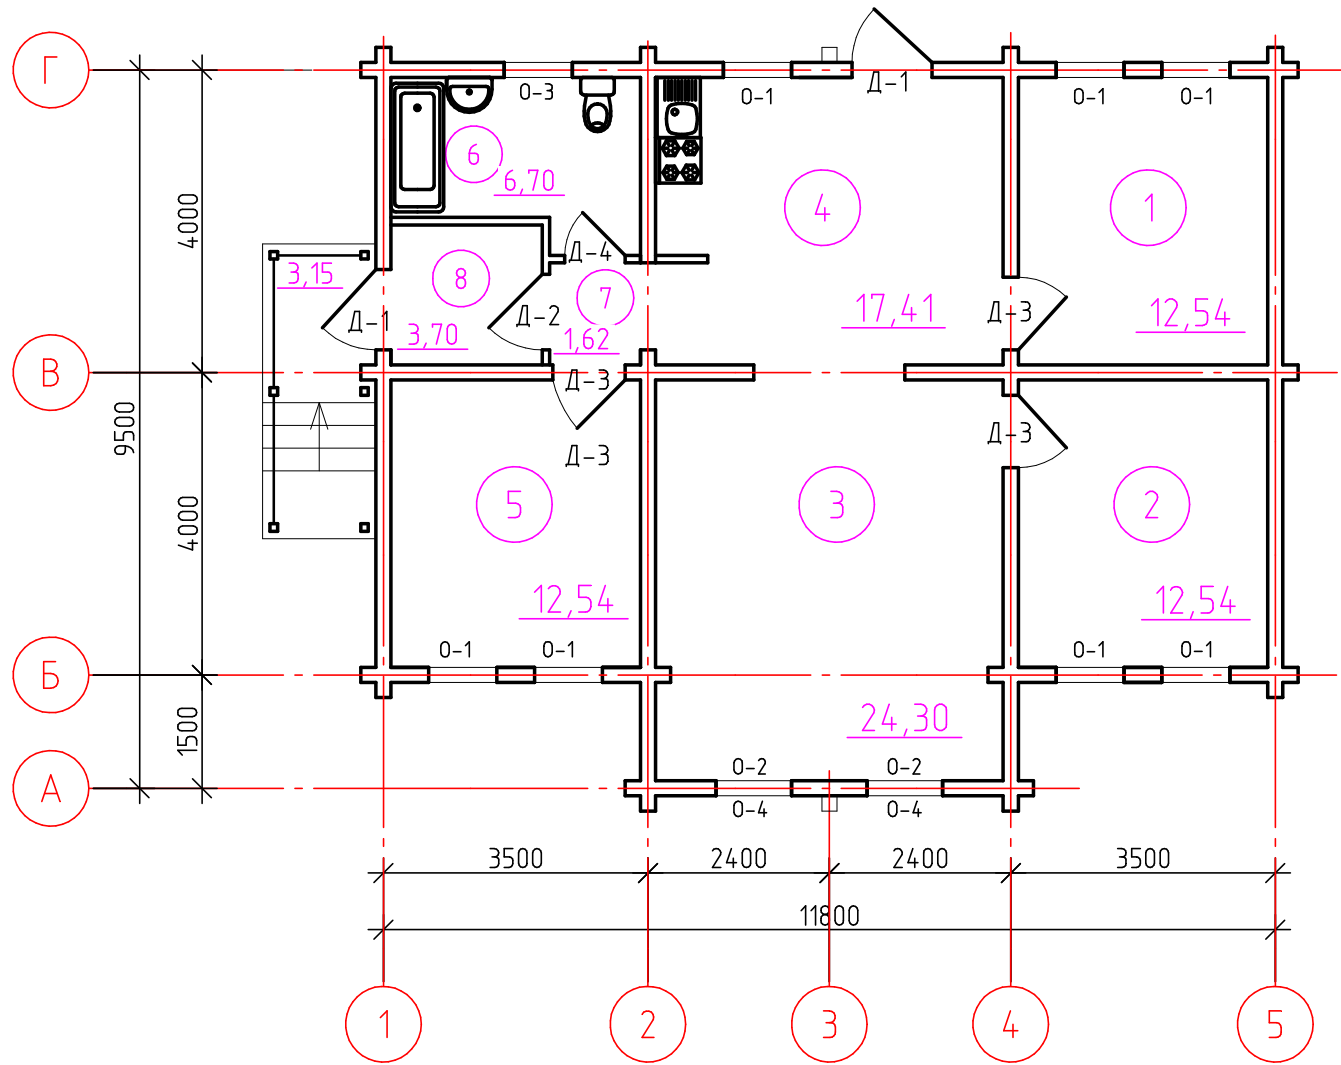


Экспликация помещений

Номер помещения	Наименование	Площадь, м ²
1	Спальня	12.54
2	Спальня	12.54
3	Гостиная	24.30
4	Кухня	17.41
5	Спальня	12.54
6	Санузел	6.70
7	Прихожая	1.62
8	Тамбур	3.70
Общая площадь помещений		91.35


Согласовано

Изм. № подл. Подп. и дата. Взам. инв. №

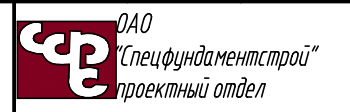						026-AP.26			
						Жилой район БЕРЕНДЕИ			
						в с. Подгорное на территории сельского поселения Сырский сельсовет Липецкого района, Липецкой области			
Изм.	Кол. уч.	Лист	№ док.	Подп.	Дата	I этап строительства. Участок №26 (коттедж 026).	Стадия	Лист	Листов
Разработал	Севостьянов						П	5	
Проверил	Романьков								
						План 1-го этажа			
И. контр.	Муравляников								

План кровли

Спецификация водосточной системы

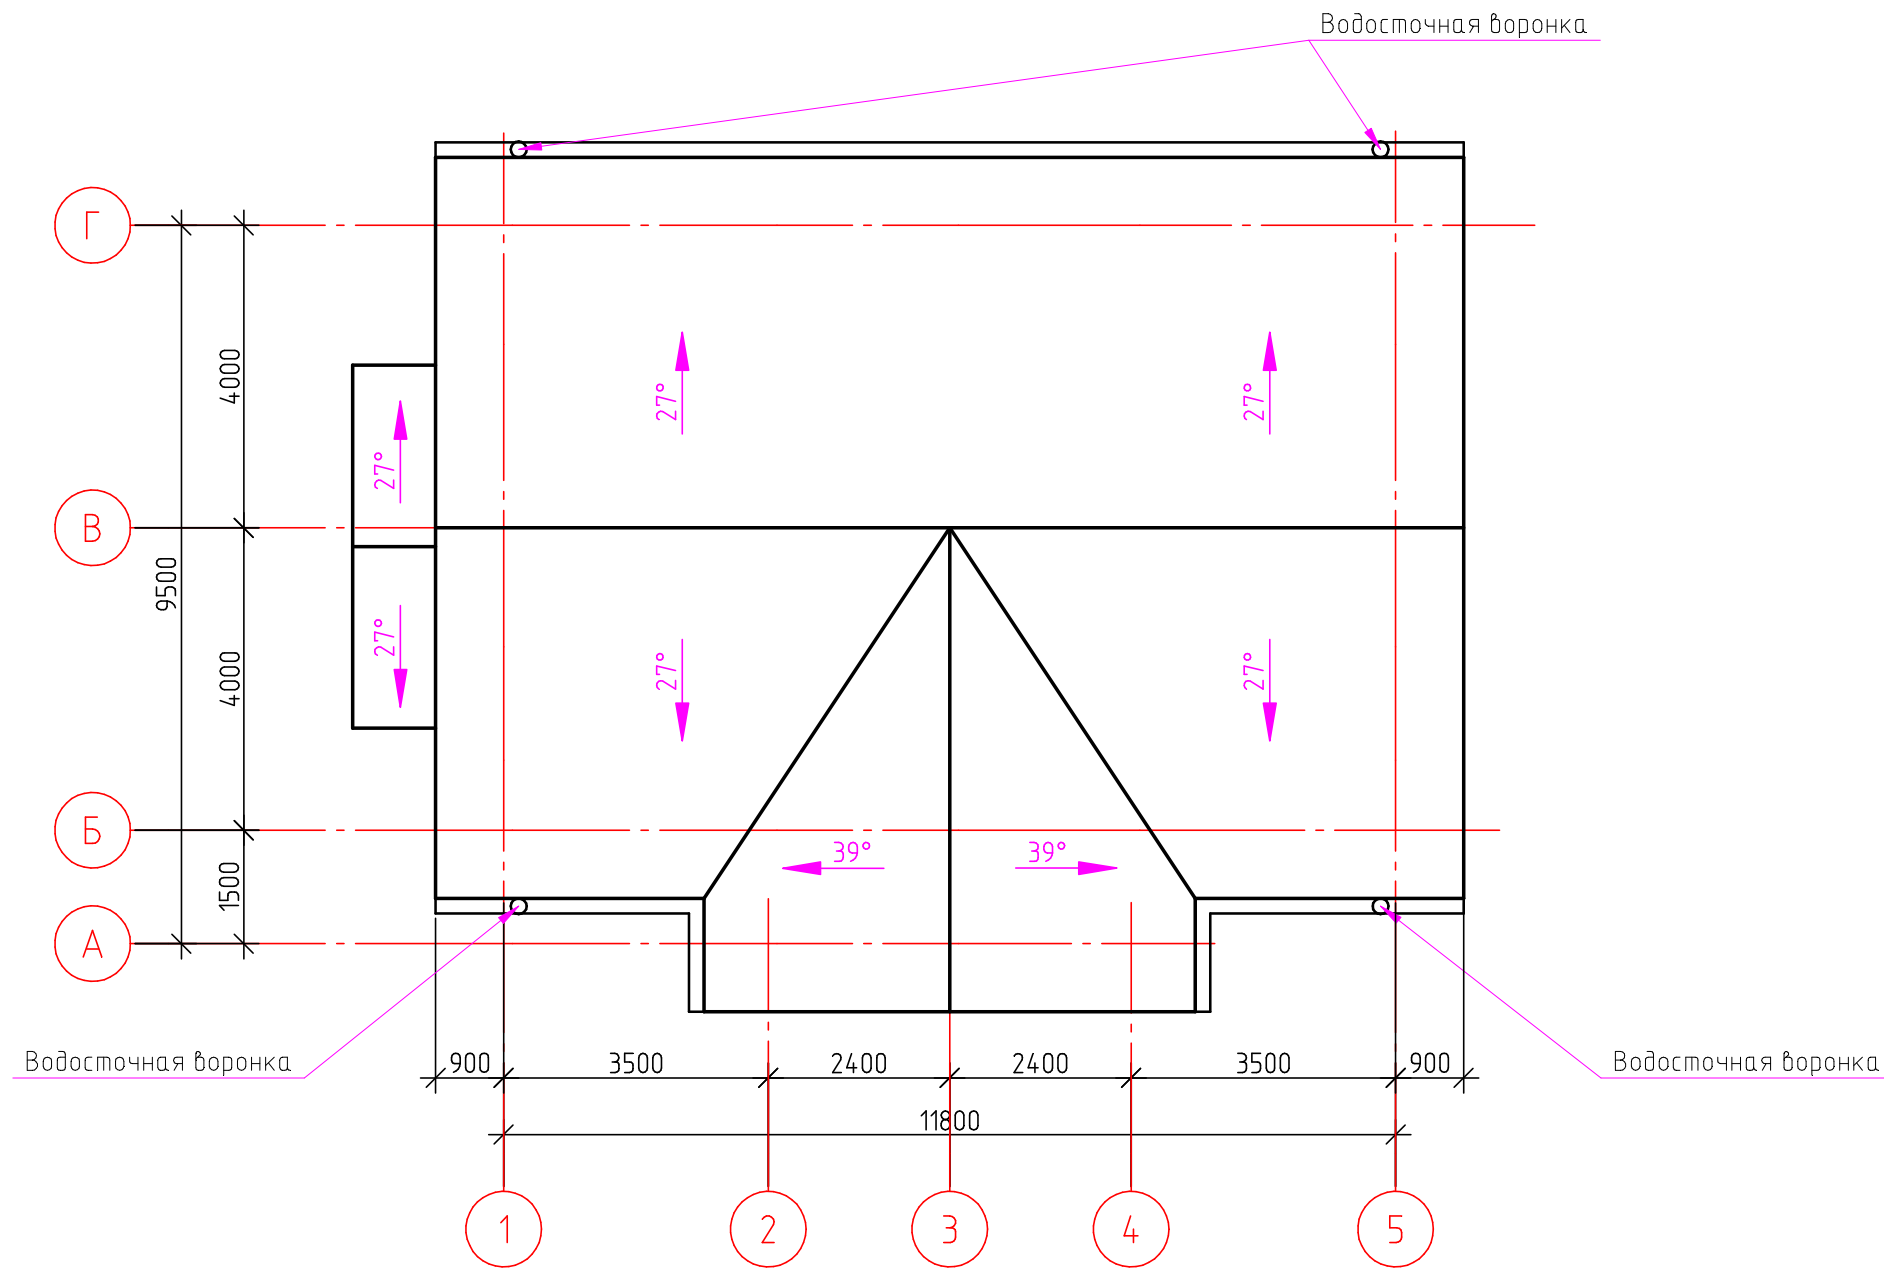

	Наименование	Количество
1	Водосточная воронка	4 шт.
2	Водосточная труба	14.0 п.м.
3	Желоб	23.5 п.м.

Согласовано

Взам. инв. №

Подп. и дата

Инв. № подл.

026-AP.26

Жилой район БЕРЕНДЕИ
в с. Подгорное на территории сельского поселения Сырский
сельсовет Липецкого района, Липецкой области

Изм.	Кол. уч.	Лист	№ док.	Подп.	Дата
Разработал	Севостьянов				
Проверил	Романьков				
Н. контр.	Муравляников				

1 этап строительства.
Участок №26 (коттедж 026).

Стадия	Лист	Листов
П	6	

План кровли

