


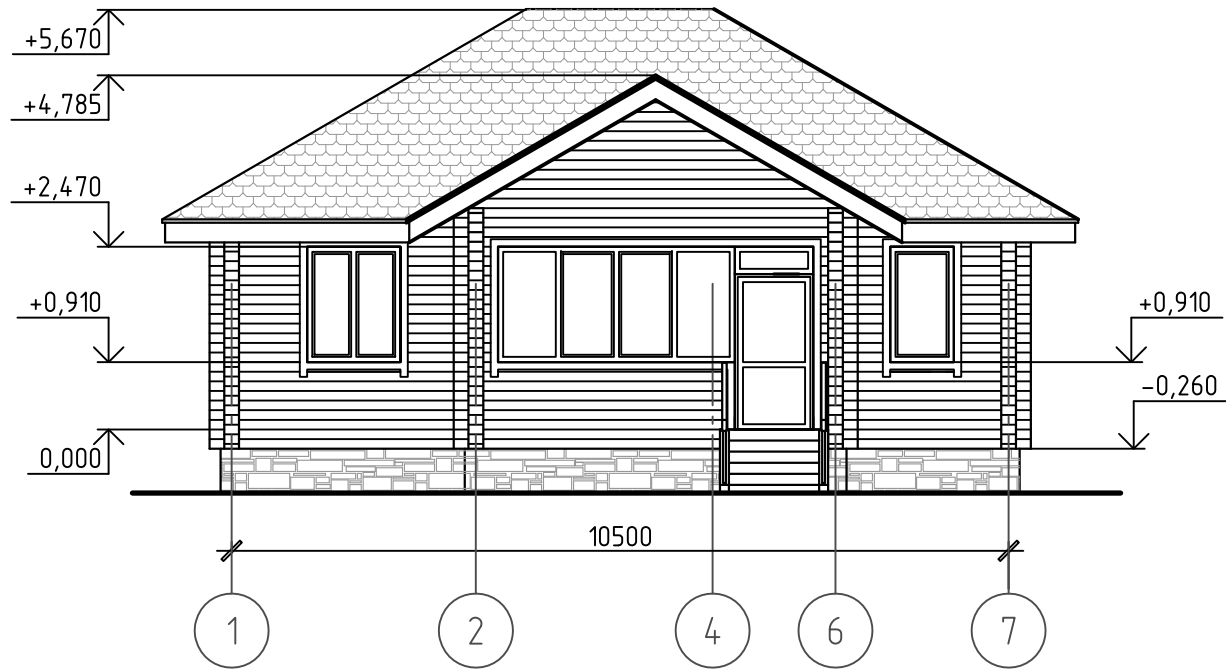


Согласовано


Инв. № подл.	Подп. и дата	Взам. инв. №

						062-АС.62			
						Жилой район БЕРЕНДЕИ			
						в с. Подгорное на территории сельского поселения Сырский сельсовет Липецкого района, Липецкой области			
Изм.	Кол. уч.	Лист	№ док.	Подп.	Дата	II этап строительства Участок №62 (коттедж 062)	Стадия	Лист	Листов
Разработал	Севостьянов			<i>[Signature]</i>			Р	2	
Проверил	Потапова			<i>[Signature]</i>		Перспектива	 ООО "Спецфундаментстрой" проектный отдел		
Н.контр.	Романьков			<i>[Signature]</i>					


Фасад в осях 1-7




Фасад в осях А-Д

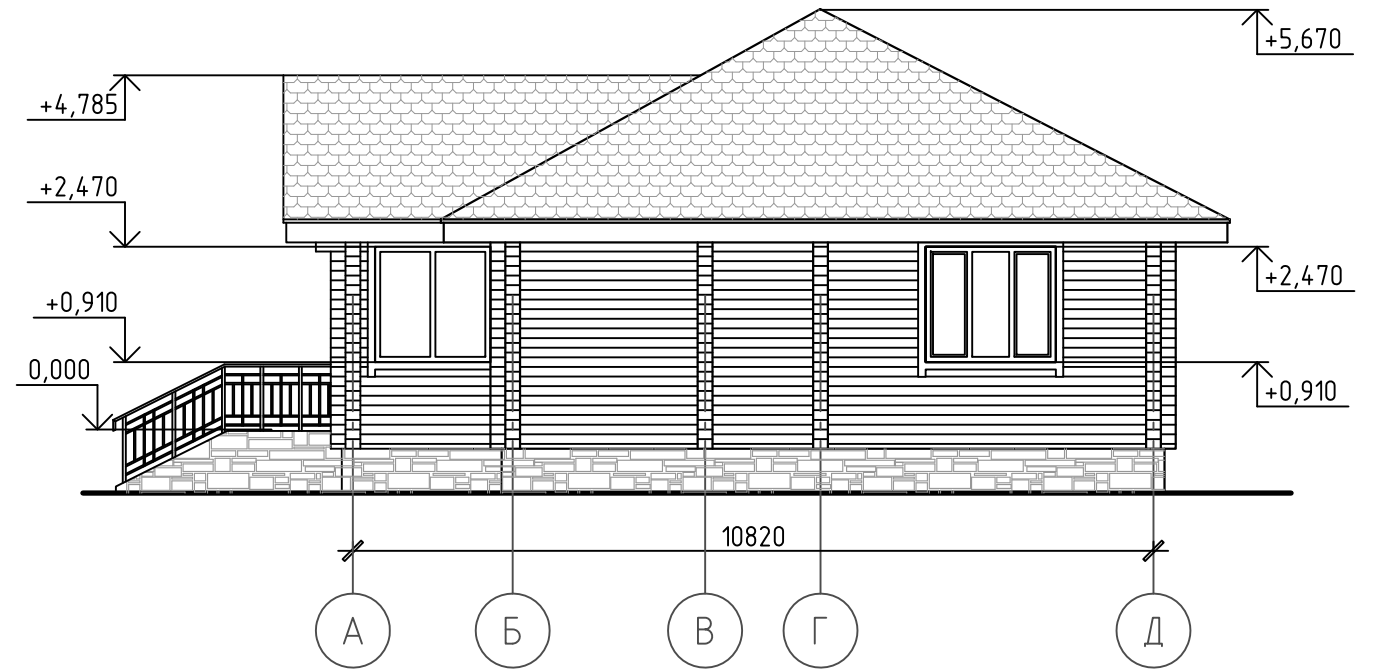

Фасад в осях 7-1

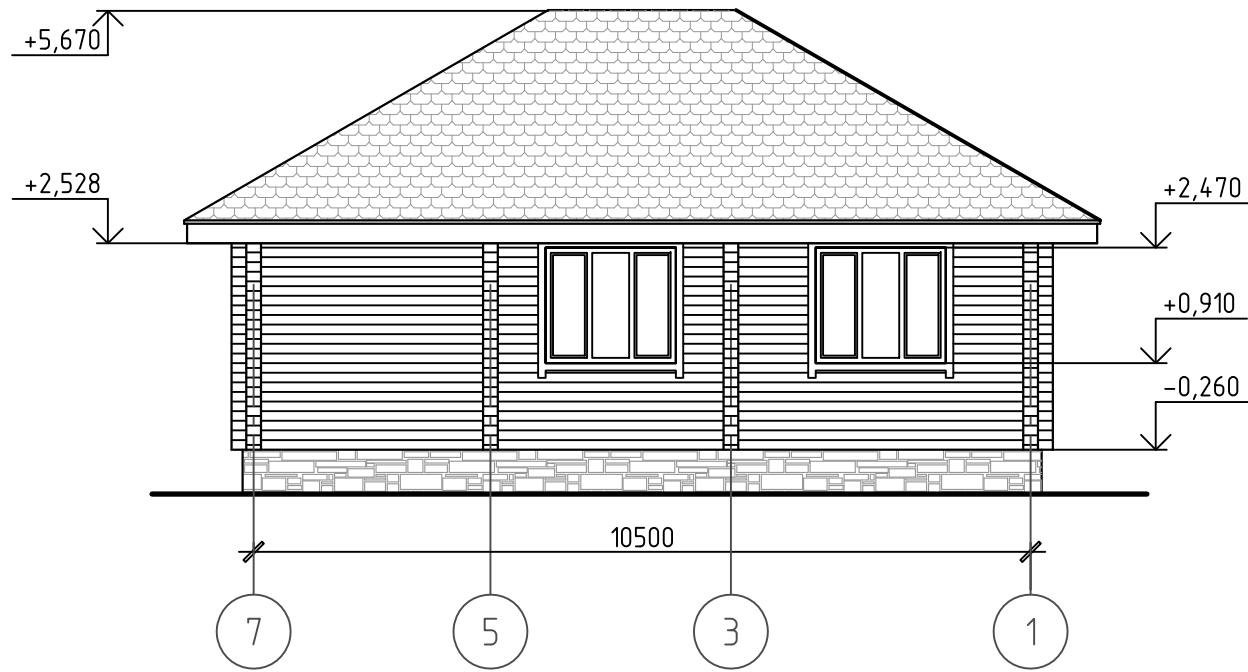

Фасад в осях Д-А

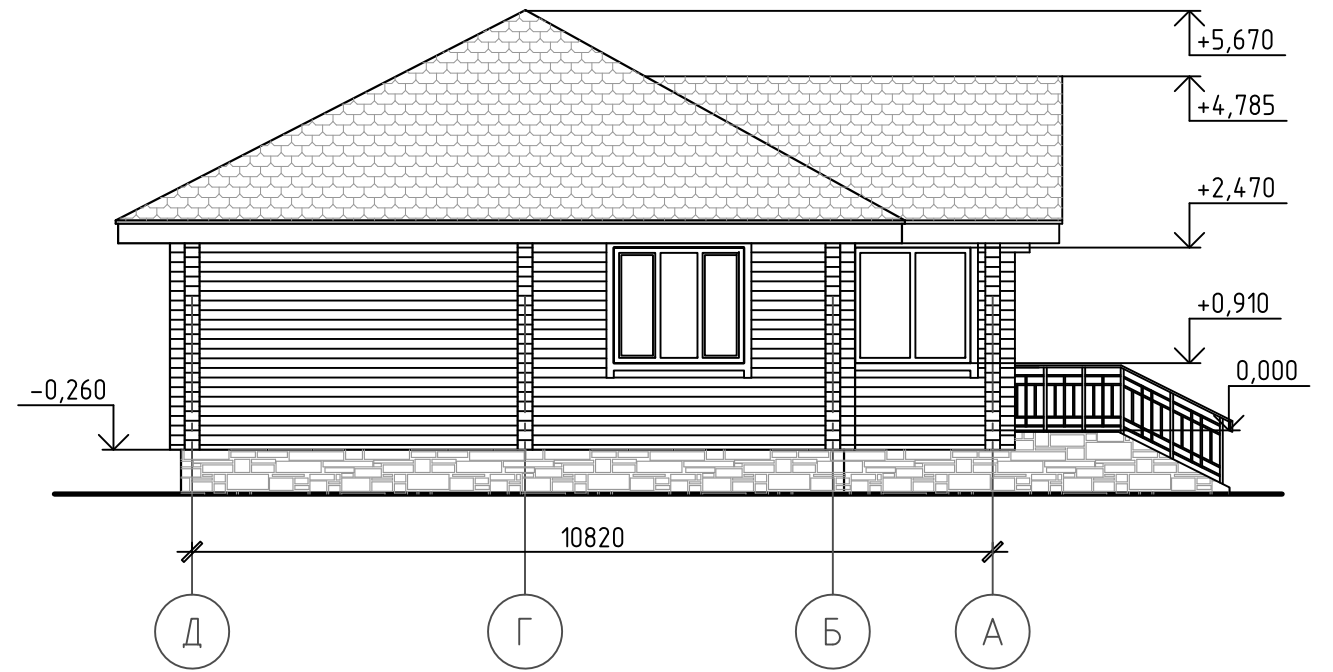


Согласовано

Взам. инв. №

Подп. и дата


Инв. № подл.


						062-АС.62			
						Жилой район БЕРЕНДЕИ			
						в с. Подгорное на территории сельского поселения Сырский сельсовет Липецкого района, Липецкой области			
Изм.	Кол.уч.	Лист	№ док.	Подп.	Дата	II этап строительства Участок №62 (коттедж 062)	Стадия	Лист	Листов
Разработал	Севостьянов			<i>[Signature]</i>			Р	3	
Проверил	Потапова			<i>[Signature]</i>					
Н.контр.	Романьков			<i>[Signature]</i>		Фасады	ООО "Спецфундаментстрой" проектный отдел		

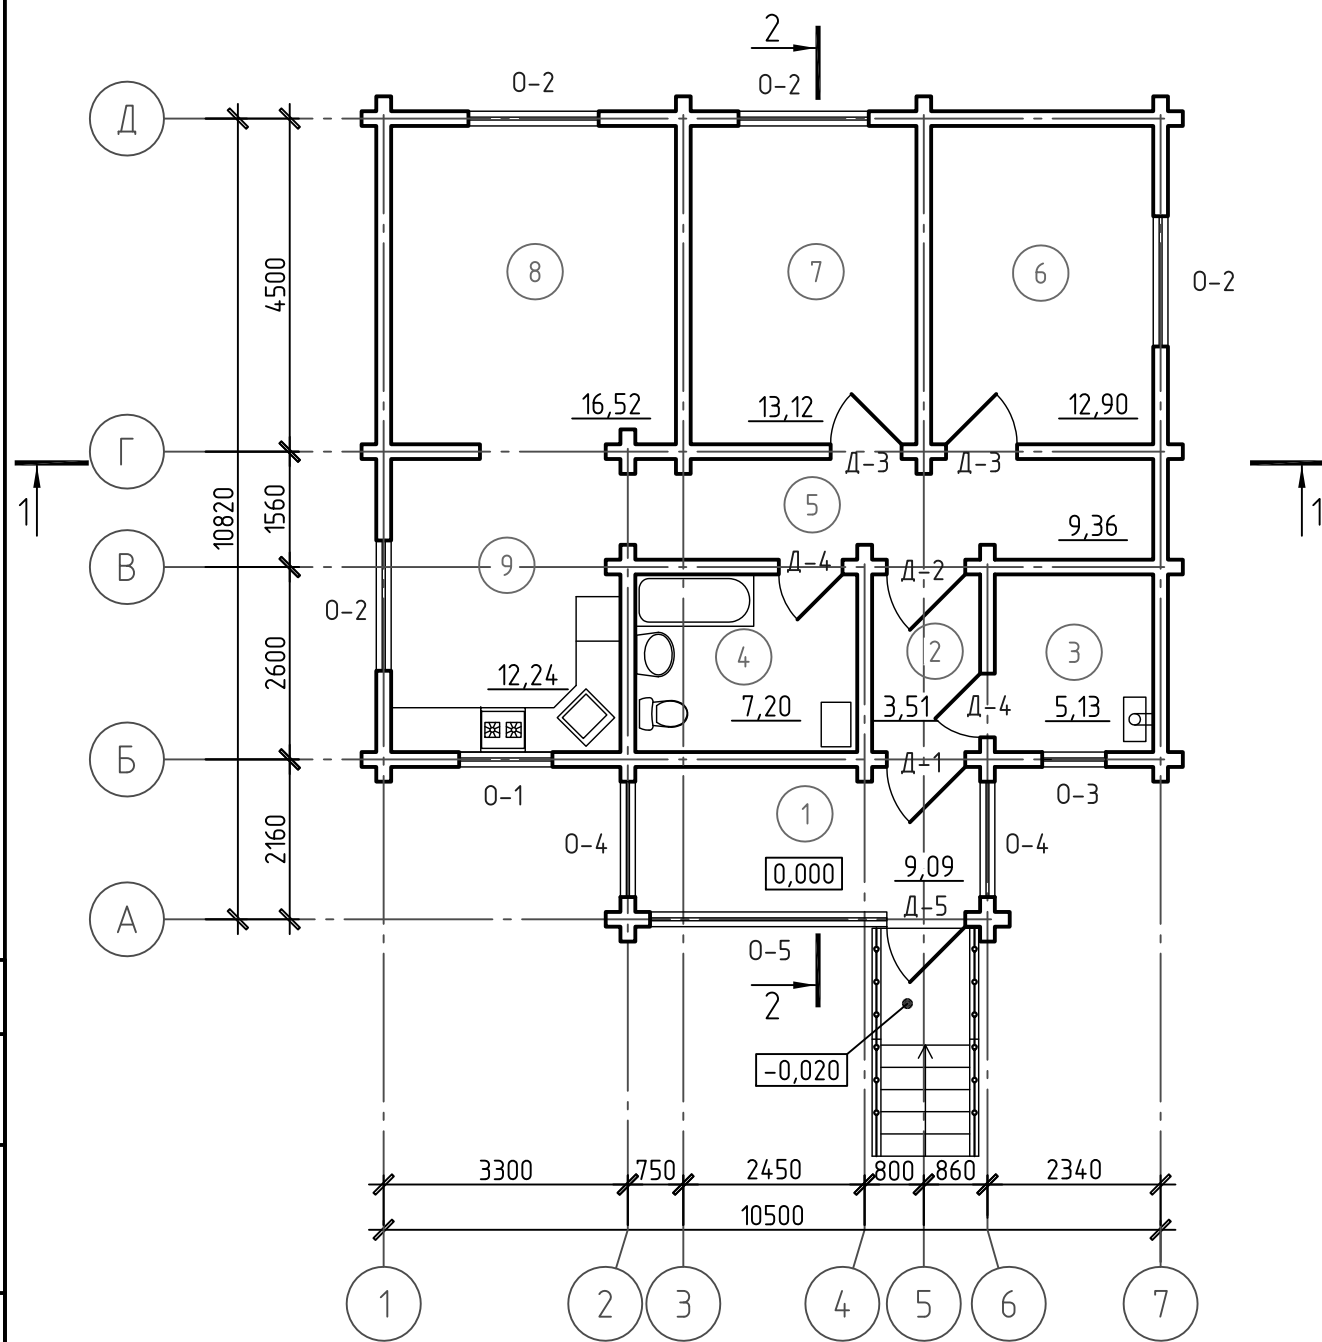

Экспликация помещений

Номер помещения	Наименование	Площадь, м ²
1	Веранда	9.09
2	Тамбур	3.51
3	Помещение установки теплового агрегата	5.13
4	Санузел	7.20
5	Коридор	9.36
6	Спальня	12.90
7	Спальня	13.12
8	Гостинная	16.52
9	Кухня	12.24
	Общая площадь	89.07

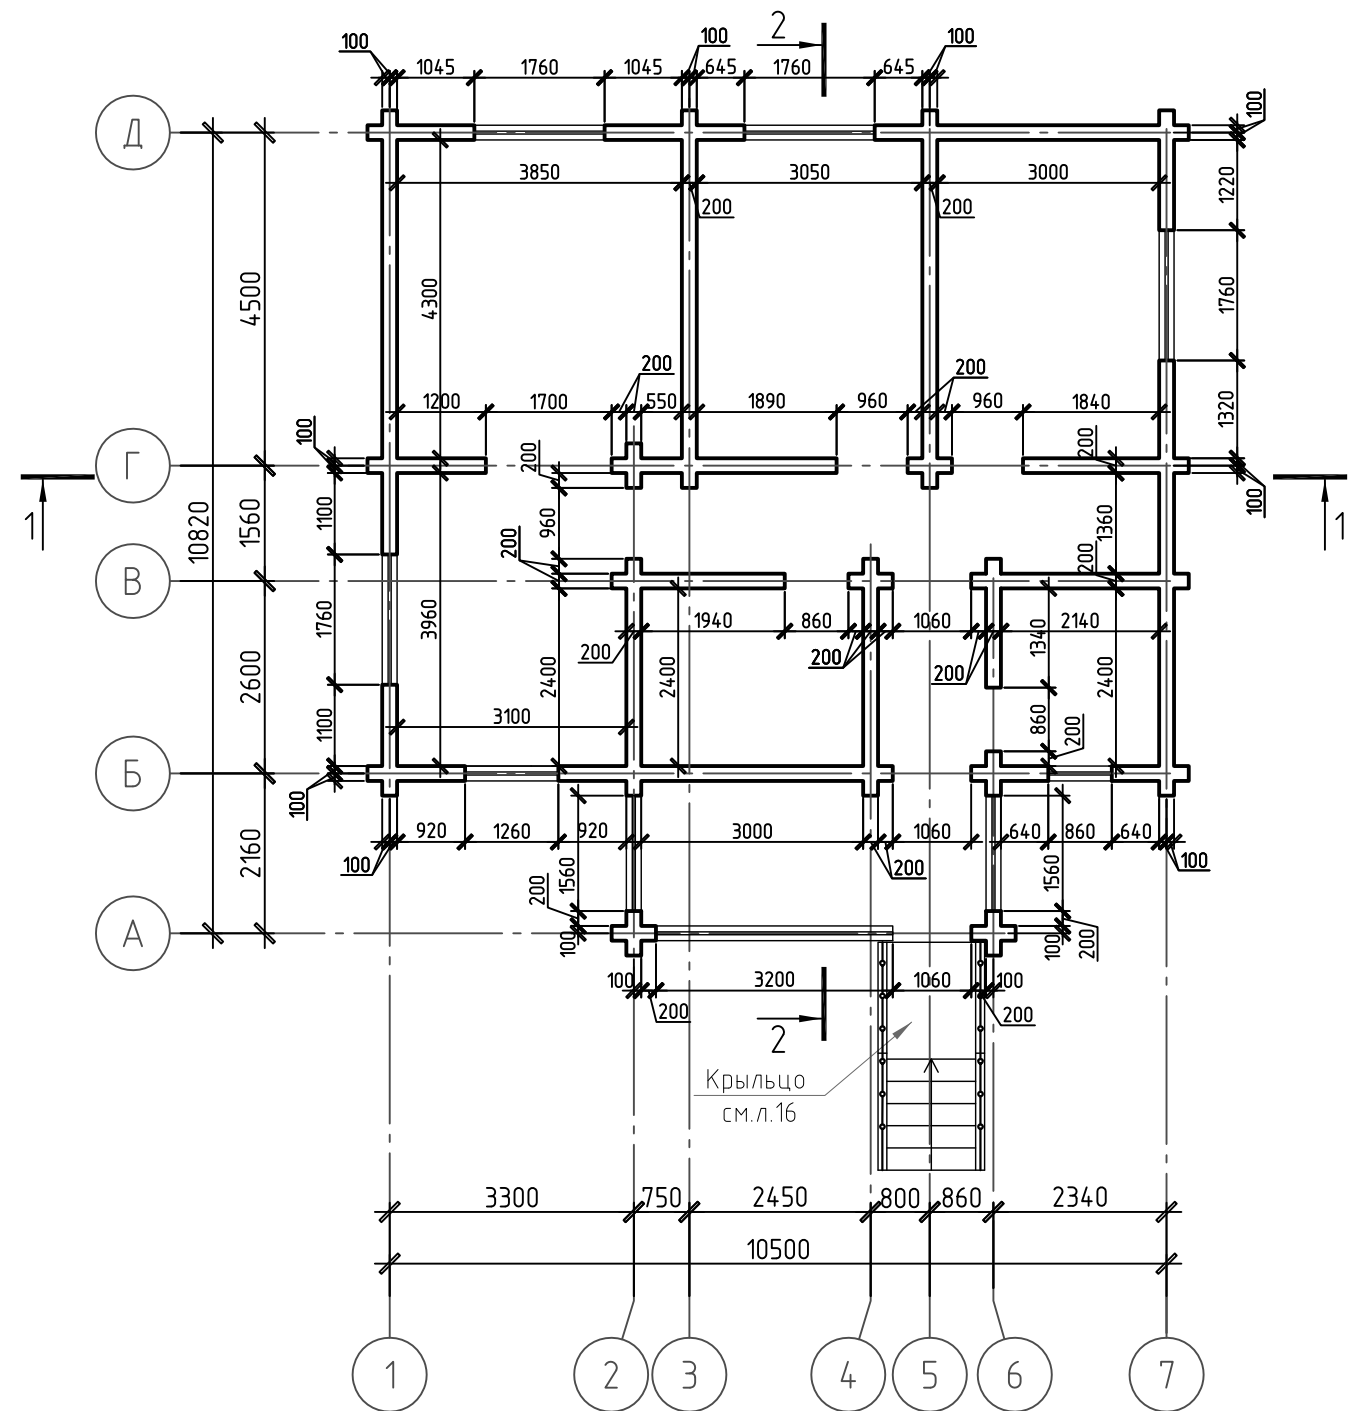

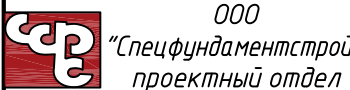						062-АС.62			
						Жилой район БЕРЕНДЕИ			
						в с. Подгорное на территории сельского поселения Сырский сельсовет Липецкого района, Липецкой области			
Изм.	Кол.уч.	Лист	№ док.	Подп.	Дата	II этап строительства Участок №62 (котмедж 062)	Стадия	Лист	Листов
							Р	4	
Н.контр.	Романьков					План 1-го этажа	 ООО "Спецфундаментстрой" проектный отдел		

Согласовано

Взам. инв. №

Подп. и дата

Инв. № подл.