



ООО "СЗ "Спецфундаментстрой"
проектный отдел

Жилой район БЕРЕНДЕЙ
в с. Подгорное на территории сельского поселения Сырский
сельсовет Липецкого района, Липецкой области

Участок №116 (коттедж 116)



Липецк 2021г.




Согласовано


Взам. инв. №

Подп. и дата


Инв. № подл.

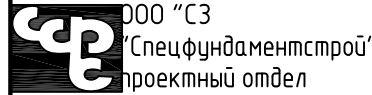						116-АС.116			
						Жилой район БЕРЕНДЕИ в с. Подгорное на территории сельского поселения Сырский сельсовет Липецкого района, Липецкой области			
Изм.	Кол. уч.	Лист	№ док.	Подп.	Дата	II этап строительства Участок №116 (коттедж 116).	Стадия	Лист	Листов
Разработал	Севостьянов			<i>[Signature]</i>			Р	2	
Проверил	Потапова			<i>[Signature]</i>					
Н.контр.	Ситников			<i>[Signature]</i>		Перспектива			


Фасад в осях 1-5

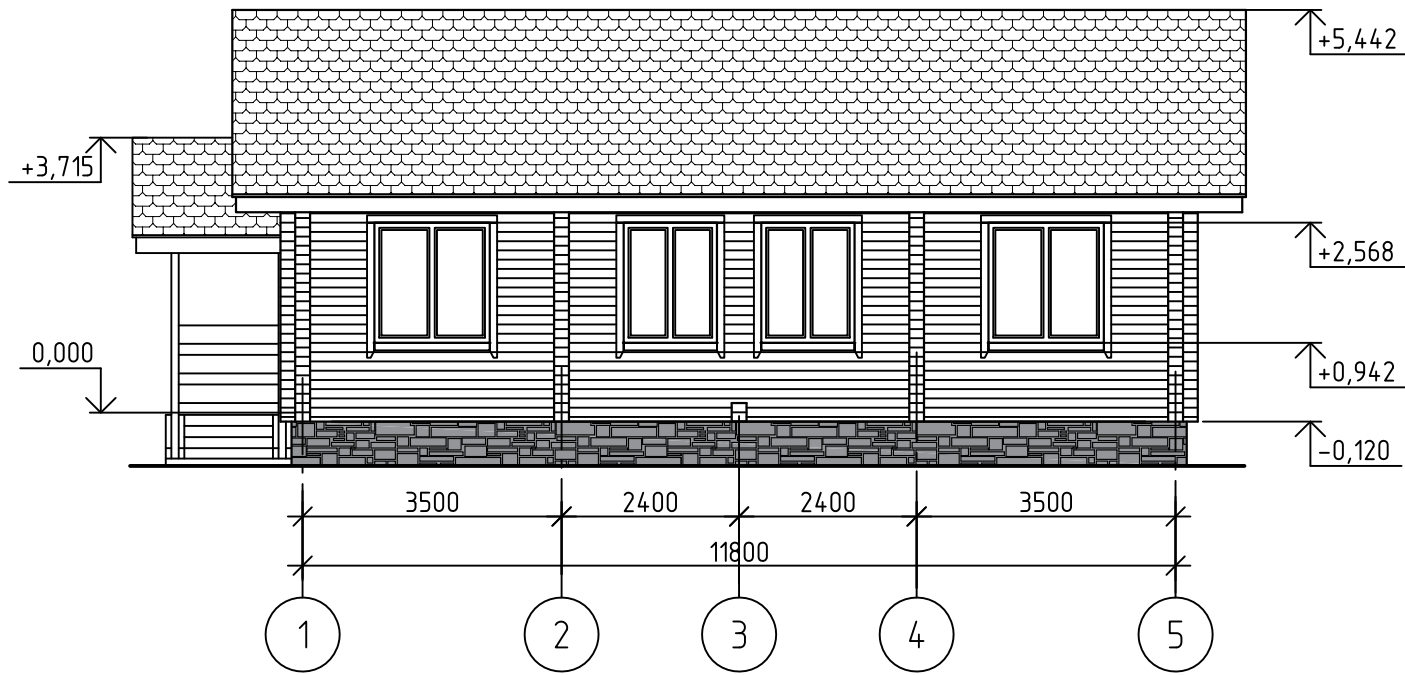


Фасад в осях 5-1

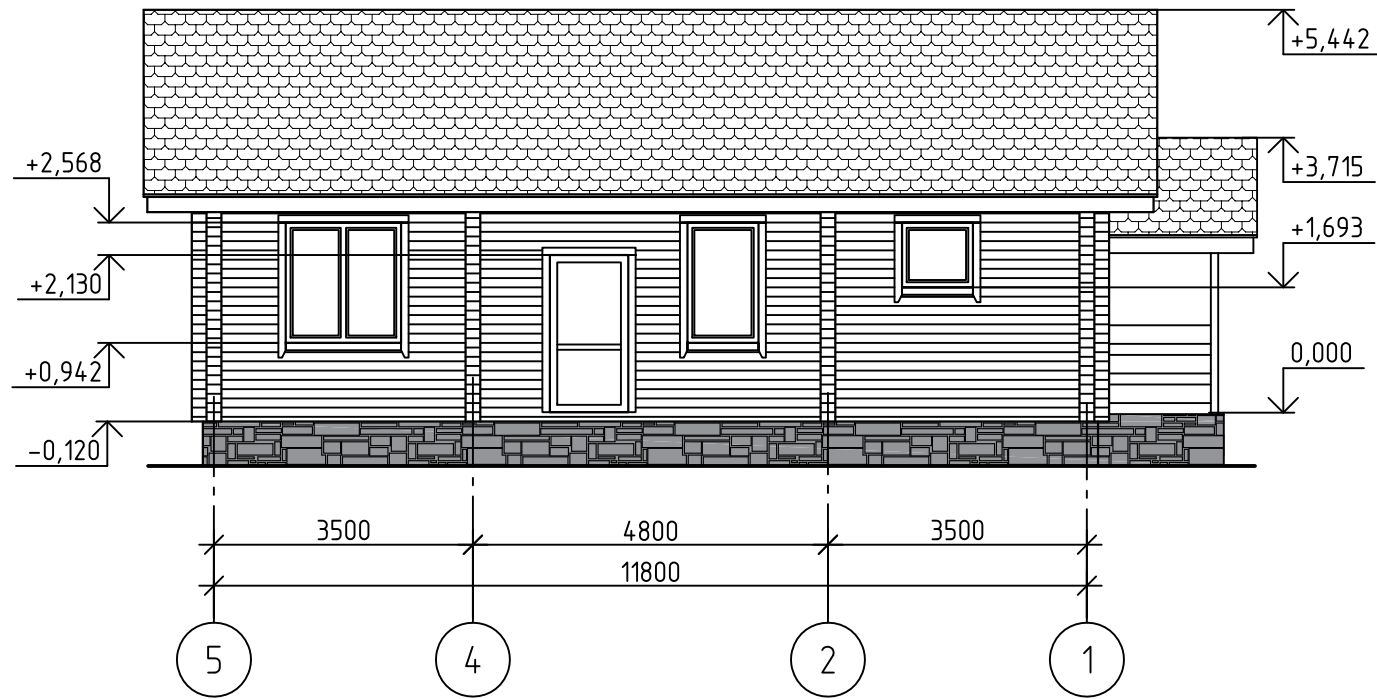

Фасад в осях А-Г

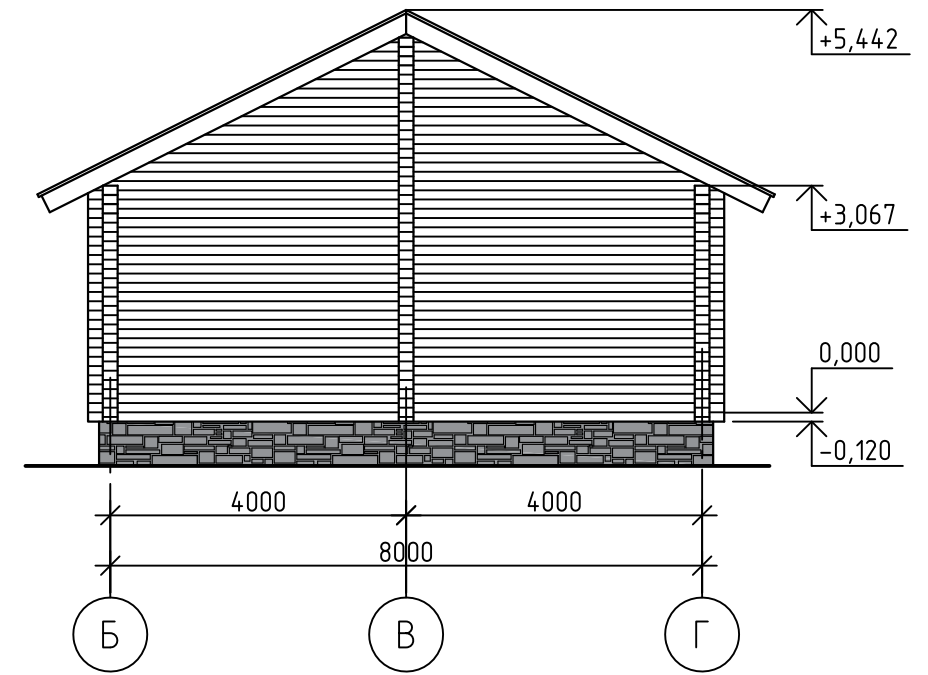

Фасад в осях Г-А

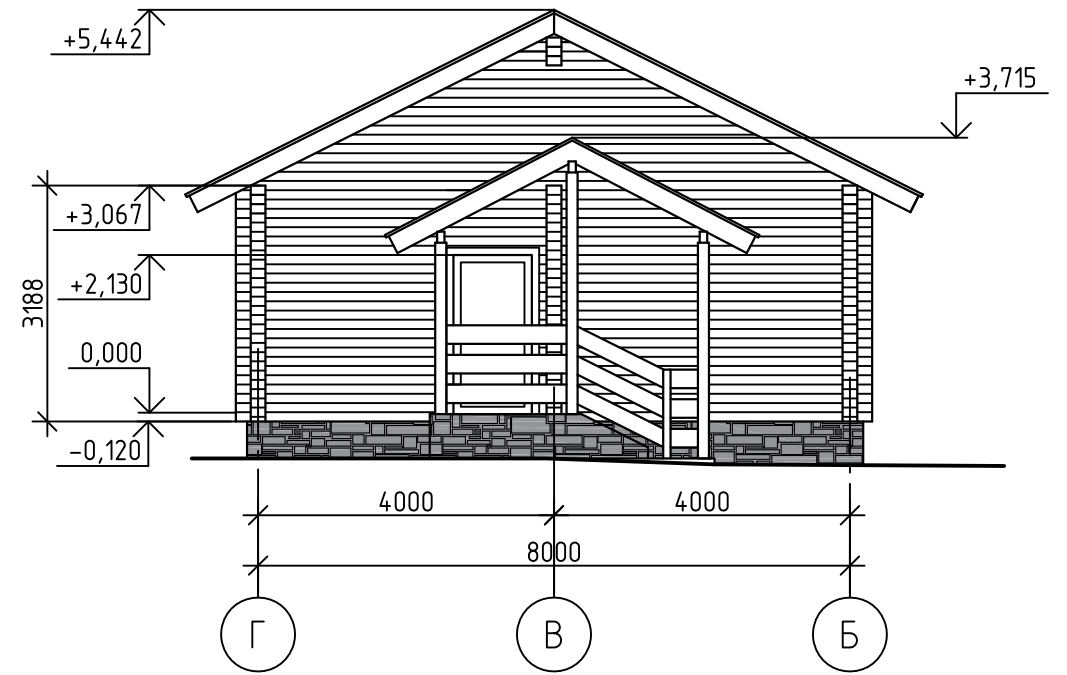

Согласовано


Взам. инв. №

Подп. и дата

Инв. № подл.

						116-АС.116			
						Жилой район БЕРЕНДЕЙ в с. Подгорное на территории сельского поселения Сырский сельсовет Липецкого района, Липецкой области			
Изм.	Кол.уч.	Лист	№ док.	Подп.	Дата	II этап строительства Участок №116 (коттедж 116)	Стадия	Лист	Листов
Разработал	Севостьянов			<i>[Signature]</i>				3	
Проверил	Потапова			<i>[Signature]</i>		Фасады		ООО "СЗ "Спецфундаментстрой" проектный отдел	
Н.контр.	Ситников			<i>[Signature]</i>				Формат	А3

План 1-го этажа

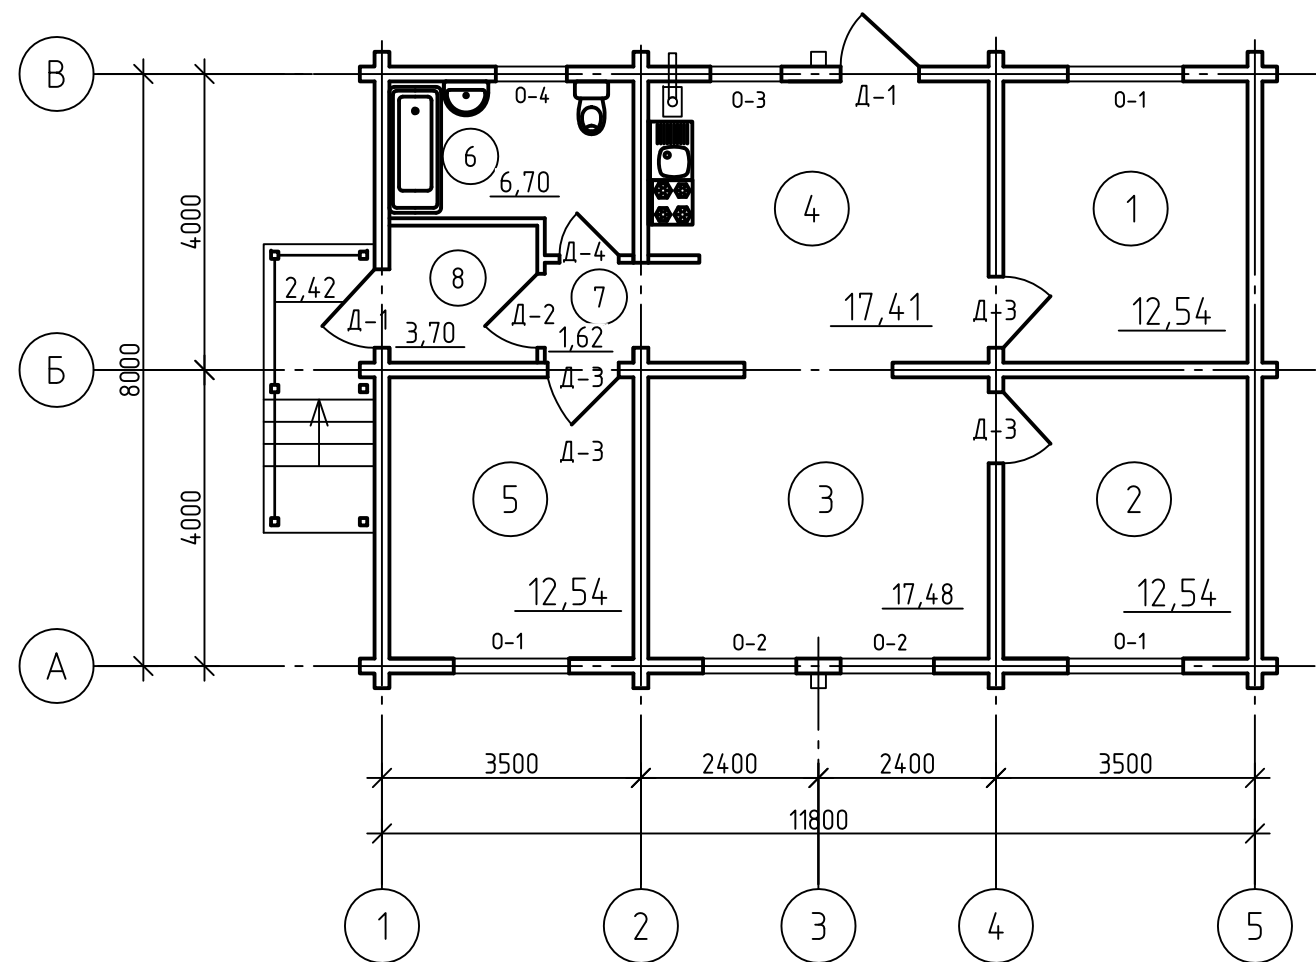

Экспликация помещений


Номер помещения	Наименование	Площадь, м ²
1	Спальня	12.54
2	Спальня	12.54
3	Гостиная	17.48
4	Кухня	17.41
5	Спальня	12.54
6	Санузел	6.70
7	Прихожая	1.62
8	Тамбур	3.70
Общая площадь помещений		84.53

Согласовано

Инт. № подл.	Подп. и дата	Взам. инв. №

116-АС.116					
Жилой район БЕРЕНДЕЙ в с. Подгорное на территории сельского поселения Сырский сельсовет Липецкого района, Липецкой области					
Изм.	Кол. уч.	Лист	№ док.	Подп.	Дата
Разработал	Севостьянов			<i>[Signature]</i>	
Проверил	Потапова			<i>[Signature]</i>	
Н.контр.	Ситников			<i>[Signature]</i>	
II этап строительства Участок №116 (коттедж 116)				Стадия	Лист
План 1-го этажа					4
				ООО "СЗ "Спецфундаментстрой" проектный отдел	

План кровли

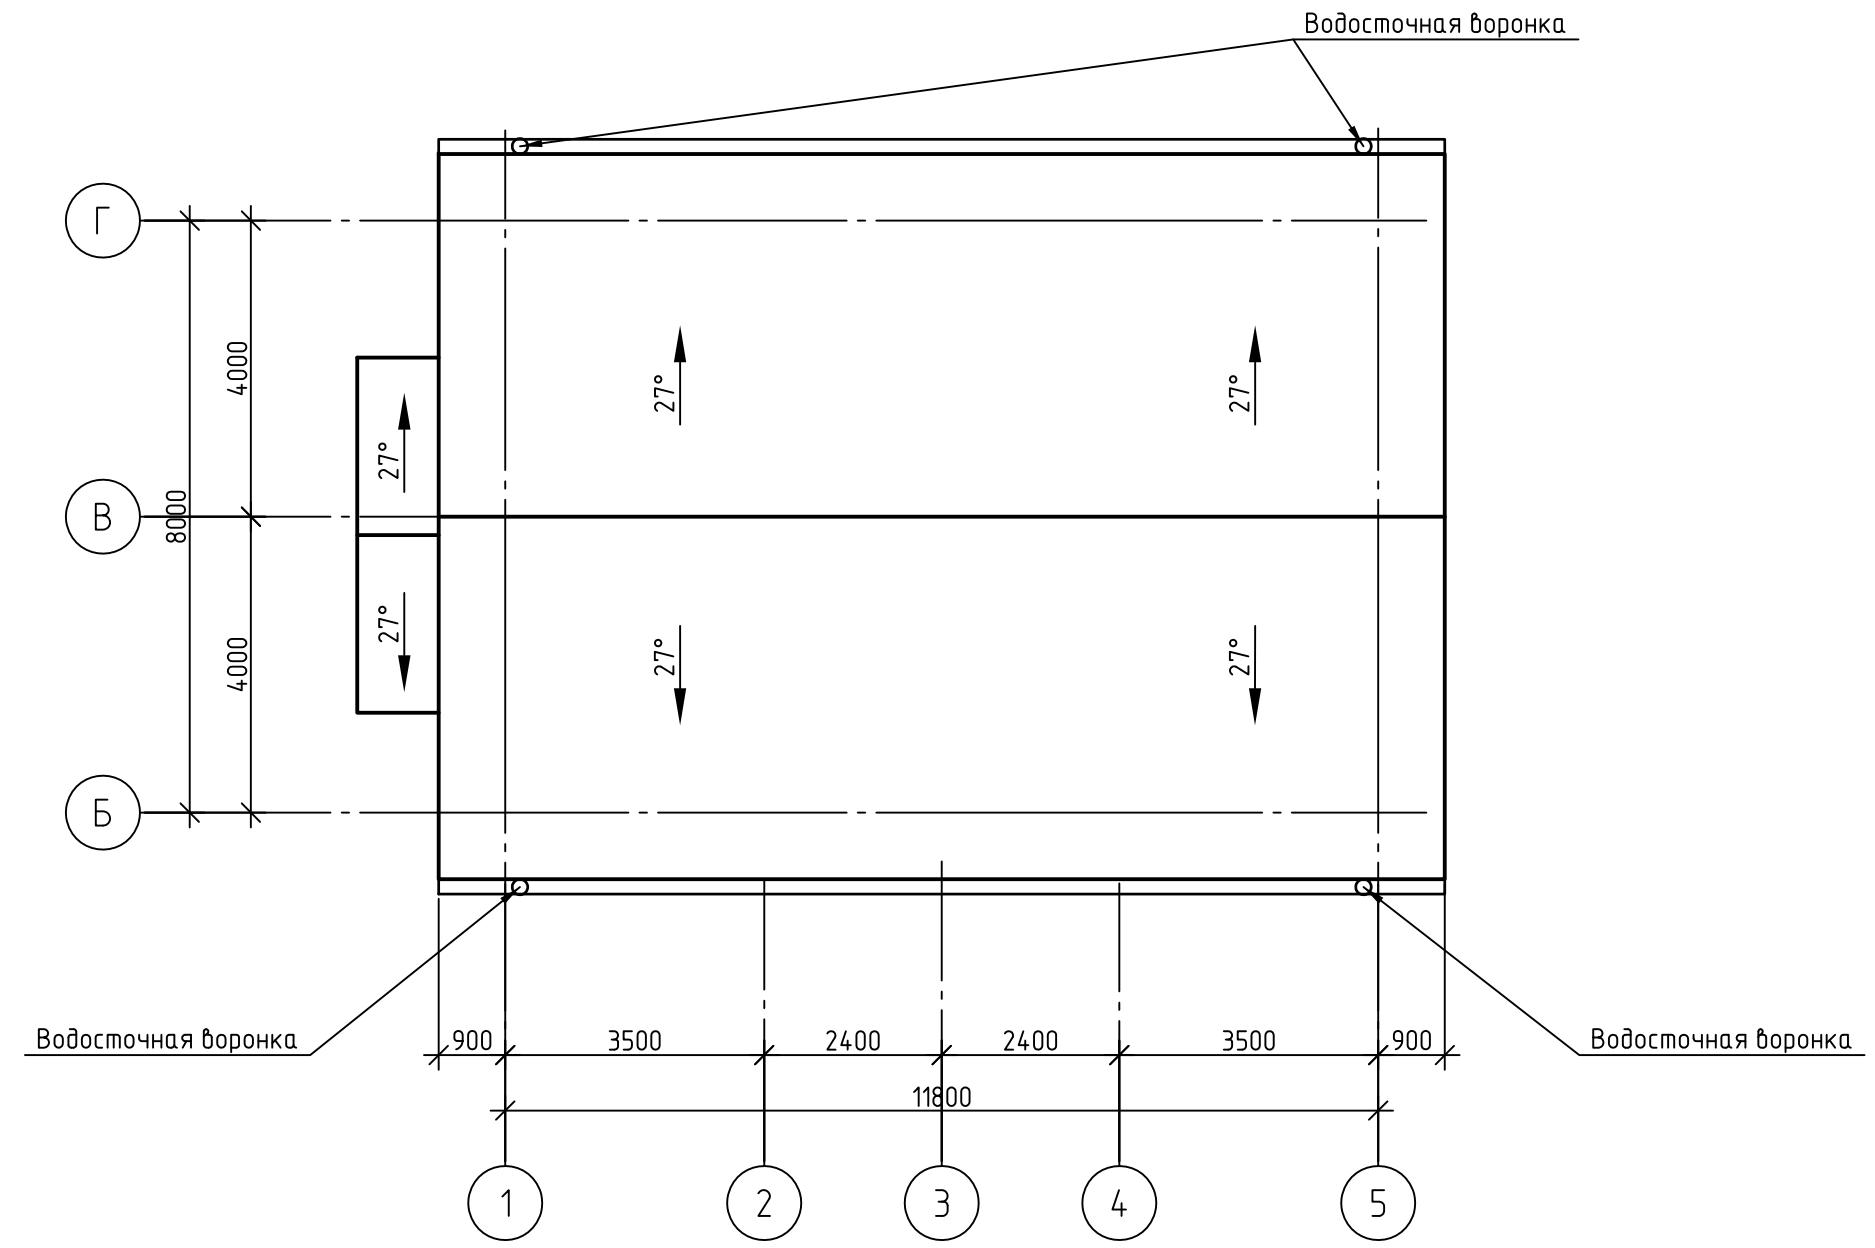

Спецификация водосточной системы

	Наименование	Количество
1	Водосточная воронка	4 шт.
2	Водосточная труба	14.0 п.м.
3	Желоб	23.5 п.м.

Согласовано

Инв. № подл.	Подп. и дата	Взам. инв. №

116-АС.116					
Жилой район БЕРЕНДЕЙ в с. Подгорное на территории сельского поселения Сырский сельсовет Липецкого района, Липецкой области					
Изм.	Кол. уч.	Лист	№ док.	Подп.	Дата
Разработал	Севостьянов			<i>[Signature]</i>	
Проверил	Потапова			<i>[Signature]</i>	
Н.контр.	Ситников			<i>[Signature]</i>	
II этап строительства Участок №116 (коттедж 116)				Стадия	Лист
План кровли					5
				ООО "СЗ "Спецфундаментстрой" проектный отдел	

