

Согласовано


Взам. инв. №

Подп. и дата


Инв. № подл.



						051-AP.51a			
						Жилой район БЕРЕНДЕИ в с. Подгорное на территории сельского поселения Сырский сельсовет Липецкого района, Липецкой области			
Изм.	Кол.уч.	Лист	№ док.	Подп.	Дата	I этап строительства Участок №51 (коттедж 051a)	Стадия	Лист	Листов
Разработал		Севостьянов					п	2	
Проверил		Романьков							
Н.контр.		Муравляников				Перспектива			

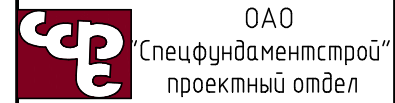

# План 1-го этажа

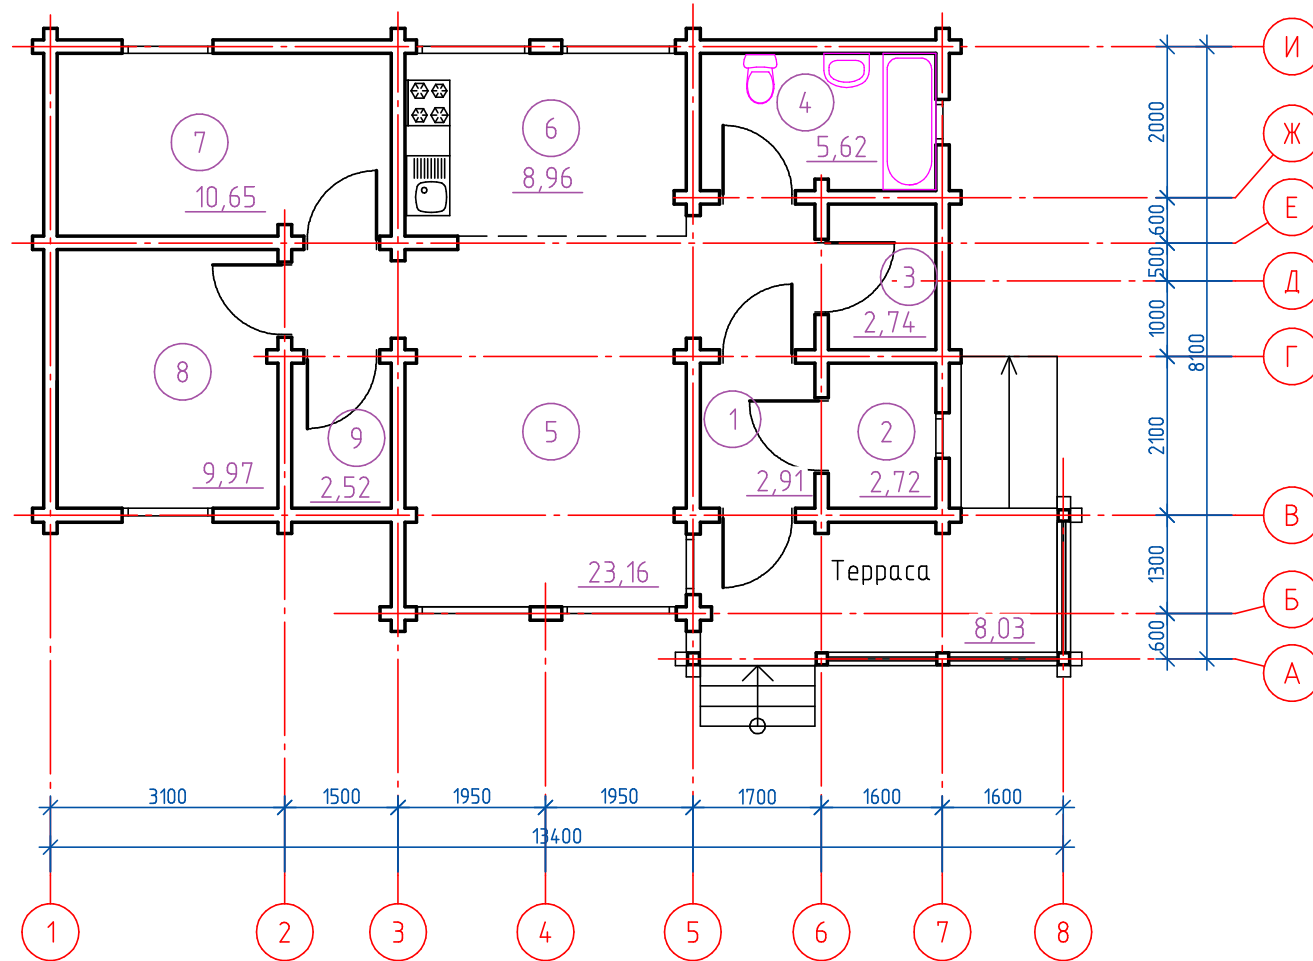

# Экспликация помещений


Номер помещения	Наименование	Площадь, м²
1	Тамбур	2.91
2	Пом. для установки теплового агрегата, постирочная	2.72
3	Гардеробная	2.74
4	Ванная	5.62
5	Гостиная	23.16
6	Кухня	8.96
7	Спальня	10.65
8	Спальня	9.97
9	Кладовая	2.52
	Общая площадь	69.25

Согласовано

Взам. инв. №

Подп. и дата

Инв. № подл.

						051-AP.51a			
						Жилой район БЕРЕНДЕИ			
						в с. Подгорное на территории сельского поселения Сырский сельсовет Липецкого района, Липецкой области			
Изм.	Кол. уч.	Лист	№ док.	Подп.	Дата	I этап строительства Участок №51 (коттедж 051a)	Стадия	Лист	Листов
Разработал	Севостьянов						П	3	
Проверил	Романьков								
Н.контр.	Муравьянников					План 1-го этажа	 ОАО "Спецфундаментстрой" проектный отдел		