
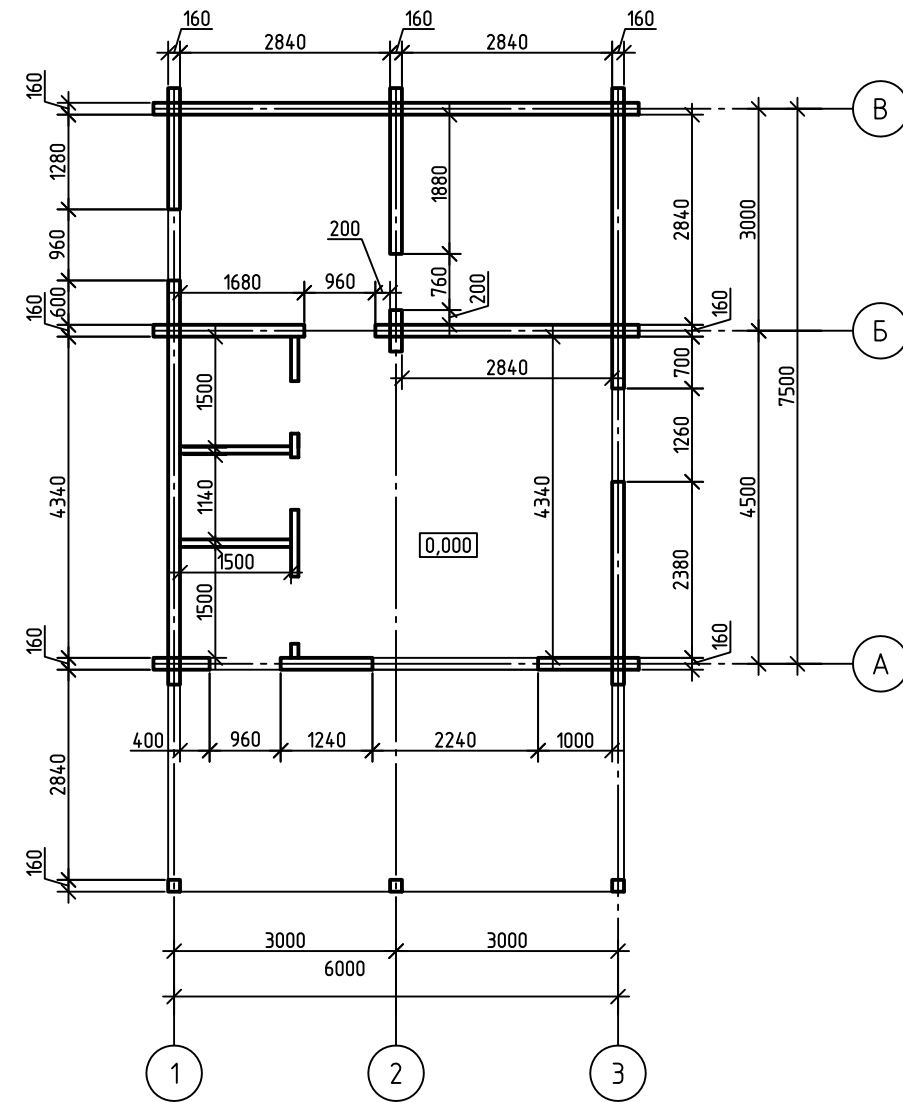


Согласовано

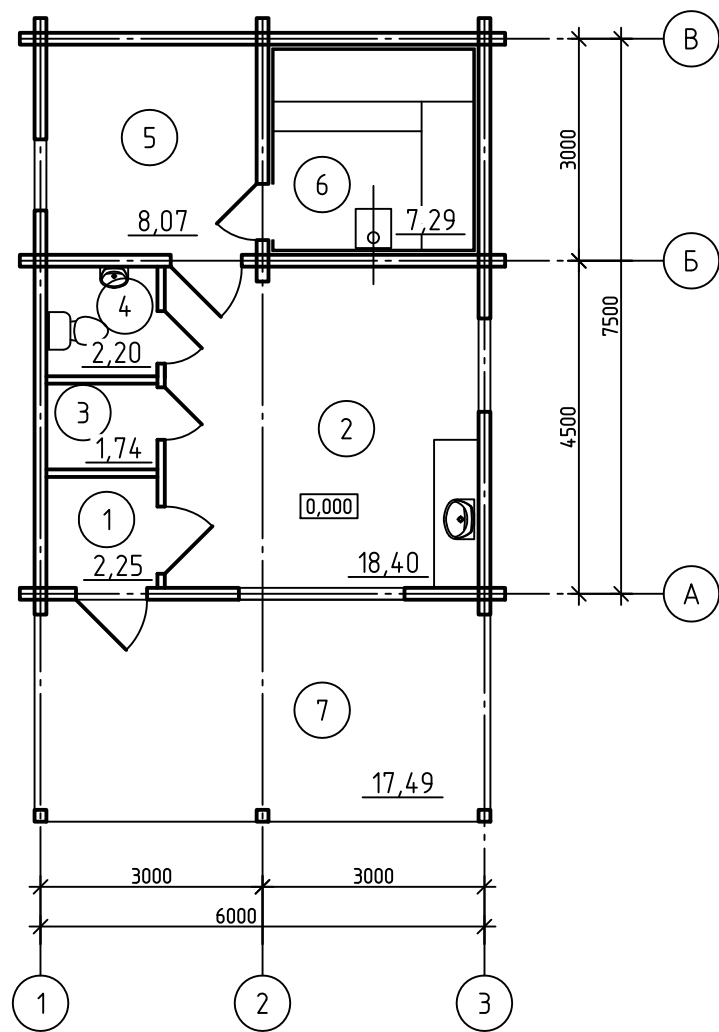


Экспликация помещений

Номер помещения	Наименование	Площадь, м ²
1	Тамбур	2.25
2	Комната отдыха	18.40
3	Кладовая	1.74
4	Туалет	2.20
5	Помывочная	8.07
6	Парилка	7.29
7	Терраса	17.49
	Общая площадь	57.44


Взам. инв. №

Подп. и дата


Инв. № подл.

						Баня из клееного бруса 160x180(н)		
Изм.	Кол. уч.	Лист	№ док.	Подп.	Дата	Стадия	Лист	Листов
Разработал	Севостьянов						1	
Проверил	Потапова							
Н.контр.	Ситников					План этажа на отм. 0.000		 000 "СЗ "СФС" проектный отдел


Фасад в осях А-В

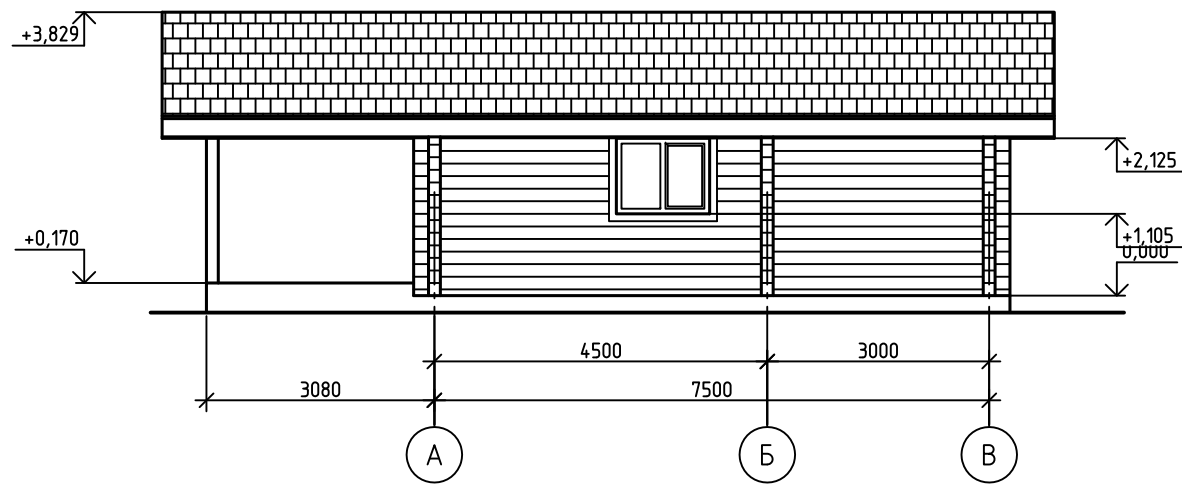


Фасад в осях 1-3

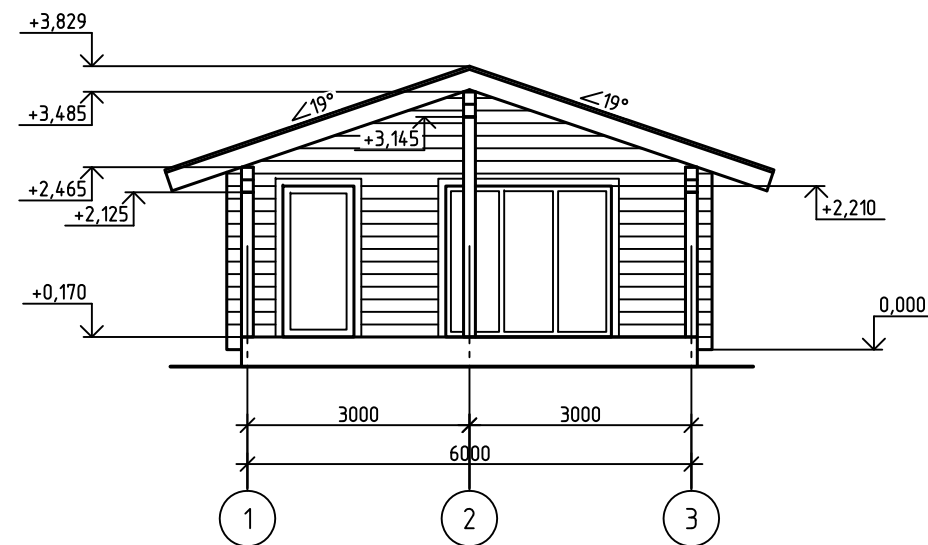

Фасад в осях В-А

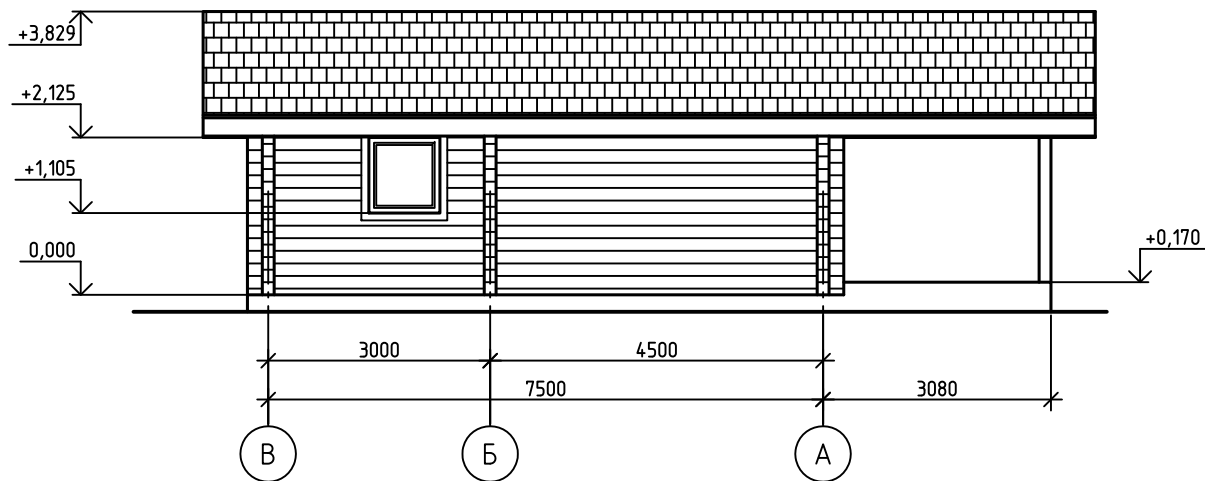

Фасад в осях 3-1

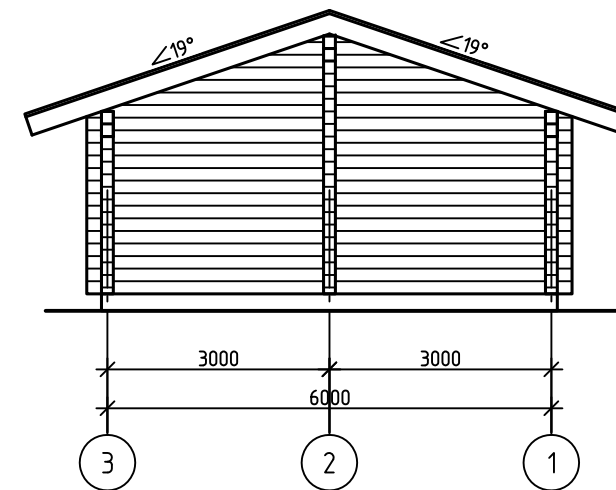

Согласовано

Изм. № подл. Подп. и дата. Взам. инв. №

						Баня из клееного бруса 160x180(н)		
Изм.	Кол.уч.	Лист	№ док.	Подп.	Дата	Стадия	Лист	Листов
Разработал	Севостьянов							
Проверил	Потапова					Фасады		
Н.контр.	Ситников							

