

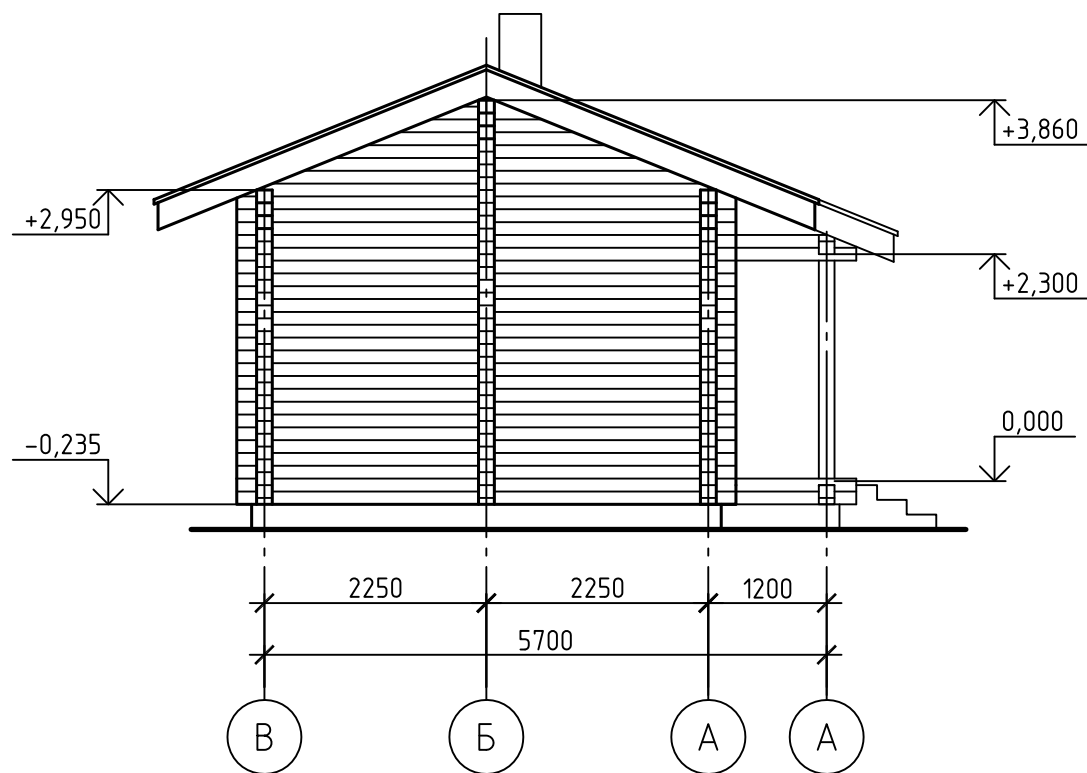


Фасад в осях В-А

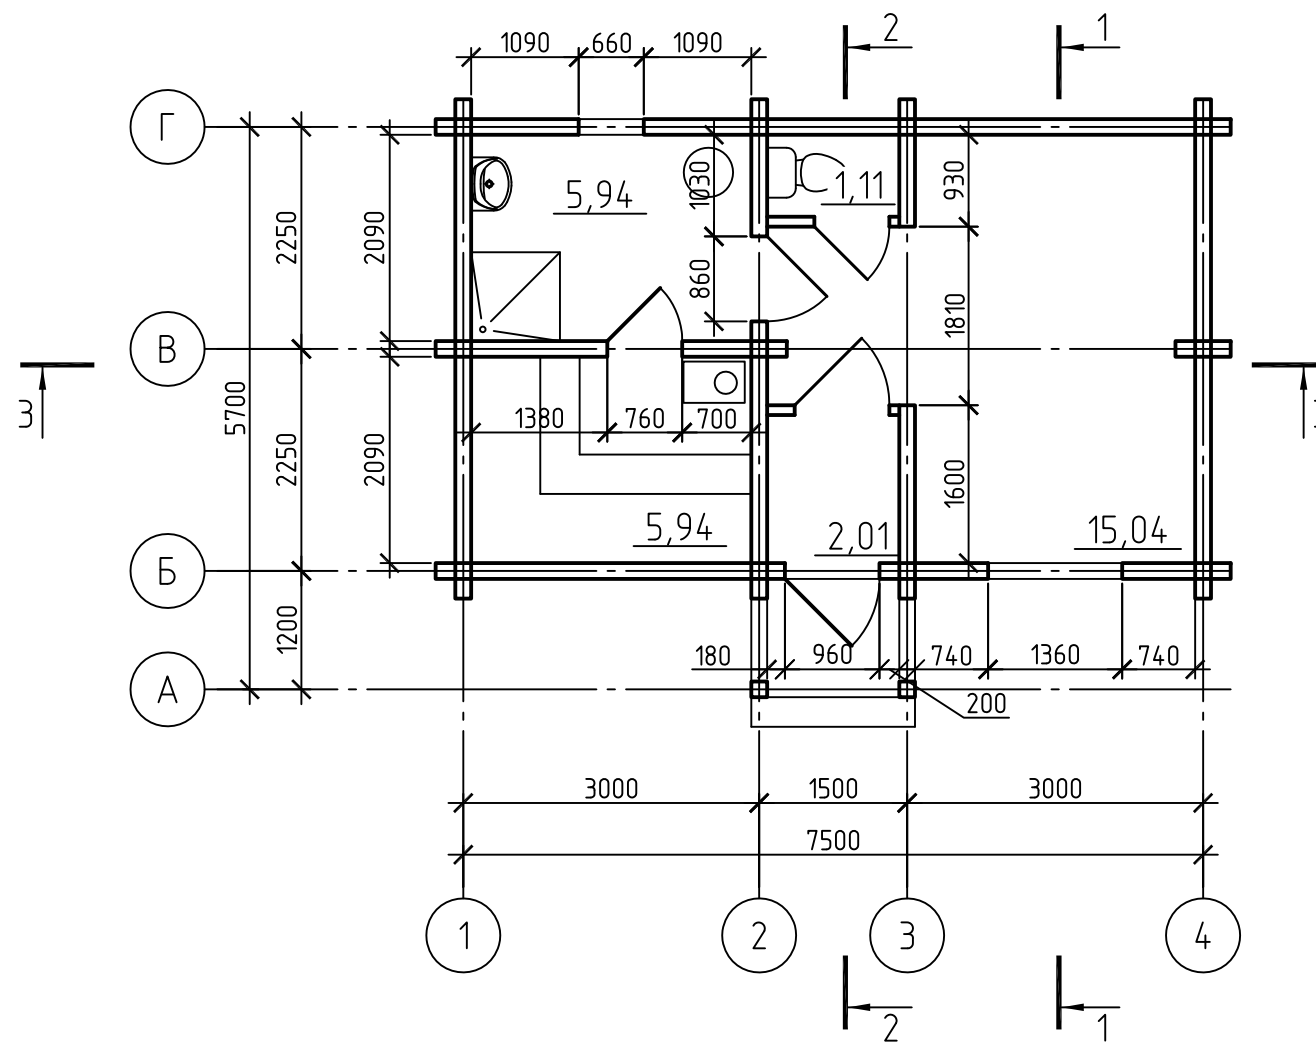

Фасад в осях 1-4

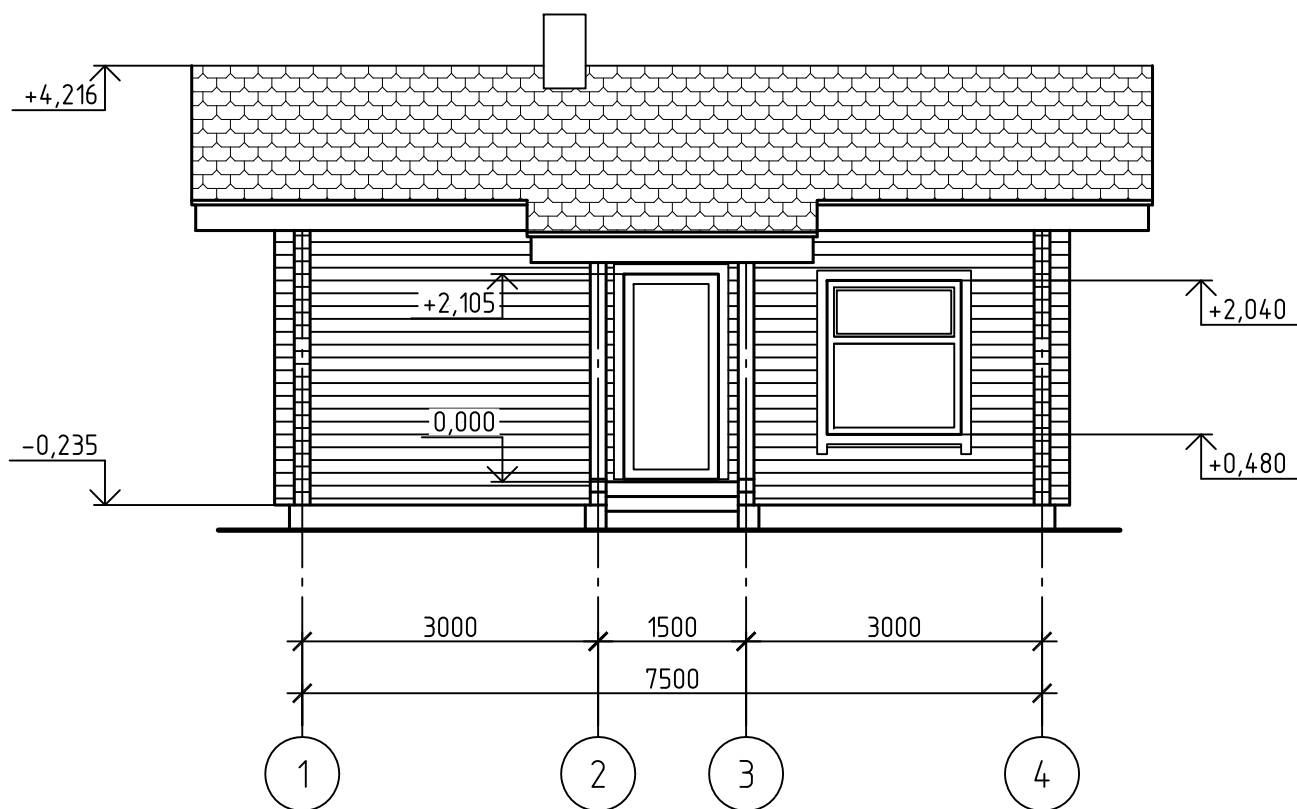

Экспликация помещений

Номер помещения	Наименование	Площадь, м²
1	Тамбур	2.01
2	Туалет	1.11
3	Душевая	5.94
4	Парная	5.94
5	Комната отдыха	15.04
	Общая площадь	30.04

Изм.	Кол. уч.	Лист	№ док.	Подп.	Дата
Разработал	Севостьянов				
Проверил	Потапова				
Н.контр.	Ситников				

Баня №2 из клееного бруса 160x140(н)

План 1-го этажа
Фасады

ООО "СЗ СФС"
проектный отдел

Формат А3


Согласовано

Взам. инв. №


Подп. и дата

Инв. № подл.


Разрез 1-1

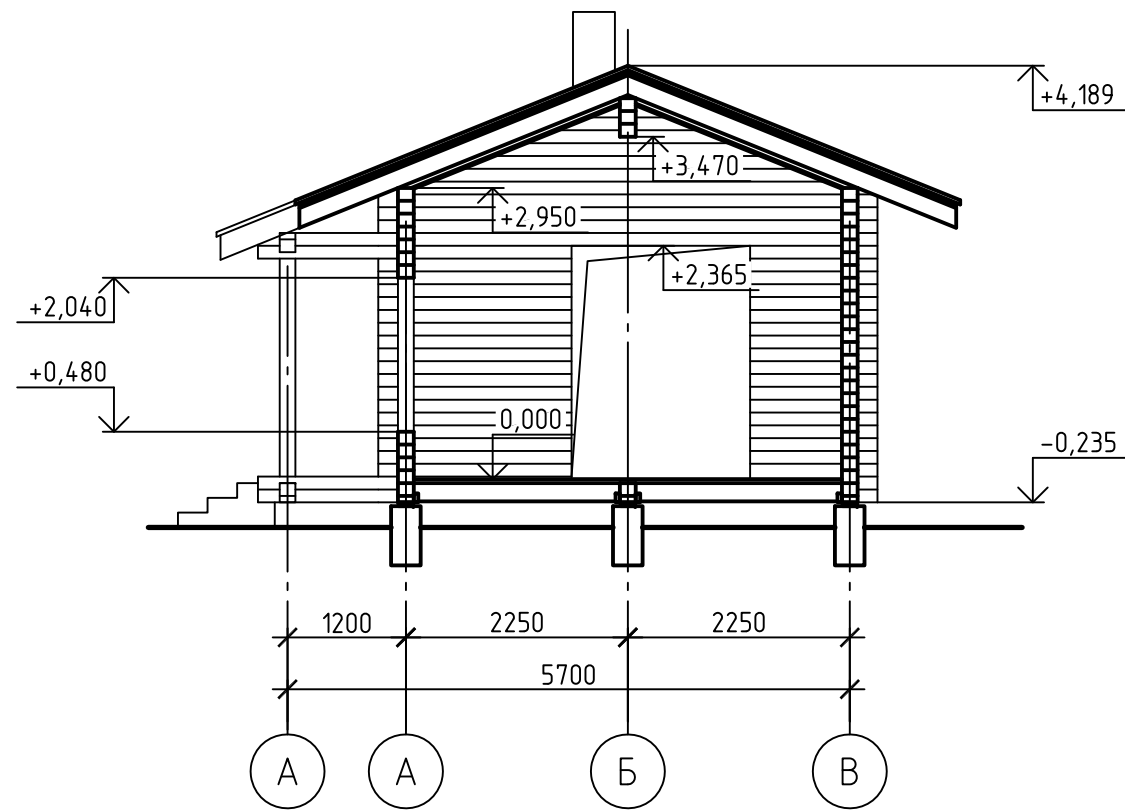


Разрез 2-2

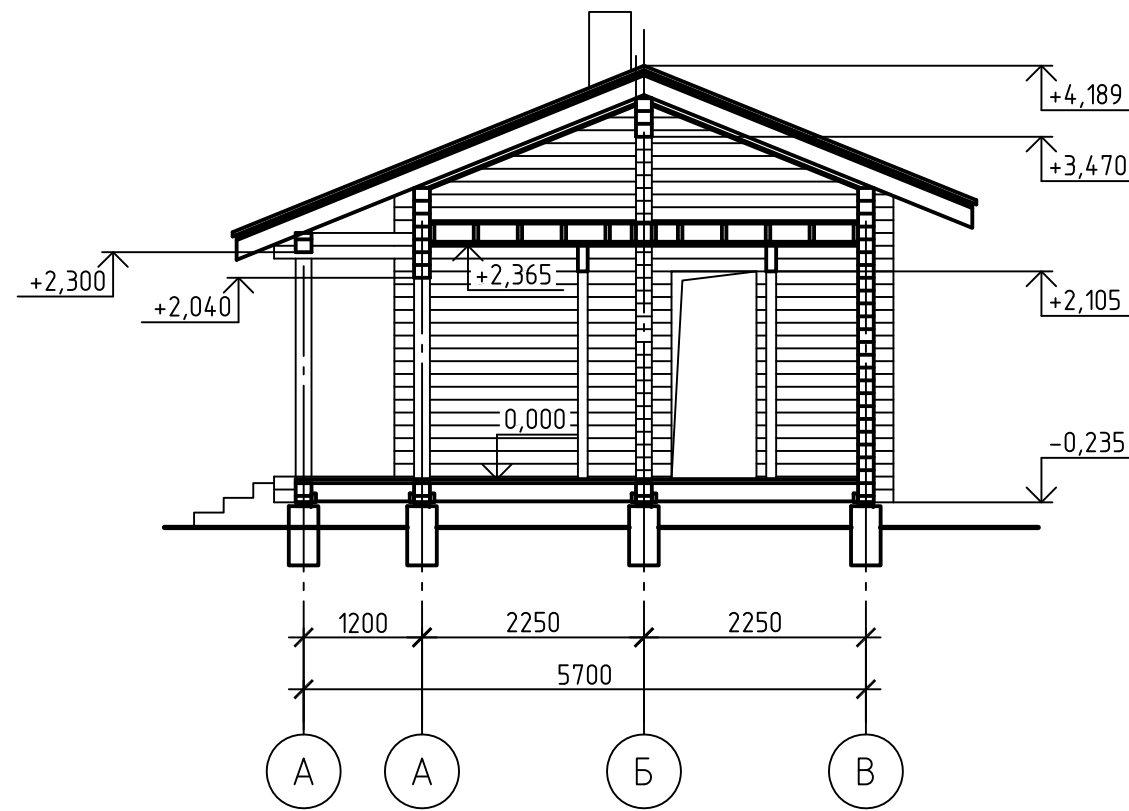

Разрез 3-3

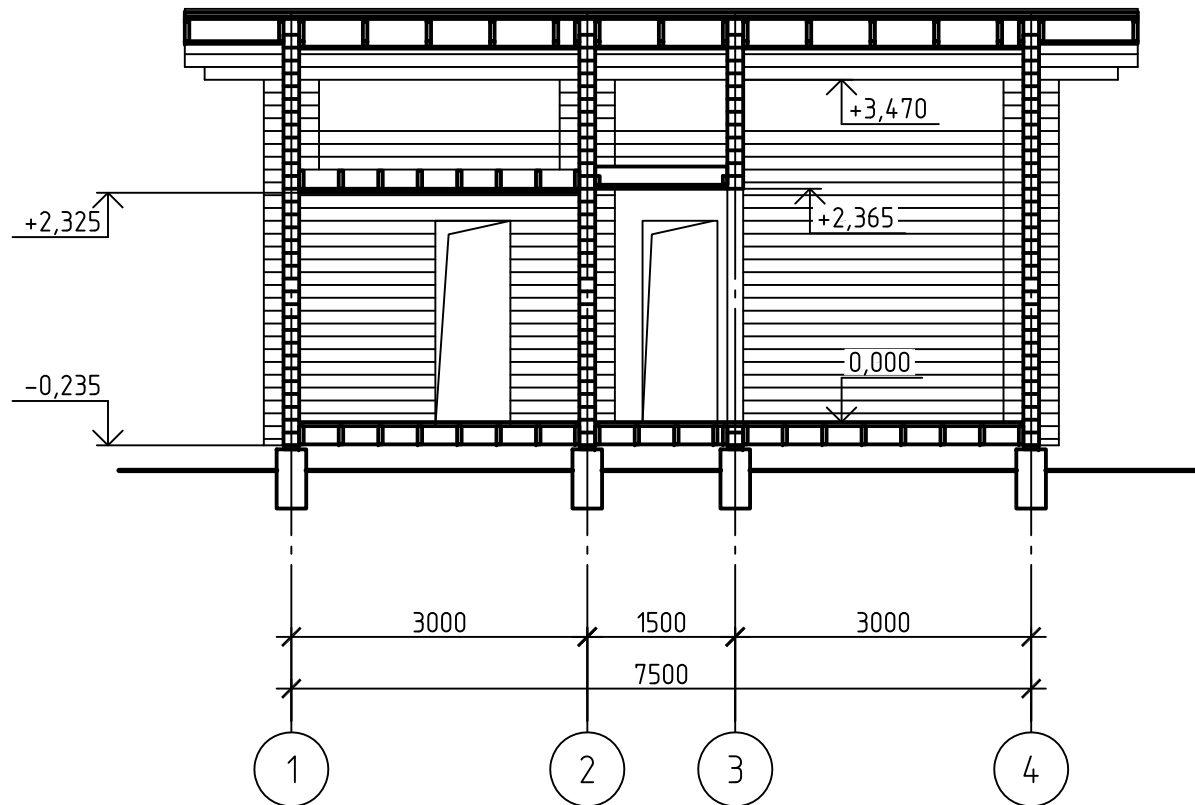

Клееный брус 160x140(н) – 23,1м³
 Лиги, брус 45x185 – 1,2м³
 Стропила, брус 45x185 – 1,3м³
 Площадь крыши – 74,0м²

						Баня №2 из клееного бруса 160x140(н)		
Изм.	Кол. уч.	Лист	№ док.	Подп.	Дата	Стадия	Лист	Листов
Разработал	Севостьянов							
Проверил	Потапова							
Н.контр.	Ситников					Разрезы 1-1...3-3		 ООО "СЗ СФС" проектный отдел

Согласовано

Взам. инв. №

Подп. и дата

Инв. № подл.