

Ландшафтный дизайн проект участка

Московская область, Богородский городской округ



Инв. № подл.	Подпись и дата
Взам. инв. №	Инв. № дубл.
Подл. и дата	Подл. и дата

Контакты
Телефон: +7 (999) 975-72-81
Эл. почта: fateevarchi@mail.ru
Сайт: <https://fateevarchi.ru/>

Московская область
2024 г.

Состав ландшафтно-проектной документации

№ п/п	Наименование документов	Лист
1	Титульный лист	1
2	Состав ландшафтно-проектной документации	2
3	Анализ территории	3
4	Генеральный план участка	4
5	Дендрологический план	6
6	Ведомость элементов озеленения	8
7	3D-визуализация.	9-24

Инв. № подл.	Подпись и дата	Взам. инв. №	Инв. № дубл.	Подп. и дата

Изм.	Кол. уч.	Лист	№ док.	Подпись	Дата	Ландшафтный дизайн проект участка			
Разраб.			Басова А.А.		2024	Состав ландшафтно-проектной документации	Стадия	Лист	Листов
ГАП			Фатеев В.В.		2024				
Н. контр.							VLADIMIR FATEEV ARCHITECTS		

Анализ территории

Природно-климатические условия:

Объект находится в зоне умеренно континентальной, со снежной, умеренно-холодной зимой и влажным, умеренно тёплым летом. Важнейшим климатообразующим фактором является западный перенос воздушных масс. Сезонность чётко выражена; лето тёплое, зима умеренно холодная. Вместе с тем, в восточных и юго-восточных районах континентальность климата выше, что выражается, в частности, в более низкой температуре зимой и более высокой температуре летом.

Природно-климатическая зона (Зона морозостойкости) – IV

Температурный режим:

Средняя температура января -10°C
Абсолютный минимум температуры равен - 54°C
Средняя температура июля +19°C
Абсолютный максимум температуры равен +39,7°C
Среднегодовая температура +3,5°C

Осадки и влажность воздуха:

Среднегодовая сумма осадков в Московской области – около 598 мм
Максимальное количество осадков выпадает в июле, августе и октябре. Минимальное – в марте и апреле. Примерно 66 % этого объёма приходится на осадки в виде дождя, остальное – в виде снега.

Грунт:

Значения нормативной глубины промерзания в Московской области
Глубина промерзания грунта в глинах и суглинках: 1,35 м
Глубина промерзания грунта для мелких и пылеватых песков: 1,64 м
Глубина промерзания грунта для песков средней крупности, крупнофракционных галечных грунтов: 2 м.

В рамках данной работы инженерно-геологические изыскания заказчиком не проводились.
Уровень грунтовых вод не установлен.

Рельеф на участке:

В рамках данной работы топографическая съёмка не проводилась
Рельеф участка не имеет ярков выраженного рельефа

Растительность:

Существующая растительность на момент начала проектирования представлена, редким лесом из сосен и берез
В виду необходимости размещения проектных построек, все деревья с участка убраны.


Застройка:

Существующие постройки на начало проектирования на участке отсутствовали

Изм.	Кол. уч.	Лист	№ док.	Подпись	Дата	Ландшафтный дизайн участка			
Разраб.		Басова А.А.			2024	Анализ территории	Стадия	Лист	Листов
ГАП		Фатеев В.В.			2024				
Н. контр.							VLADIMIR FATEEV ARCHITECTS		

Инв. № подл.	Подпись и дата	Взам. инв. №	Инв. № дубл.	Подп. и дата

ГЕНЕРАЛЬНЫЙ ПЛАН УЧАСТКА М 1:150

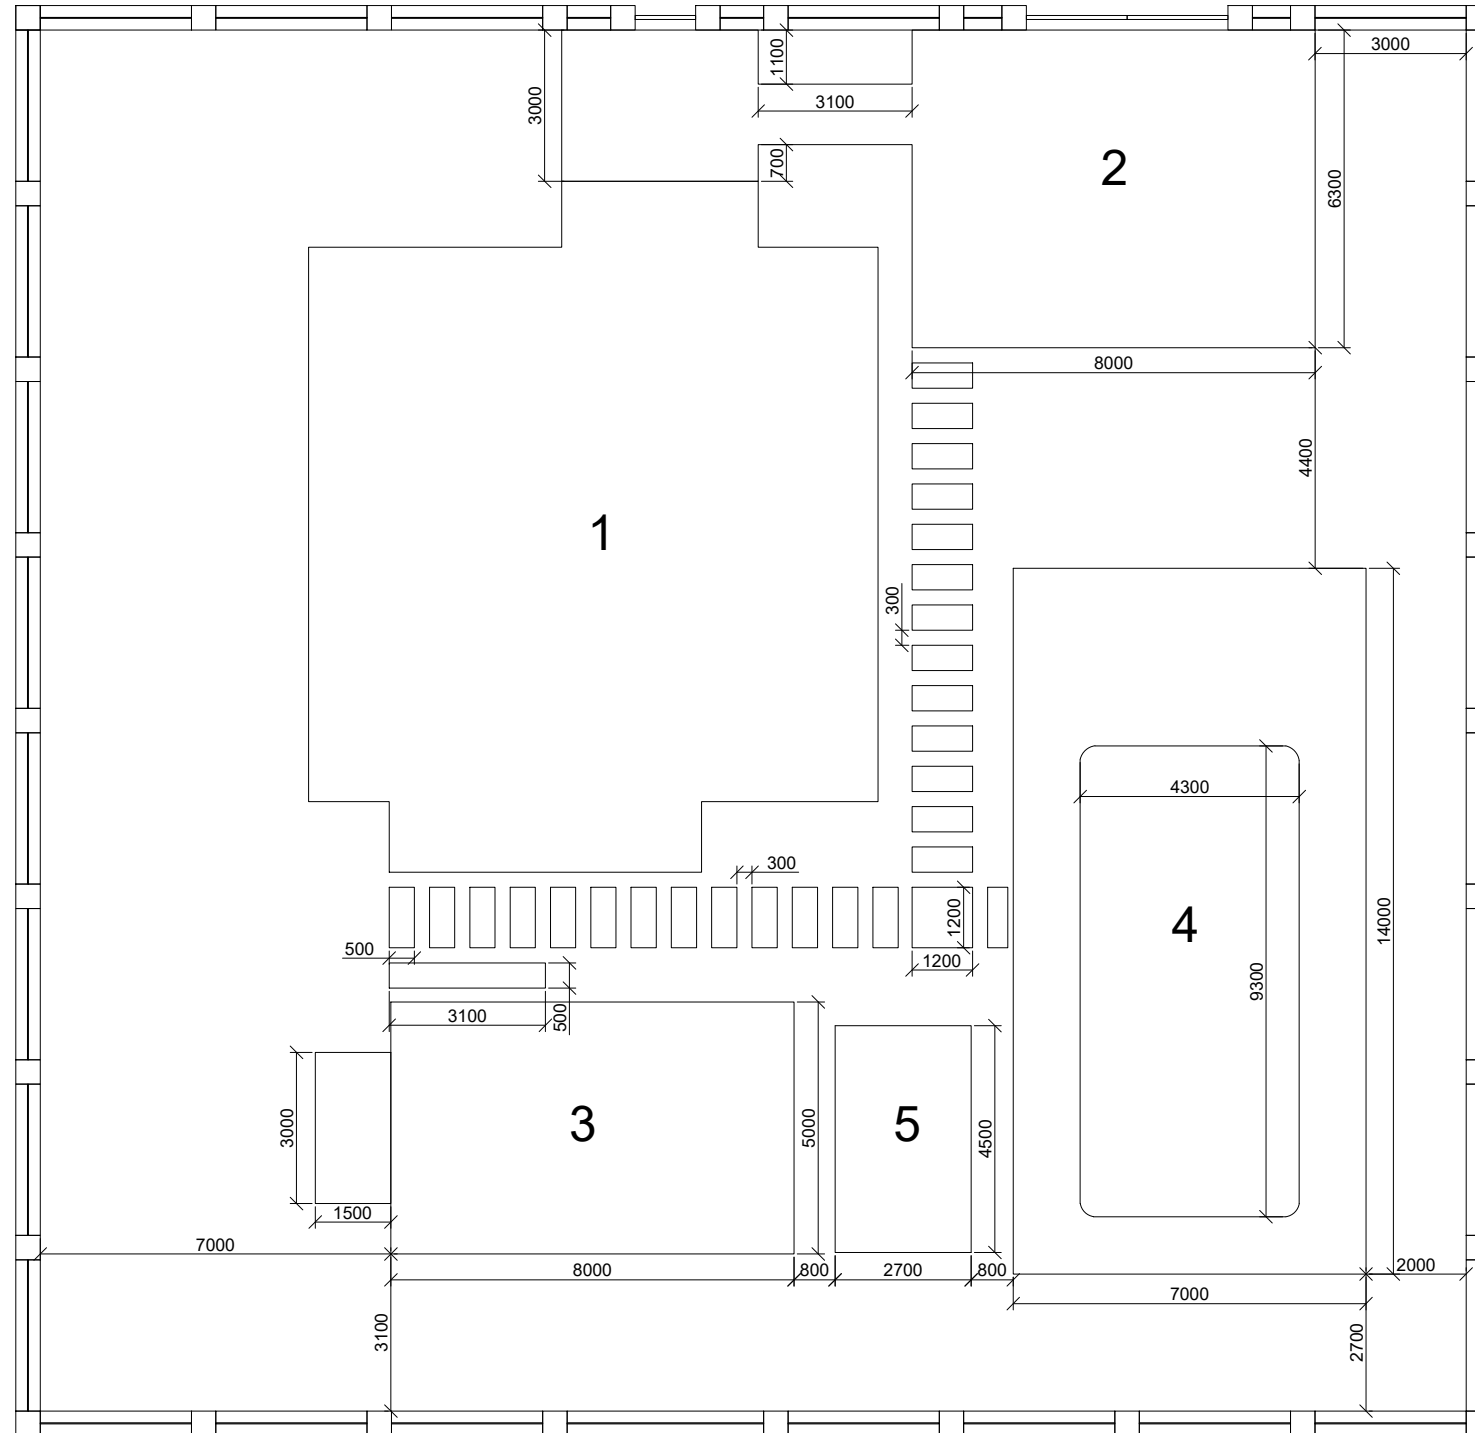

Экспликация зданий и сооружений	
№	Наименование
1	Жилой дом
2	Автомобильная парковка
3	Патиио
4	Басейн с площадкой отдыха
5	Клумба "Хвойная"

Инв. № подл.	Подпись и дата
Взам. инв. №	Инв. № дубл.
Подпись и дата	Подп. и дата

Ландшафтный дизайн проект участка					
Изм.	Кол. уч.	Лист	№ док.	Подпись	Дата
Разраб.		Басова А.А.			2024
ГАП		Фатеев В.В.			2024
Н. контр.					

Генеральный план участка М1:150	Стадия	Лист	Листов
	VLADIMIR FATEEV ARCHITECTS		

ДЕНДРОЛОГИЧЕСКИЙ ПЛАН УЧАСТКА М 1:150


Изгородь из кизильника блестящего



Сосна горная



Туя Смарагд

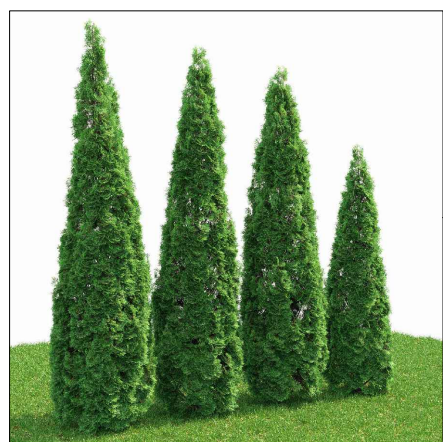

Сосна горная Хампи




Гортензия голубая



Ковыль тончайший (Stipa tenuissima)



Туя Западная Даника

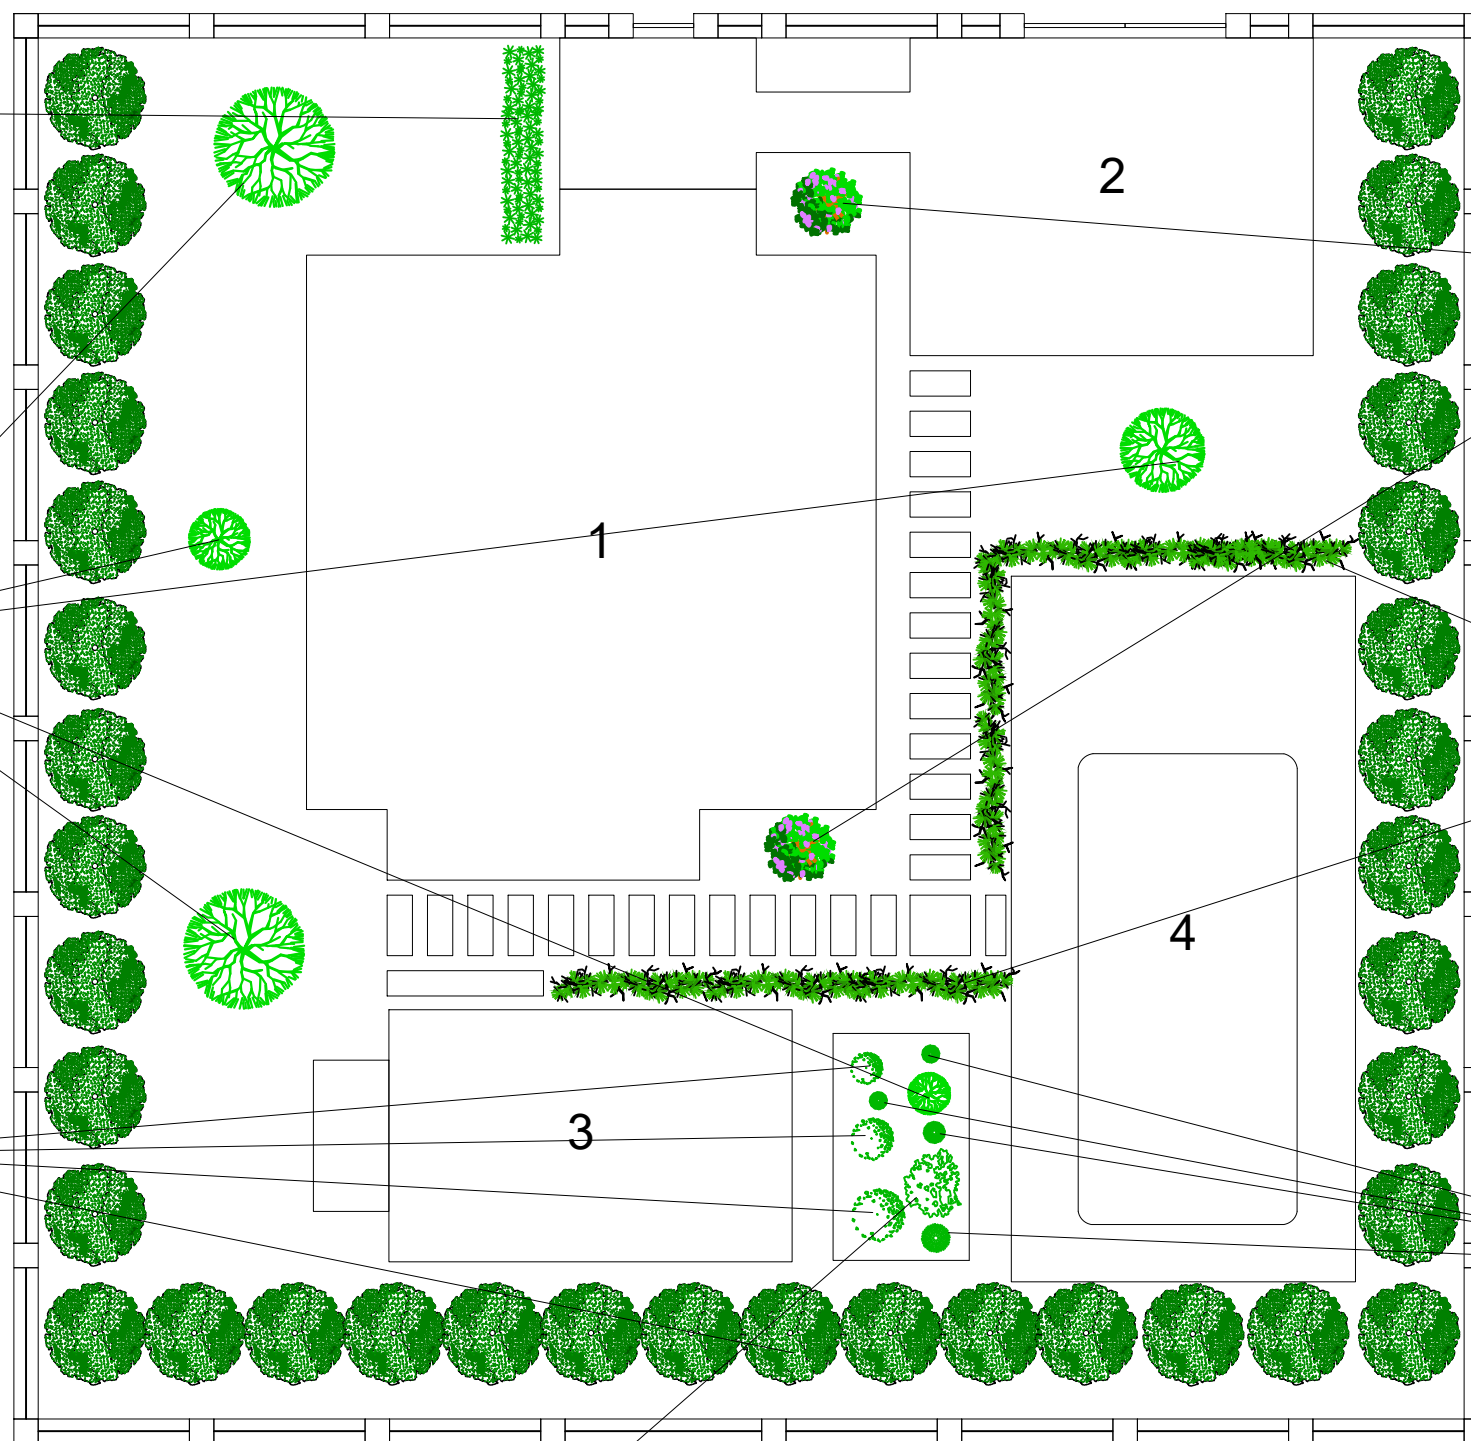

Инв. № подл.	Подпись и дата
Взам. инв. №	Инв. № дубл.
Подп. и дата	Подп. и дата

Ландшафтный дизайн проект участка					
Изм.	Кол. уч.	Лист	№ док.	Подпись	Дата
Разраб.		Басова А.А.			2024
ГАП		Фатеев В.В.			2024
Н. контр.					
Дендрологический план участка М1:150				Стадия	Лист
				Листов	
				VLADIMIR FATEEV ARCHITECTS	

Ведомость элементов озеленения			
№	Наименование	Кол-во, шт.	Примечание
Хвойные древесно-кустарниковые растения			
1	Туя Западная Смарагд (Thuja Occidentalis Smaragd) h = 3,5 - 4,0 п.м.	36	
2	Туя Западная Смарагд (Thuja Occidentalis Smaragd) h = 2,8 - 3,0 п.м.	1	
3	Туя Западная Смарагд (Thuja Occidentalis Smaragd) h = 2,6 - 2,8 п.м.	1	
4	Туя Западная Смарагд (Thuja Occidentalis Smaragd) h = 2,4 - 2,6 п.м.	1	
5	Сосна горная (Mugo) h = 0,8 п.м.	2	
6	Сосна горная (Mugo) h = 0,6 п.м.	1	
7	Сосна горная (Mugo) h = 0,4 п.м.	1	
8	Сосна горная Хампи h = 0,6 п.м.	1	
9	Туя западная Даника h = 0,4 п.м.	2	
10	Туя западная Даника h = 0,4 п.м.	2	
Лиственные древесно-кустарниковые растения			
1	Кизильник блестящий h = 0,8 п.м.	15	
Многолетники			
1	Гортензия голубая h = 0,8 - 1,0 п.м.	2	
2	Ковыль тончайший (Stipa tenuissima) h = 0,8 п.м.	40	

Инв. № подл.	Подпись и дата	Взам. инв. №	Инв. № дубл.	Подп. и дата

						Ландшафтный дизайн проект участка			
Изм.	Кол.уч.	Лист	№ док.	Подпись	Дата				
Разраб.		Басова А.А.			2024	Ведомость элементов озеленения	Стадия	Лист	Листов
ГАП		Фатеев В.В.			2024				
Н. контр.							VLADIMIR FATEEV ARCHITECTS		



Инв. № подл.	Подпись и дата	Взам. инв. №	Инв. № дубл.	Подп. и дата

Ландшафтный дизайн участка					
Изм.	Кол. уч.	Лист	№ док.	Подпись	Дата
Разраб.		Басова А.А.			2024
ГАП		Фатеев В.В.			2024
Н. контр.					
3D-визуализация				Стадия	Лист
					Листов
VLADIMIR FATEEV ARCHITECTS					



Инв. № подл.	Подпись и дата	Взам. инв. №	Инв. № дубл.	Подп. и дата

Ландшафтный дизайн проекта участка					
Изм.	Кол. уч.	Лист	№ док.	Подпись	Дата
Разраб.		Басова А.А.			2024
ГАП		Фатеев В.В.			2024
Н. контр.					
3D-визуализация				Стадия	Лист
					Листов
VLADIMIR FATEEV ARCHITECTS					



Инв. № подл.	Подпись и дата	Взам. инв. №	Инв. № дубл.	Подл. и дата

Ландшафтный дизайн проекта участка					
Изм.	Кол. уч.	Лист	№ док.	Подпись	Дата
Разраб.		Басова А.А.			2024
ГАП		Фатеев В.В.			2024
Н. контр.					
3D-визуализация				Стадия	Лист
					Листов
				VLADIMIR FATEEV ARCHITECTS	



Инв. № подл.	Подпись и дата
Взам. инв. №	Инв. № дубл.
Подпись и дата	Подп. и дата

						Ландшафтный дизайн проекта участка			
Изм.	Кол. уч.	Лист	№ док.	Подпись	Дата	3D-визуализация	Стадия	Лист	Листов
Разраб.		Басова А.А.			2024				
ГАП		Фатеев В.В.			2024				
Н. контр.									
						VLADIMIR FATEEV ARCHITECTS			



Инв. № подл.	Подпись и дата	Взам. инв. №	Инв. № дубл.	Подп. и дата

Ландшафтный дизайн участка					
Изм.	Кол. уч.	Лист	№ док.	Подпись	Дата
Разраб.		Басова А.А.			2024
ГАП		Фатеев В.В.			2024
Н. контр.					
3D-визуализация				Стадия	Лист
					Листов
				VLADIMIR FATEEV ARCHITECTS	



Инв. № подл.	Подпись и дата
Взам. инв. №	Инв. № дубл.
Подпись и дата	Подп. и дата

						Ландшафтный дизайн участка			
Изм.	Кол. уч.	Лист	№ док.	Подпись	Дата	3D-визуализация	Стадия	Лист	Листов
Разраб.		Басова А.А.			2024				
ГАП		Фатеев В.В.			2024				
Н. контр.									
							VLADIMIR FATEEV ARCHITECTS		



Инв. № подл.	Подпись и дата	Взам. инв. №	Инв. № дубл.	Подп. и дата

Ландшафтный дизайн проект участка								
Изм.	Кол. уч.	Лист	№ док.	Подпись	Дата			
Разраб.		Басова А.А.			2024			
ГАП		Фатеев В.В.			2024			
Н. контр.								
3D-визуализация						Стадия	Лист	Листов
						VLADIMIR FATEEV ARCHITECTS		



Инв. № подл.	Подпись и дата	Взам. инв. №	Инв. № дубл.	Подп. и дата

Ландшафтный дизайн проект участка					
Изм.	Кол. уч.	Лист	№ док.	Подпись	Дата
Разраб.		Басова А.А.			2024
ГАП		Фатеев В.В.			2024
Н. контр.					
3D-визуализация				Стадия	Лист
				VLADIMIR FATEEV ARCHITECTS	



Инв. № подл.	Подпись и дата	Взам. инв. №	Инв. № дубл.	Подп. и дата

Ландшафтный дизайн проект участка					
Изм.	Кол. уч.	Лист	№ док.	Подпись	Дата
Разраб.		Басова А.А.			2024
ГАП		Фатеев В.В.			2024
Н. контр.					
3D-визуализация				Стадия	Лист
				VLADIMIR FATEEV ARCHITECTS	



Инв. № подл.	Подпись и дата
Взам. инв. №	Инв. № дубл.

Ландшафтный дизайн участка					
Изм.	Кол. уч.	Лист	№ док.	Подпись	Дата
Разраб.		Басова А.А.			2024
ГАП		Фатеев В.В.			2024
Н. контр.					
3D-визуализация				Стадия	Лист
				Листов	
VLADIMIR FATEEV ARCHITECTS					



Инв. № подл.	Подпись и дата	Взам. инв. №	Инв. № дубл.	Подп. и дата

Ландшафтный дизайн проект участка					
Изм.	Кол. уч.	Лист	№ док.	Подпись	Дата
Разраб.		Басова А.А.			2024
ГАП		Фатеев В.В.			2024
Н. контр.					
3D-визуализация				Стадия	Лист
				Листов	
VLADIMIR FATEEV ARCHITECTS					



Инв. № подл.	Подпись и дата
Инв. № дубл.	Подп. и дата
Взам. инв. №	
Подпись и дата	

Изм.	Кол. уч.	Лист	№ док.	Подпись	Дата	Ландшафтный дизайн проект участка			
Разраб.		Басова А.А.			2024	3D-визуализация	Стадия	Лист	Листов
ГАП		Фатеев В.В.			2024				
Н. контр.							VLADIMIR FATEEV ARCHITECTS		



Инв. № подл.	Подпись и дата	Взам. инв. №	Инв. № дубл.	Подп. и дата

Ландшафтный дизайн проект участка					
Изм.	Кол. уч.	Лист	№ док.	Подпись	Дата
Разраб.		Басова А.А.			2024
ГАП		Фатеев В.В.			2024
Н. контр.					
3D-визуализация				Стадия	Лист
				VLADIMIR FATEEV ARCHITECTS	



Инв. № подл.	Подпись и дата	Взам. инв. №	Инв. № дубл.	Подп. и дата

Ландшафтный дизайн проект участка					
Изм.	Кол.уч.	Лист	№ док.	Подпись	Дата
Разраб.		Басова А.А.			2024
ГАП		Фатеев В.В.			2024
Н. контр.					
3D-визуализация					



Инв. № подл.	Подпись и дата	Взам. инв. №	Инв. № дубл.	Подп. и дата

Ландшафтный дизайн проект участка					
Изм.	Кол. уч.	Лист	№ док.	Подпись	Дата
Разраб.		Басова А.А.			2024
ГАП		Фатеев В.В.			2024
Н. контр.					
3D-визуализация				Стадия	Лист
				VLADIMIR FATEEV ARCHITECTS	




Инв. № подл.	Подпись и дата	Взам. инв. №	Инв. № дубл.	Подп. и дата

Ландшафтный дизайн проект участка					
Изм.	Кол. уч.	Лист	№ док.	Подпись	Дата
Разраб.		Басова А.А.			2024
ГАП		Фатеев В.В.			2024
Н. контр.					
3D-визуализация				Стадия	Лист
					Листов
				VLADIMIR FATEEV ARCHITECTS	



Инв. № подл.	Подпись и дата	Взам. инв. №	Инв. № дубл.	Подп. и дата

Ландшафтный дизайн проект участка					
Изм.	Кол. уч.	Лист	№ док.	Подпись	Дата
Разраб.		Басова А.А.			2024
ГАП		Фатеев В.В.			2024
Н. контр.					
3D-визуализация				Стадия	Лист
				Листов	
VLADIMIR FATEEV ARCHITECTS					

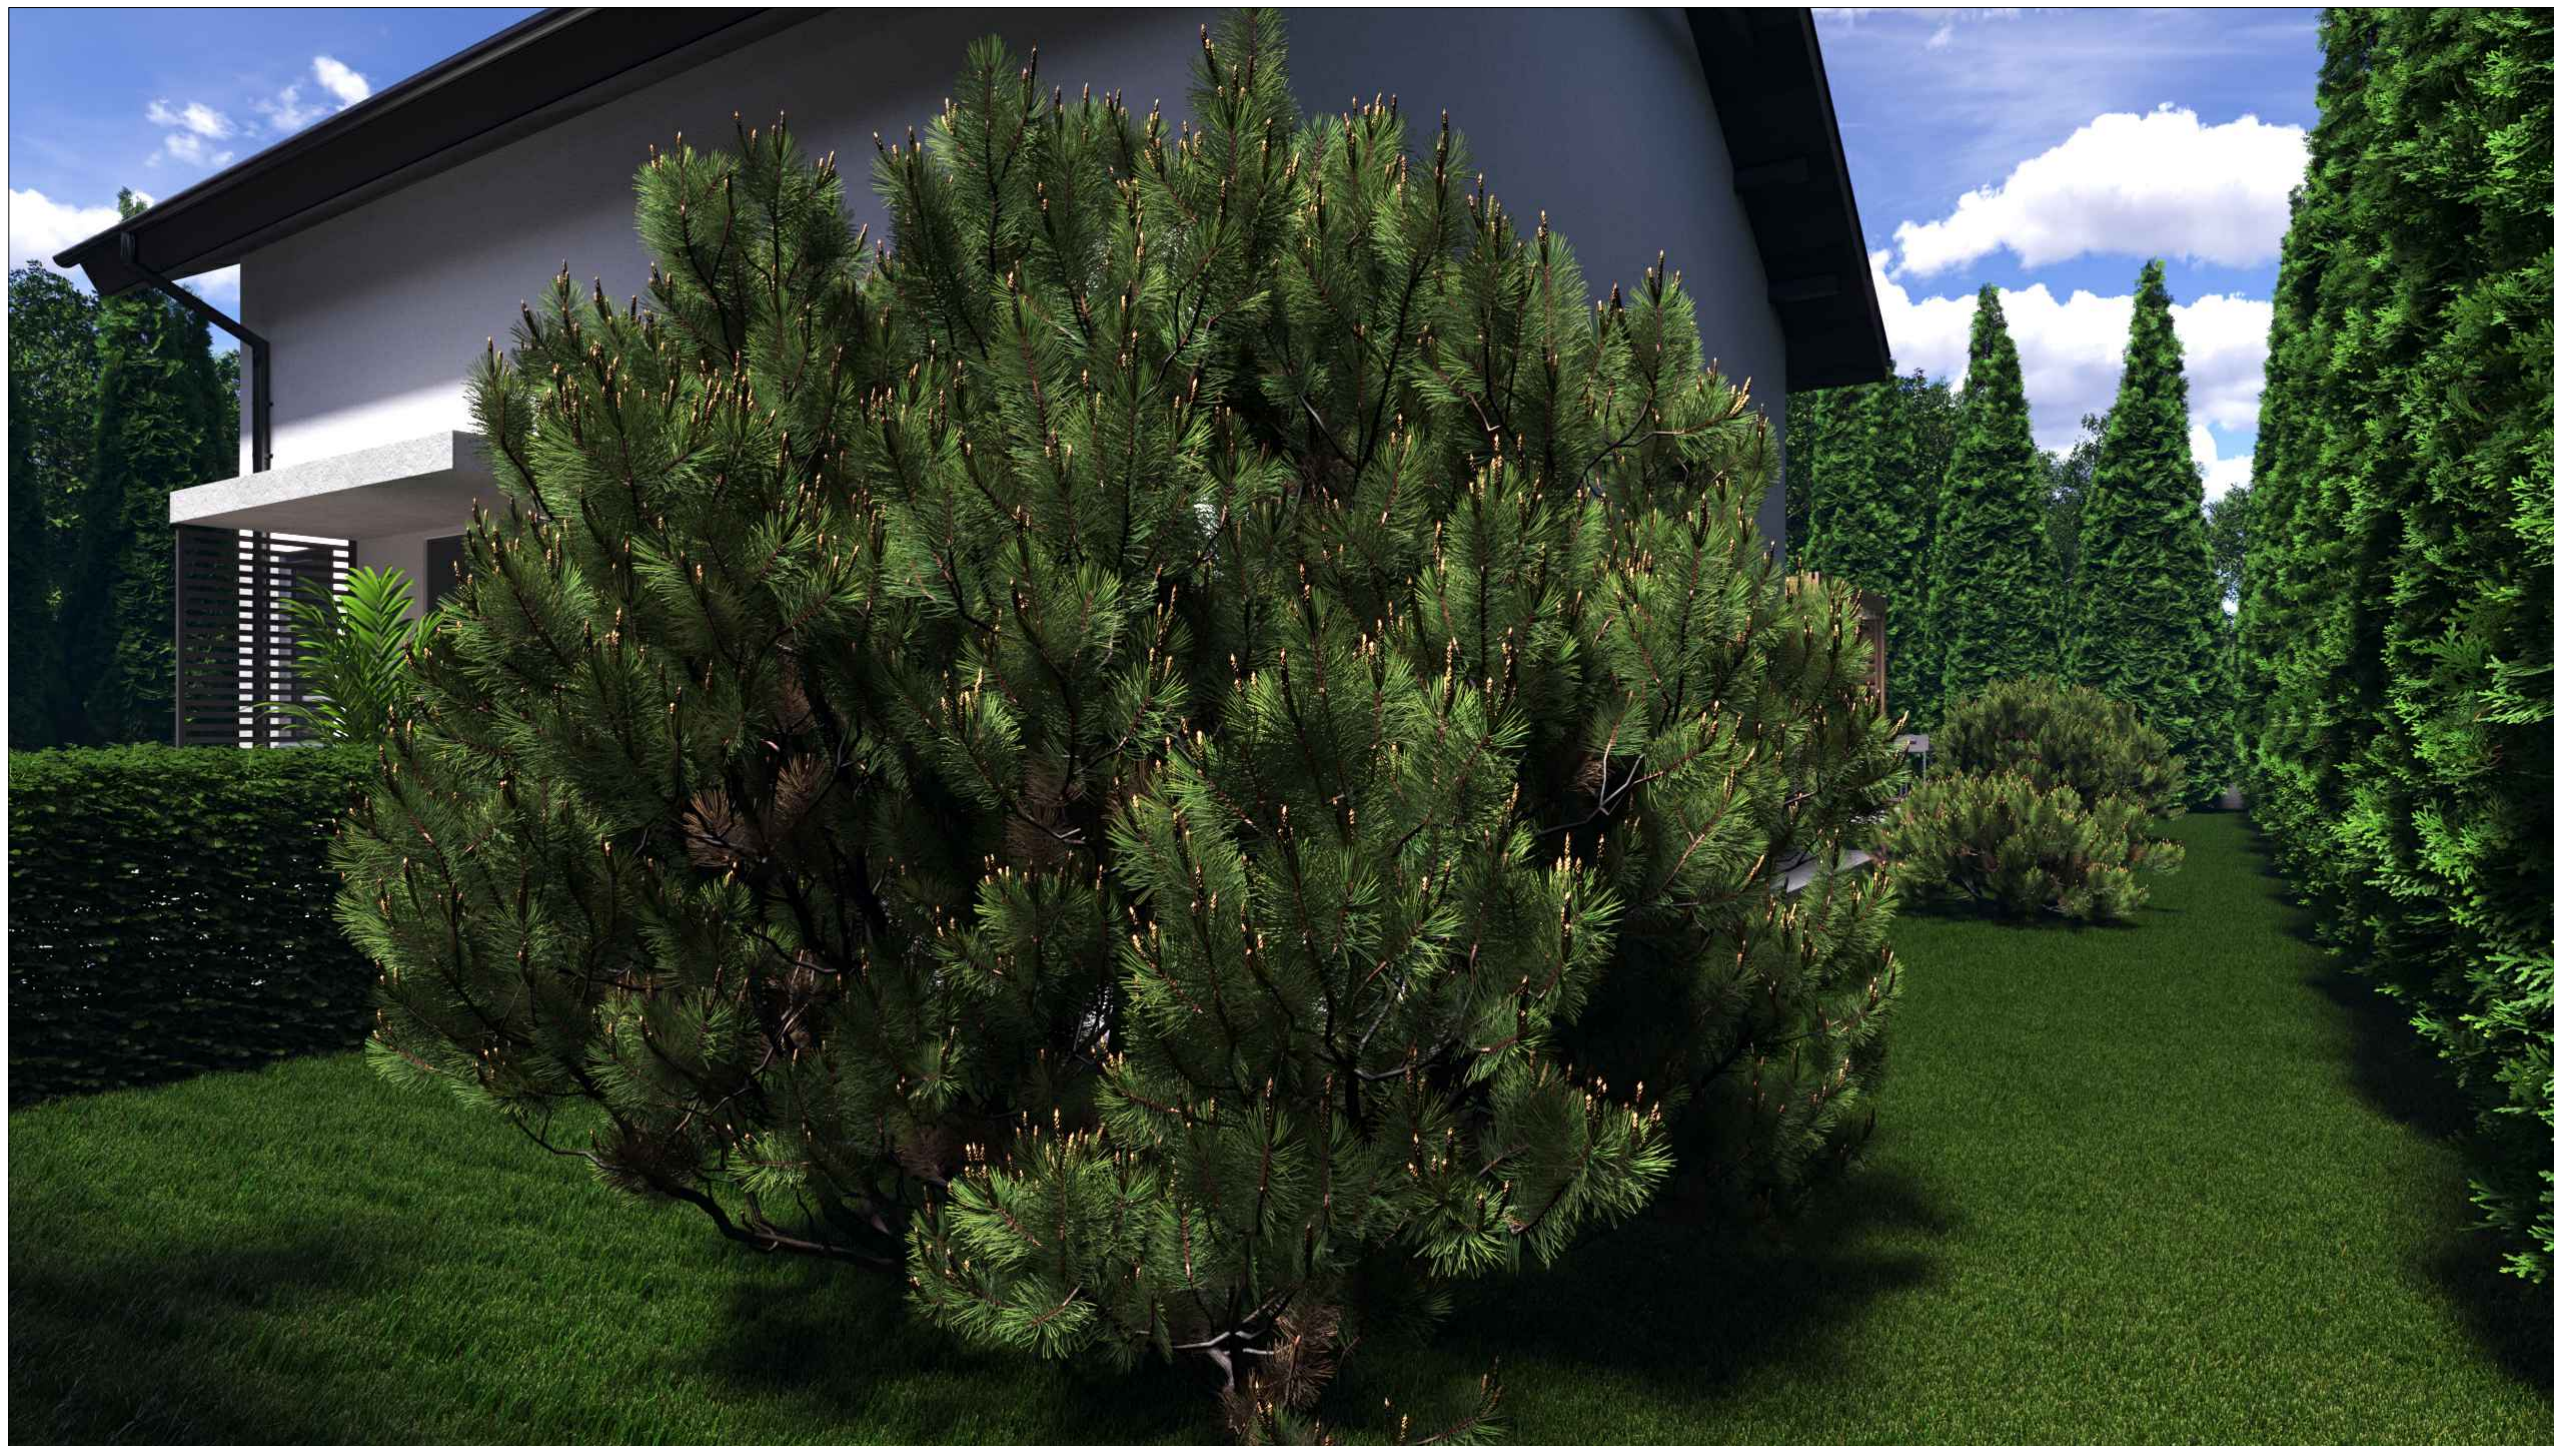

Инв. № подл.	Подпись и дата	Взам. инв. №	Инв. № дубл.	Подп. и дата

Ландшафтный дизайн проект участка					
Изм.	Кол. уч.	Лист	№ док.	Подпись	Дата
Разраб.		Басова А.А.			2024
ГАП		Фатеев В.В.			2024
Н. контр.					
3D-визуализация				Стадия	Лист
				VLADIMIR FATEEV ARCHITECTS	