


План этажа

1-й этаж

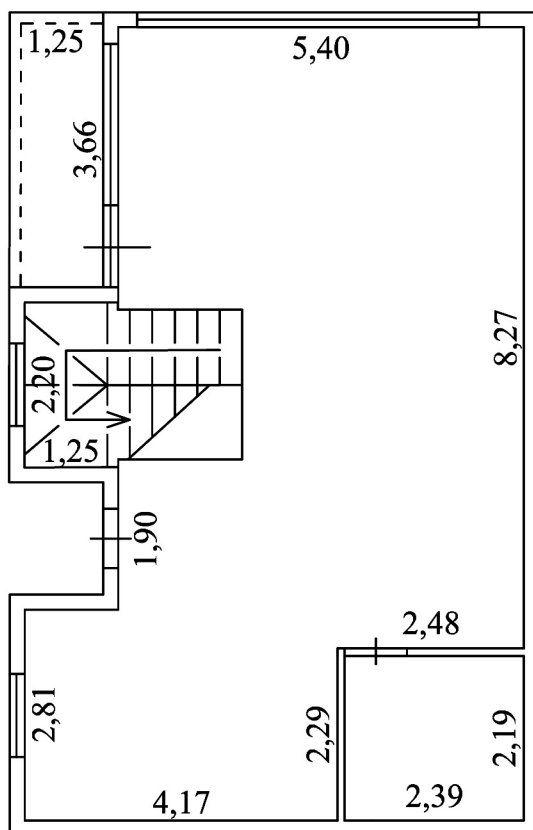


Масштаб 1:100

Условные обозначения:

3,54-линейный размер (м)

 -стены, перегородки

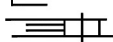 -стены с окном и дверью

 -лестница