


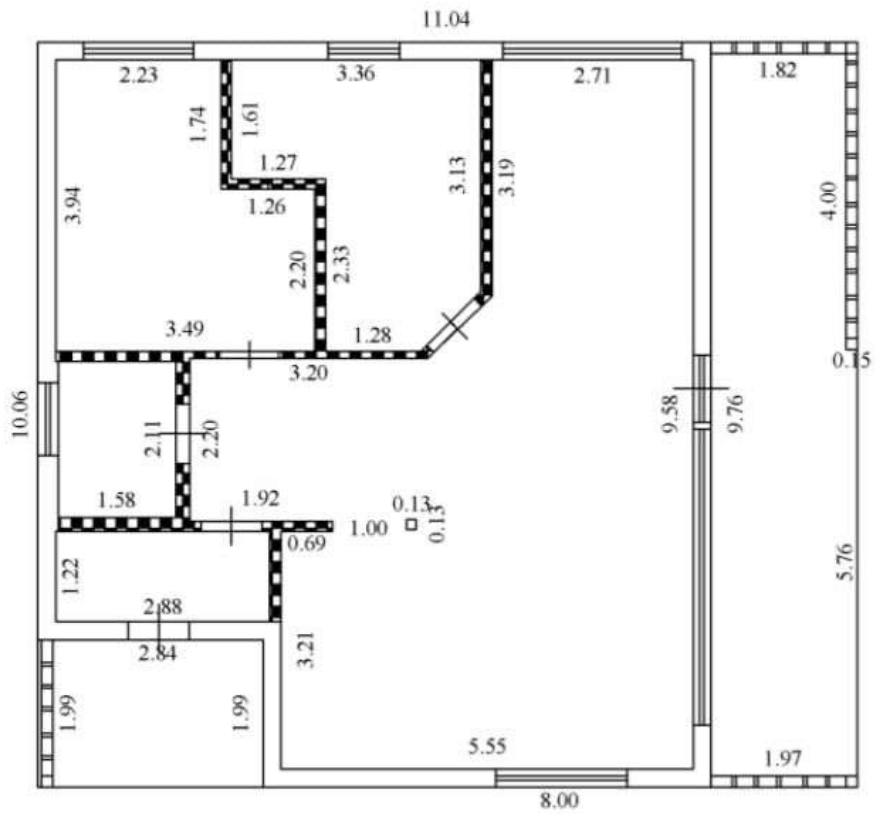

# ПЛАН ЭТАЖА

1 этаж



### Условные обозначения:

- стена с окном и дверью

- перегородка

- дверь остекленная  
(на балкон, лоджию)

- лестница

МАСШТАБ 1:100