


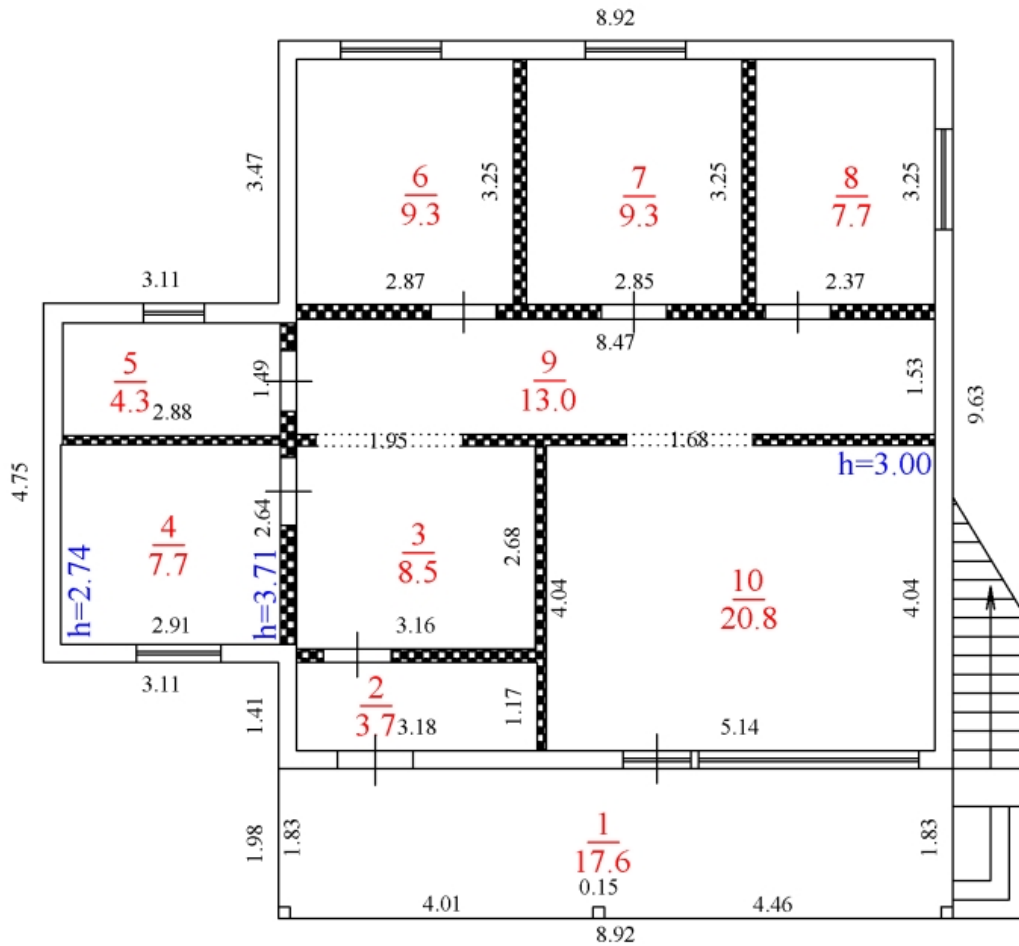

ПЛАН ЭТАЖА

1 этаж



Условные обозначения:

- стена с окном и дверью

- перегородка

- дверь остекленная
(на балкон, лоджию)


- лестница

МАСШТАБ 1:100





ПЛАН ЭТАЖА

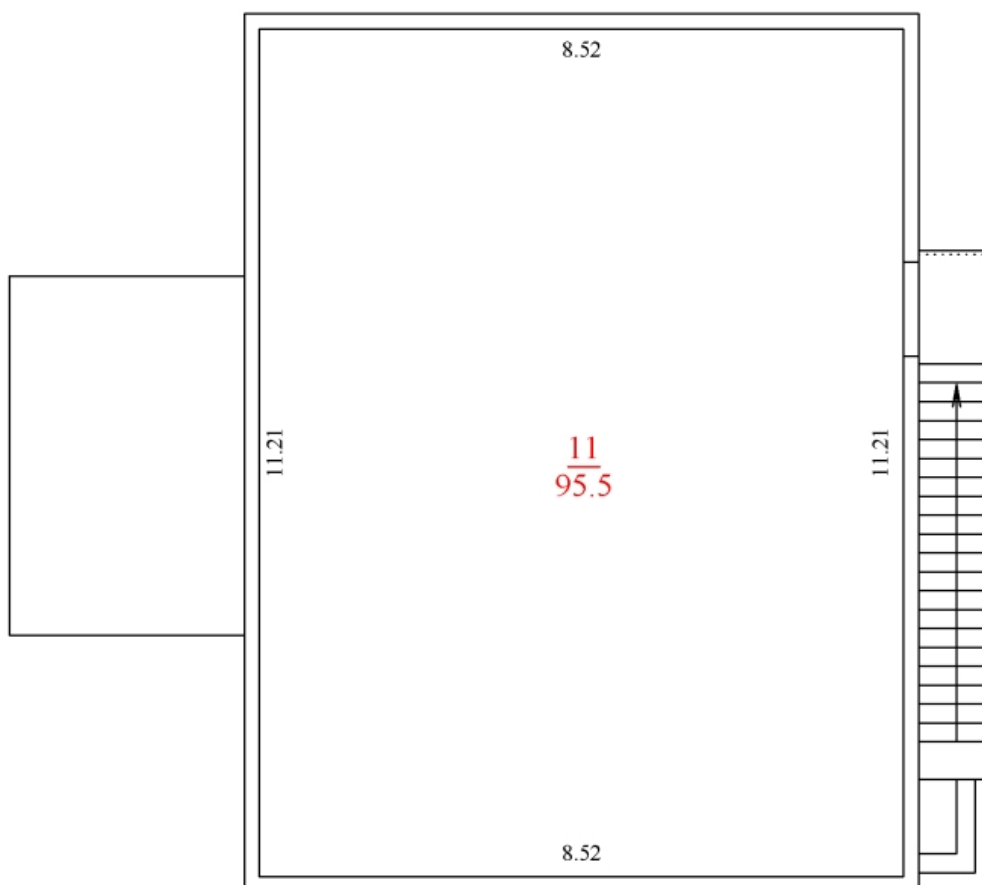
терраса (эксплуатируемая кровля)



Условные обозначения:

 - стена с окном и дверью

 - перегородка

 - дверь остекленная
(на балкон, лоджию)

 - лестница

МАСШТАБ 1:100