


ПЛАН ЭТАЖА

1 этаж

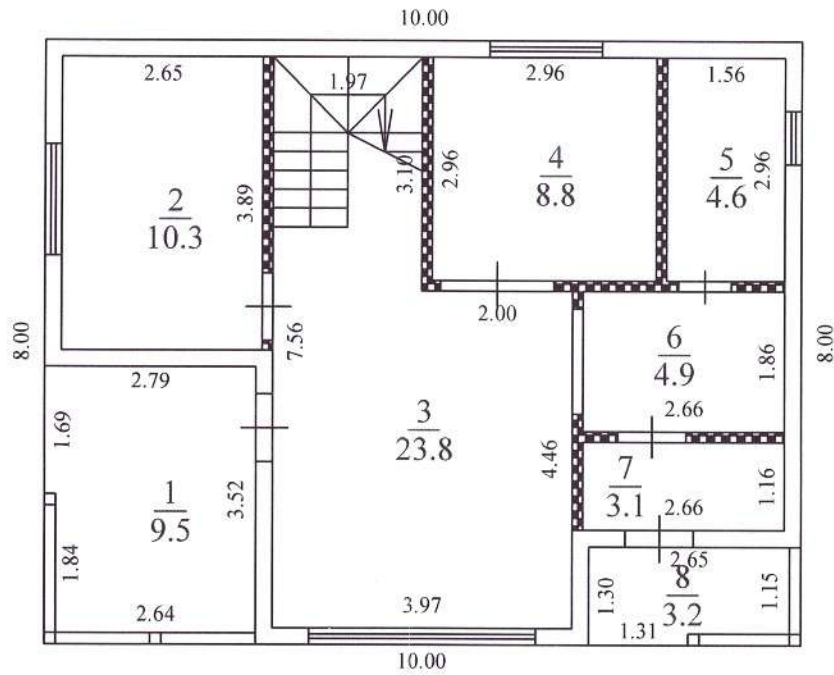

Условные обозначения:

- стена с окном и дверью

- перегородка

- дверь остекленная
(на балкон, лоджию)


- лестница

МАСШТАБ 1:100



ПЛАН ЭТАЖА

2 этаж

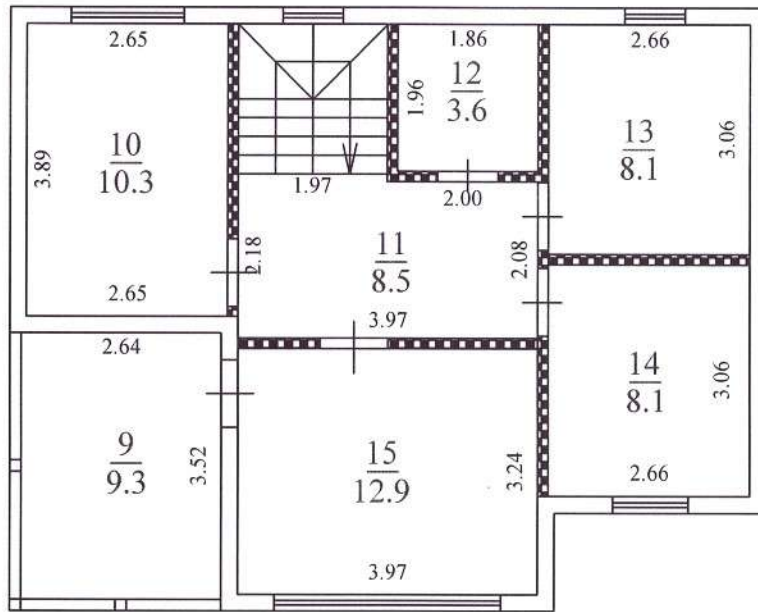

Условные обозначения:

- стена с окном и дверью

- перегородка

- дверь остекленная
(на балкон, лоджию)

- лестница

МАСШТАБ 1:100

ЭКСПЛИКАЦИЯ

жилого дома расположенного по адресу: Московская область, г.о. Щёлково, д. Новофрязино

Литера по плану	Этаж	Номер помещения	Номер комнаты, коридора и т.п.	Назначение помещений: жилая комната, кухня и т. д.	Формула подсчета площади помещения	Площадь всех частей здания (комнат и помещений вспомогательного использования)	В т. ч. площадь				Высота помещений по внутреннему обмеру	Площадь здания *
							Общая площадь жилых помещений	из нее		Площадь помещений вспомогательного использования с коэф.:0,3		
								жилая	подсобная			
1	2	3	4	5	6	7	8	9	10	11	12	13
	1		1	терраса	2,79*3,52-1,84*0,15	9,5				9,5	2,7	
			2	жилая	2,65*3,89	10,3	10,3	10,3				
			3	гостиная	7,56*3,97-2,00*3,10	23,8	23,8	23,8				
			4	кухня-столовая	2,96*2,96	8,8	8,8		8,8			
			5	санузел	1,56*2,96	4,6	4,6		4,6			
			6	холл	1,86*2,66	4,9	4,9		4,9			
			7	тамбур	2,66*1,16	3,1	3,1		3,1			
			8	терраса	1,30*2,65-1,34*0,15	3,2				3,2		
				итого 1 эт		68,2	55,5	34,1	21,4	12,7		71,2
	2		9	терраса	2,64*3,52	9,3				9,3	2,6	
			10	жилая	2,65*3,89	10,3	10,3	10,3				
			11	холл	3,97*2,18-2,00*0,10	8,5	8,5		8,5			
			12	кладовая	1,86*1,96	3,6	3,6		3,6			
			13	санузел	2,66*3,06	8,1	8,1		8,1			
			14	жилая	3,06*2,66	8,1	8,1	8,1				
			15	жилая	3,97*3,24	12,9	12,9	12,9				
				итого 2 эт		60,8	51,5	31,3	20,2	9,3		67,7
				Итого по зданию:		129,0	107,0	65,4	41,6	22,0		138,9
<p>Примечание: Общая площадь здания* (кв.м.) 138,9</p> <p>* Приказ Минэкономразвития России №П/0393 от 23.10.2020 г. "Об утверждении требований к точности и методам определения координат характерных точек границ земельного участка, требований к точности и методам определения координат характерных точек контура здания, сооружения или объекта незавершенного строительства на земельном участке, а также требований к определению площади здания, сооружения, помещения, машино-места"</p>												



Исполнитель

Пивиков Д.Е.