




Фасад в осях Е-А

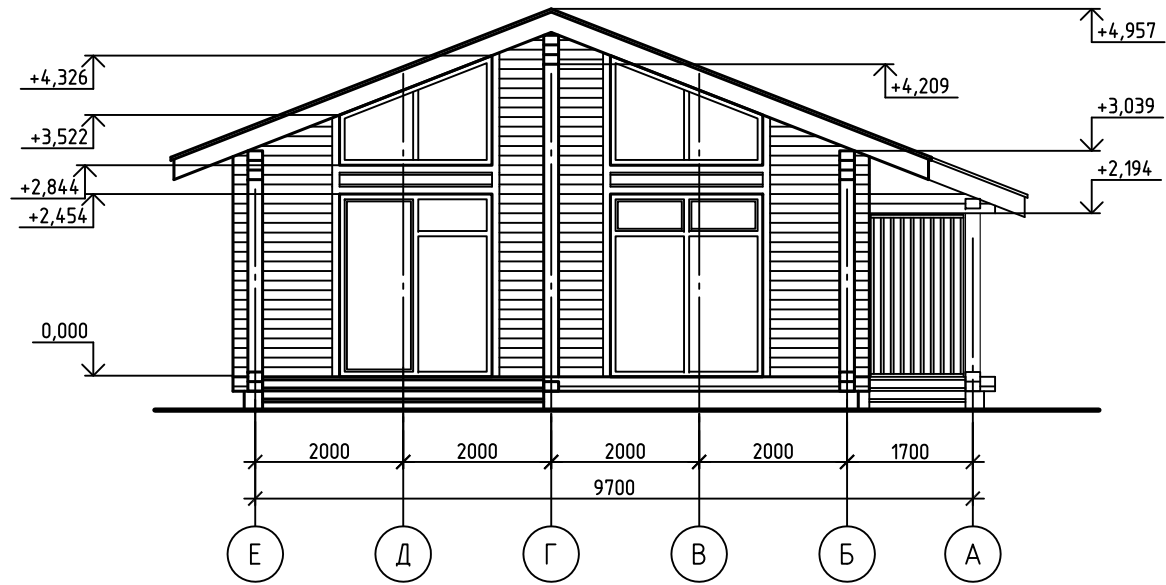


Фасад в осях 1-5

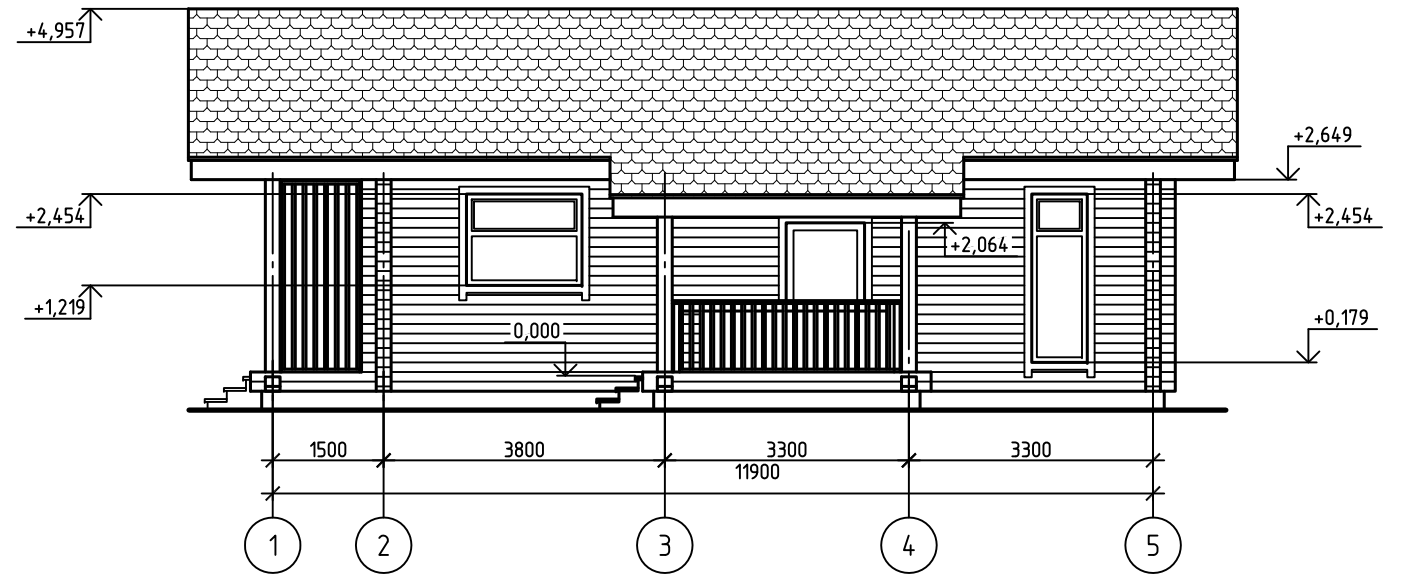

Фасад в осях А-Е

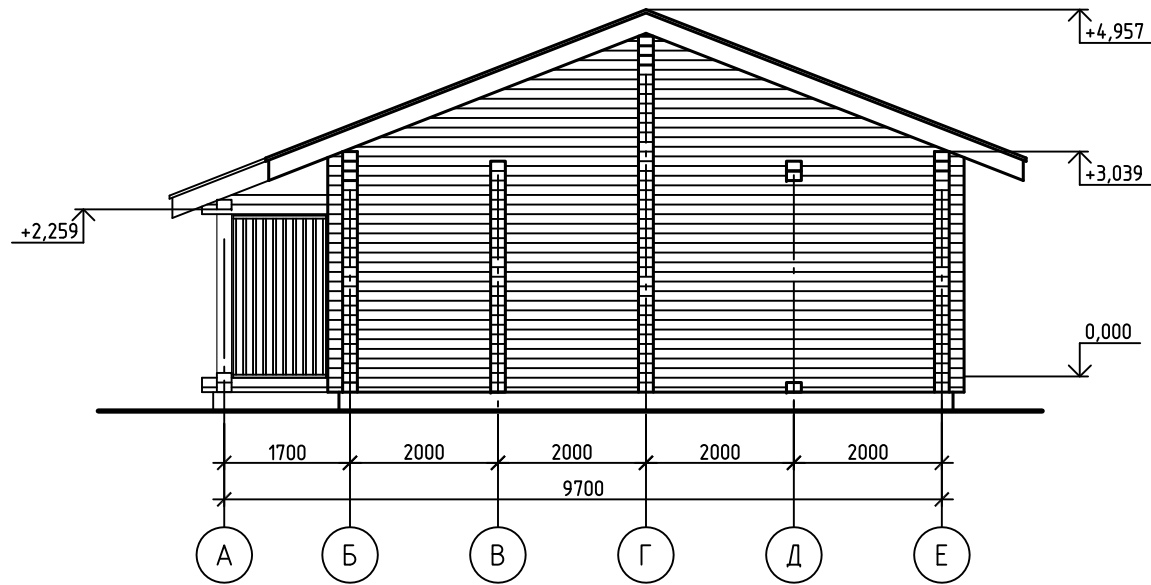

Фасад в осях 5-1

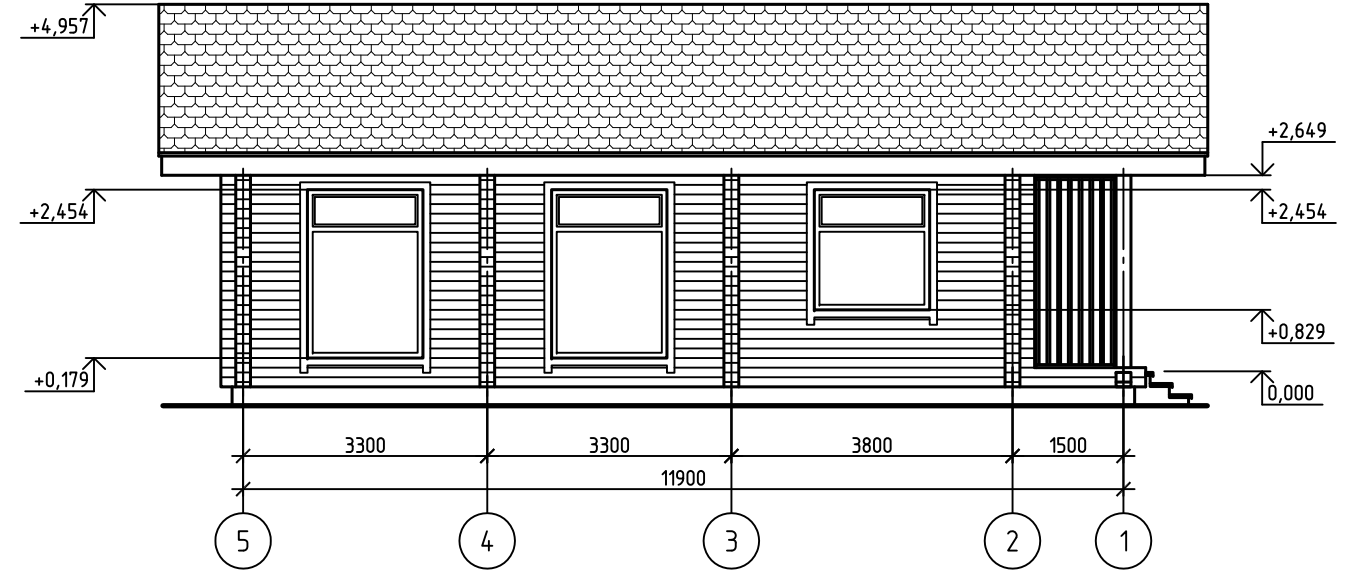

Согласовано

Взам. инв. №

Подп. и дата

Инв. № подл.

						Дом №2 из клееного бруса 200x140(н)		
Изм.	Кол.уч.	Лист	№ док.	Подп.	Дата	Стадия	Лист	Листов
Разработал	Севостьянов							
Проверил	Потапова							
Н.контр.	Ситников					Фасады		

