



Проект бани из клееного бруса 140х160 мм  
размером 6000х6000 мм в осях (общая площадь 32,26 м<sup>2</sup>)



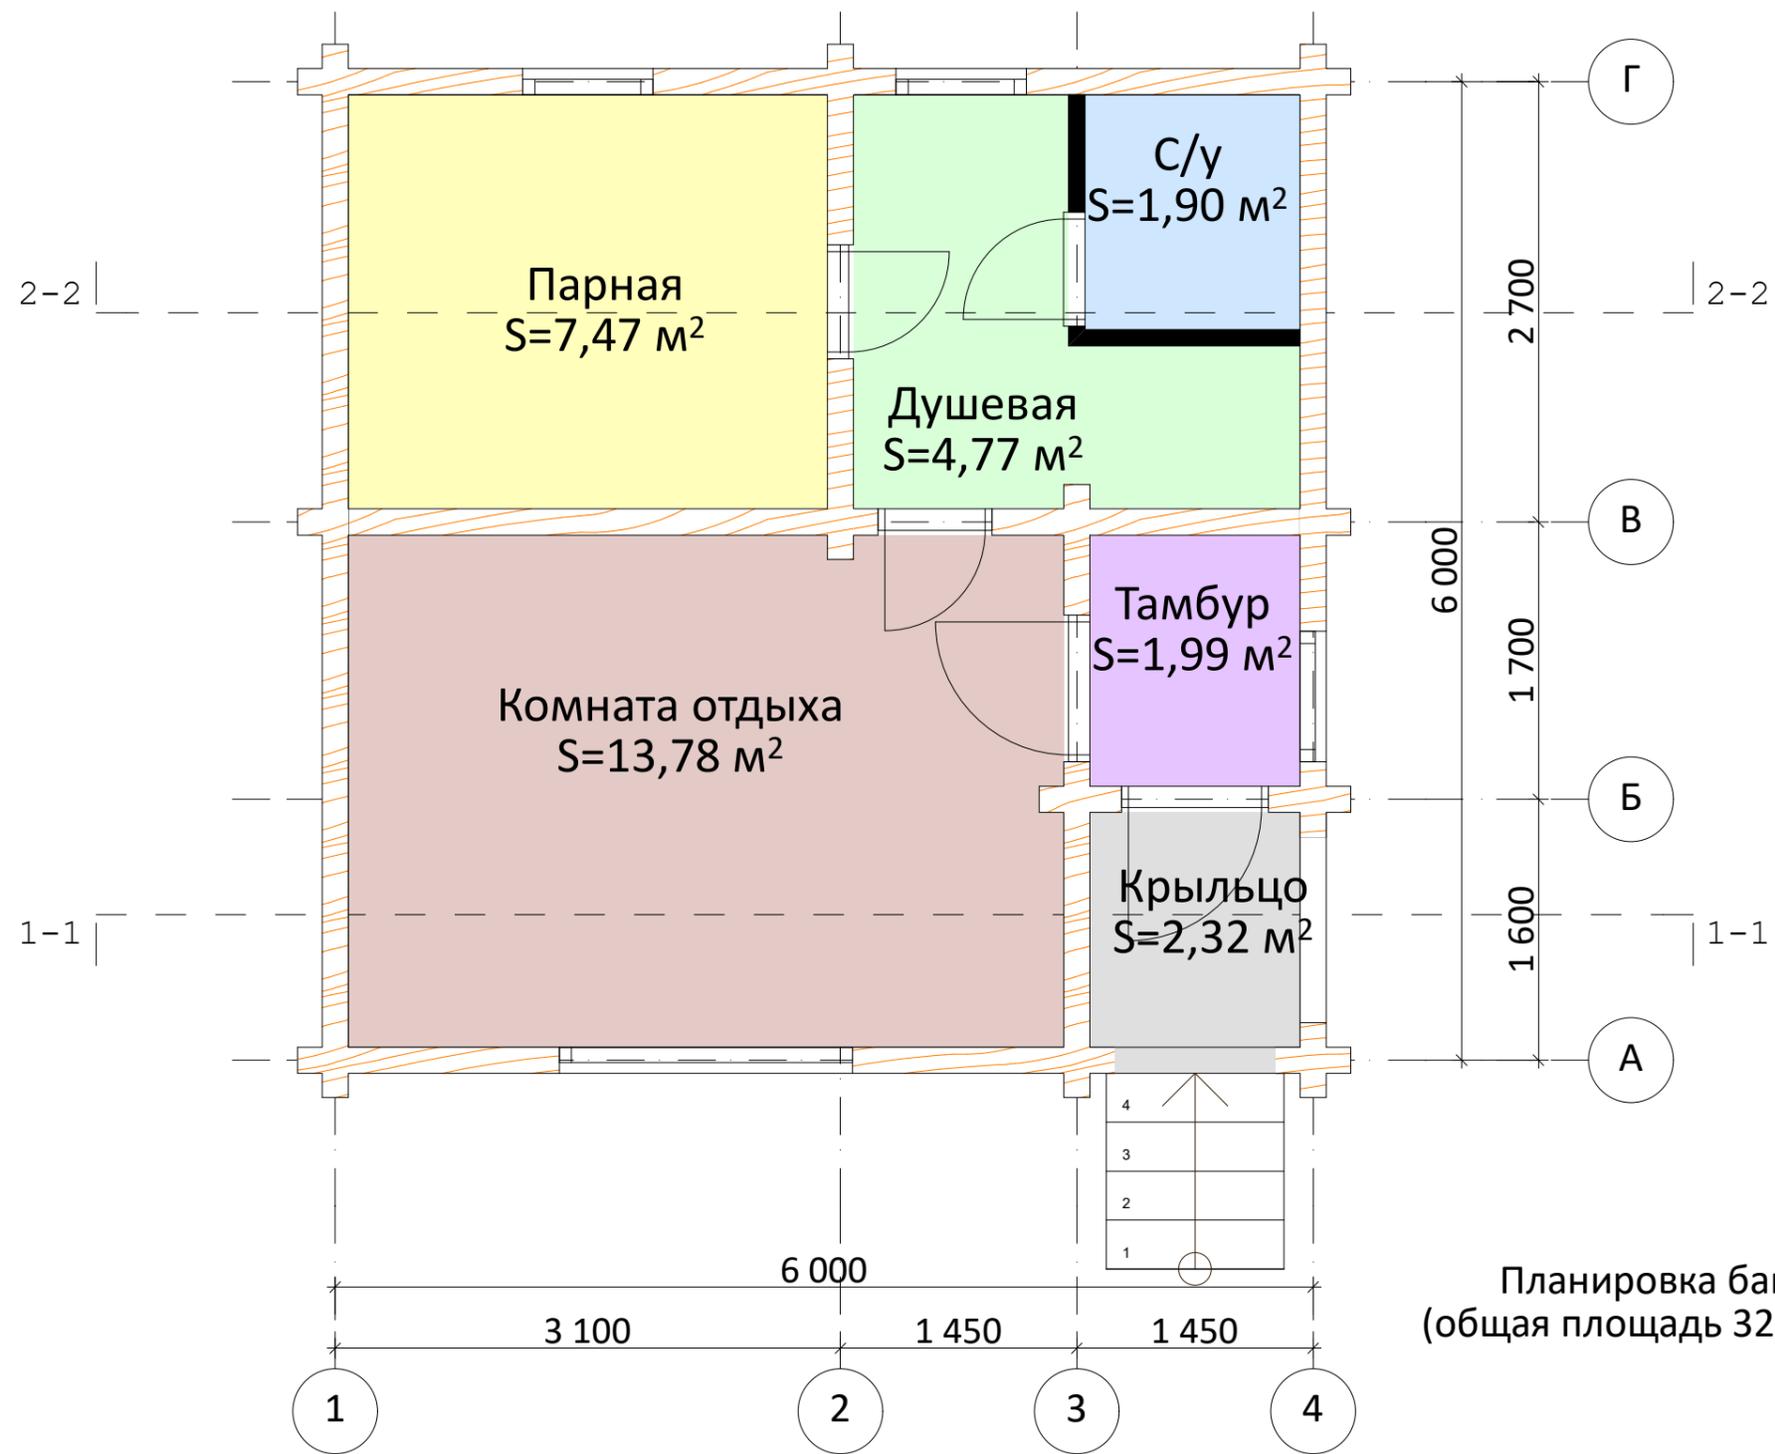


Планировка бани  
(общая площадь 32,26 м²)

				Проект бани из клееного бруса 140x160 мм размером 6000x6000 мм в осях (общая площадь 32,26 м²)		
		Подпись	Дата	Стадия	Лист	Листов
					4	35
Планировка						

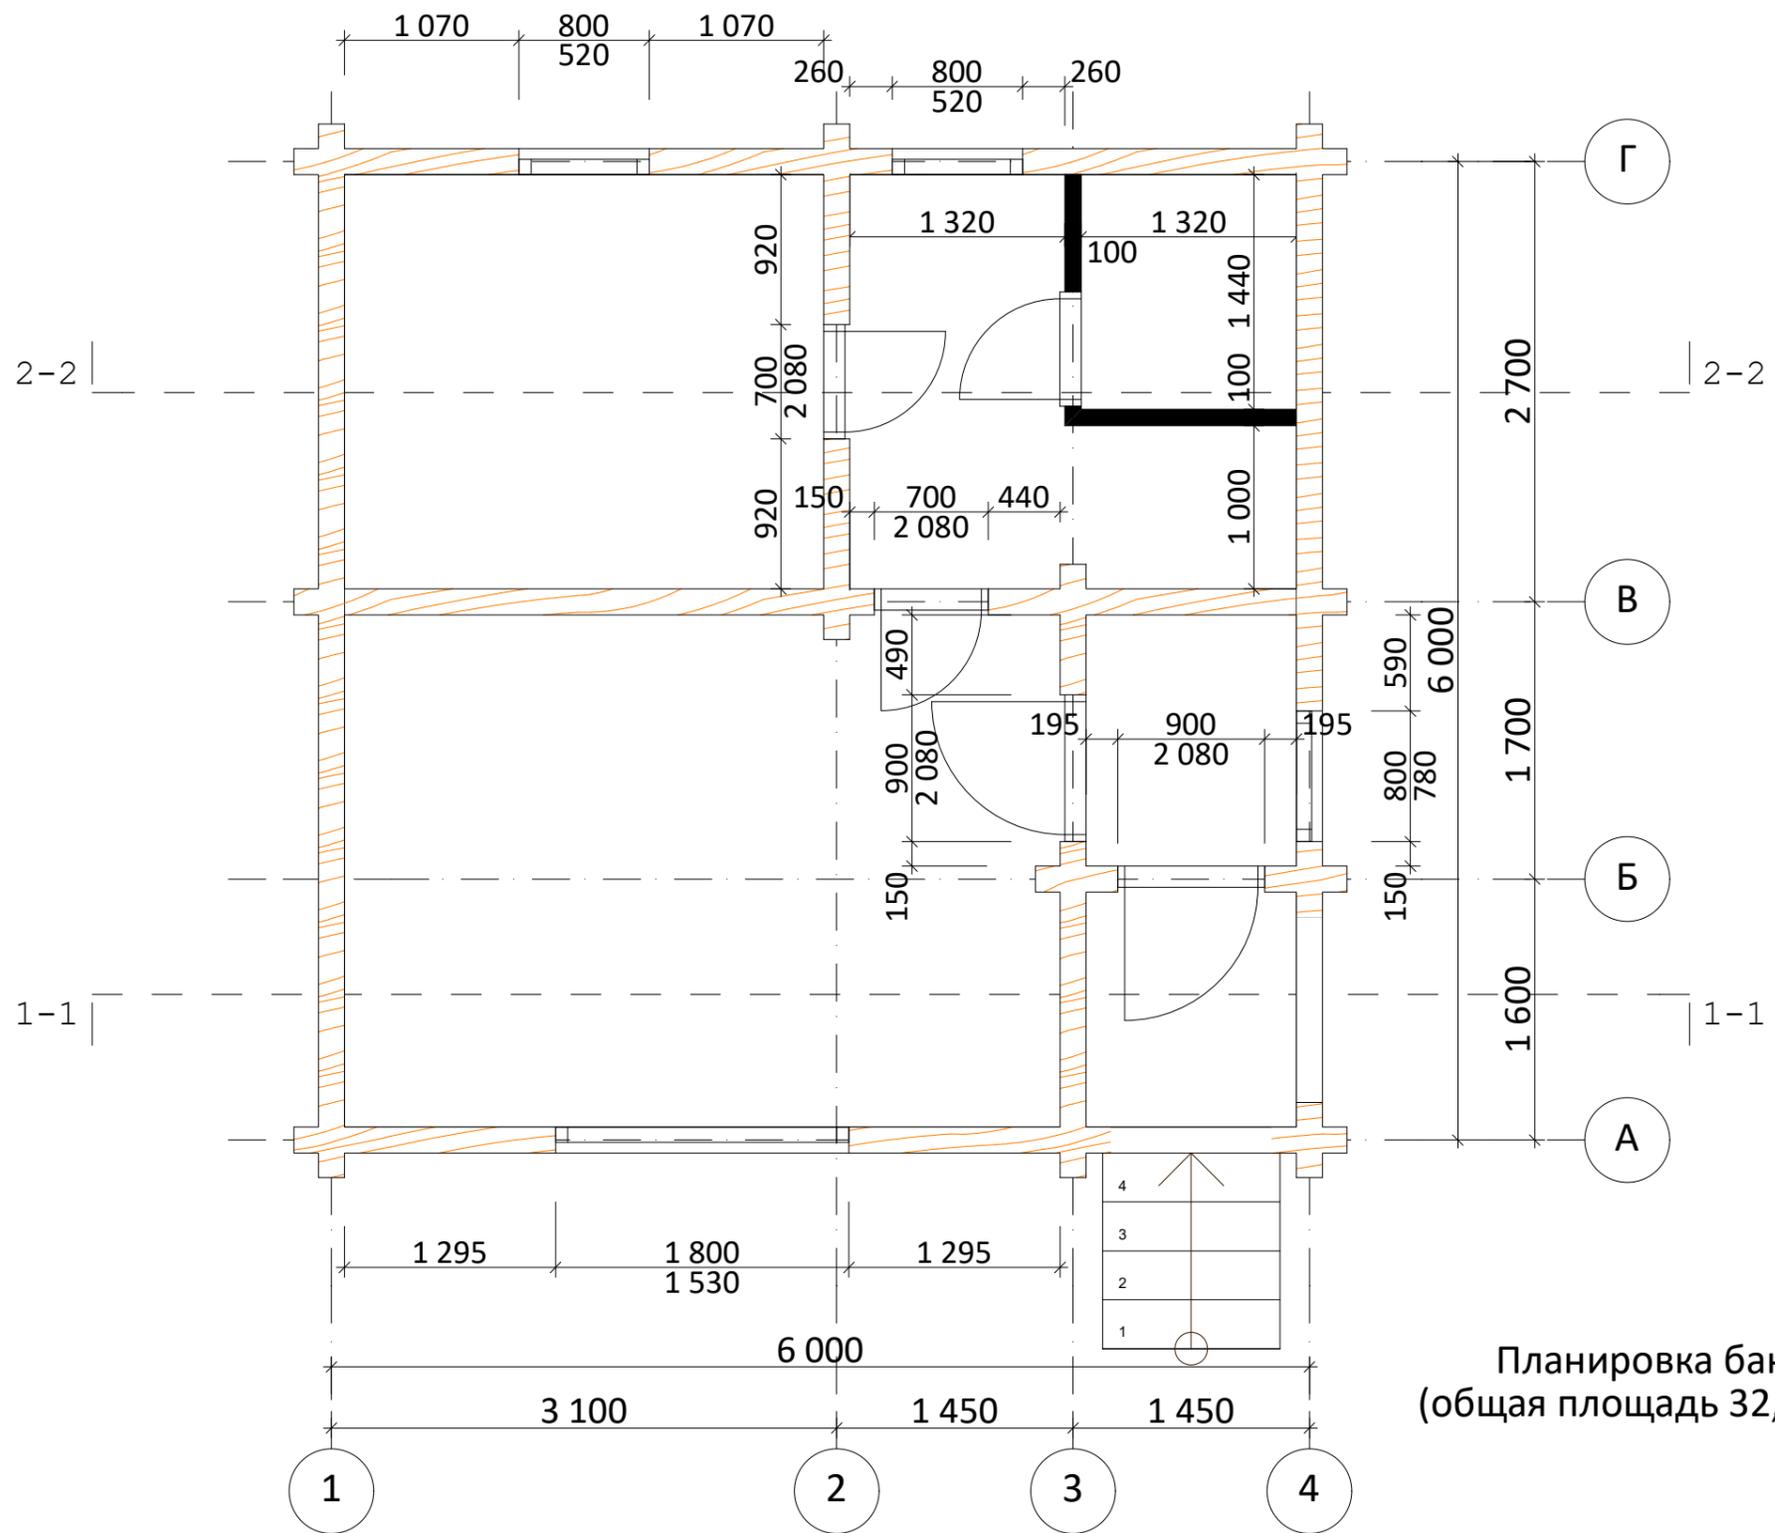


Планировка бани  
(общая площадь 32,26 м<sup>2</sup>)


				Проект бани из клееного бруса 140x160 мм размером 6000x6000 мм в осях (общая площадь 32,26 м <sup>2</sup> )				
				Подпись	Дата	Стадия	Лист	Листов
							5	35
				План проемов				

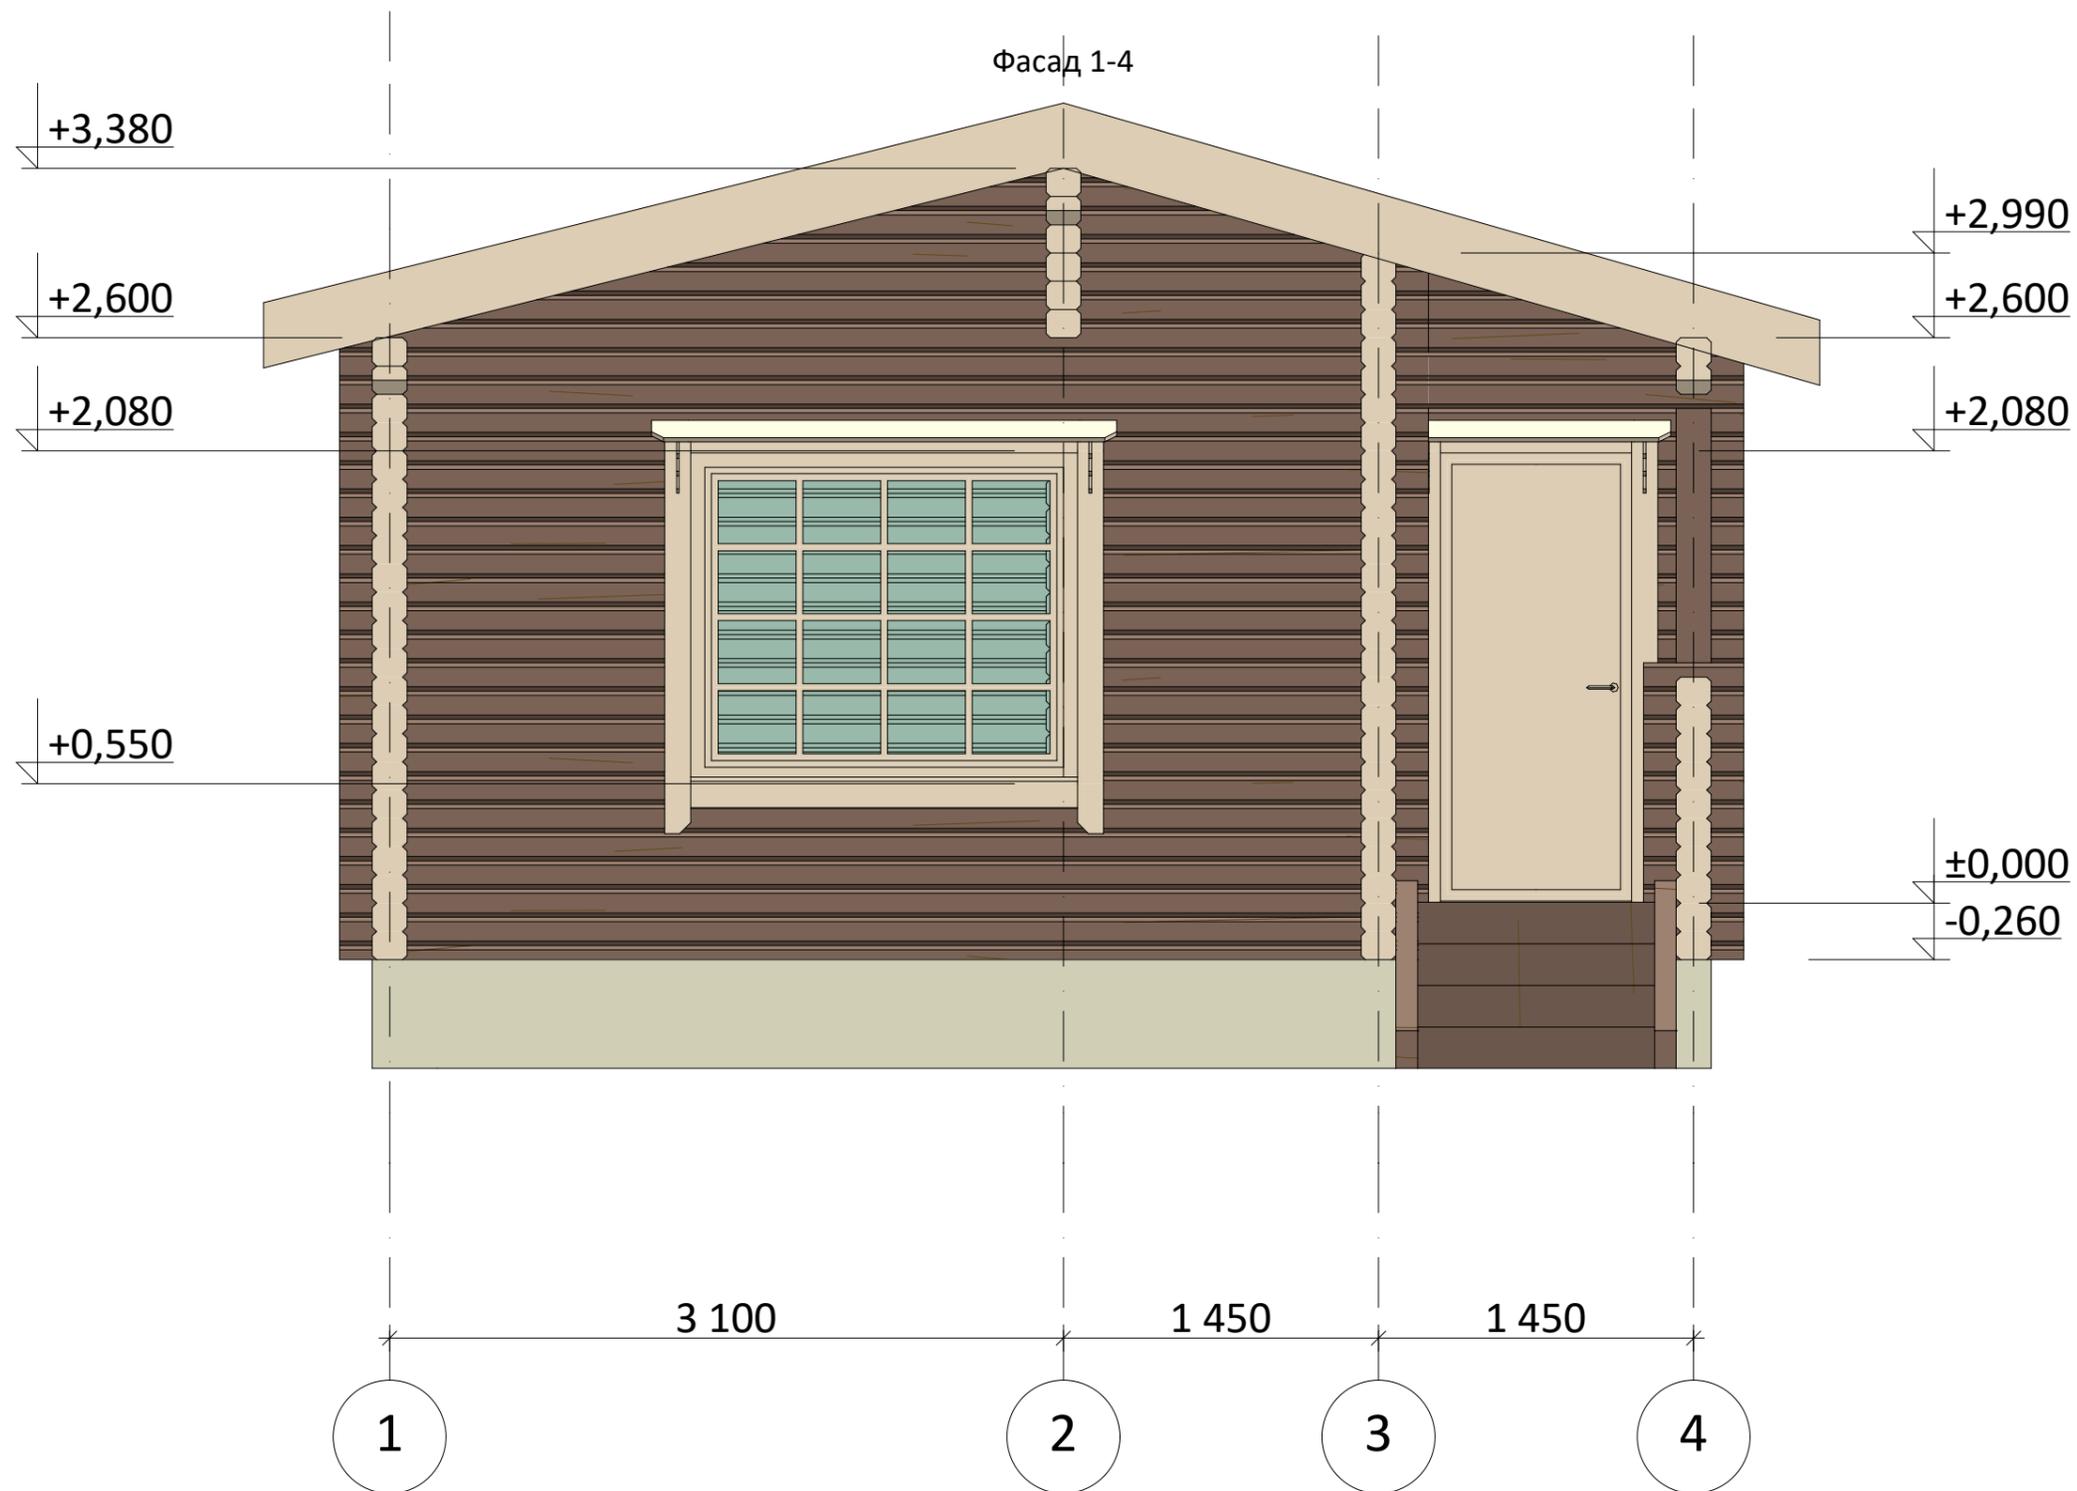


				Проект бани из клееного бруса 140x160 мм размером 6000x6000 мм в осях (общая площадь 32,26 м²)		
		Подпись	Дата	Стадия	Лист	Листов
					12	35
Фасад 1-4						

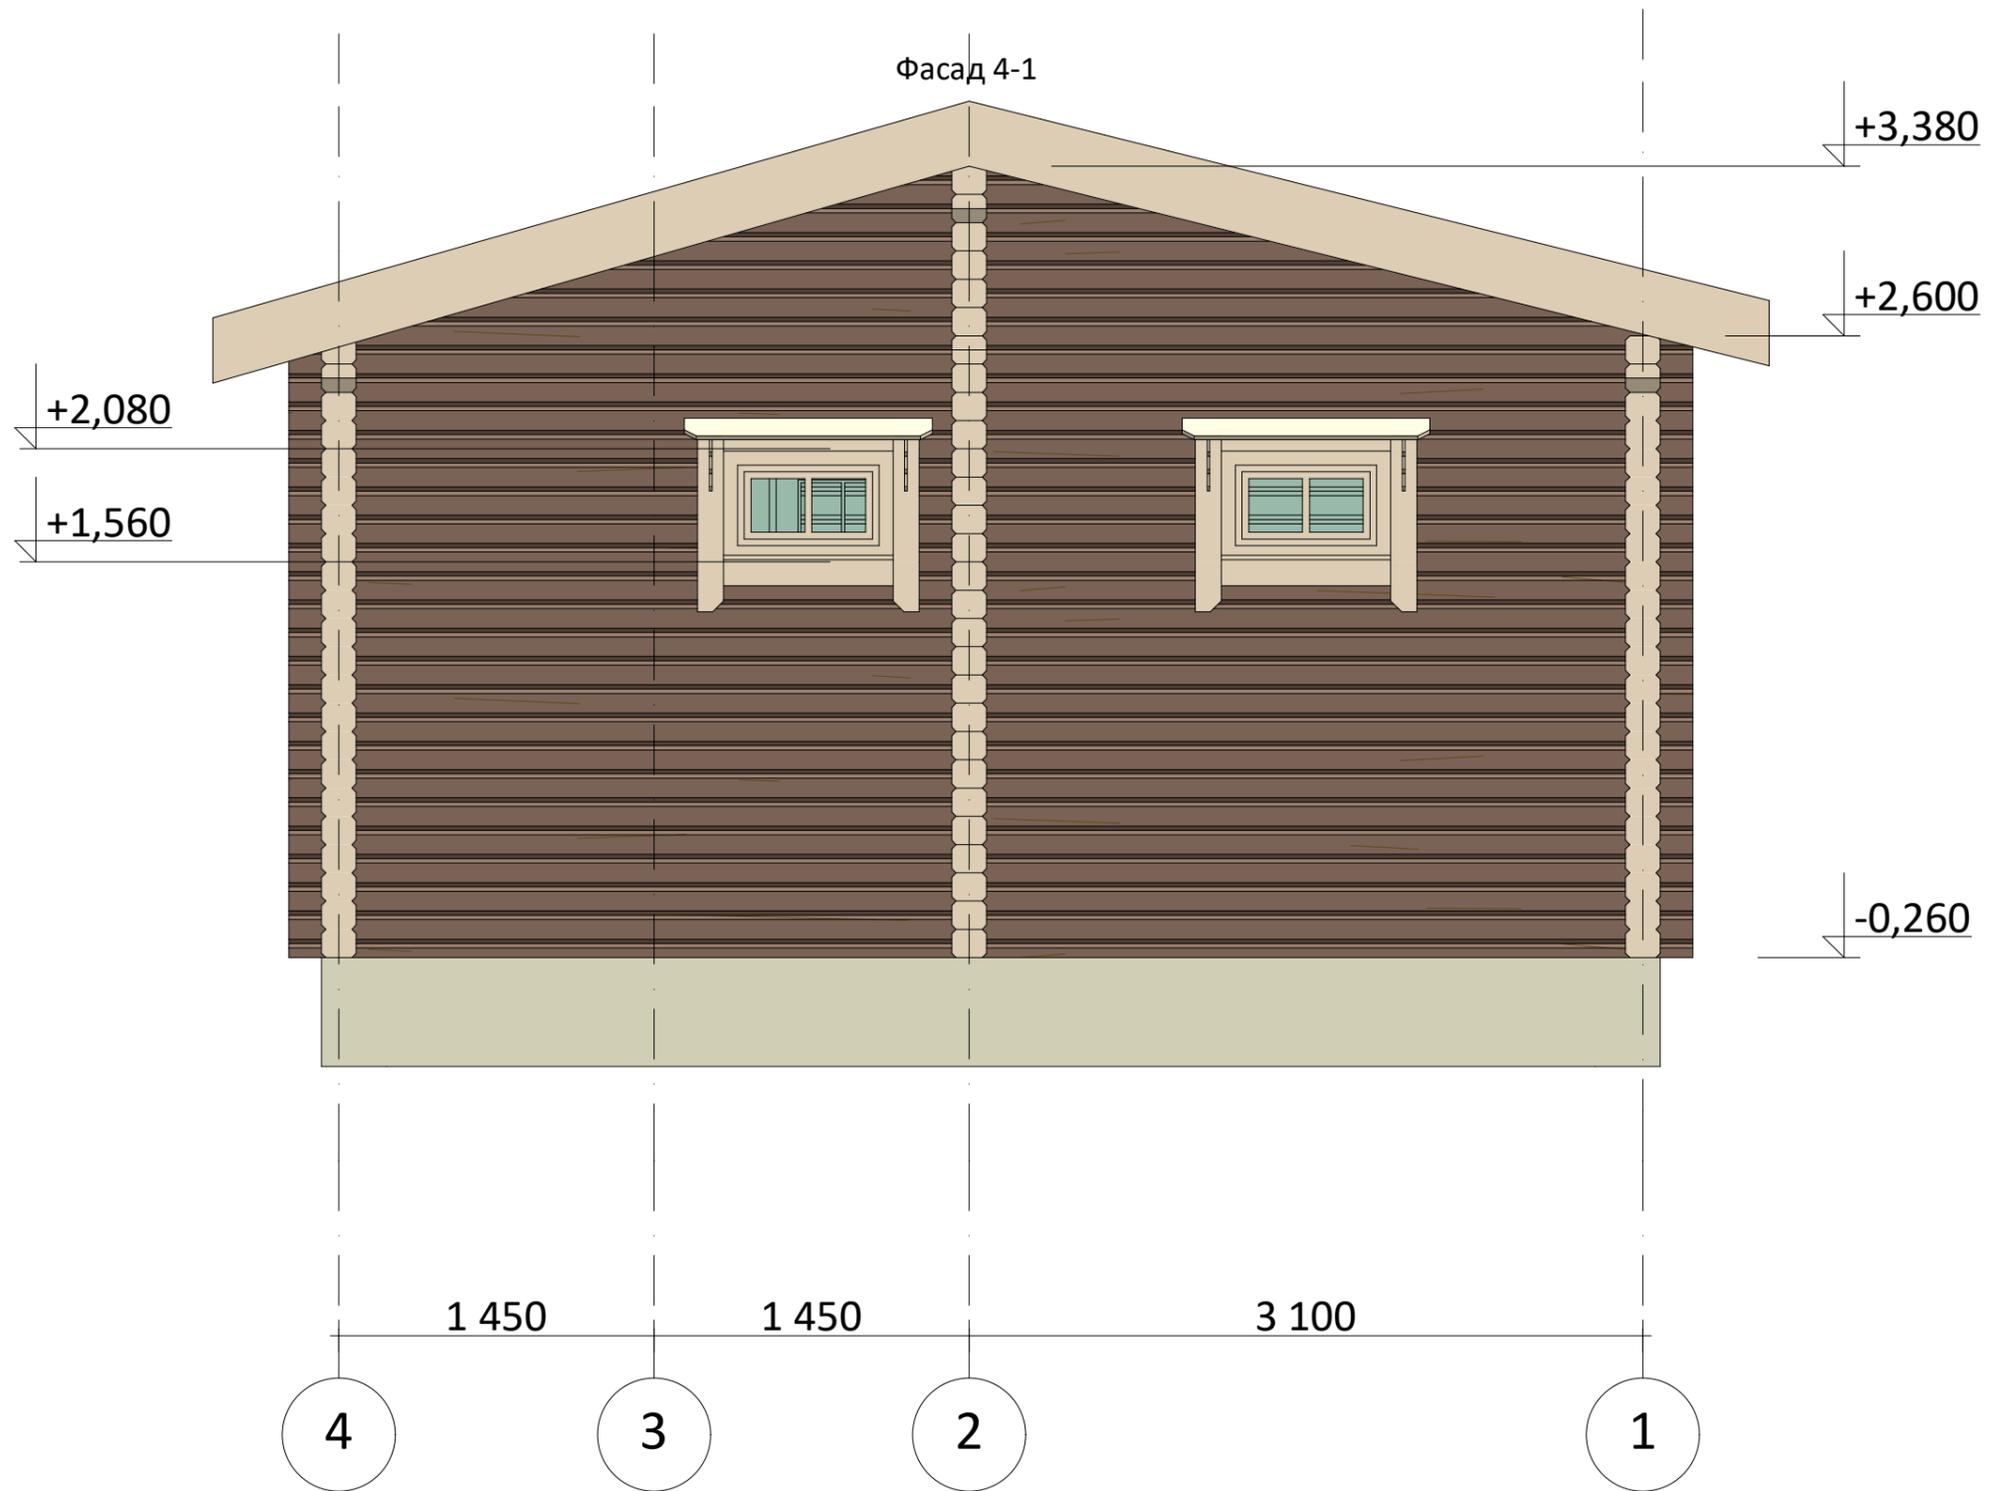


				Проект бани из клееного бруса 140x160 мм размером 6000x6000 мм в осях (общая площадь 32,26 м <sup>2</sup> )		
		Подпись	Дата	Стадия	Лист	Листов
					13	35
Фасад 4-1						

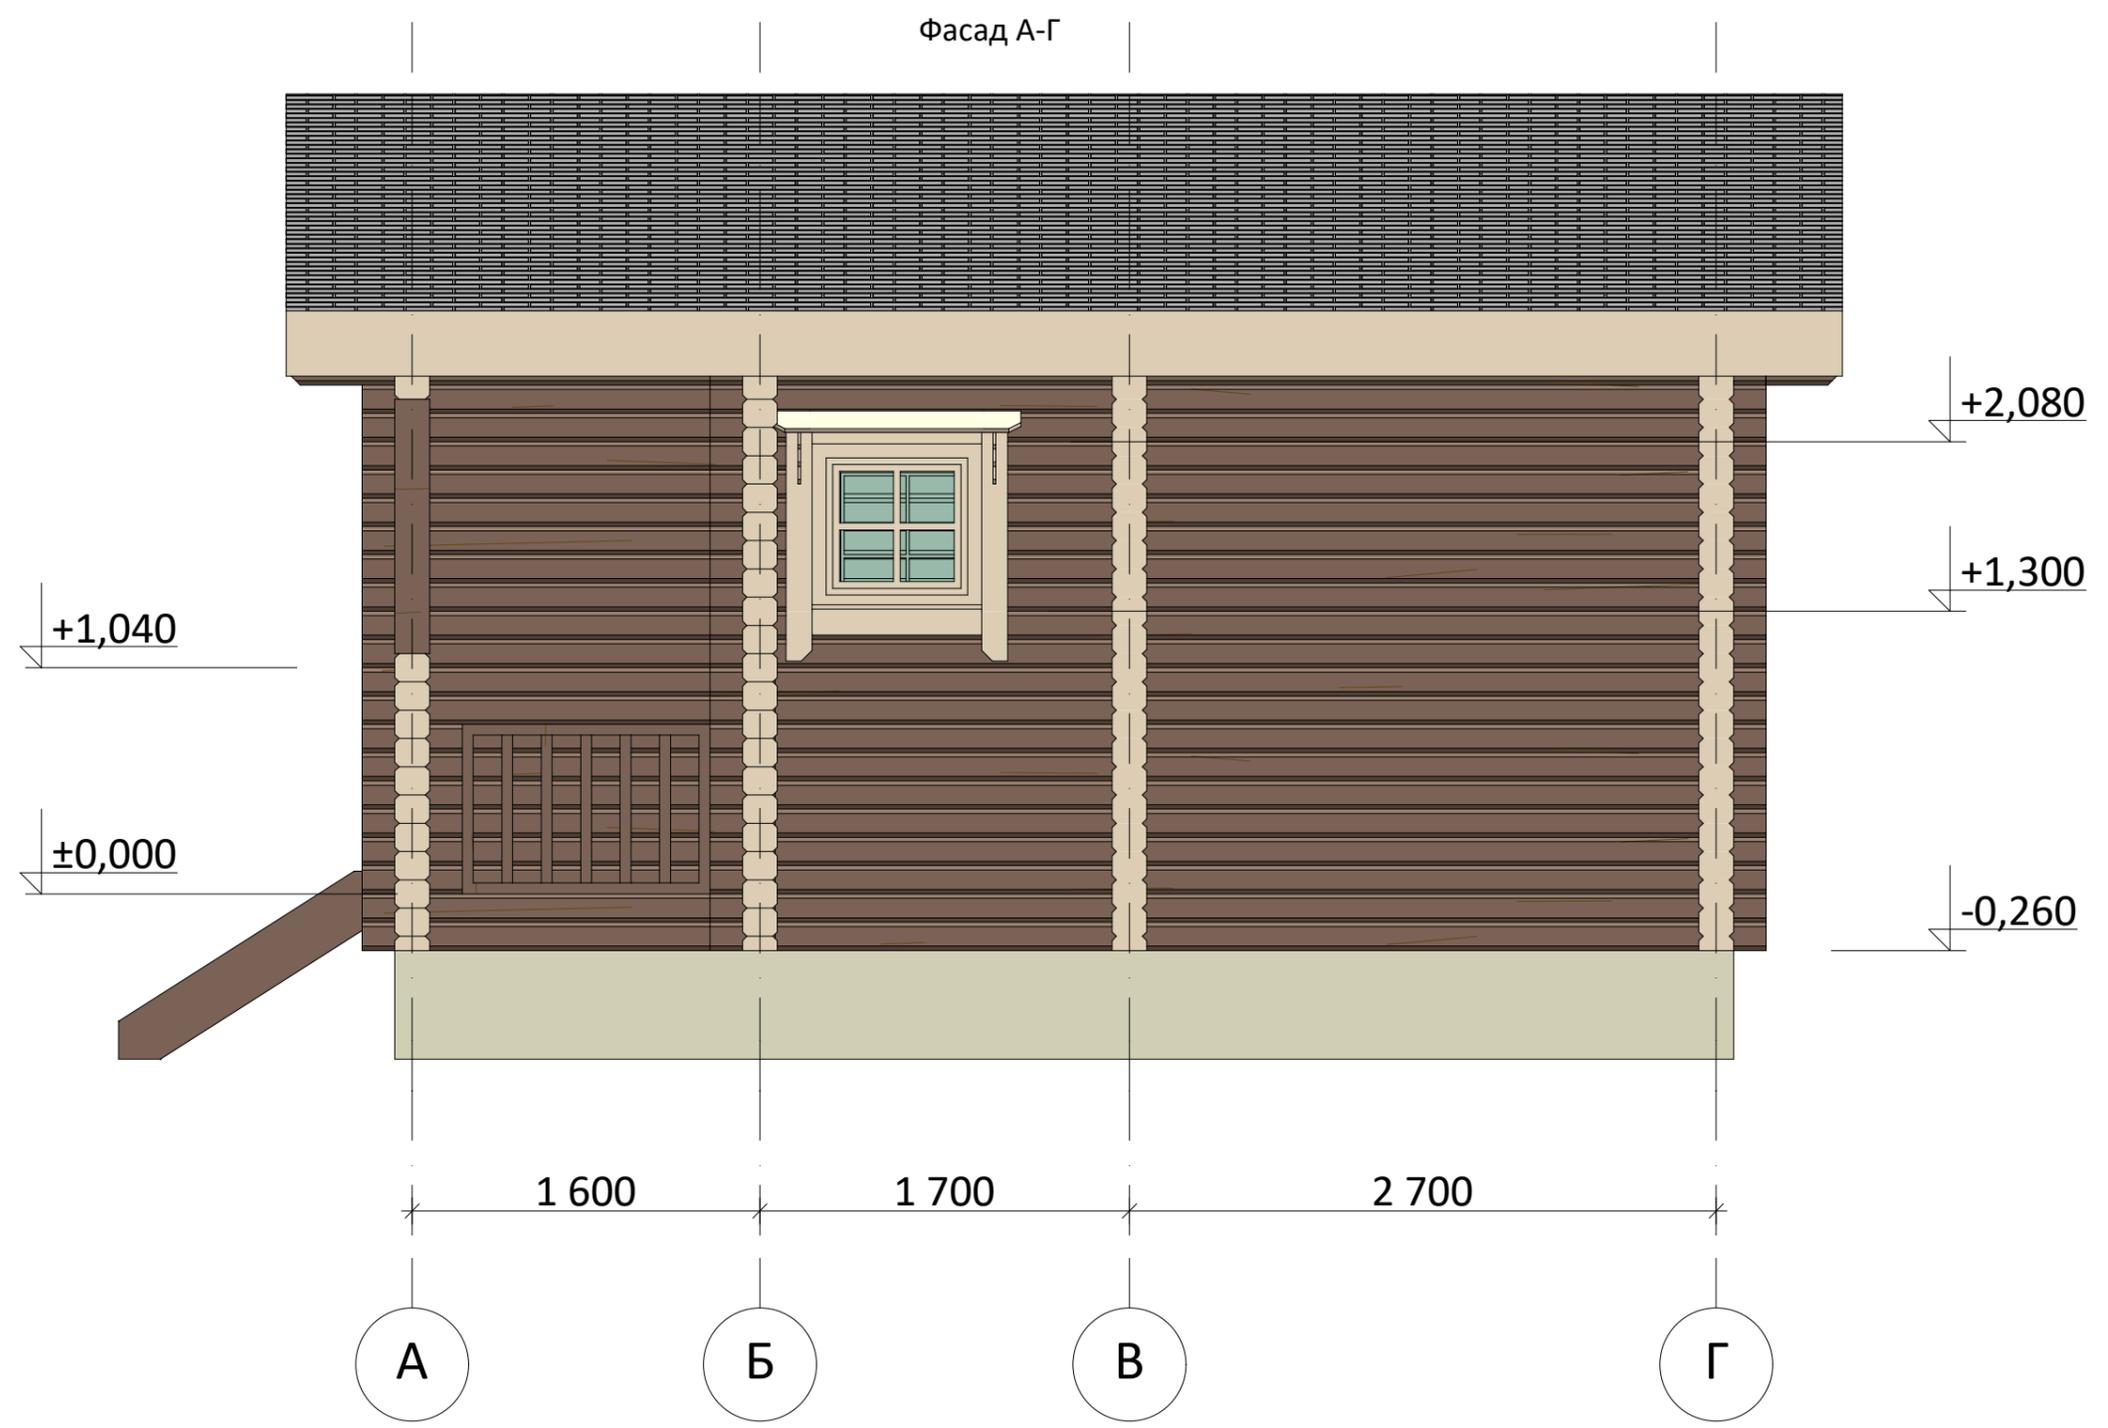

				Проект бани из клееного бруса 140x160 мм размером 6000x6000 мм в осях (общая площадь 32,26 м²)		
		Подпись	Дата	Стадия	Лист	Листов
					14	35
				Фасад А-Г		

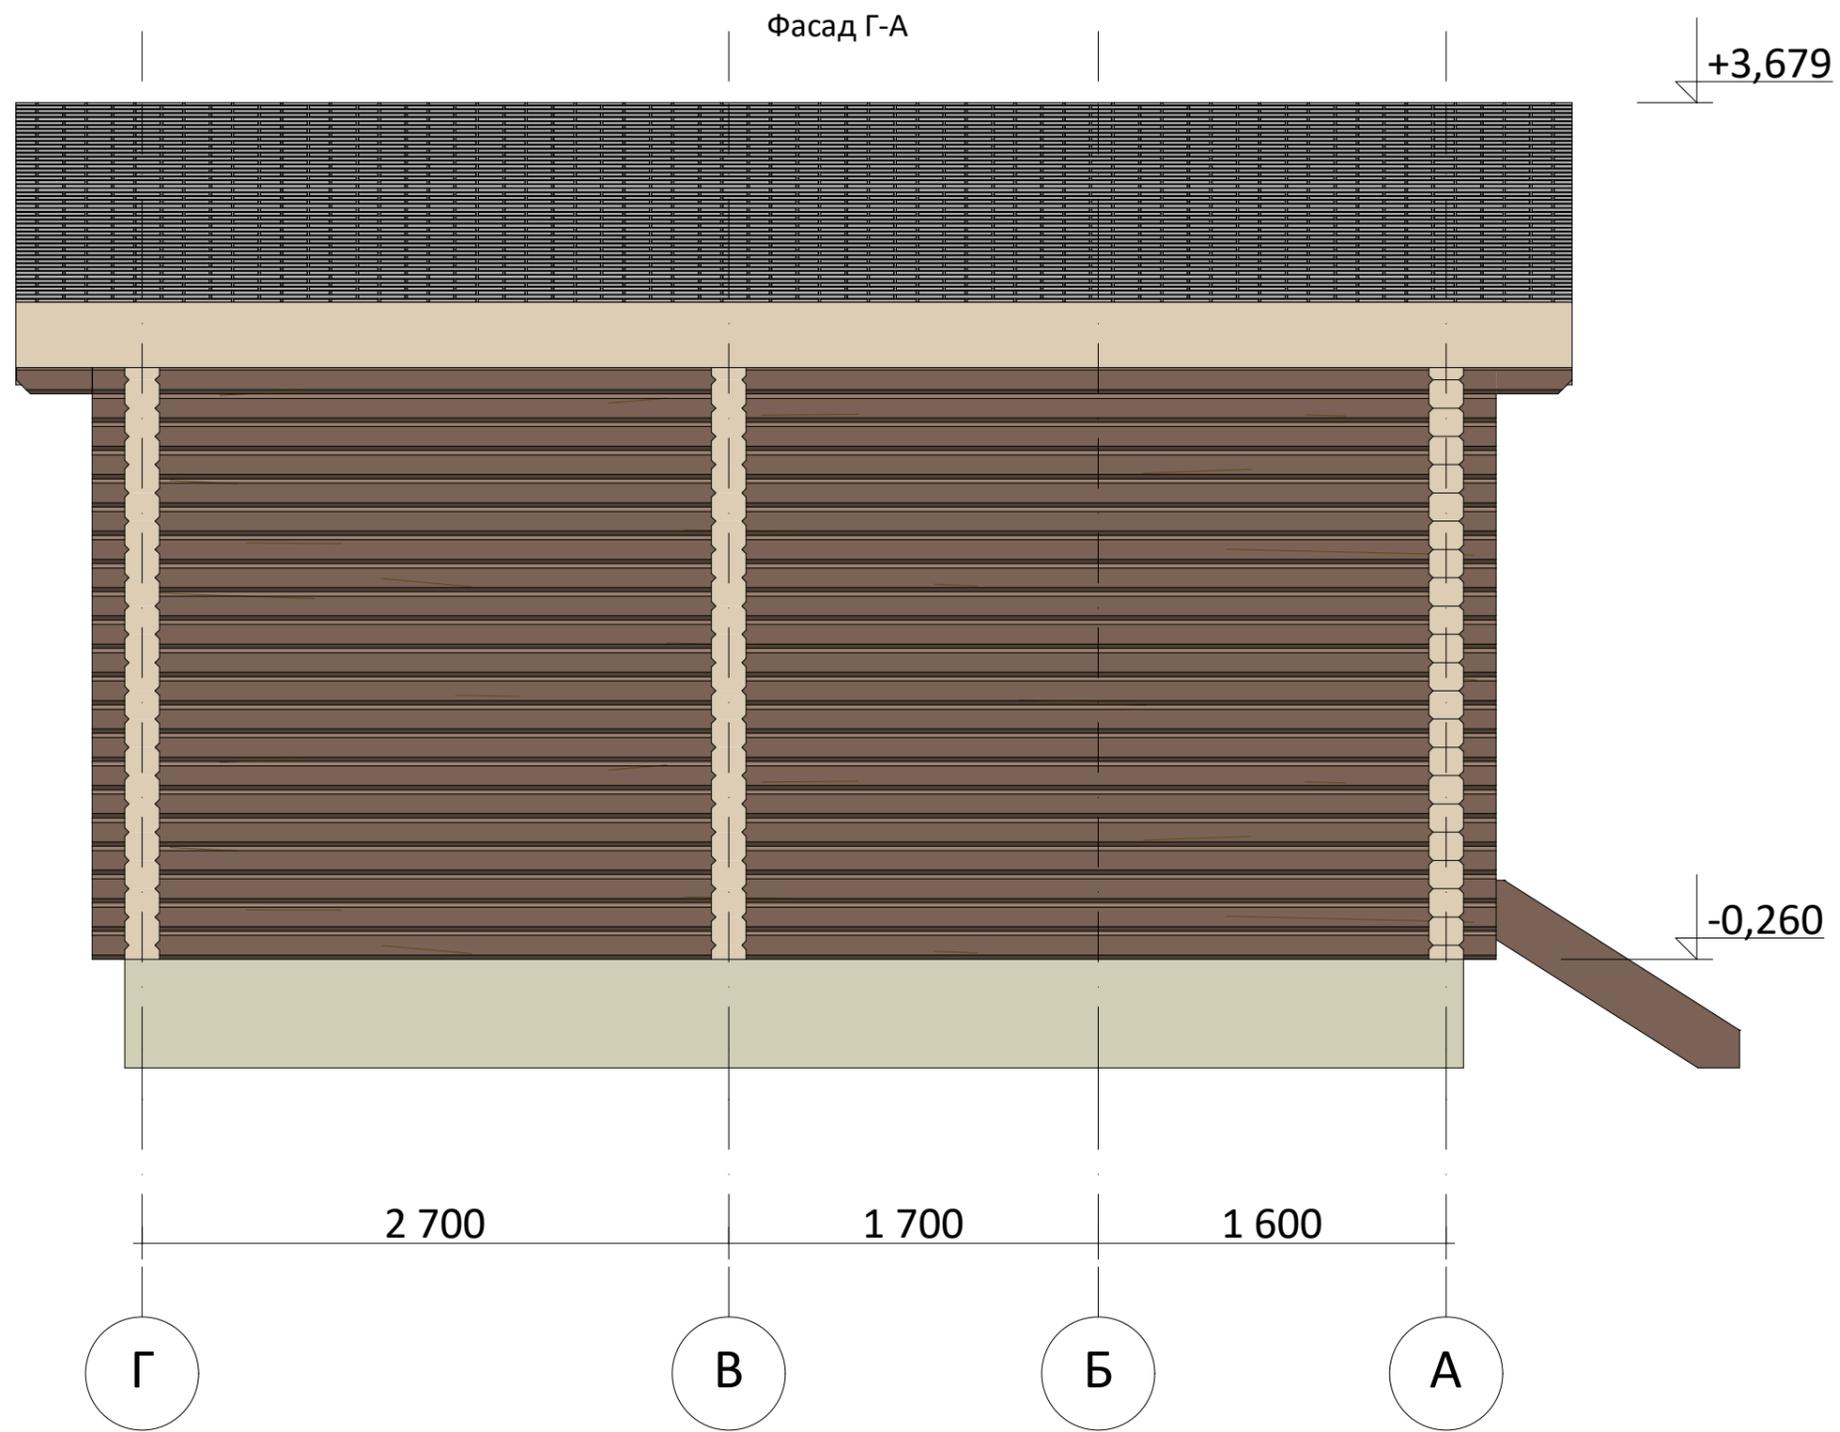


				Проект бани из клееного бруса 140x160 мм размером 6000x6000 мм в осях (общая площадь 32,26 м <sup>2</sup> )		
		Подпись	Дата	Стадия	Лист	Листов
					15	35
				Фасад Г-А		

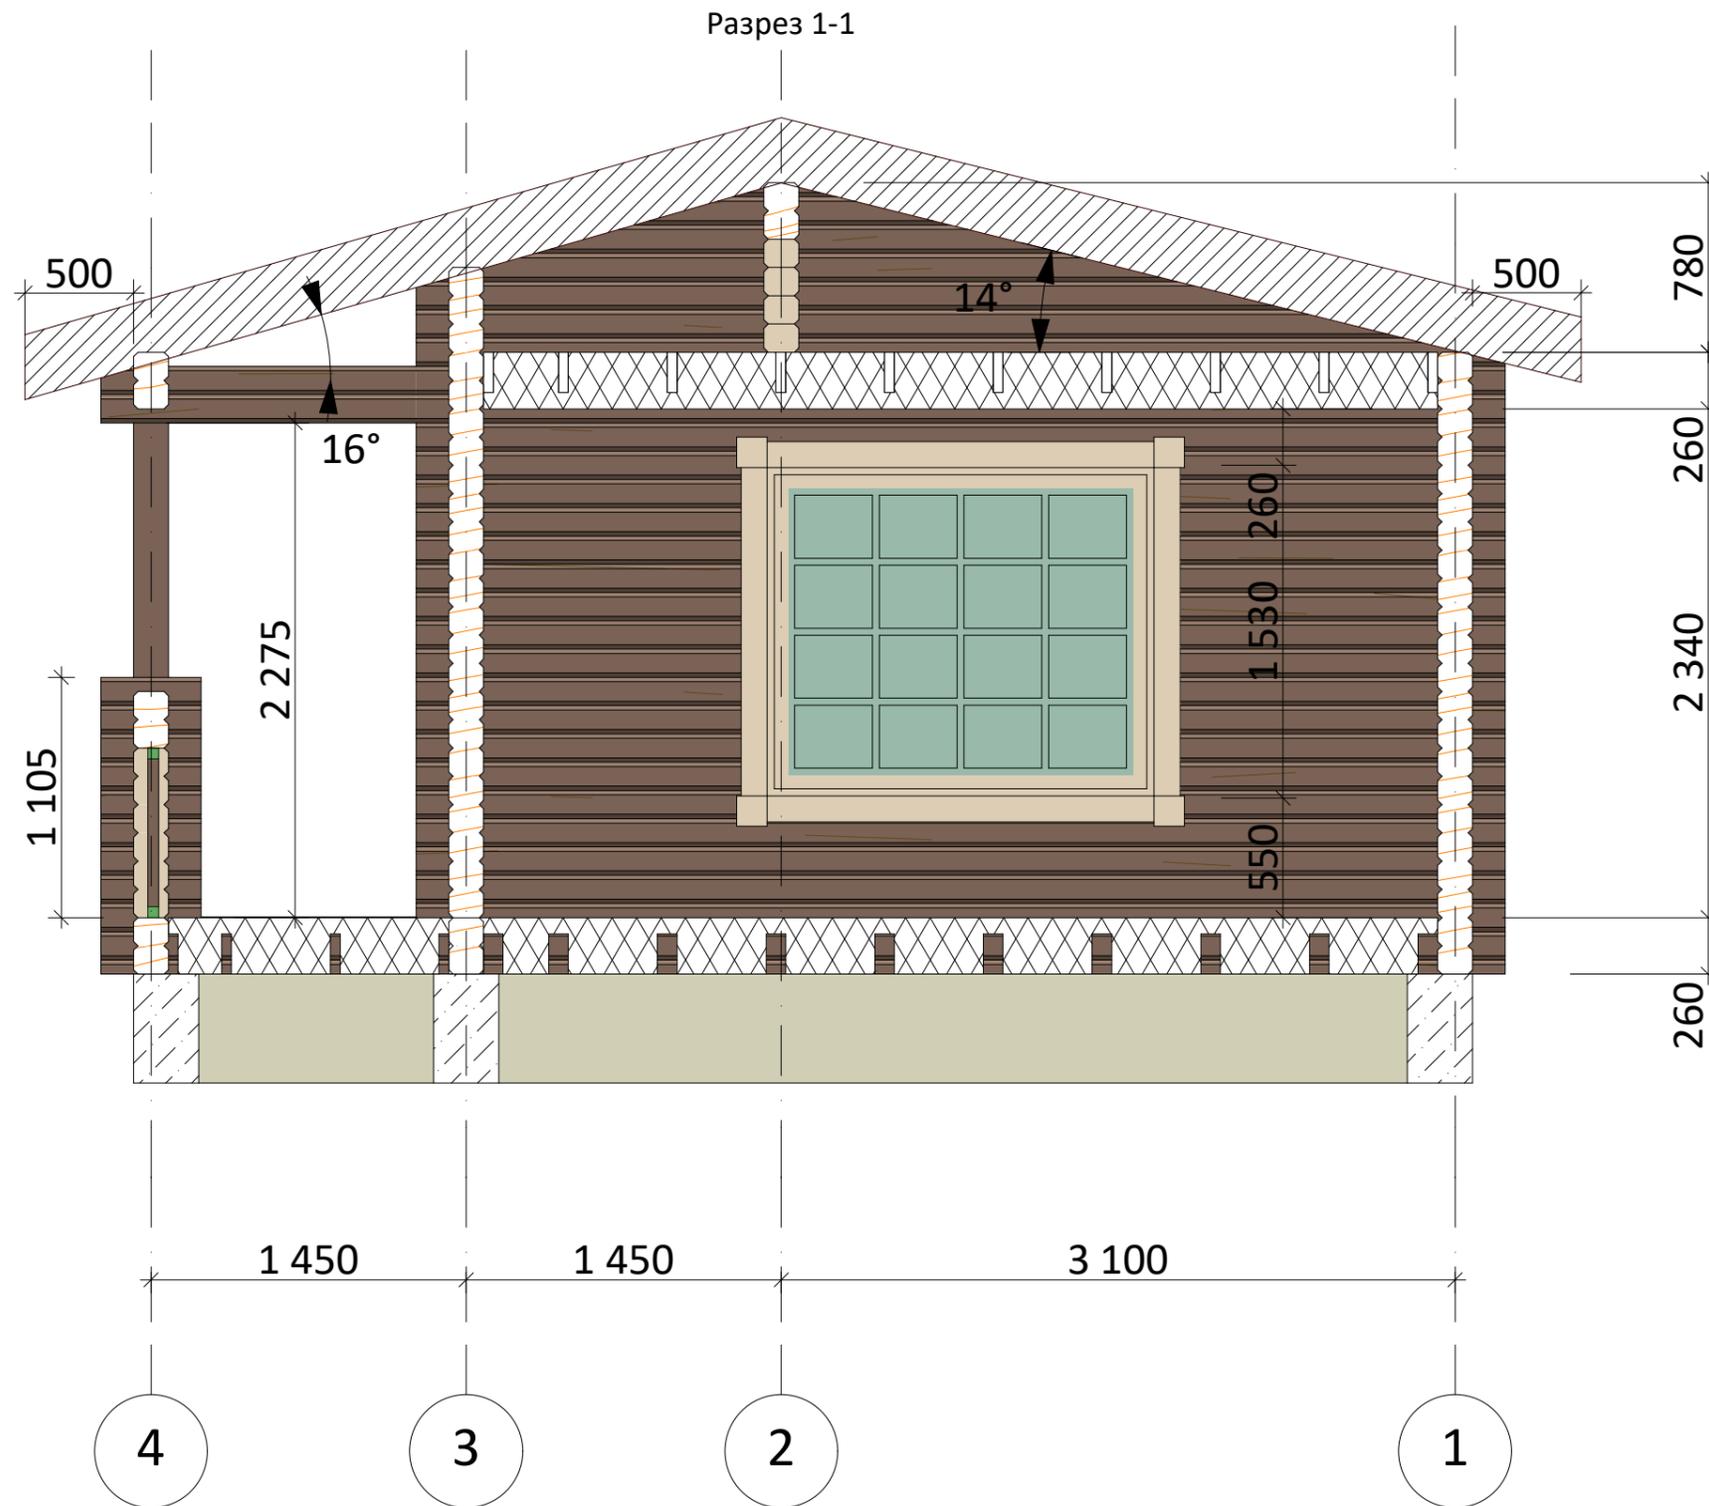

				Проект бани из клееного бруса 140x160 мм размером 6000x6000 мм в осях (общая площадь 32,26 м²)		
		Подпись	Дата	Стадия	Лист	Листов
					16	35
Разрез 1-1						

Разрез 2-2

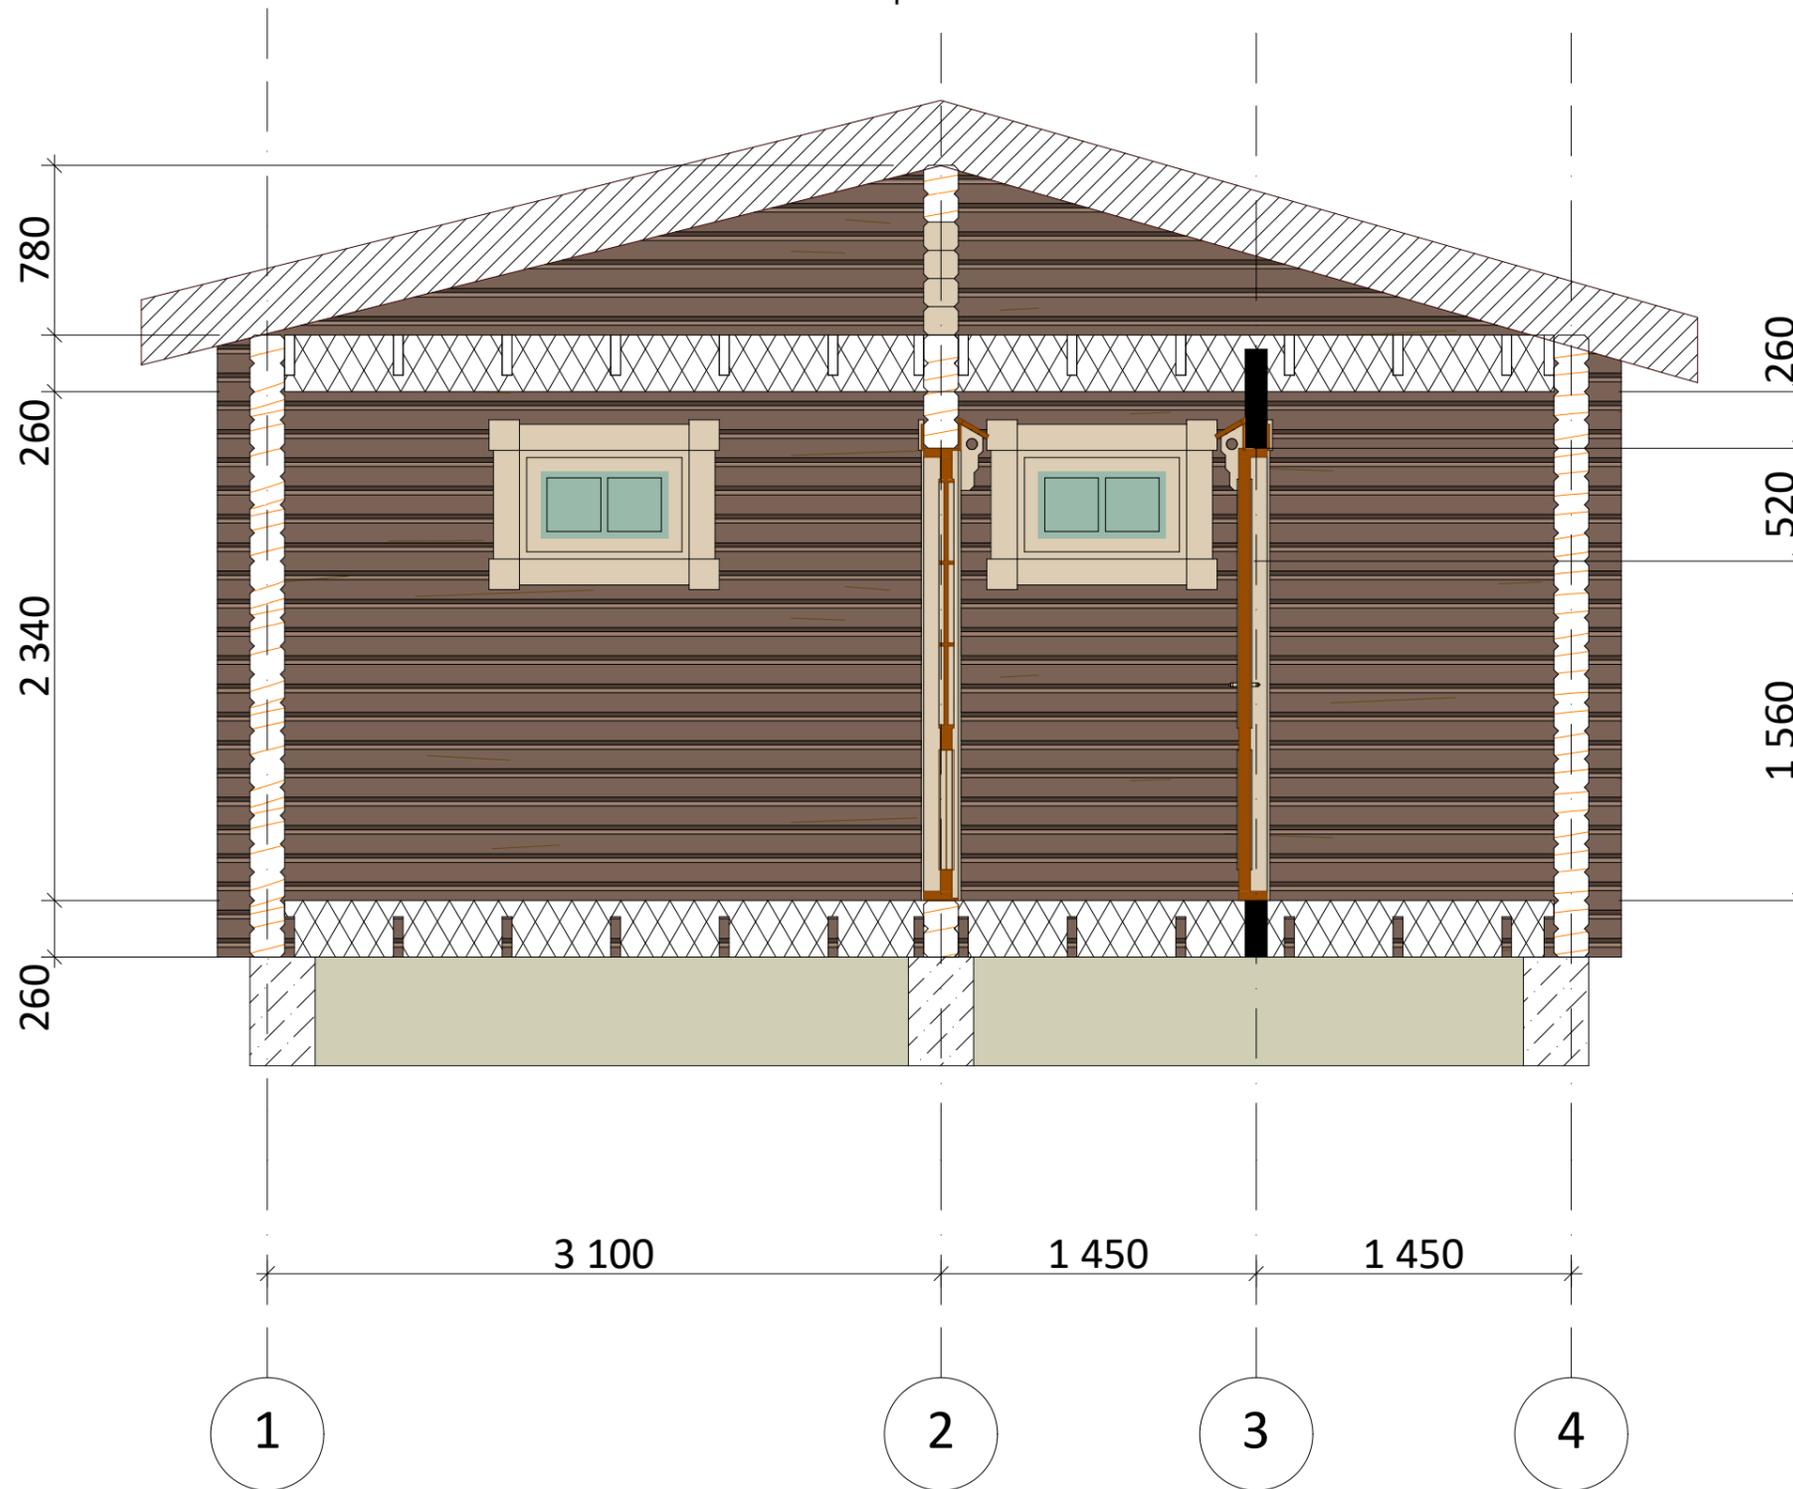

				Проект бани из клееного бруса 140x160 мм размером 6000x6000 мм в осях (общая площадь 32,26 м <sup>2</sup> )		
				Подпись	Дата	Стадия
						Лист
						Листов
						17
						35
				Разрез 2-2		



				Проект бани из клееного бруса 140x160 мм размером 6000x6000 мм в осях (общая площадь 32,26 м <sup>2</sup> )		
		Подпись	Дата		Стадия	Лист
						Листов
						18
						35
				Перспективы		



				Проект бани из клееного бруса 140x160 мм размером 6000x6000 мм в осях (общая площадь 32,26 м <sup>2</sup> )		
					Стадия	Лист
		Подпись	Дата		19	35
				Перспективы		



				Проект бани из клееного бруса 140x160 мм размером 6000x6000 мм в осях (общая площадь 32,26 м <sup>2</sup> )		
			Подпись	Дата	Стадия	Лист
						20
					Перспективы	Листов
						35