




План на отм. 0.000

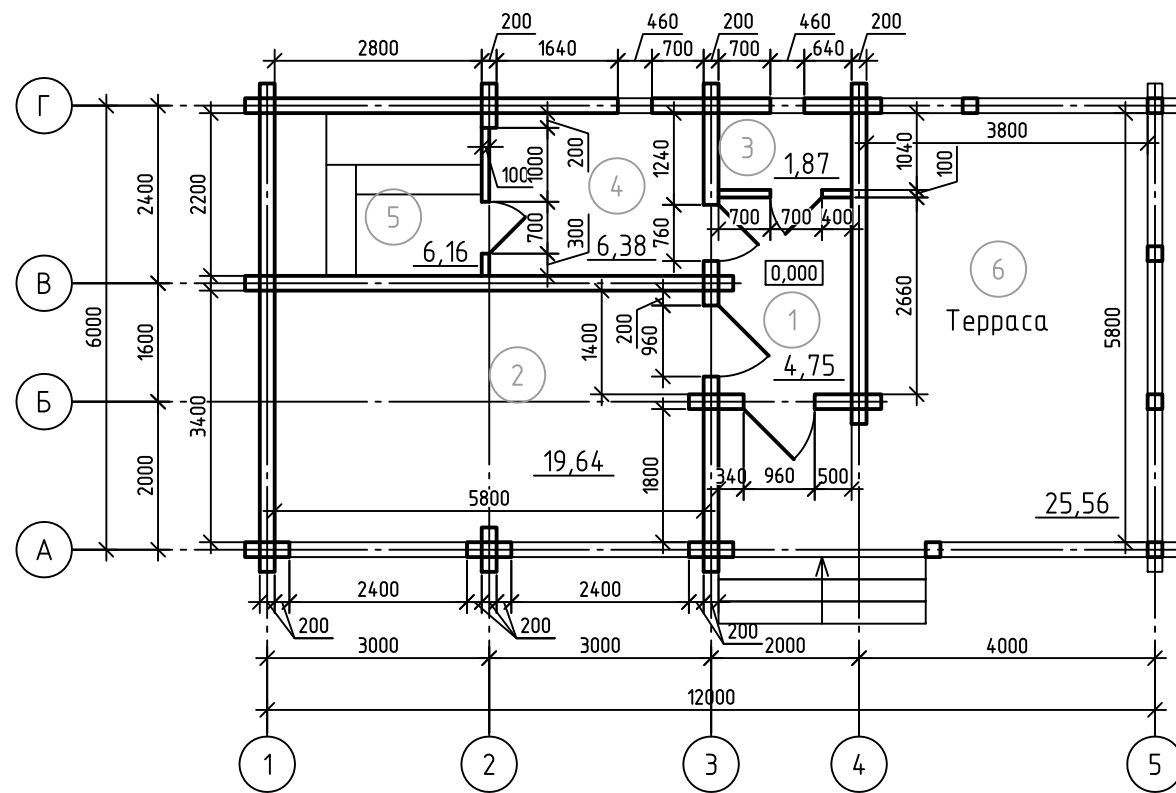

План кровли

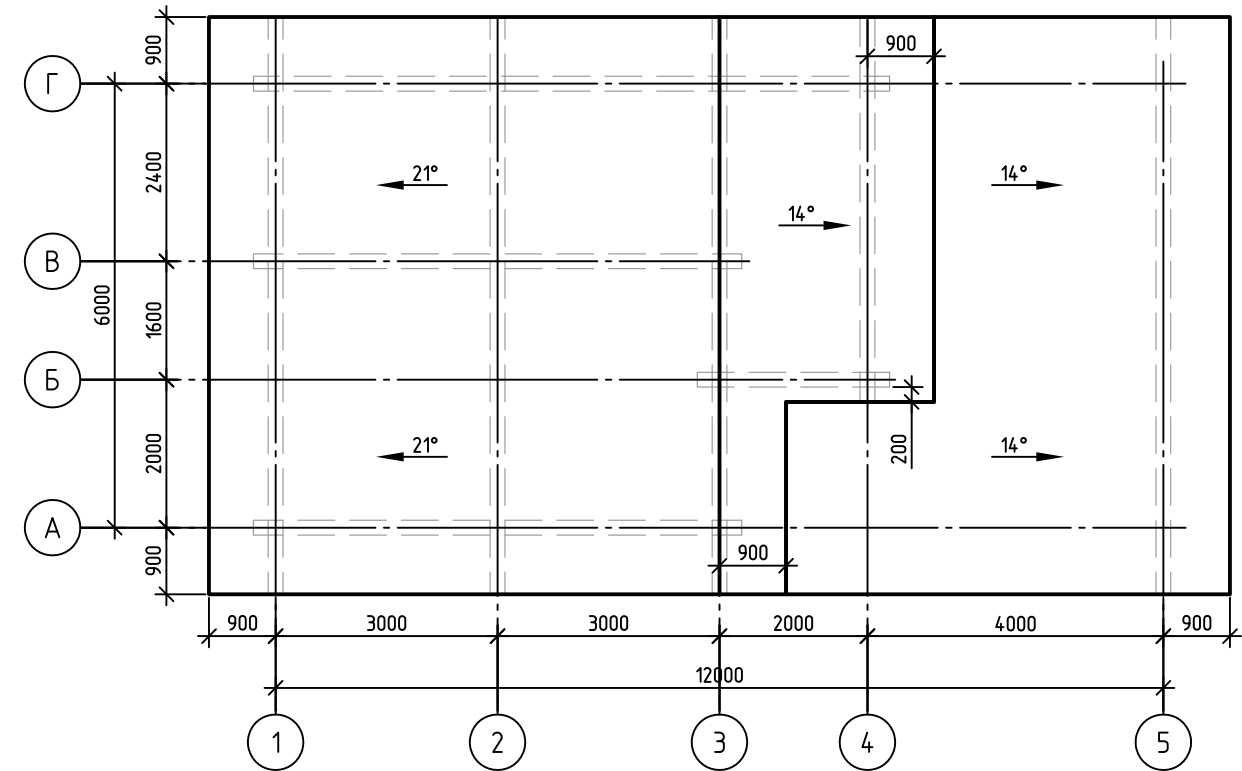

Фасад в осях 1-5

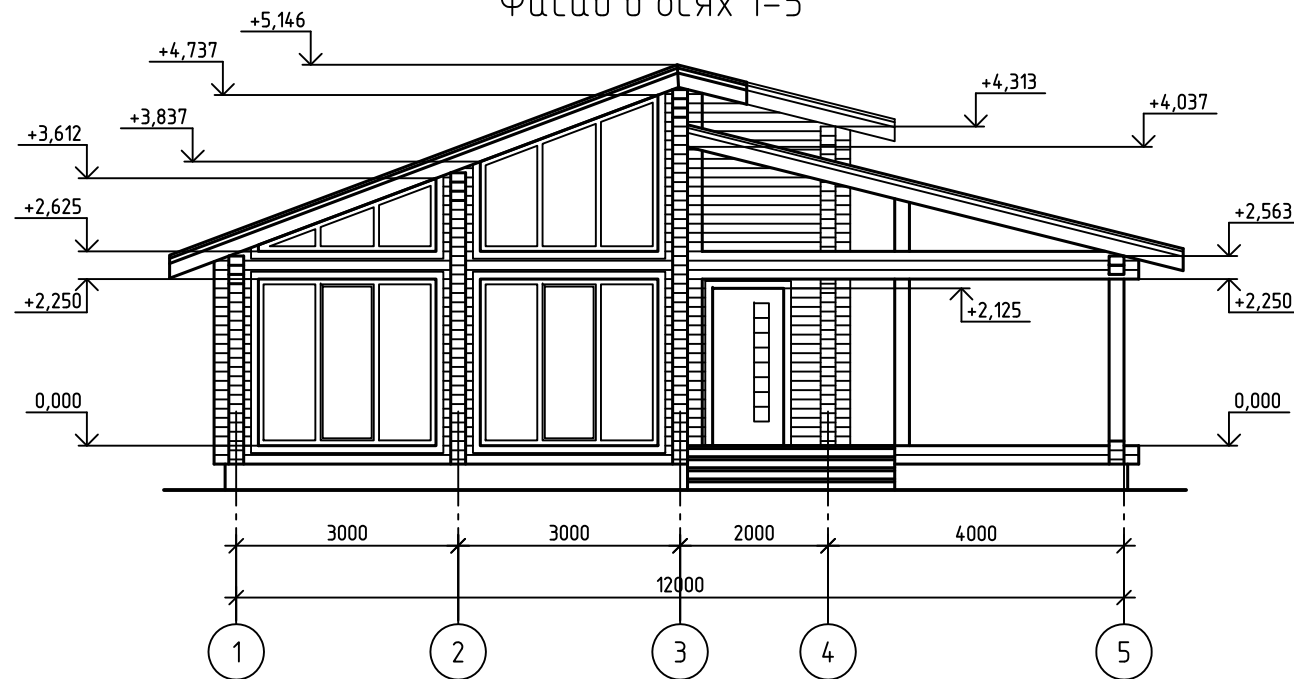

Экспликация помещений

Номер помещения	Наименование	Площадь, м <sup>2</sup>
1	Гамбур	4,75
2	Комната отдыха	19,64
3	Туалет	1,87
4	Душевая	6,38
5	Парилка	6,16
6	Терраса	25,56
Общая площадь помещений		64,36

Объемы материалов

Наименование	Количество	Примечание
Клееный брус 200x135(н), м <sup>3</sup>	37,4	
Стропильная нога, доска 45x185, м <sup>3</sup>	18	
Лага, доска 45x185, м <sup>3</sup>	2,0	
Столбы 200x200, м <sup>3</sup>	0,5	
Площадь кровли, м <sup>2</sup>	120,0	

Данные объемы материалов не окончательные и могут корректироваться при дальнейшем проектировании.

						Баня из клееного бруса 200x135(н) Заказчик: Нижегородов П.		
Изм.	Кол.уч.	Лист	№ док.	Подп.	Дата	Стадия	Лист	Листов
						п	1	
Н.контр. Ситников						ООО "СЗ "Спецфундаментстрой" проектный отдел		