
## Residence 46.56

## ЧЕТВЕРТЫЙ ЭТАЖ / ДВЕ СПАЛЬНИ


 $136,5m^2$  площадь резиденции

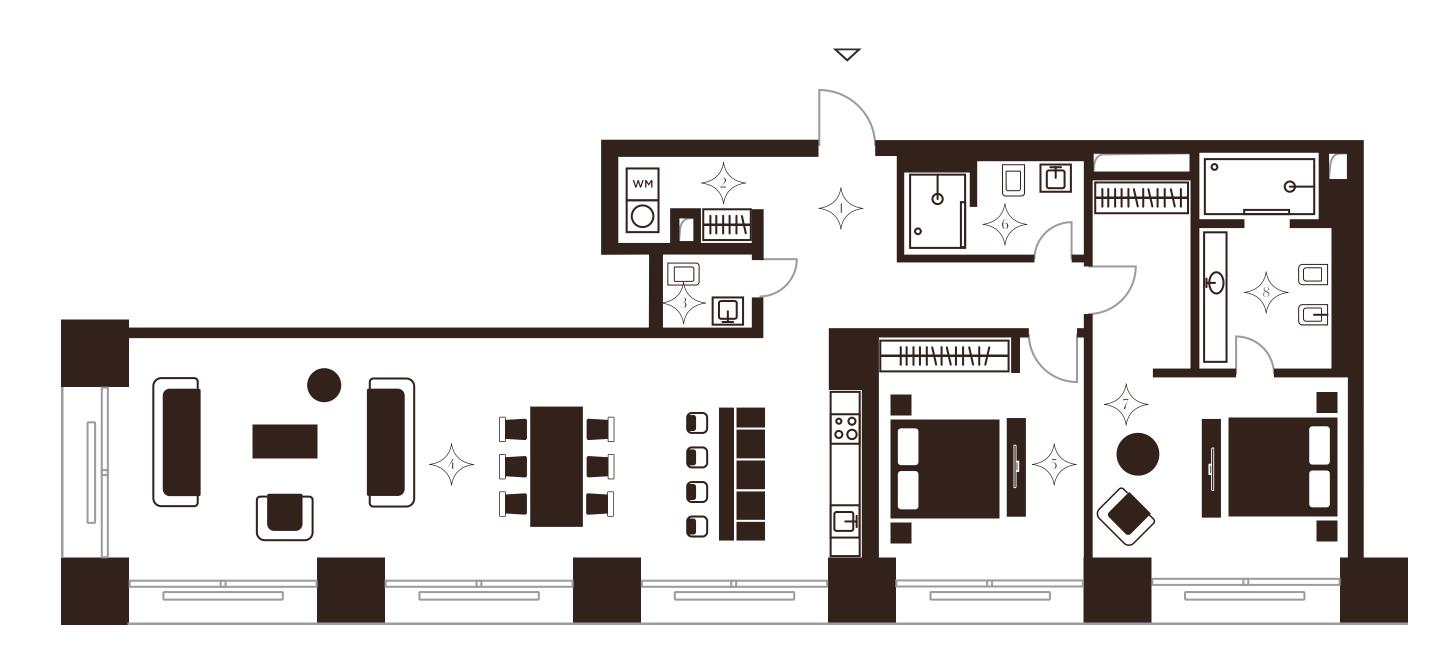





<sup>2 –</sup> Кладовая комната – 3,6 m²

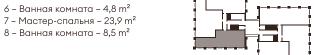

<sup>3 -</sup> Гостевой с/у - 2,4 m²

<sup>4 -</sup> Кухня-гостиная - 63,2 m<sup>2</sup> 5 - Мастер-спальня - 17,7 m<sup>2</sup>

<sup>6 -</sup> Ванная комната - 4,8 m<sup>2</sup>