


Спецификация на металлопрокат

№	Наименование	П.м.	кв.м.	Код	кол-во	Цена за ед.	Примечание
1	Профиль 120х120	5,5м					
2	Профиль 40х20 L=455				8	-	
3	Профиль 40х20 L=260				5	-	
4	Профиль 40х20 L=75				7	-	

Конструкция лестничной площадки

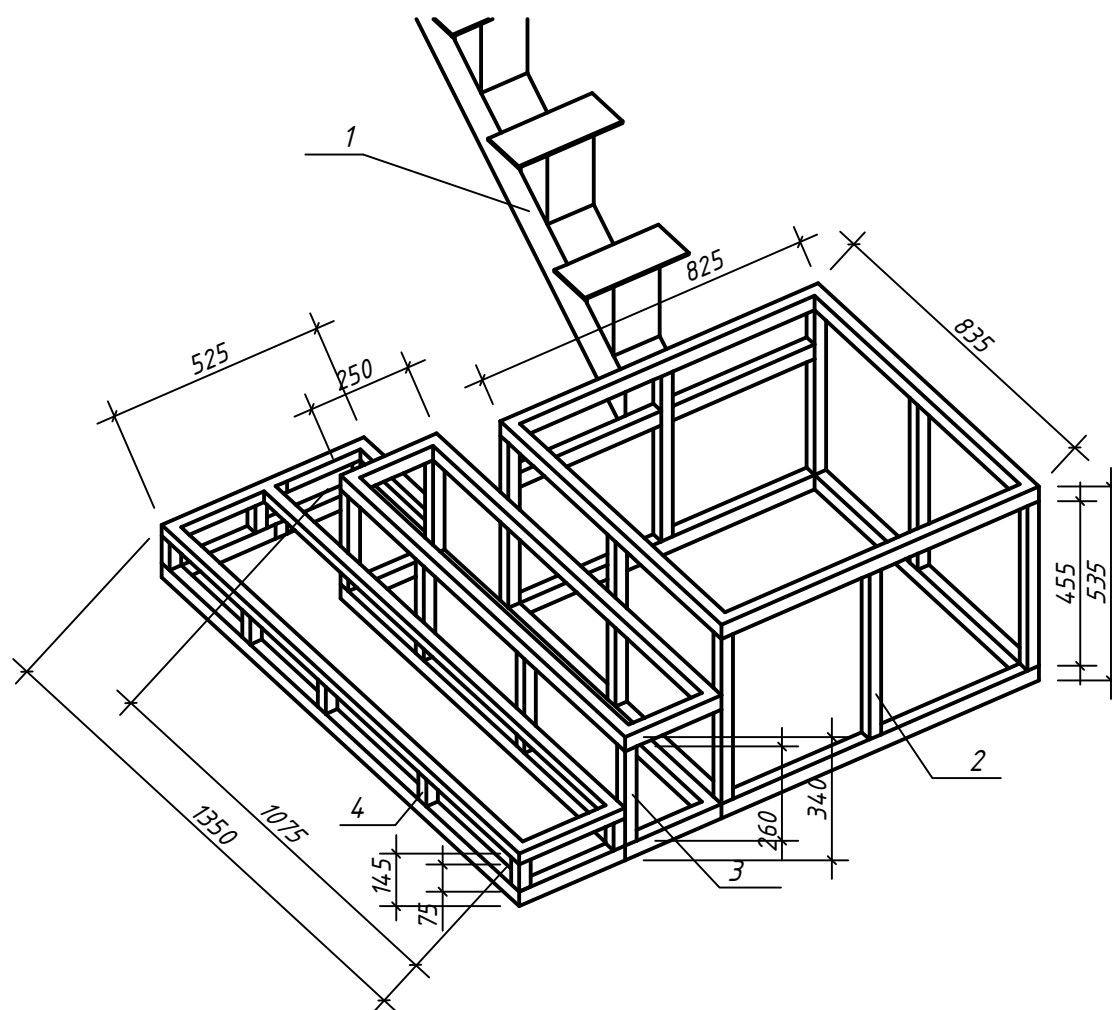

Лестница ул. Кольцевая 69						Стадия	Лист	Листов
						П	4	4
Изм.	Кол.уч.	Лист	№ док	Подпись	Дата	Конструкция лестничной площадки		
Дизайнер	Кычкин Н.И.				10.25			