



Дизайн-проект интерьера

Комплект рабочих чертежей

Московская область, Богородский городской округ

деревня Стулово




Контакты

Телефон: +7 (999) 975-72-81

Эл. почта: fateevarchi@mail.ru

Московская область
2024 г.

Обмерный план

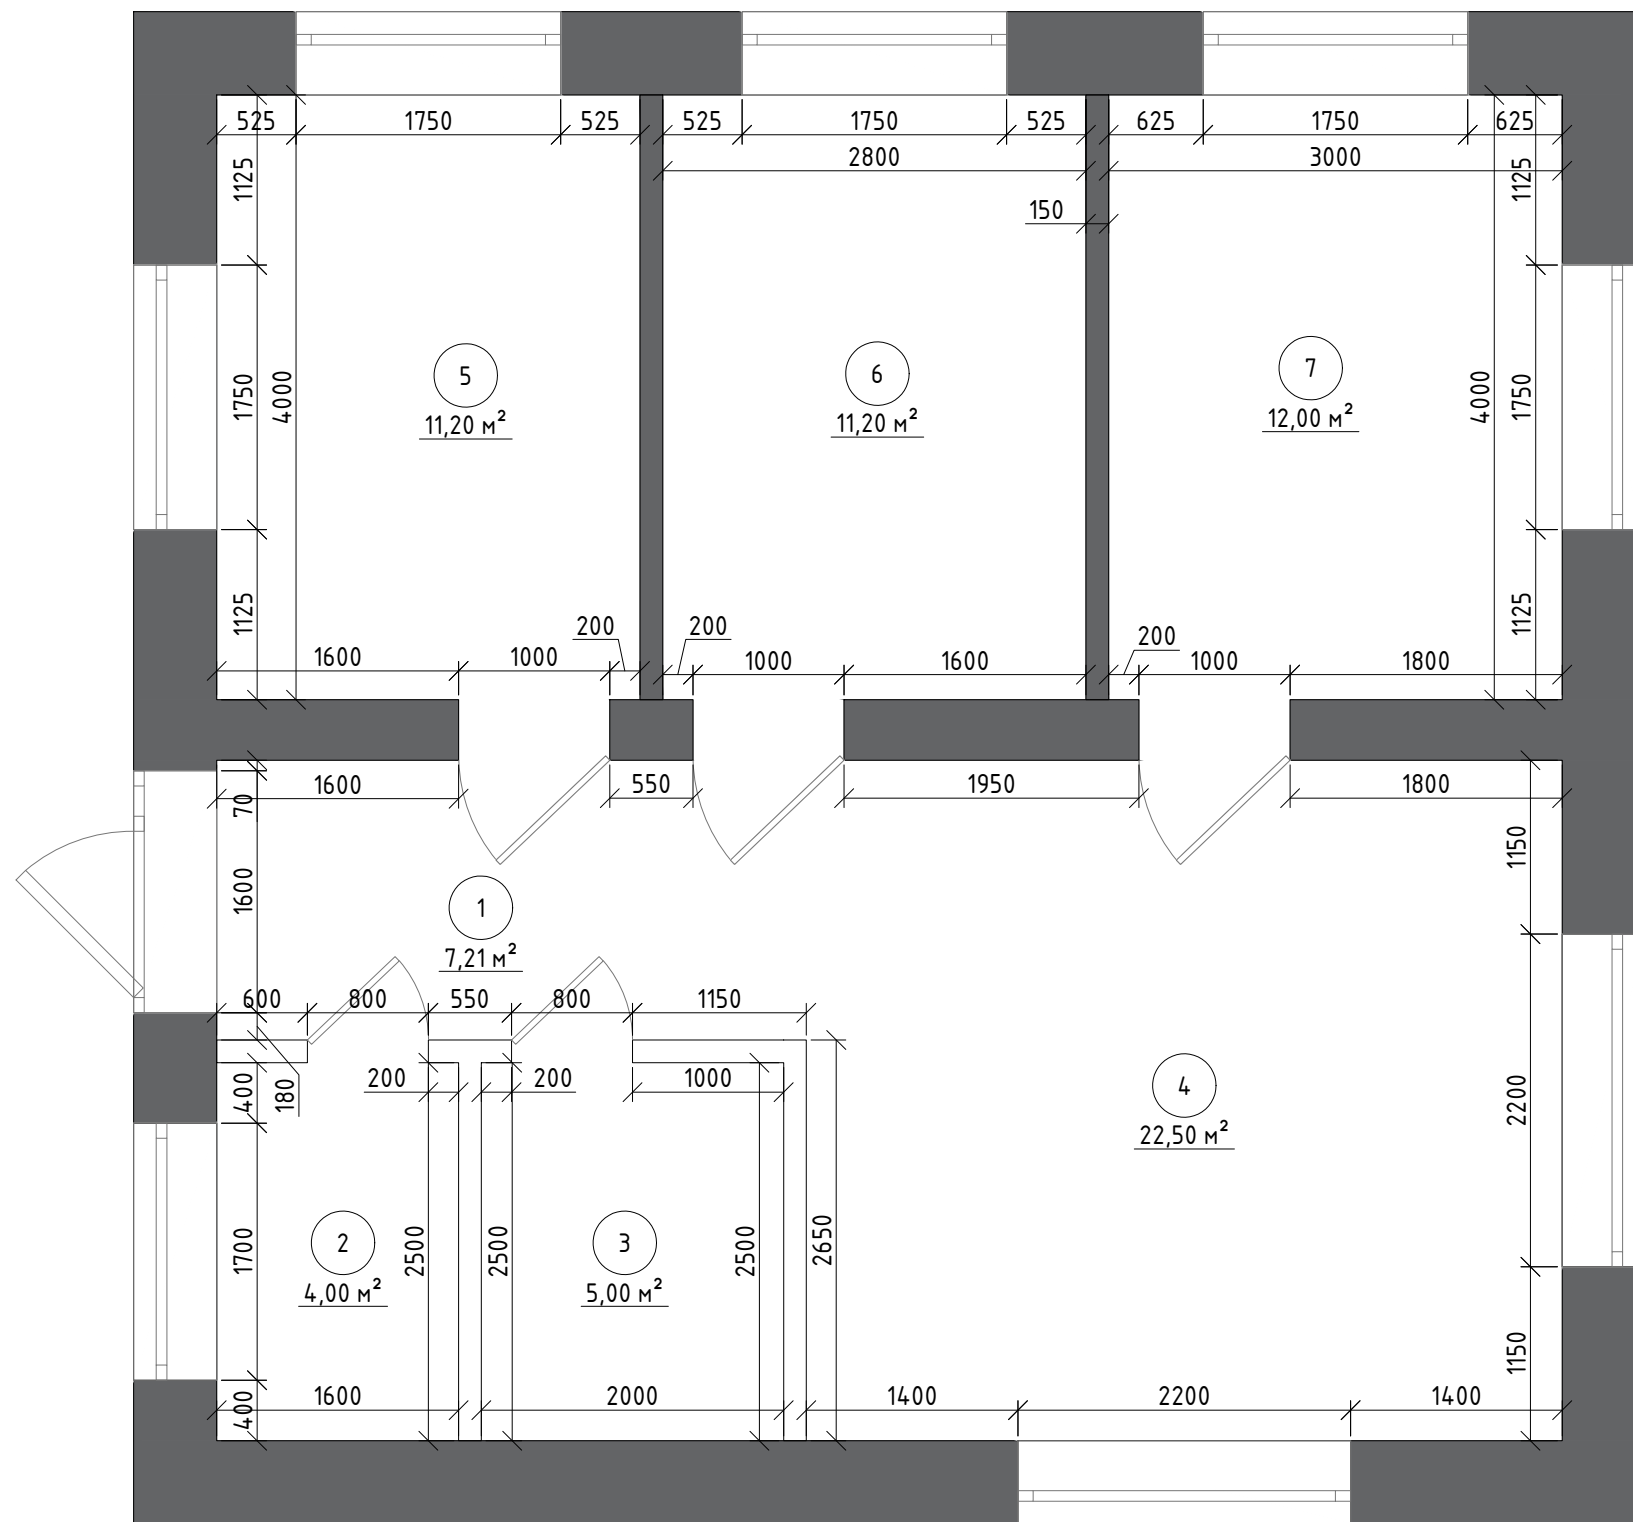


Экспликация помещений		
№	Наименование помещения	Площадь м2
1	Холл	7.21
2	Бойлерная	4.00
3	Санузел	5.00
4	Кухня-гостиная	22.50
5	Спальня №1	11.20
6	Спальня №2	11.20
7	Спальня №3	12.00
Общая площадь		73.11

Примечание:

- Толщина наружных стен принята 550 мм из газобетонных блоков толщиной 400 мм, вентзазора 30 мм и облицовочного кирпича 120 мм.
- Внутренние несущие стены из газобетонных блоков толщиной 400 мм. Марка уточняется рабочей документацией.
- Перегородки из газобетонных блоков толщиной 150 мм.

Проект жилого дома по адресу: Московская область						
Изм.	Кол. уч.	Лист	№ док.	Подпись	Дата	
Разраб.		Басова А.А.			2024	
ГАП		Фатеев В.В.			2024	
Н. контр.						
Обмерный план				Стадия	Лист	Листов
				ЭП	2	
VLADIMIR FATEEV ARCHITECTS						


Планировочное решение с мебелью

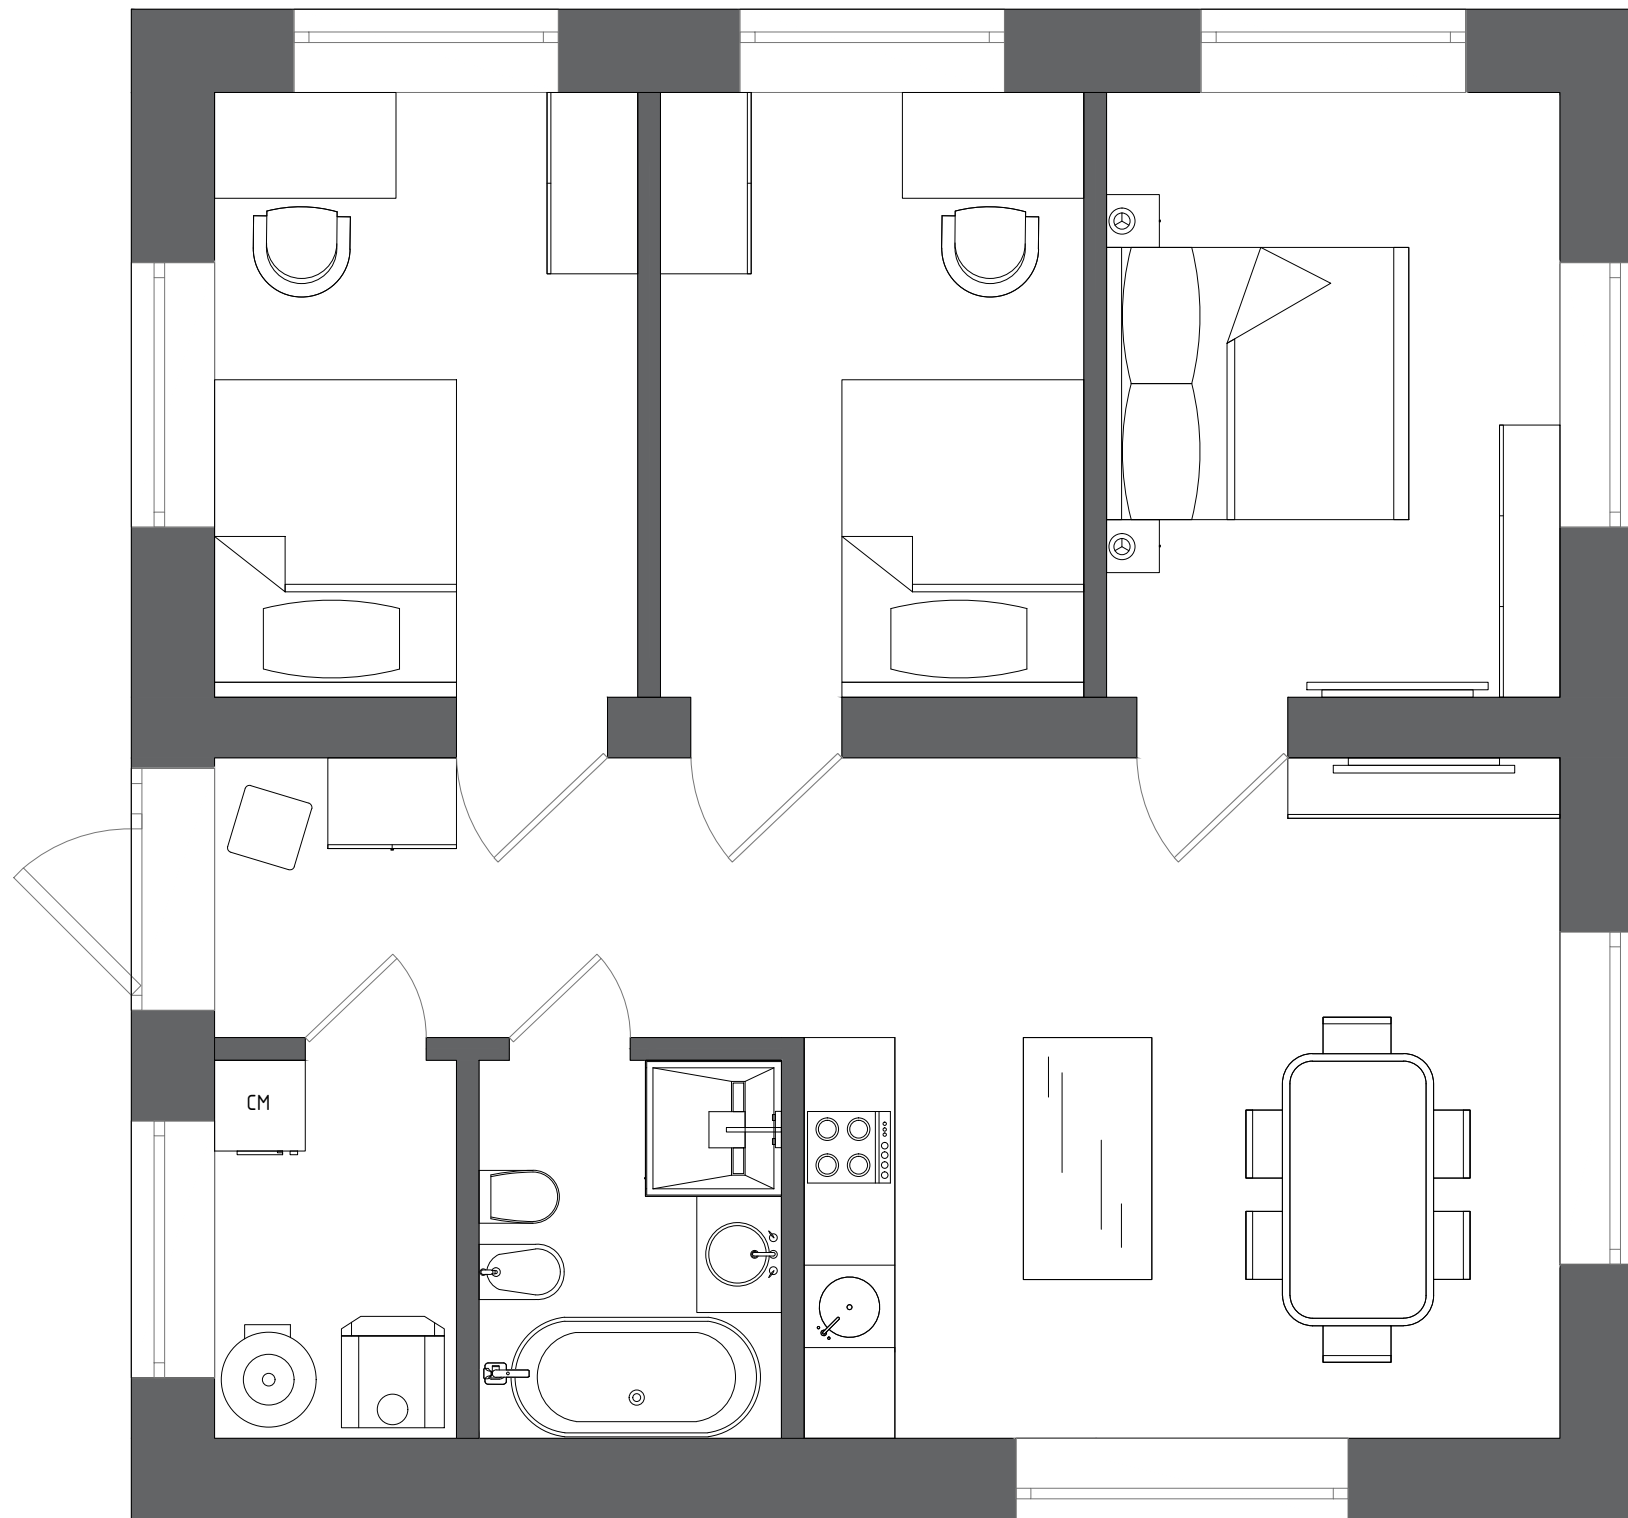

Экспликация помещений		
№	Наименование помещения	Площадь м2
1	Холл	7.21
2	Бойлерная	4.00
3	Санузел	5.00
4	Кухня-гостиная	22.50
5	Спальня №1	11.20
6	Спальня №2	11.20
7	Спальня №3	12.00
Общая площадь		73.11

						Проект жилого дома по адресу: Московская область					
Изм.	Кол. уч.	Лист	№ док.	Подпись	Дата	Планировочное решение с мебелью					
Разраб.		Басова А.А.			2024				Стадия	Лист	Листов
ГАП		Фатеев В.В.			2024				ЭП	3	
Н. контр.									VLADIMIR FATEEV ARCHITECTS		

План полов

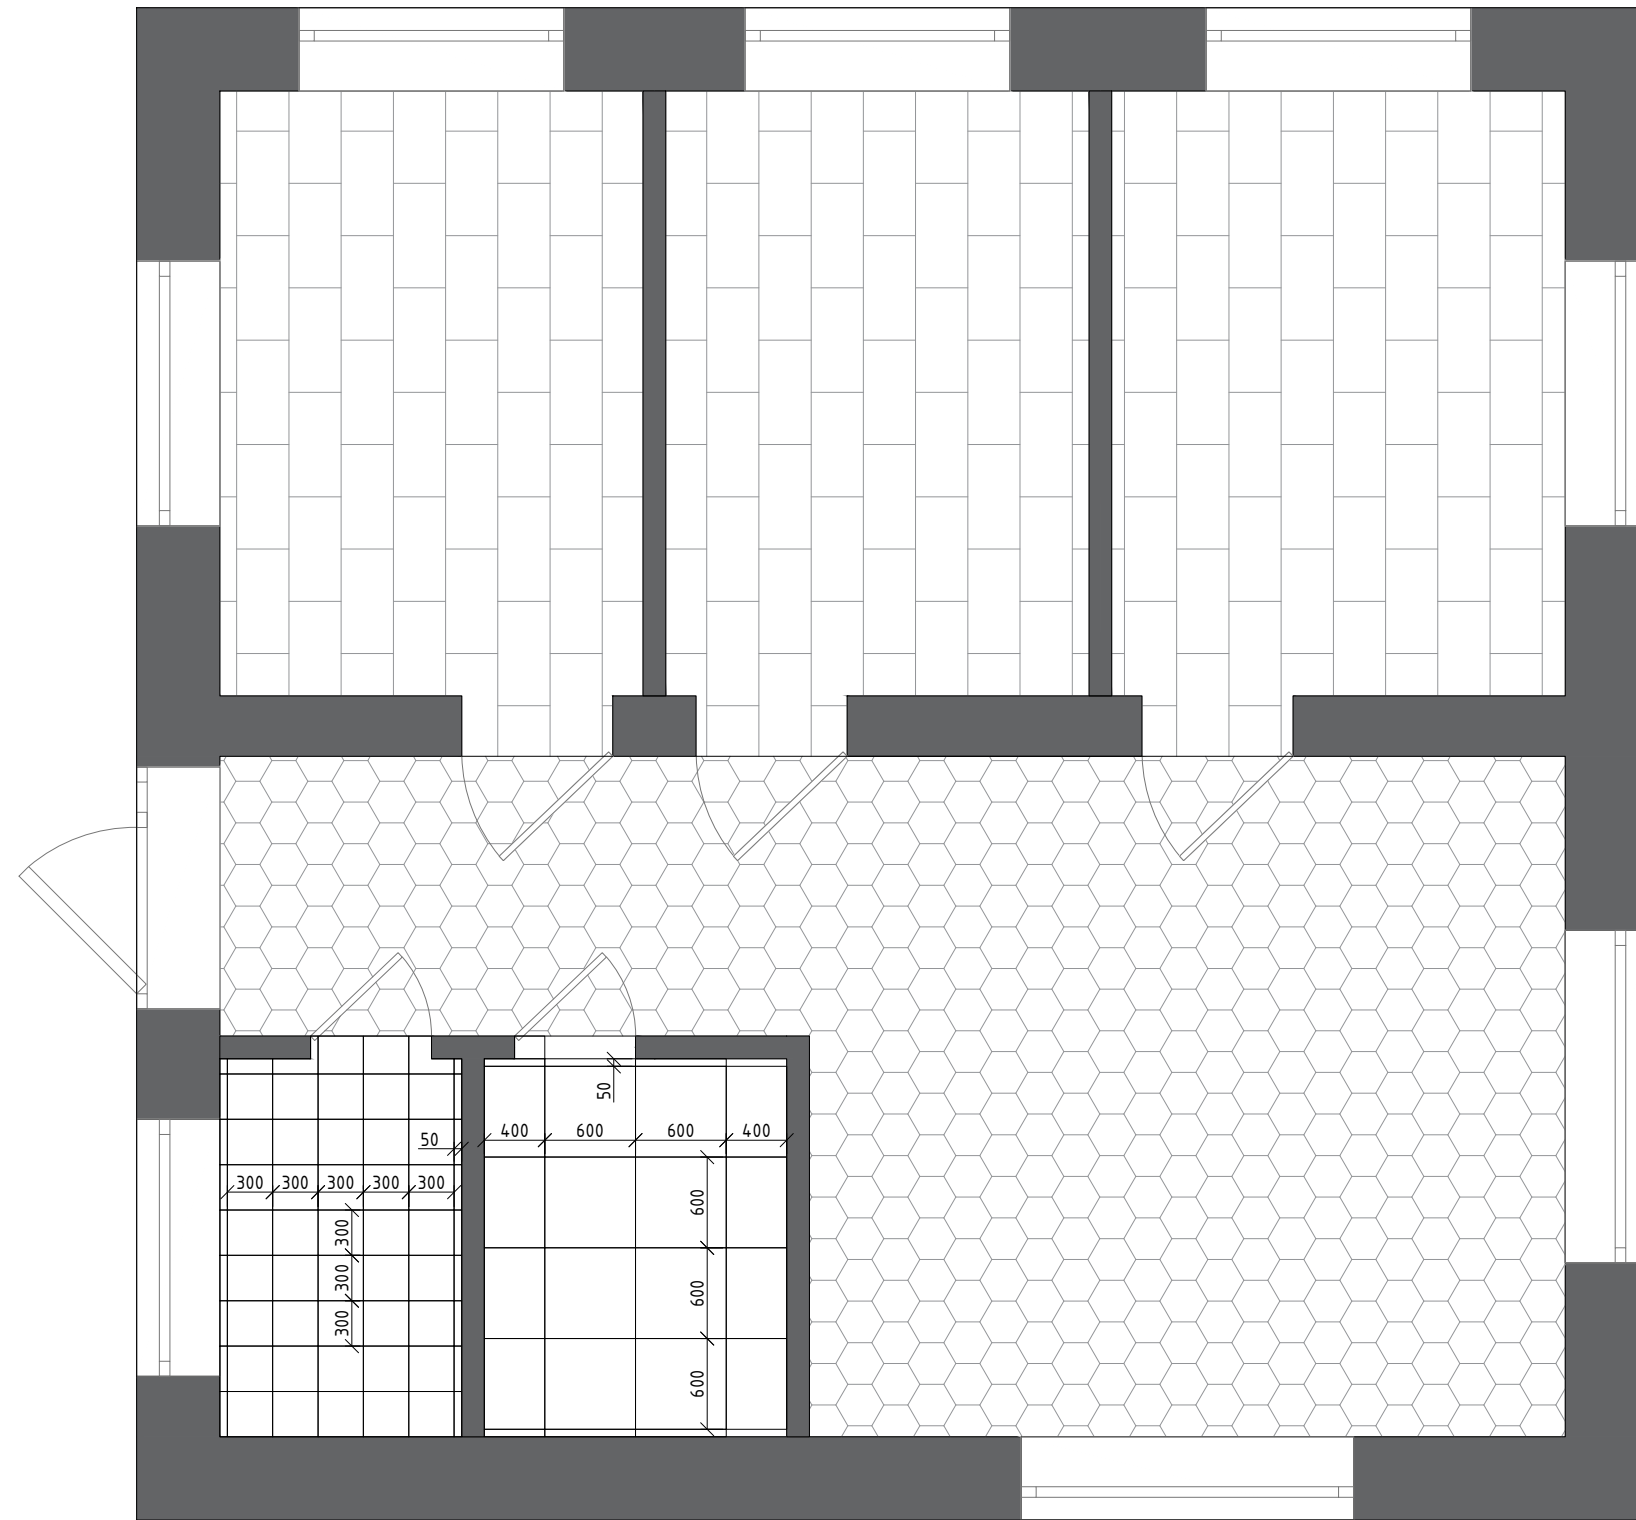

Условное обозначение	Наименование	Кол-во, м ²
	Керамогранит 600 x 600 мм	5.00
	Керамическая плитка 300x300 мм	4.00
	Ламинат "Ромб"	29.71
	Ламинат	34.40

Проект жилого дома по адресу: Московская область						
Изм.	Кол. уч.	Лист	№ док.	Подпись	Дата	
Разраб.		Басова А.А.			2024	
ГАП		Фатеев В.В.			2024	
Н. контр.						
План полов				Стадия	Лист	Листов
				ЭП	4	
VLADIMIR FATEEV ARCHITECTS						



						Проект жилого дома по адресу: Московская область			
Изм.	Кол. уч.	Лист	№ док.	Подпись	Дата	3D-визуализация	Стадия	Лист	Листов
Разраб.		Басова А.А.			2024		ЭП	5	
ГАП		Фатеев В.В.			2024		VLADIMIR FATEEV ARCHITECTS		
Н. контр.									



						Проект жилого дома по адресу: Московская область			
Изм.	Кол. уч.	Лист	№ док.	Подпись	Дата	3D-визуализация	Стадия	Лист	Листов
Разраб.		Басова А.А.			2024		ЭП	6	
ГАП		Фатеев В.В.			2024		VLADIMIR FATEEV ARCHITECTS		
Н. контр.									



						Проект жилого дома по адресу: Московская область			
Изм.	Кол. уч.	Лист	№ док.	Подпись	Дата	3D-визуализация	Стадия	Лист	Листов
Разраб.		Басова А.А.			2024		ЭП	7	
ГАП		Фатеев В.В.			2024		VLADIMIR FATEEV ARCHITECTS		
Н. контр.									



						Проект жилого дома по адресу: Московская область			
Изм.	Кол. уч.	Лист	№ док.	Подпись	Дата	3D-визуализация	Стадия	Лист	Листов
Разраб.		Басова А.А.			2024		ЭП	8	
ГАП		Фатеев В.В.			2024		VLADIMIR FATEEV ARCHITECTS		
Н. контр.									



						Проект жилого дома по адресу: Московская область			
Изм.	Кол. уч.	Лист	№ док.	Подпись	Дата	3D-визуализация	Стадия	Лист	Листов
Разраб.		Басова А.А.			2024		ЭП	9	
ГАП		Фатеев В.В.			2024		VLADIMIR FATEEV ARCHITECTS		
Н. контр.									



						Проект жилого дома по адресу: Московская область			
Изм.	Кол. уч.	Лист	№ док.	Подпись	Дата	3D-визуализация	Стадия	Лист	Листов
Разраб.		Басова А.А.			2024		ЭП	10	
ГАП		Фатеев В.В.			2024		VLADIMIR FATEEV ARCHITECTS		
Н. контр.									



						Проект жилого дома по адресу: Московская область			
Изм.	Кол. уч.	Лист	№ док.	Подпись	Дата	3D-визуализация	Стадия	Лист	Листов
Разраб.		Басова А.А.			2024		ЭП	11	
ГАП		Фатеев В.В.			2024		VLADIMIR FATEEV ARCHITECTS		
Н. контр.									