


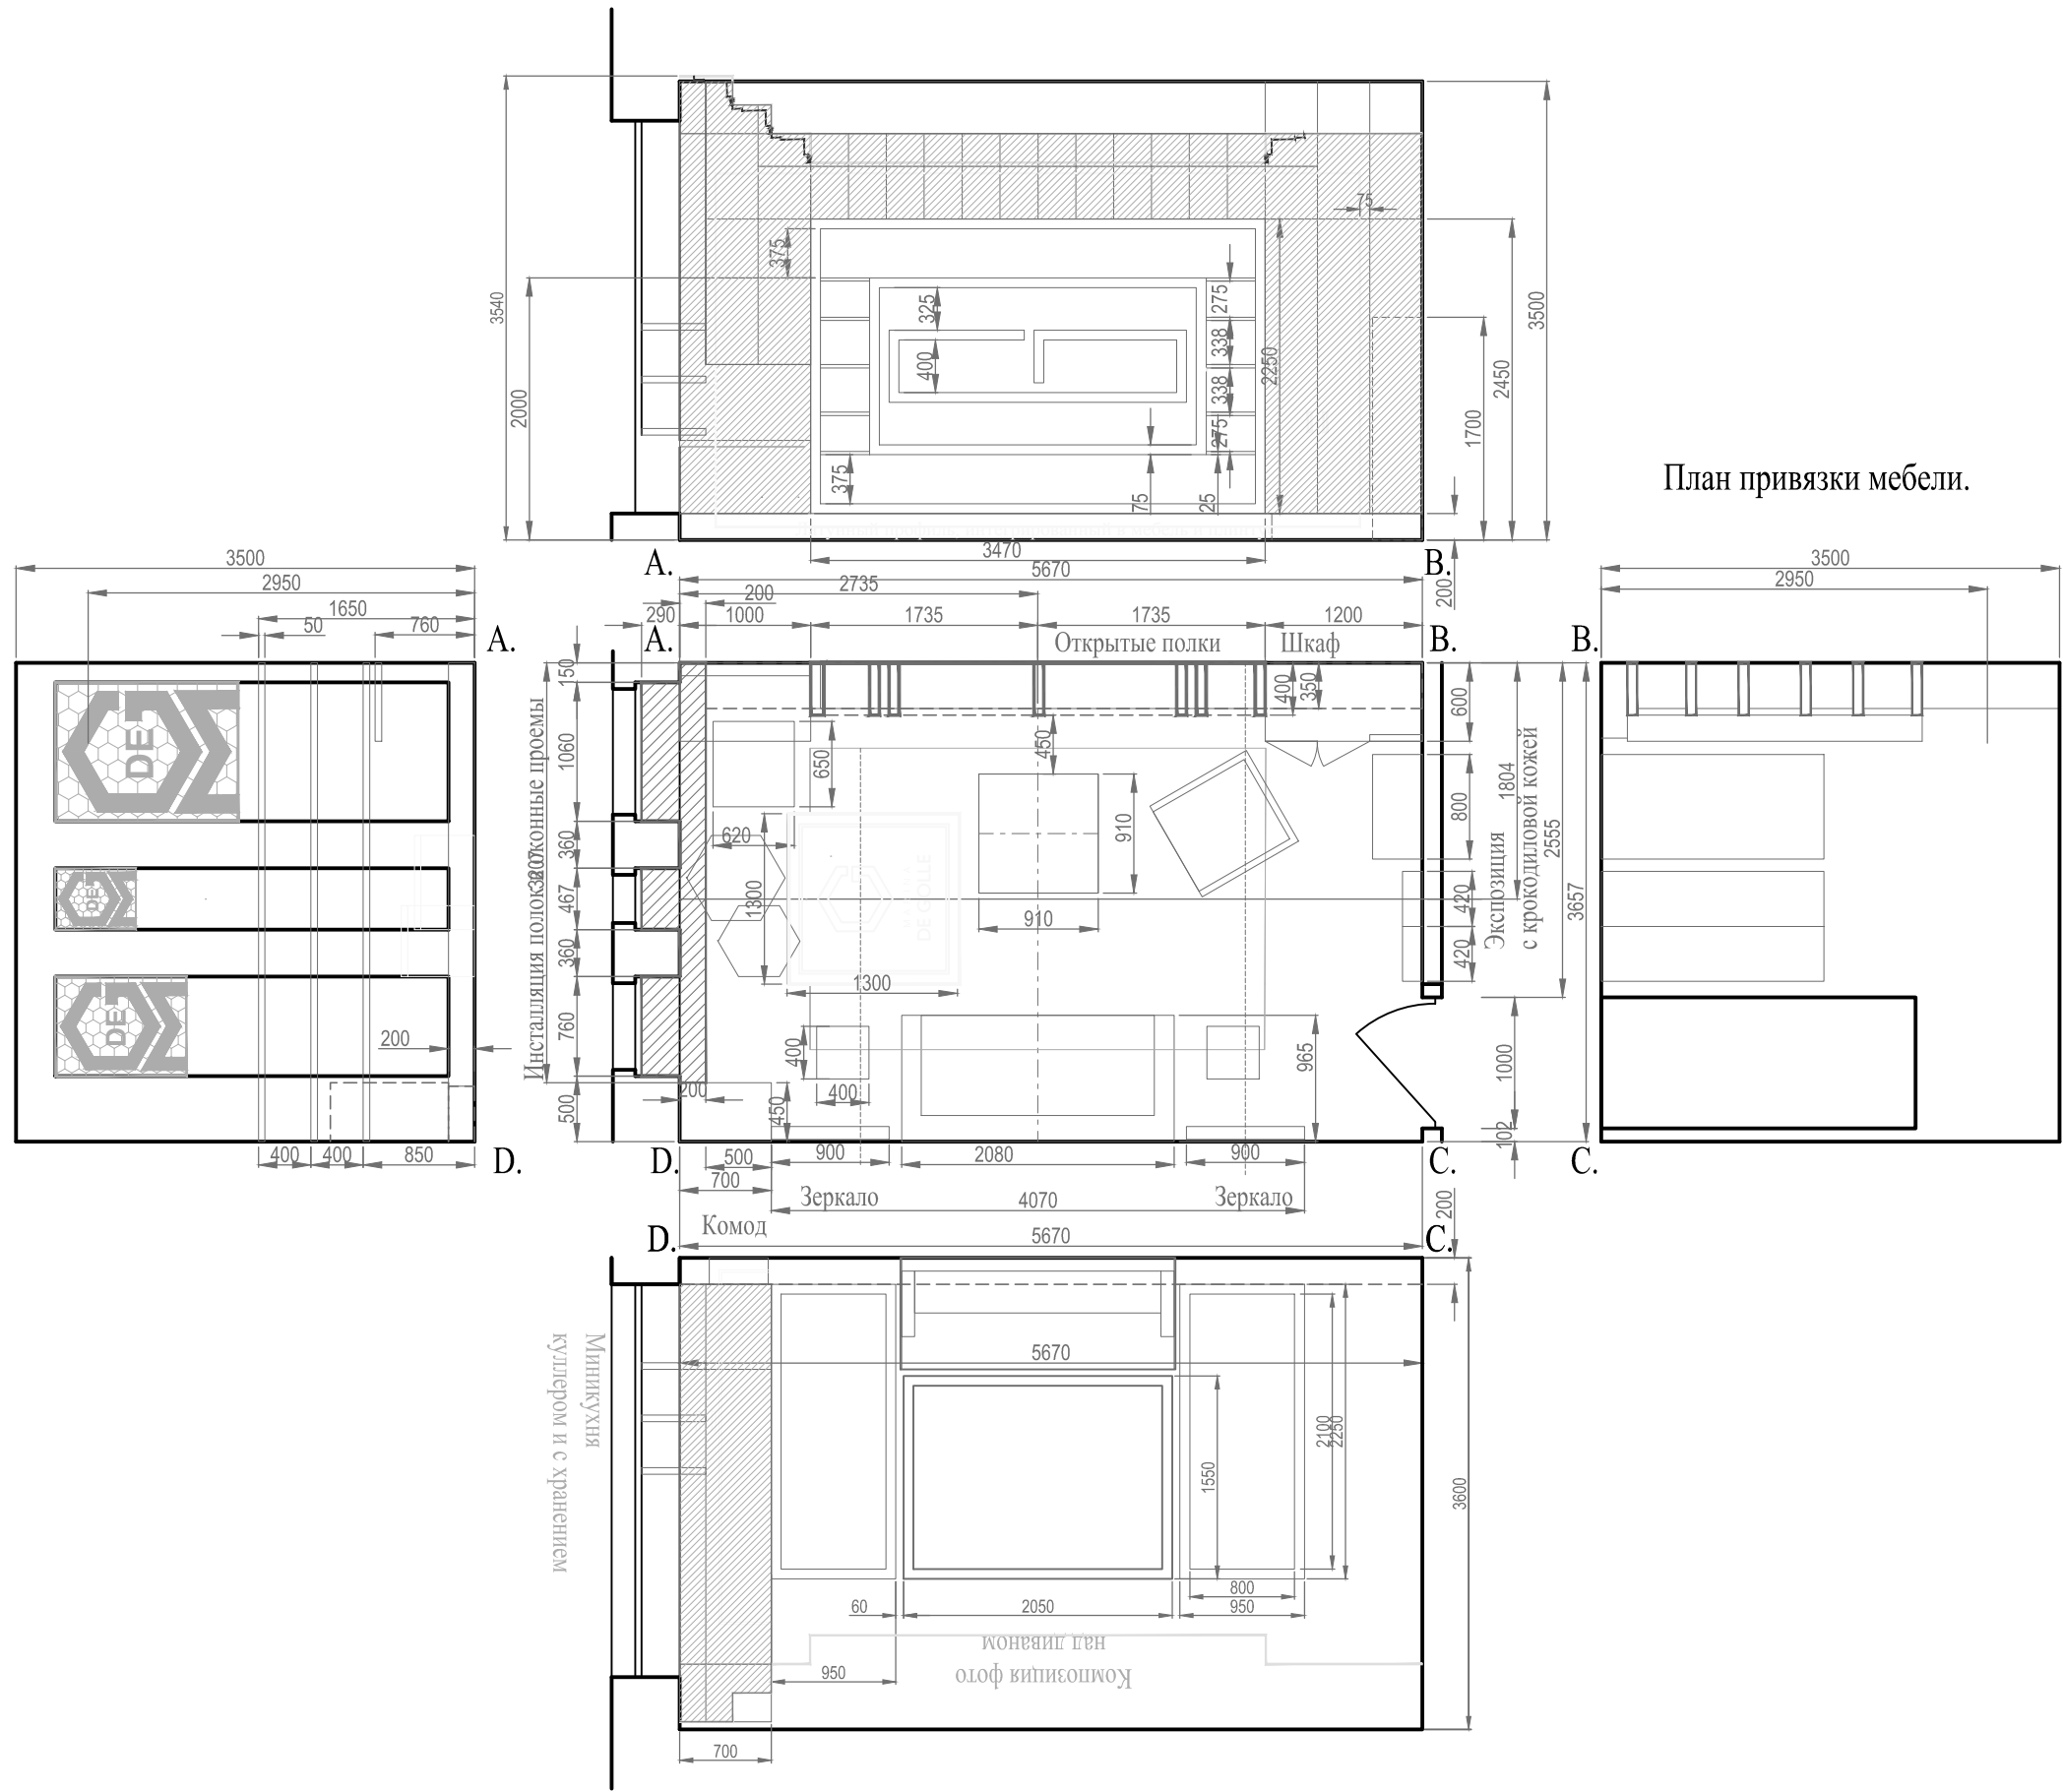

План привязки мебели.