ДИЗАЙН-ПРОЕКТ

Орёл, Маринченко,154

consol

ОТ ИДЕИ ДО ВОПЛОЩЕНИЯ

2025

Лист	Наименование
2	Ведомость чертежей
3	Ведомость чертежей
4	Визуализация проекта. Гостиная
5	Визуализация проекта. Гостиная
6	Визуализация проекта. Гостиная
7	Визуализация проекта. Гостиная
8	Визуализация проекта. Гостиная
9	Визуализация проекта. Кухня
10	Визуализация проекта. Кухня
11	Визуализация проекта. Кухня
12	Визуализация проекта. Ванная
13	Визуализация проекта. Ванная
14	Визуализация проекта. Тамбур
15	Обмерный план
16	План демонтажа
17	План монтажа
18	Обмерный план после перепланировки
19	План расстановки мебели с размерами
20	План расположения сантехнического оборудования
21	Ведомость сантехнического оборудования
22	Ведомость сантехнического оборудования
23	План вентиляции
24	План дверных и оконных проемов
25	Спецификация дверных проемов
26	План напольных покрытий
27	План напольных плинтусов
28	План потолков и потолочных карнизов
29	План расстановки электроустановочного оборудования
30	План расположения выключателей
31	Спецификация электроустановочного оборудования
32	План расположения осветительных приборов
33	План привязки осветительных приборов к выключателям
34	План-схема разверток
35	Развертка стен гостиной

consol

Ведомость чертежей				
Дата	Подпись	Стадия	Лист	Листов
			02	56

consol
ОТ ИДЕИ ДО ВОПЛОЩЕНИЯ

Лист	Наименование
36	Развертка стен гостиной
37	Развертка стен гостиной
38	Развертка стен гостиной
39	Модель заказной мебели. Гостиная. Шкаф
40	Модель заказной мебели. Гостиная. Комод
41	Развертка стен кухни
42	Развертка стен кухни
43	Развертка стен кухни
44	Развертка стен кухни
45	Модель заказной мебели. Кухня
46	Модель заказной мебели. Кухня. Шкаф
47	Развертка стен ванной
48	Развертка стен ванной
49	Развертка стен ванной. Раскладка плитки
50	Развертка стен ванной. Раскладка плитки
51	Модель заказной мебели. Ванная. Шкаф + тумба
52	Развертка стен тамбур
53	Развертка стен тамбур
54	Модель заказной мебели. Тамбур. Шкаф
55	Спецификация отдельностоящей мебели
56	Спецификация отделочных материалов

consol

Ведомость чертежей				
Дата	Подпись	Стадия	Лист	Листов
			03	56

consol
ОТ ИДЕИ ДО ВОПЛОЩЕНИЯ

Визуализация проекта. Гостиная

Визуализация проекта. Гостиная				
Дата	Подпись	Стадия	Лист	Листов
			04	56

consol
от идеи до воплощения

Визуализация проекта. Гостиная

Визуализация проекта. Гостиная				
Дата	Подпись	Стадия	Лист	Листов
			05	56

consol
от идеи до воплощения

Визуализация проекта. Гостиная

Визуализация проекта. Гостиная				
Дата	Подпись	Стадия	Лист	Листов
			06	56

consol
от идеи до воплощения

Визуализация проекта. Гостиная

Визуализация проекта. Гостиная				
Дата	Подпись	Стадия	Лист	Листов
			07	56

consol
ОТ ИДЕИ ДО ВОПЛОЩЕНИЯ

Визуализация проекта. Гостиная

Визуализация проекта. Гостиная				
Дата	Подпись	Стадия	Лист	Листов
			08	56

consol
от идеи до воплощения

Визуализация проекта. Кухня

Визуализация проекта. Кухня				
Дата	Подпись	Стадия	Лист	Листов
			09	56

consol
от идеи до воплощения

Визуализация проекта. Кухня

consol

Визуализация проекта. Кухня				
Дата	Подпись	Стадия	Лист	Листов
			10	56

consol
от идеи до воплощения

Визуализация проекта. Кухня

Визуализация проекта. Кухня				
Дата	Подпись	Стадия	Лист	Листов
			11	56

consol
от идеи до воплощения

Визуализация проекта. Ванная

consol

Визуализация проекта. Ванная				
Дата	Подпись	Стадия	Лист	Листов
			12	56

consol
от идеи до воплощения

Визуализация проекта. Ванная

consol

Визуализация проекта. Ванная				
Дата	Подпись	Стадия	Лист	Листов
			13	56

consol
ОТ ИДЕИ ДО ВОПЛОЩЕНИЯ

Визуализация проекта. Тамбур

Визуализация проекта. Тамбур				
Дата	Подпись	Стадия	Лист	Листов
			14	56

CONSOL
ОТ ИДЕИ ДО ВОПЛОЩЕНИЯ

Обмерный план

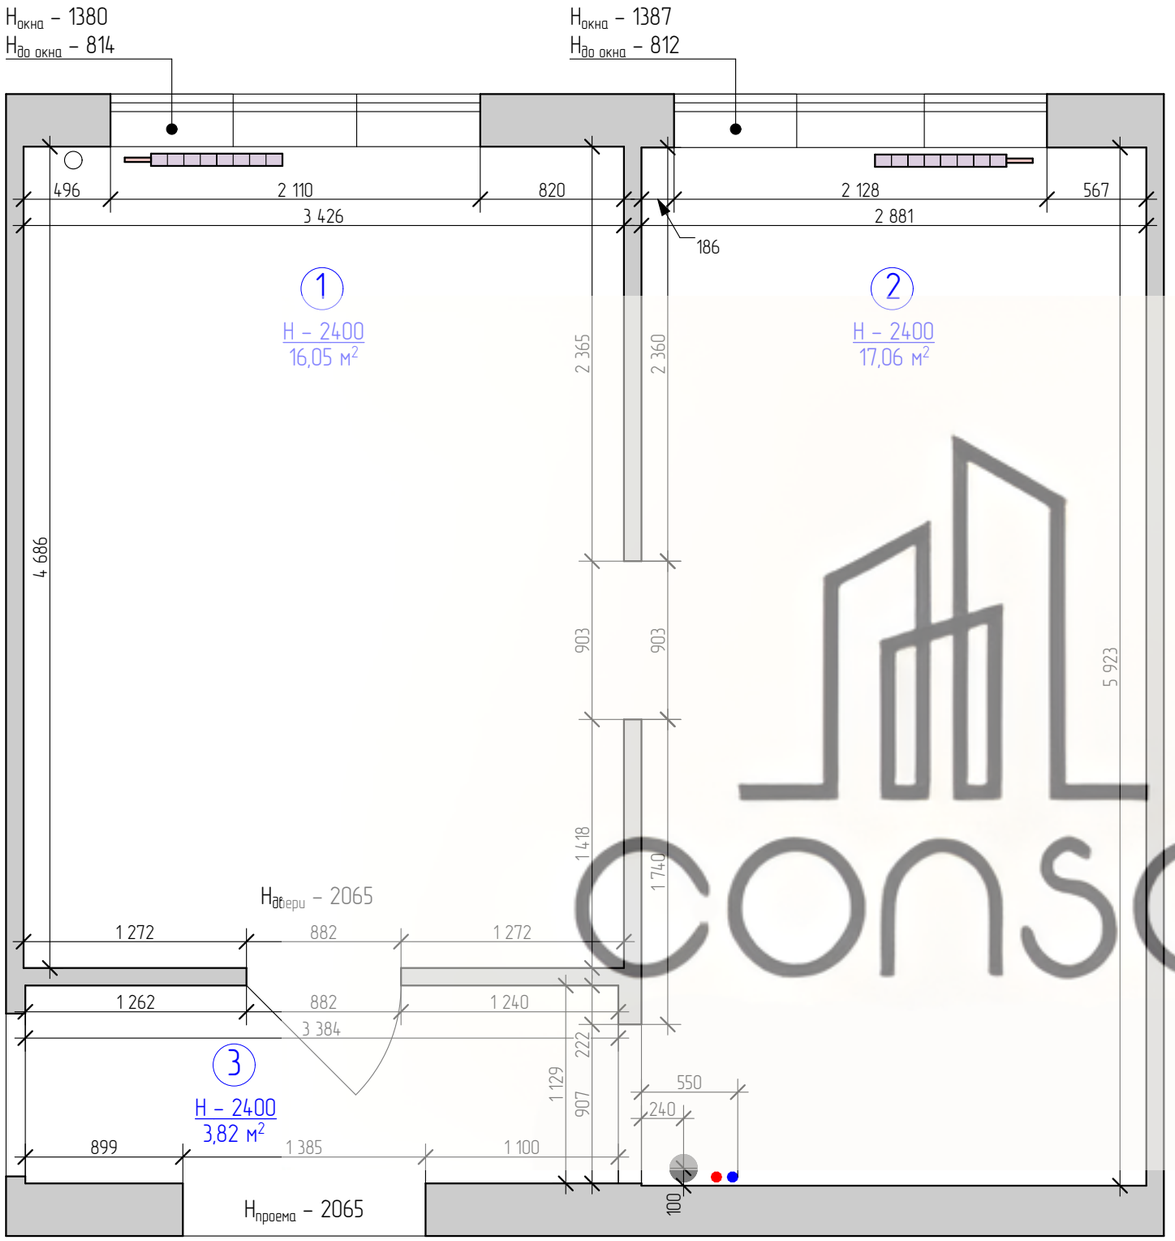

Экспликация помещений

№, п/п	Наименование	Площадь, м²
1	Комната 1	16,05 м²
2	Комната 2	17,06 м²
3	Тамбур	3,82 м²
		36,93 м²

Условные обозначения

Обозначение	Наименование
	ГВС и ХВС
	Канализация

Примечание:
1. Все размеры указаны в миллиметрах.
2. Обмерный план выполнен на базе реальных размеров.
3. За 0.000 принята фактическая отметка пола.
4. Необходимо учитывать возможную погрешность в проектных размерах, рекомендуется провести дополнительное замеры после демонтажа перегородок.
5. Все размеры являются рекомендуемыми и могут изменяться в зависимости от слоя черновой отделки, материалов и типа ГВЛ конструкций.
6. Несоответствие размеров и отметок согласовать с дизайнером.

Обмерный план				
Дата	Подпись	Стадия	Лист	Листов
			15	56

consol
от идеи до воплощения

План демонтажа

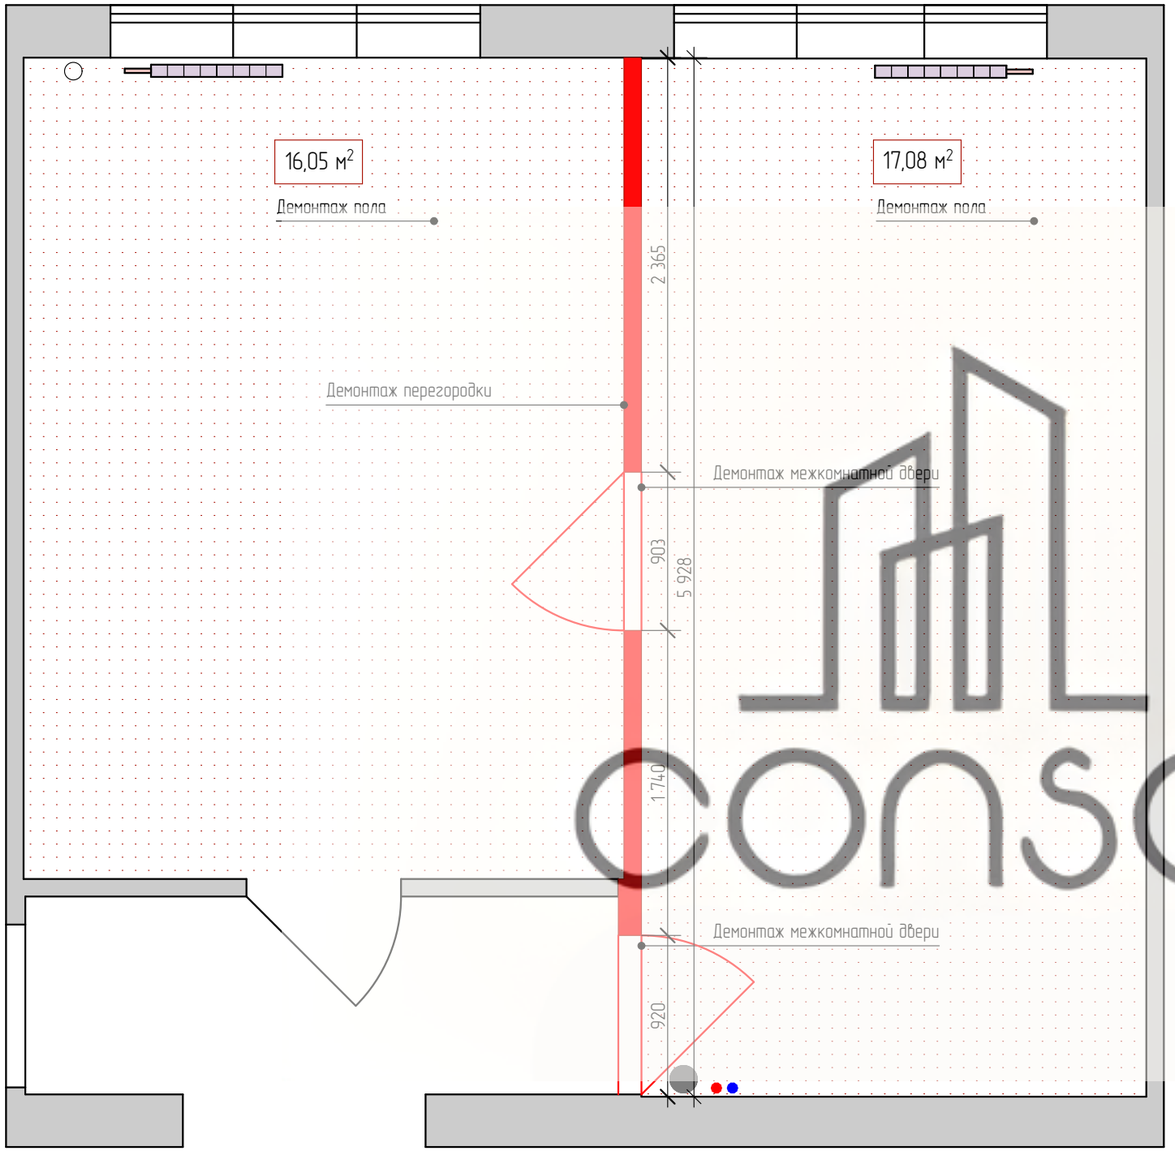

Экспликация помещений

Поз.	Обозначение	Наименование	м/п, м²
1		Демонтаж пола	33,13 м²
2		Демонтаж межкомнатной двери	1,8 м/п, 3,69 м²
3		Демонтаж перегородки	5,93 м/п, 10,54 м²

Примечание:
1. За отметку 0.000 принять отметку чистого пола помещения;
2. Необходимо учитывать возможную погрешность в размерах по причине кривизны стен. Рекомендуется провести дополнительно замеры после демонтажа перегородок;
3. Все размеры являются рекомендуемыми и могут изменяться в зависимости от слоя черновой отделки, материалов и типа ГВЛ конструкций;

План демонтажа				
Дата	Подпись	Стадия	Лист	Листов
			16	56

consol
от идеи до воплощения

План монтажа

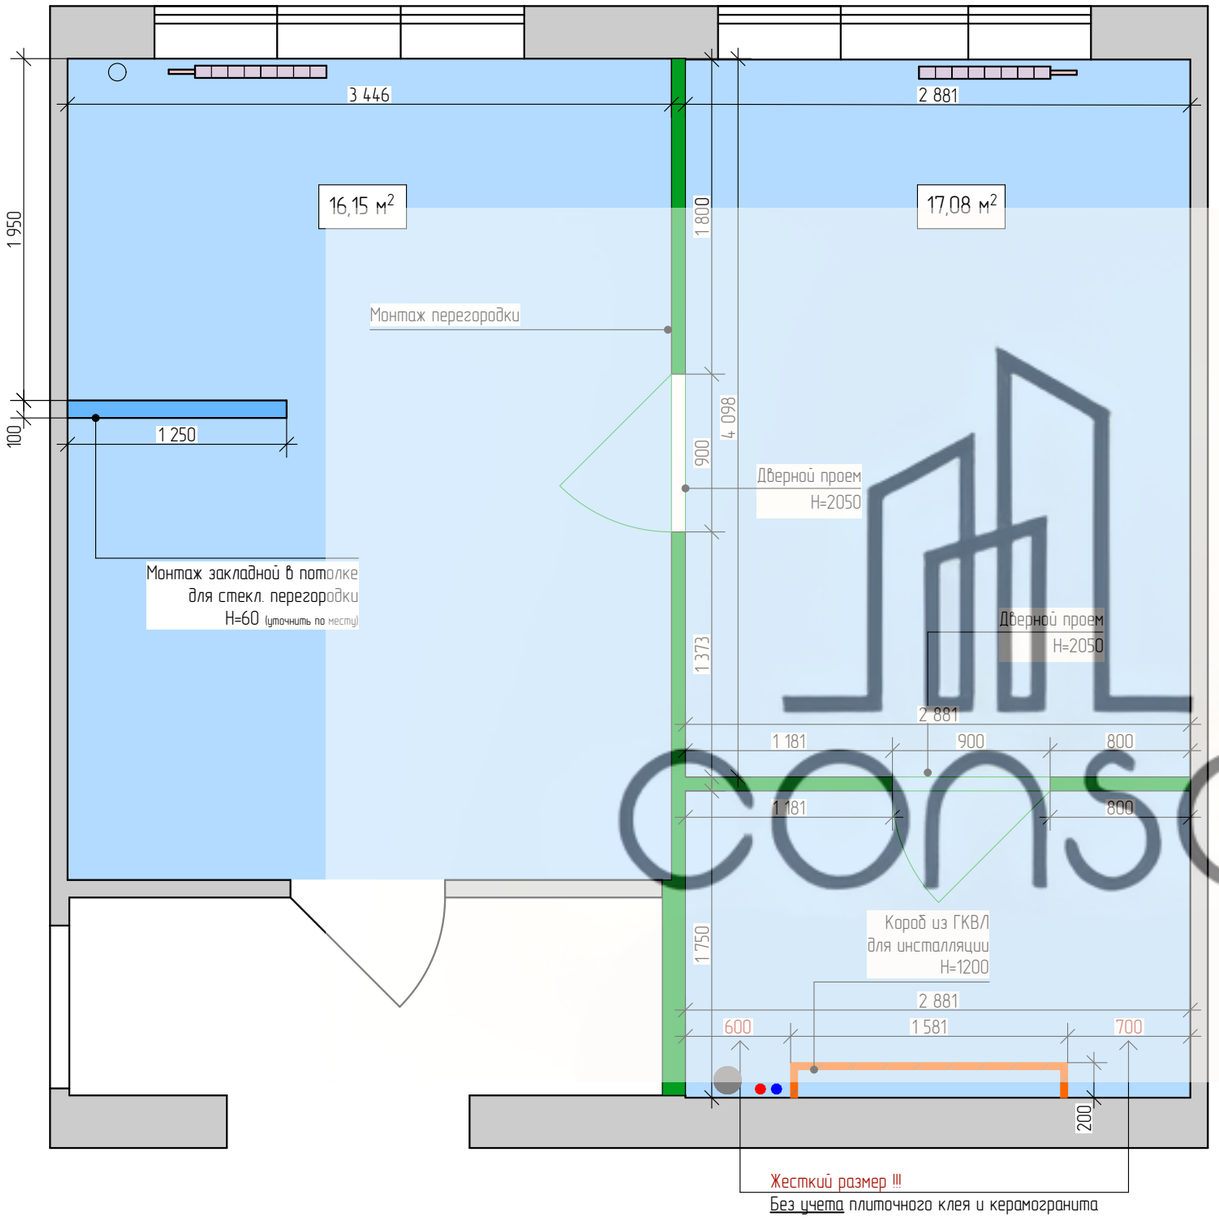

Поз.	Обозначение	Наименование	м/п, м²
1		Перегородки. Газоблок 80мм	8,72 м/п, 20,94 м²
2		Монтаж ГВЛ и ГКВЛ	1,96 м/п, 2,66 м²
3		Заливка пола цементно-песчаным раствором	33,13 м²
4		Монтаж закладной	1,25 м/п
5		Монтаж межкомнатной двери	1,8 м/п, 3,69 м²

Примечание:
1. За отметку 0.000 принять отметку чистого пола помещения.
2. Внутри санузлов использовать ГКВЛ.
3. Предусмотреть люки для электрощитков и доступа к водопроводным счетчиком, ревизионные люки.
4. За счет штукатурных работ требуется обеспечить взаимную параллельность противоположных стен.
5. Также требуется во всех углах обеспечить величину 90 градусов.
6. Произвести гидроизоляцию стен, пола всех соединений и углов в ванной комнате и санузле(особенно в зоне прямого попадания воды: ванна, раковина).

План монтажа

Дата	Подпись	Стадия	Лист	Листов
			17	56

consol
от идеи до воплощения

Обмерный план после перепланировки

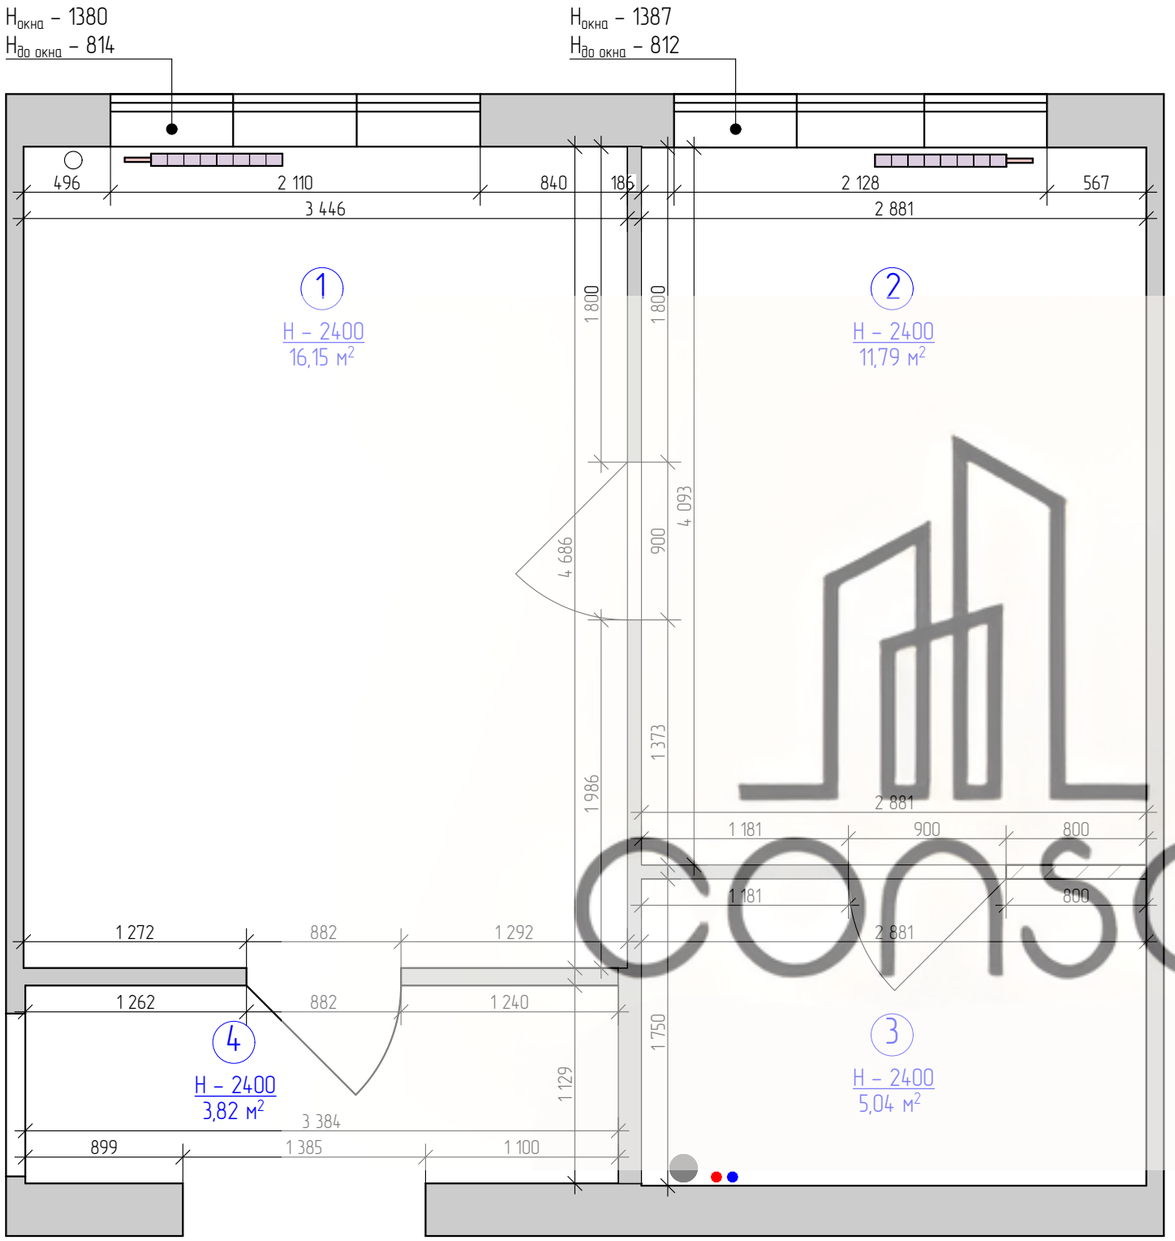

Экспликация помещений

№, п/п	Наименование	Площадь, м²
1	Комната 1	16,15 м²
2	Комната 2	11,79 м²
3	Ванная	5,04 м²
4	Тамбур	3,82 м²
		36,8 м²

Условные обозначения

Обозначение	Наименование
	ГВС и ХВС
	Канализация

Примечание:
1. Все размеры указаны в миллиметрах.
2. Обмерный план выполнен на базе реальных размеров.
3. За 0.000 принята фактическая отметка пола.
4. Необходимо учитывать возможную погрешность в проектных размерах, рекомендуется провести дополнительное замеры после демонтажа перегородок.
5. Все размеры являются рекомендуемыми и могут изменяться в зависимости от слоя черновой отделки, материалов и типа ГВЛ конструкций.
6. Несоответствие размеров и отметок согласовать с дизайнером.

Обмерный план после перепланировки

Дата	Подпись	Стадия	Лист	Листов
			18	56

consol
от идеи до воплощения

План расстановки мебели

Экспликация помещений

№, п/п	Наименование	Площадь, м²
	Комната 1	16,15 м²
	Комната 2	11,79 м²
	Ванная	5,04 м²
	Тамбур	3,82 м²
		36,8 м²

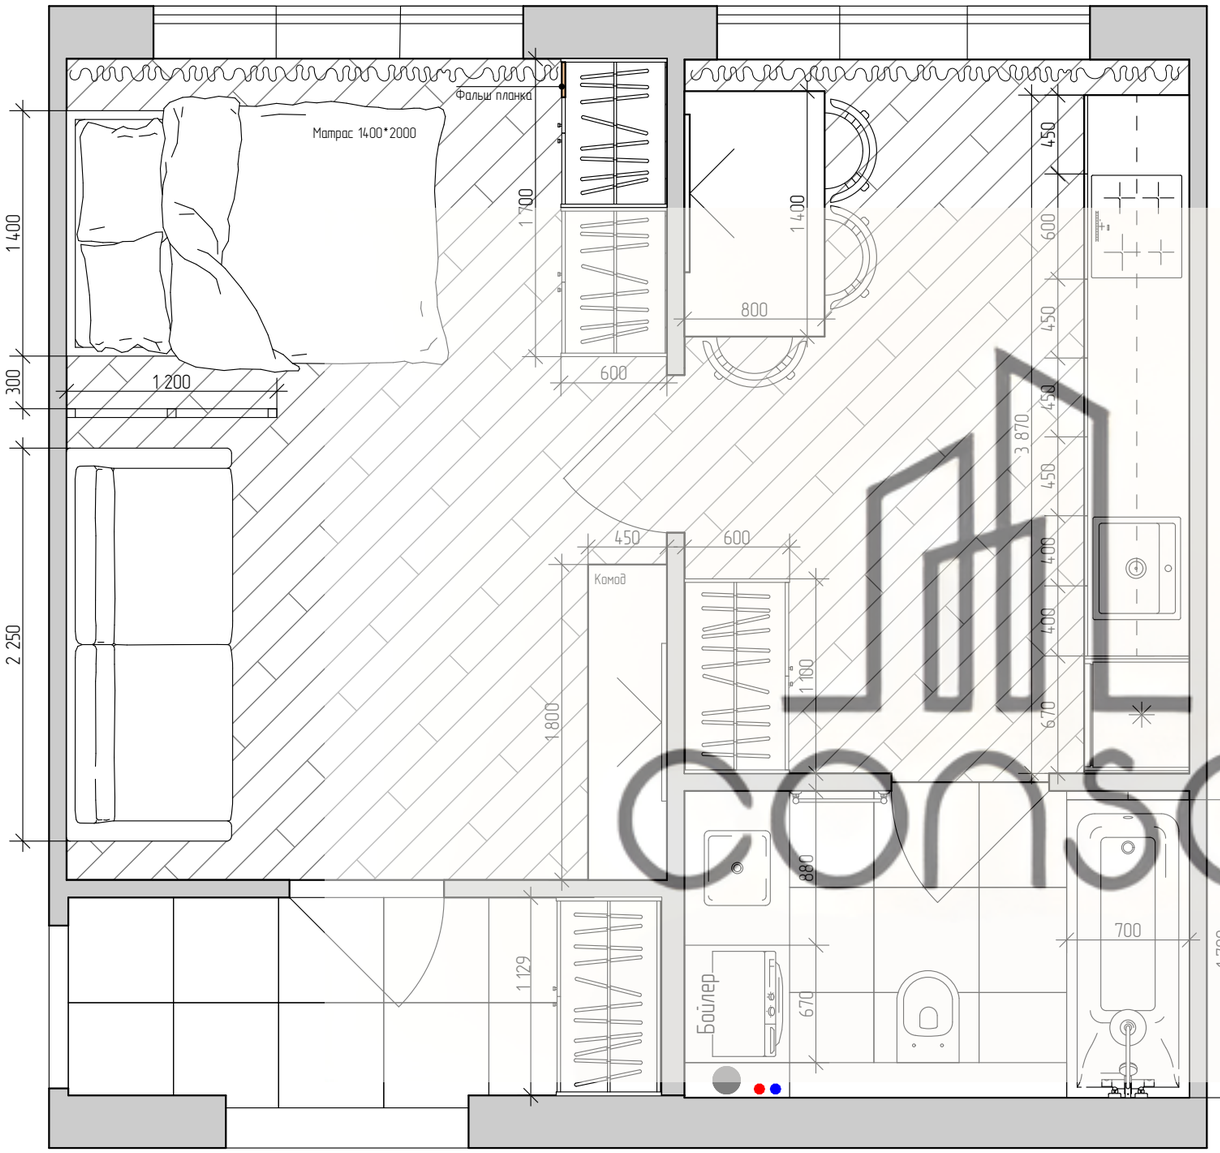

consol

Примечание:
1. Смотреть совместно с развертками.
2. Перед заказом кухонного гарнитура и встраиваемой мебели (шкафа, навесного шкафа, консолей, гардеробной) требуется предварительный замер фирмы поставщика.

План расстановки мебели				
Дата	Подпись	Стадия	Лист	Листов
			19	56

consol
от идеи до воплощения

План расположения сантехнического оборудования

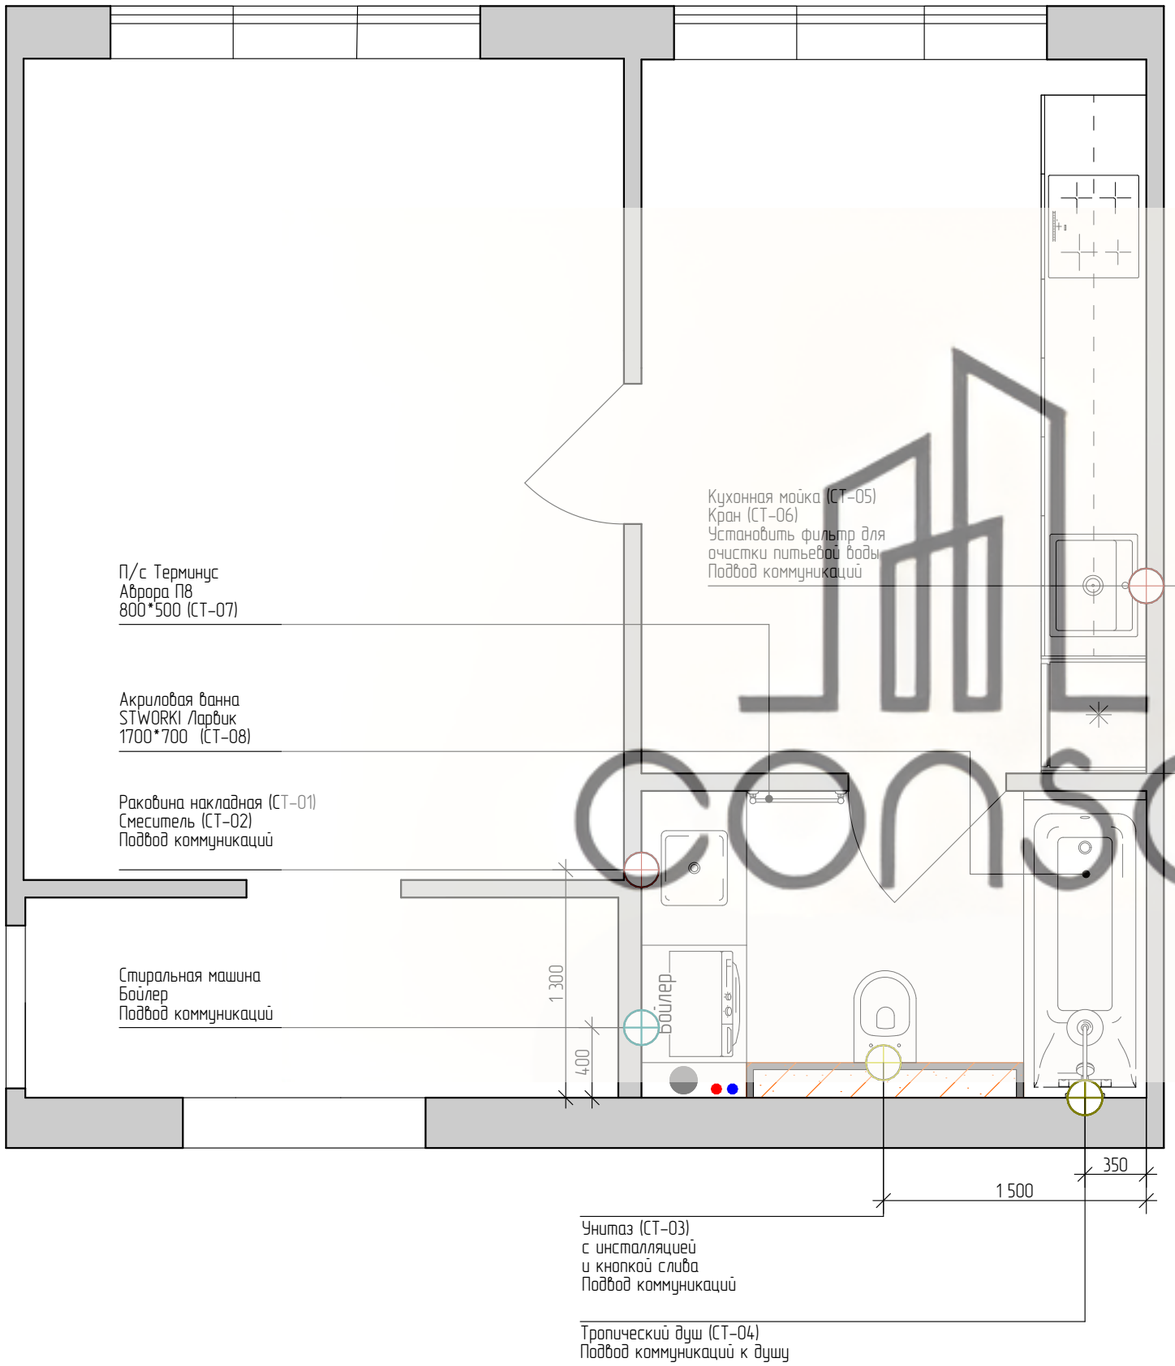

Условные обозначения

Обозначение	Наименование
	Подвод коммуникаций к умывальнику/кухонной раковине
	Подвод коммуникаций к стиральной и сушильной машинам
	Подвод коммуникаций к унитазу
	Подвод коммуникаций к душевой стойке
	Инсталляция для унитаза

Примечание:
1. Смотреть совместно с развертками.
2. Подключение сантех.оборудования согласно техническим картам, полученным от поставщиков.
3. Точное расположение датчиков протечки уточнить по месту.

План расположения сантехнического оборудования				
Дата	Подпись	Стадия	Лист	Листов
			20	56

consol
от идеи до воплощения

СПЕЦИФИКАЦИЯ САНТЕХНИЧЕСКОГО ОБОРУДОВАНИЯ

Обозн. на плане	Кол-во	Наименование	Производитель, артикул	Внешний вид	Примечания
СТ-01	1	Раковина накладная	STWORKI Ольборг Артикул: S20410WH Размер: 500*390		Устанавливается на столешницу Материал: фарфор. Для сифона диаметром: 3,2 см
		Донный клапан для раковины	AlcaPlast Артикул: A395 Размер: 32мм	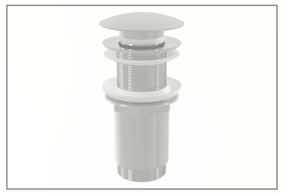	Материал: латунь
		Сифон для раковины	AlcaPlast Артикул: A431 Размер: 180*330		Для раковины Бутылочный сифон Материал: латунь
СТ-02	1	Смеситель для раковины	Cercanit MODUO высокий Артикул: 5901771072041		Высота: 272мм Материал: покрытие никель-хромовое. Однорычажный
СТ-03	1	Унитаз с инсталляцией и кнопкой смыва	Комплект Унитаз подвесной Bauedge Bau Dream + Инсталляция Grohe Solido 38811KF0 3 в 1 с кнопкой смыва		Унитаз безободковый, с микролифтом, белый + Инсталляция с звукоизоляцией
СТ-04	1	Душевая система	Cersanit MODUO Артикул: 4690311121226	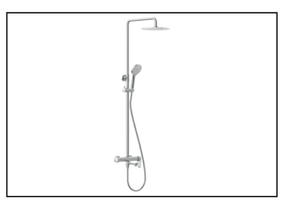	Лейка тропического душа диаметром 25 см, обычная лейка с пятью режимами подачи воды, смеситель для душа с изливом

СТ-01

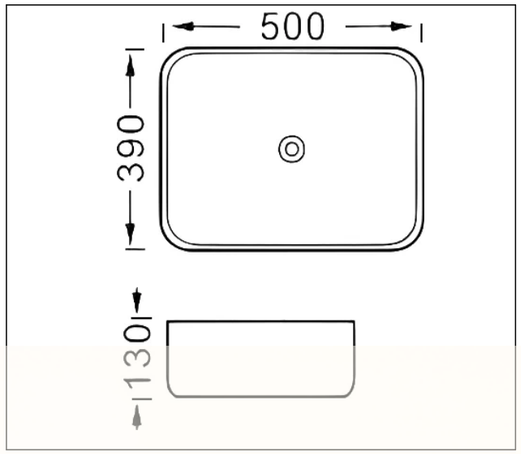

СТ-01

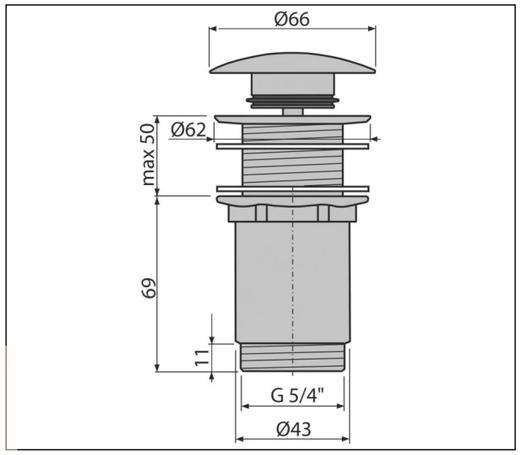

СТ-01

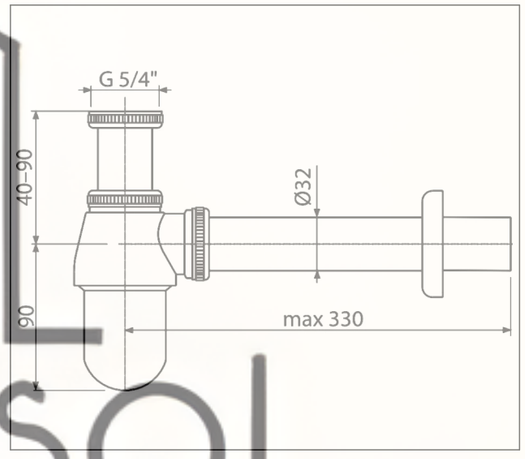

СТ-02

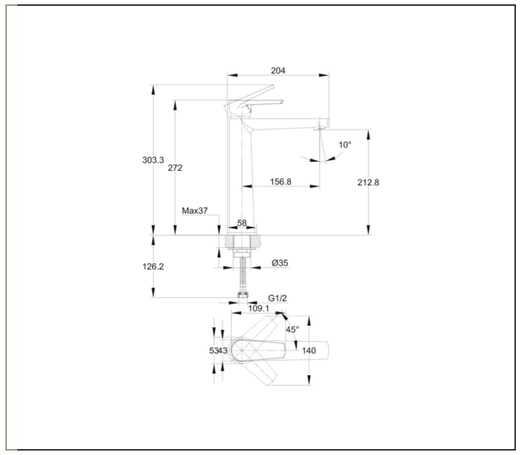

СТ-03

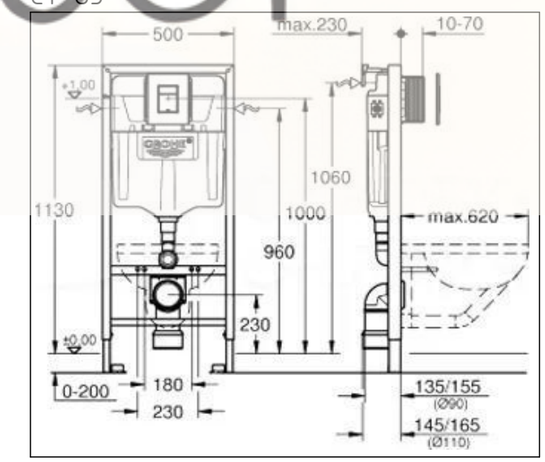

СТ-04

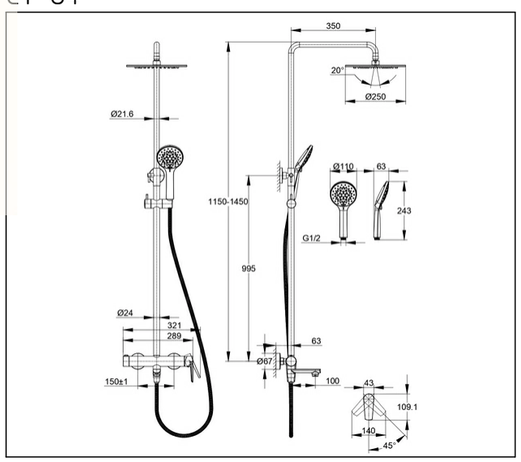

Спецификация сантехнического оборудования				
Дата	Подпись	Стадия	Лист	Листов
			21	56

consol
ОТ ИДЕИ ДО ВОПЛОЩЕНИЯ

СПЕЦИФИКАЦИЯ САНТЕХНИЧЕСКОГО ОБОРУДОВАНИЯ

Обозн. на плане	Кол-во	Наименование	Производитель, артикул	Внешний вид	Примечания
СТ-05	1	Мойка кухонная	Domaci Болонья Артикул: М-191-001		Размеры мойки (Ш Д В): 76,5*50*16 см Размеры чаши (Ш Д): 39,5х43,5 см Цвет: белый Материал: искусственный мрамор
СТ-06	1	Смеситель для кухни	Domaci Равенна Артикул: OL-03Ss		Материал: латунь. Управление: рычажное. Подача питьевой воды: через совмещенный излив
СТ-07	1	Полотенцесушитель	TERMINUS Аврора П8 500х800 электро КС 9003 матовый Артикул: 4670078527486		Размер: 800*532 Проводка: скрытая+кабель-вилка Группировка: 4-4 Материал: конструкционная сталь
СТ-08	1	Ванная	Акриловая ванна STWORKI Ларвик 1700*700		Размер:1700*700 пристенная, белая, с каркасом

СТ-05

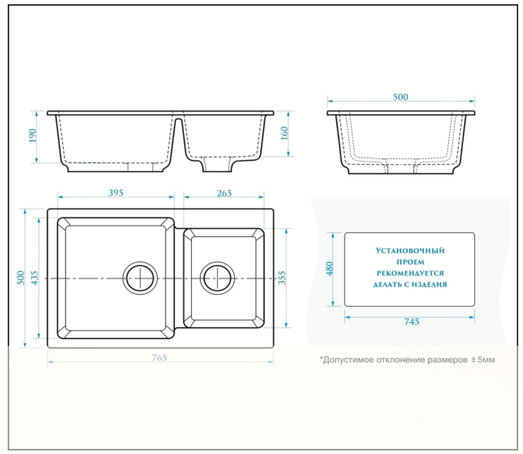

СТ-06

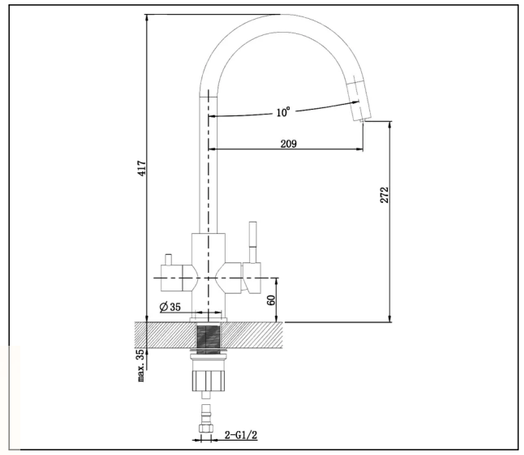

СТ-07

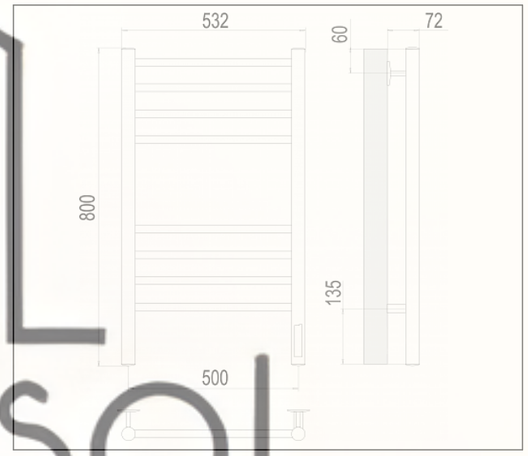

СТ-08

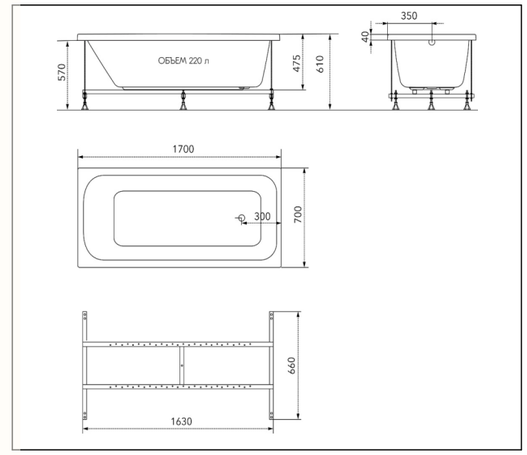

Спецификация сантехнического оборудования				
Дата	Подпись	Стадия	Лист	Листов
			22	56

consol
от идеи до воплощения

План разведения вентиляции

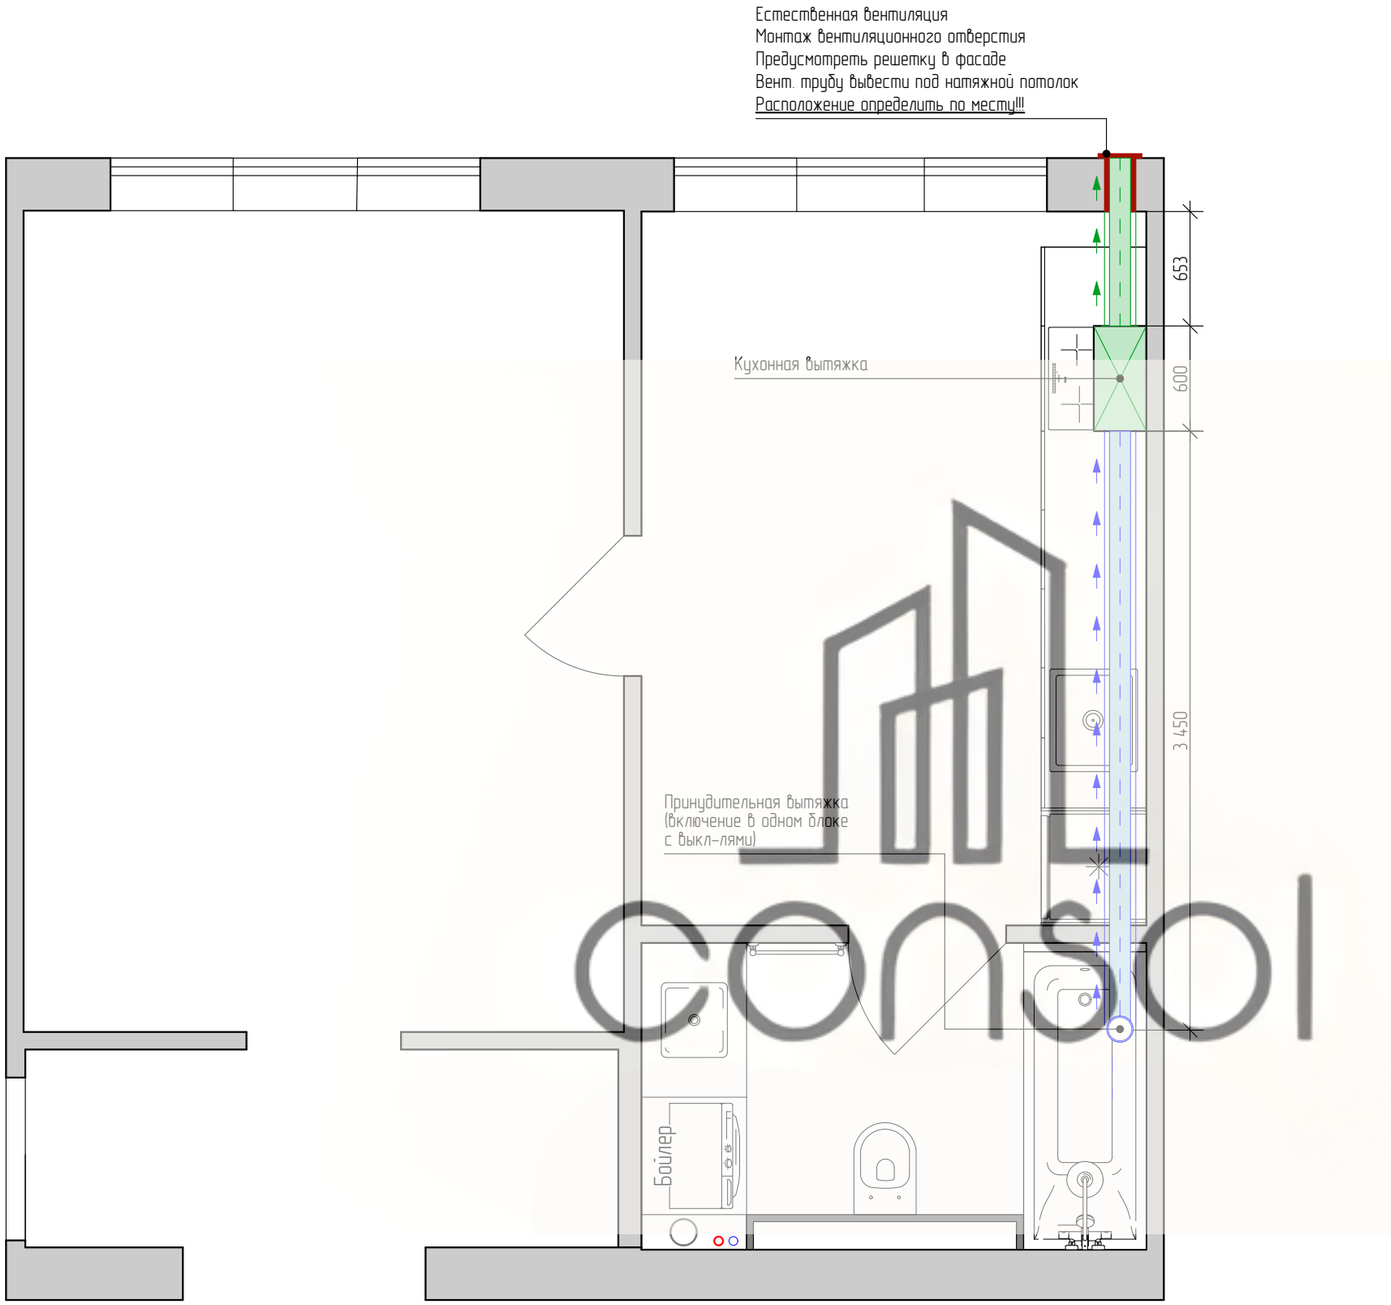

Поз.	Обозначение	Наименование
1		Воздуховод от кухонной вытяжки. Размещение в пространстве натяжного потолка
2		Принудительная вытяжка (включение в одном блоке с выключателями)
3		Воздуховод вытяжной вентиляции в ванной комнате. Размещение в пространстве натяжного потолка
4		Монтаж естественной вентиляции

Примечание:
1. Схему размещения и разводки трубопроводов необходимо согласовать с поставщиками и монтажниками систем вентиляции.

План разведения вентиляции				
Дата	Подпись	Стадия	Лист	Листов
			23	56

consol
от идеи до воплощения

План дверных и оконных проемов

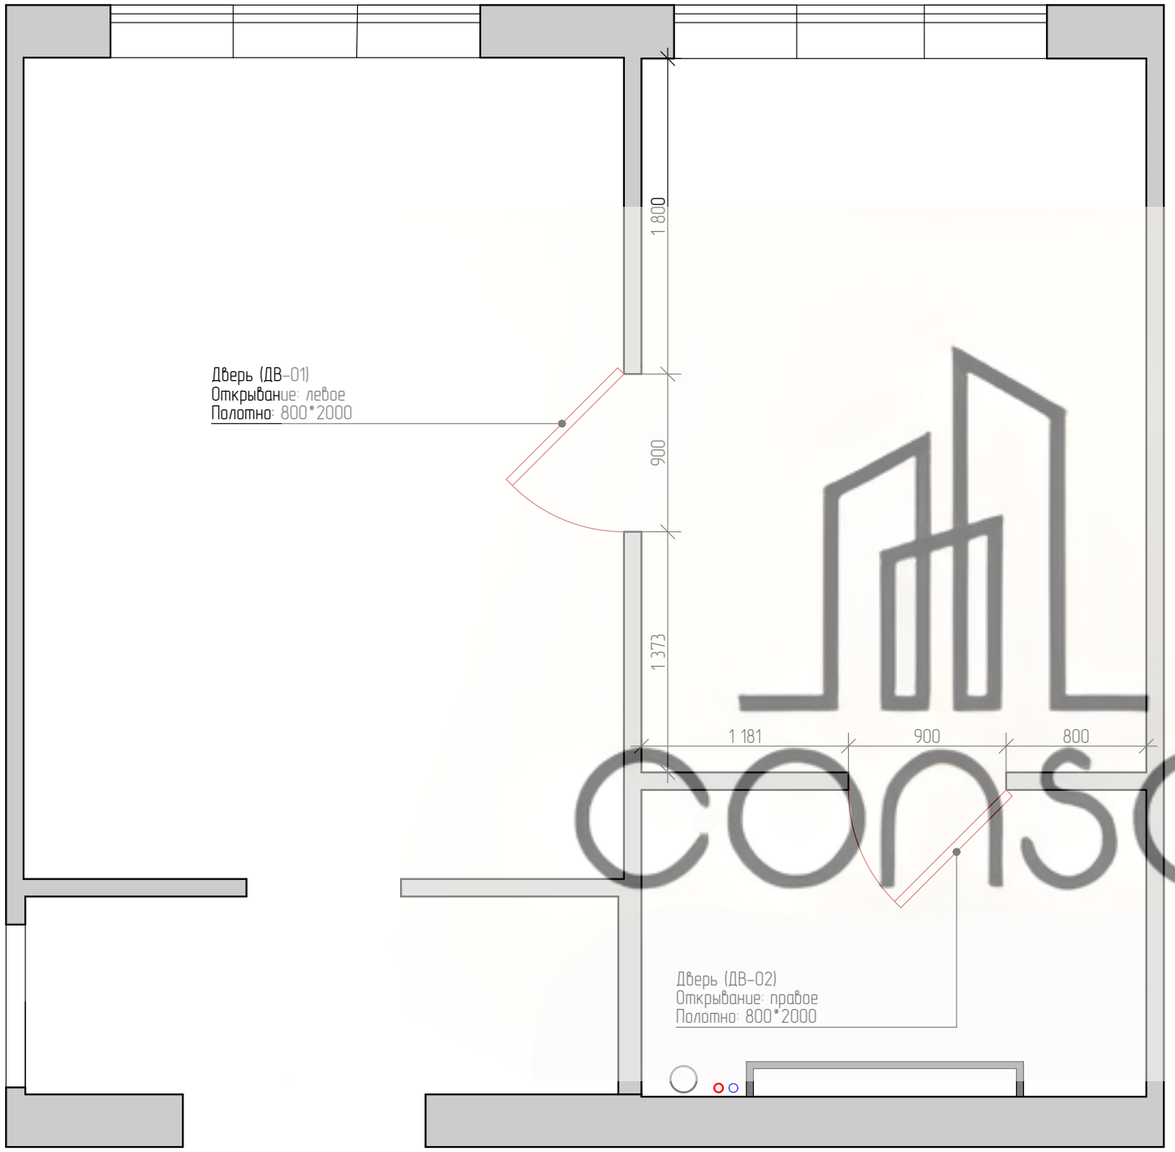

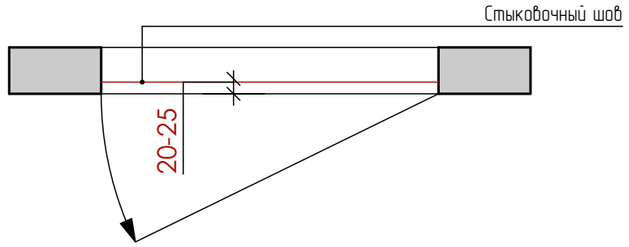

Стыковочный шов между материалами, проходящий под дверным полотном, необходимо сделать на расстоянии 20-25 мм со стороны открытия двери (или с лицевой стороны двери-невидимки)

Примечание:
1. Необходимо учитывать возможную погрешность в размерах по причине кривизны стен. Рекомендуется провести дополнительно замеры после демонтажа;
2. Все размеры являются рекомендуемыми и могут изменяться в зависимости от слоя черновой отделки, материалов и типа ГВЛ конструкций;
3. Размеры дверей со скрытой коробкой даны по полотну, необходимо согласовать размеры проемов по тех. картам производителя.
4. Данный чертеж является схемой, а не техническим чертежем, все технические чертежи разрабатывает поставщик дверей.
5. Все чистовые размеры снимает производитель дверей.

consol

План дверных и оконных проемов				
Дата	Подпись	Стадия	Лист	Листов
			24	56

consol
от идеи до воплощения

СПЕЦИФИКАЦИЯ ДВЕРНЫХ ПРОЕМОВ

Обозн. на плане	Кол-во	Наименование	Производитель, артикул	Внешний вид	Примечания
ДВ-01	1	Дверь Porta 1 Цвет:Alaska	Portica		Размер полотна: 800*2000мм Откывание: левое
ДВ-02	1	Дверь Porta 1 Цвет:Alaska	Portica		Размер полотна: 800*2000мм Откывание: правое
	2	Ручка дверная	MORELLI SEMPLE: MODERN ART	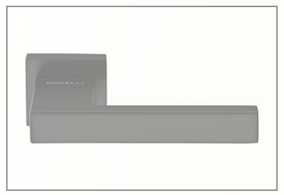	Раздельная на квадратной розетке 6 мм. Цвет: черный ЦАМ Light

ДВ-01, ДВ-02

Ручка дверная

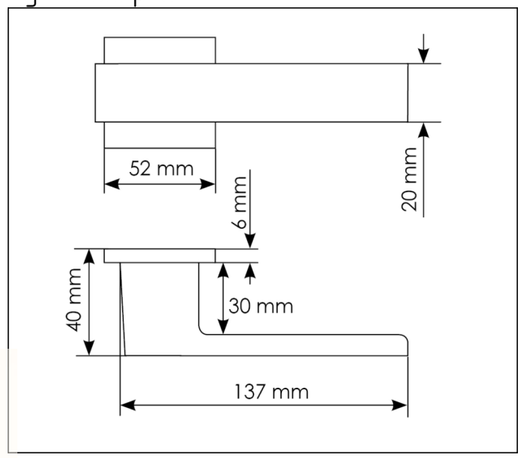

consol

Спецификация дверных проемов				
Дата	Подпись	Стадия	Лист	Листов
			25	56

consol
ОТ ИДЕИ ДО ВОПЛОЩЕНИЯ

План напольных покрытий

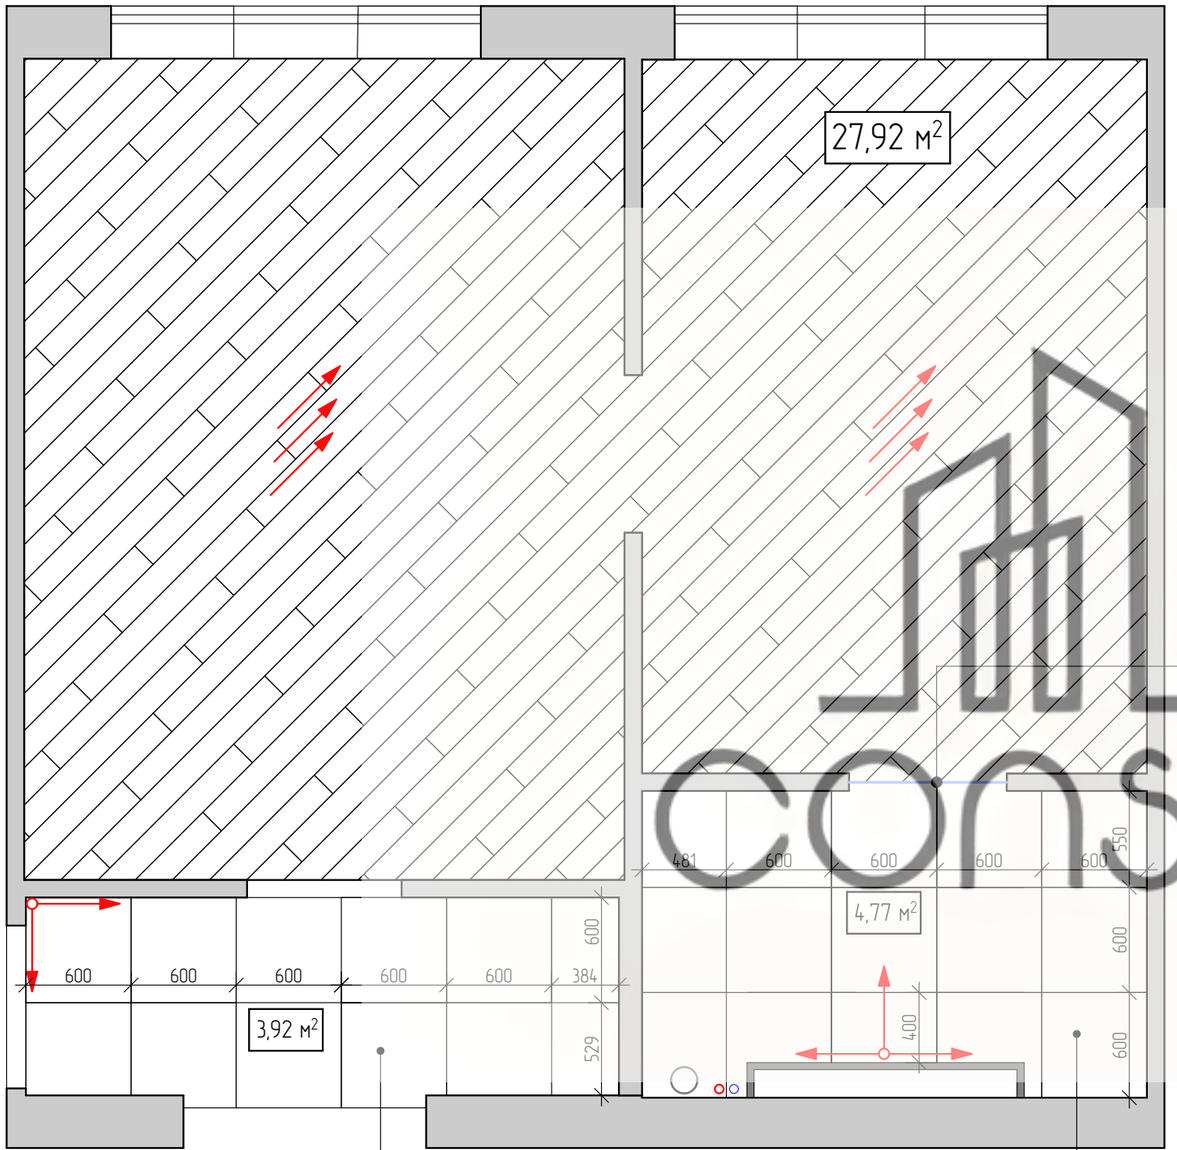

Стык покрытий через силикон

Стыкобочный шов между материалами, проходящий под дверным полотном, необходимо сделать на расстоянии 20-25 мм со стороны открытия двери (или с лицевой стороны двери-невидимка)

Поз.	Обозначение	Наименование	м/п, м^2
1		Кварцвиниловая плитка Moduleo Roots Laurel Oak 51222	27,92 м^2 9 упаковок +1 на запас
2		Керамогранит ITALON Миллениум Айрон Натуральный 60*60	27 шт + 2 шт на запас
3		Начало раскладки	
4		Силикон	
5			

Укладку кварц-винила производить под углом 45 градосов, согласно чертечу.
При укладке рекомендуется производить смещение каждого следующего ряда на 1/3 общей длины планки.

Стык покрытий

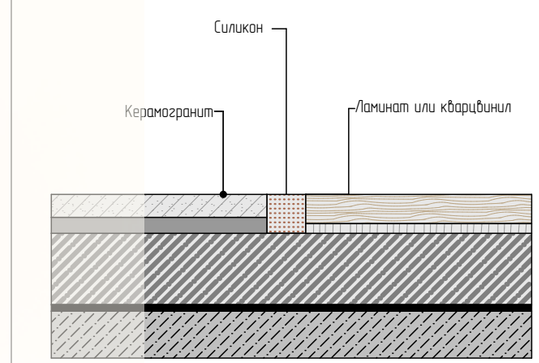

Примечание:
1. За отметку 0.000 принять отметку чистого пола помещения.
2. Смотреть совместно с развертками.
3. Пороги полов согласовать со строителями и поставщиками.
4. В мокрых зонах добавить слой гидроизоляции.
5. Высоту стяжки пола уточнить по месту.
6. Размеры даны без учета всех финишных отделок.

План напольных покрытий				
Дата	Подпись	Стадия	Лист	Листов
			26	56

consol
от идеи до воплощения

План напольных плинтусов

Поз.	Обозначение	Наименование	м/п, м^2
1		Плинтус напольный. BelloDeco. П1 60/15 Цвет: белый	19,22 м/п 10шт +1 на запас

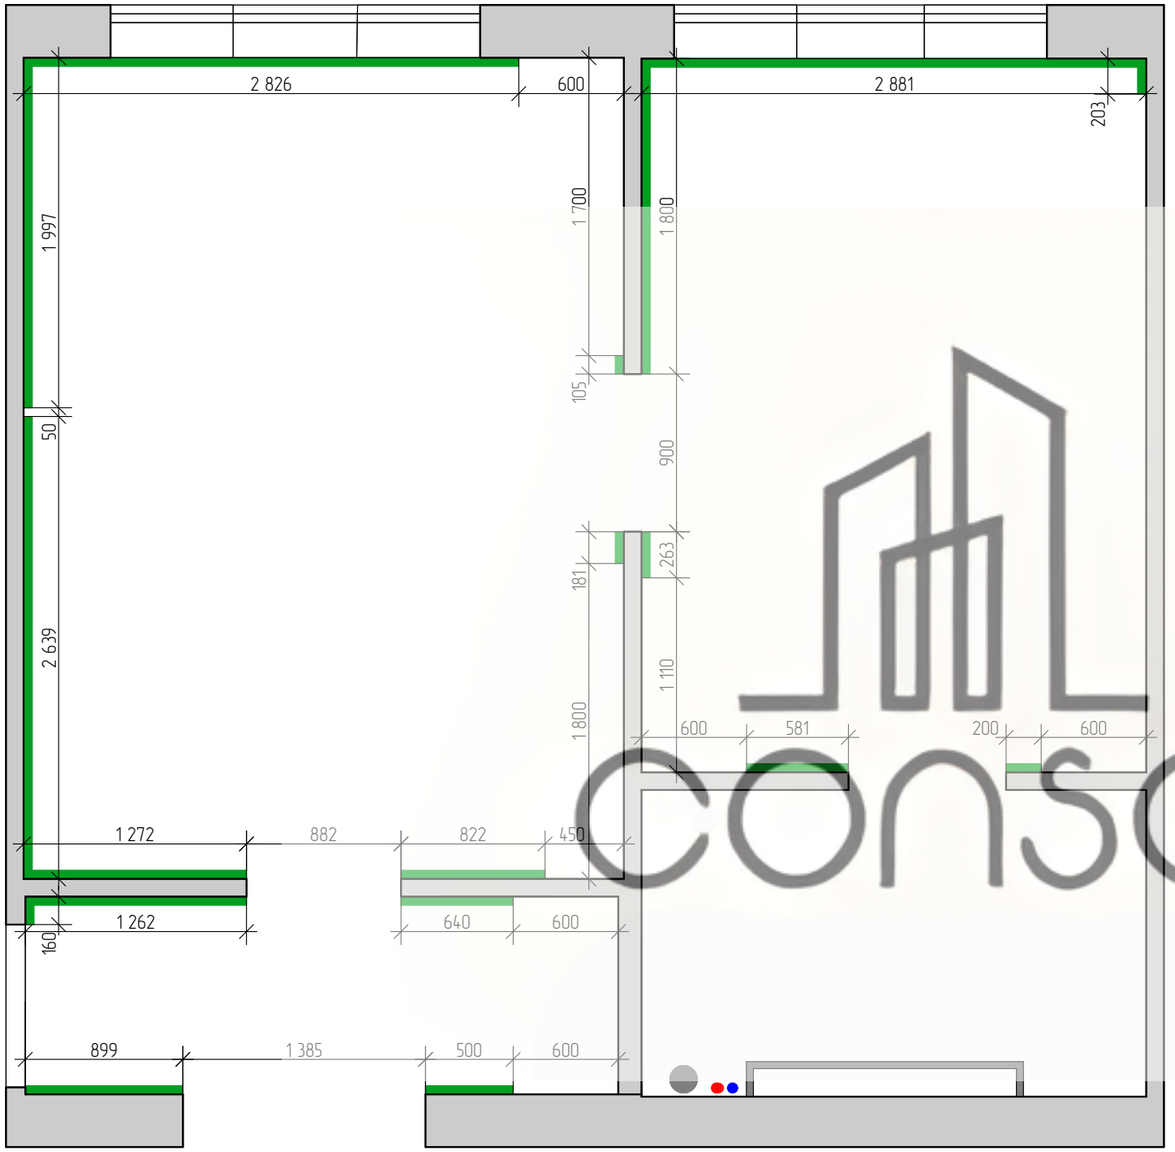

Примечание:
1. Подрезку плинтуса в местах стыковки сделать под 45 градусов.
2. Плинтус подвести к встроенной мебели.
3. Стыковку плинтуса с дверью сделать под углом 45 градусов.

План напольных плинтусов				
Дата	Подпись	Стадия	Лист	Листов
			27	56

consol
от идеи до воплощения

План потолков и потолочных карнизов

Поз.	Обозначение	Наименование	м/п, м²
1		Потолок натяжной	36,64 м²
2		Монтаж закладной	1,25 м/п

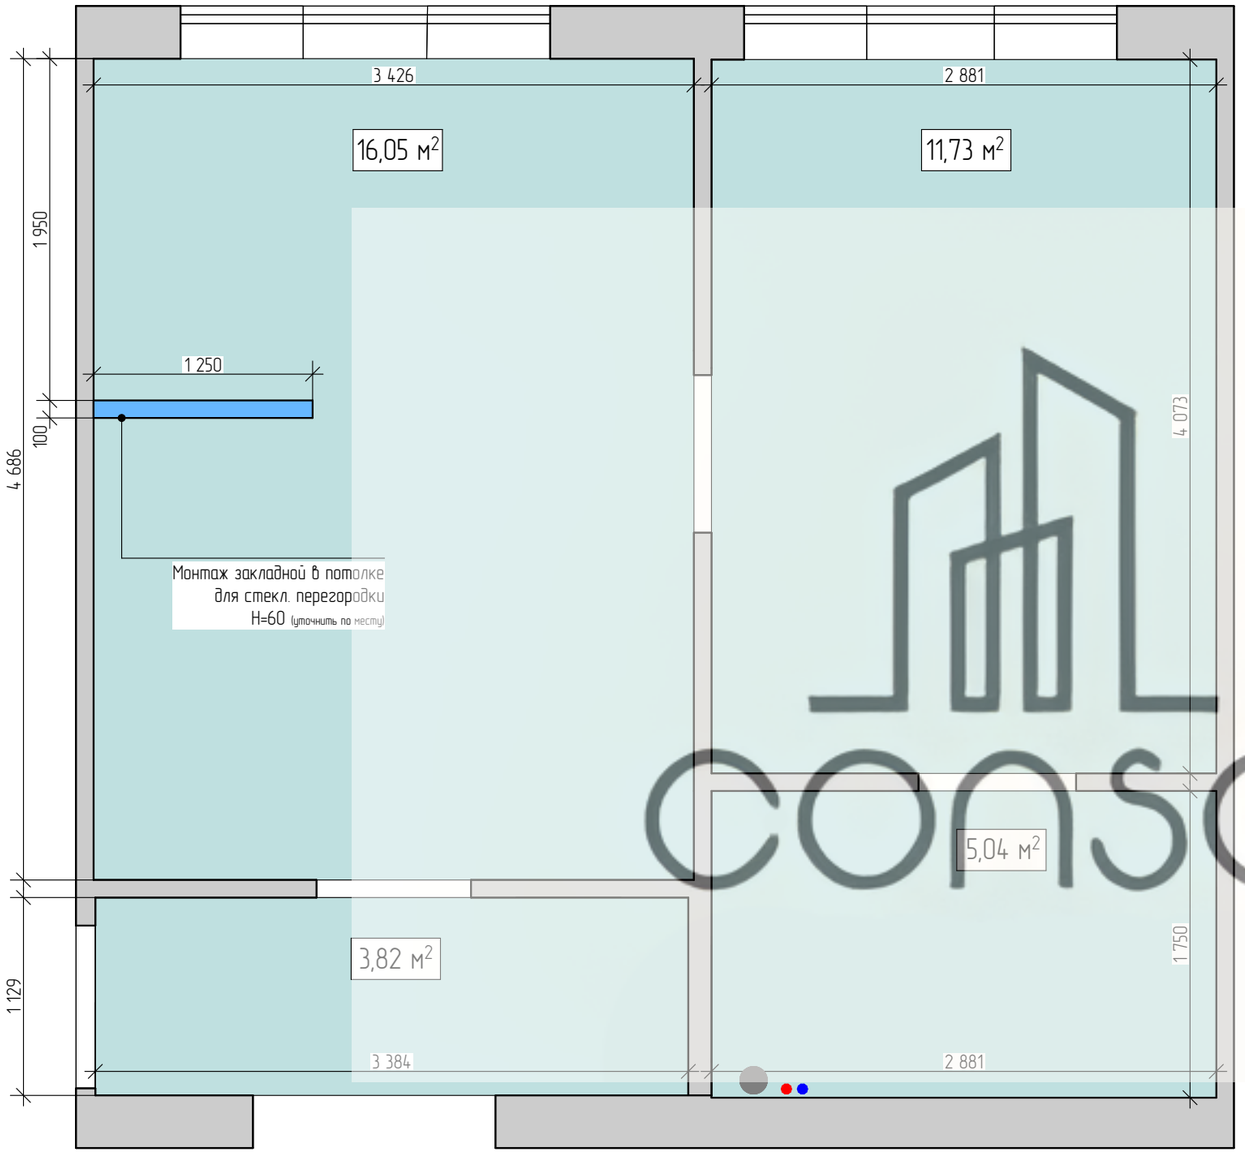

Примечание:
1. Высота потолка дана от уровня чистового пола.
2. Высоту потолка проверить по месту, отметка может измениться в зависимости от конструкций существующего потолка и пола.
3. Пирог потолка согласовать со строителями.
4. Предусмотреть закладные для всех светильников.

План потолков и потолочных карнизов

Дата	Подпись	Стадия	Лист	Листов
			28	56

CONSOL
от идеи до воплощения

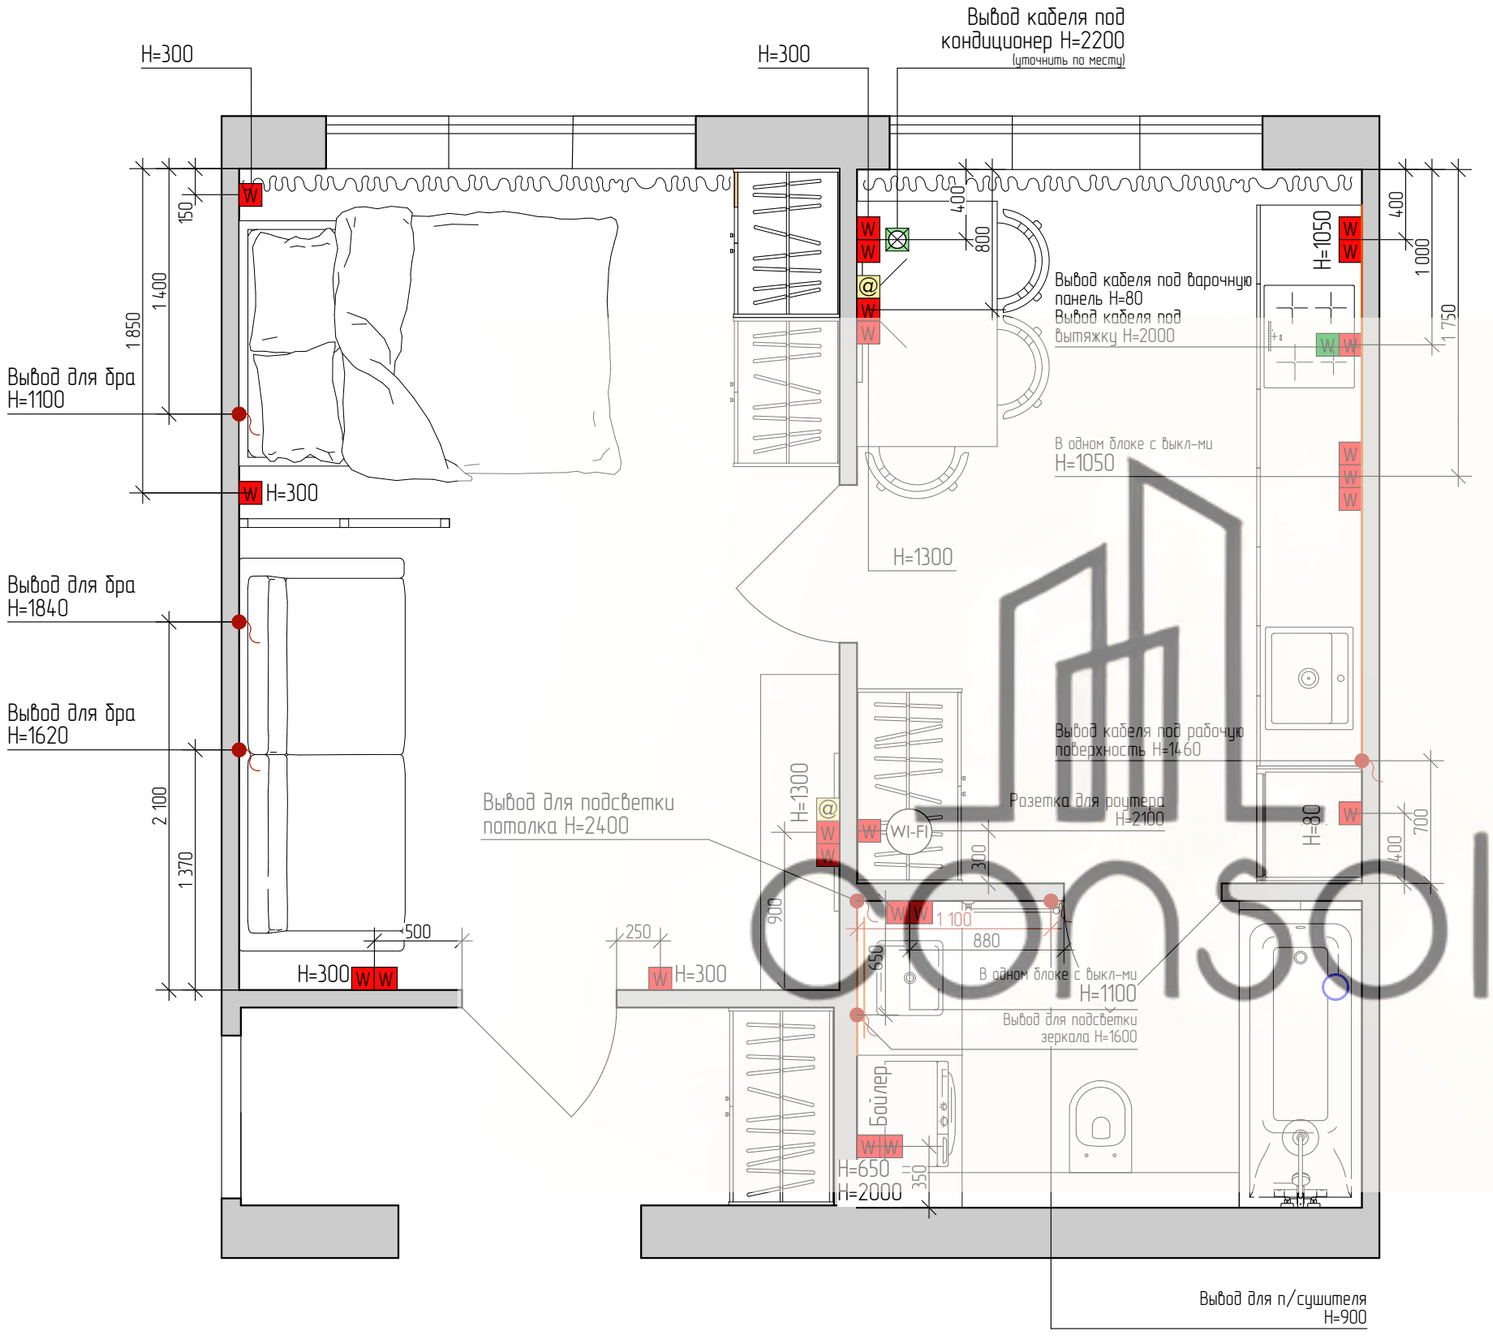

План расстановки электроустановочного оборудования

Поз.	Обозначение	Наименование	Кол-во
1	W	Розетка электрическая	40
2	@	Интернет-розетка	3
3		Вывод кабеля под кондиционер	2
4	W	Розетка силовая Под варочную поверхность	1
5		Принудительная вытяжка	1
6		Эл. вывод кабеля	20

ПРИМЕЧАНИЕ:

1. За 0.000 принята отметка чистого пола этажа.
2. Смотреть совместно с развертками.
3. Н установки розеток - 300 мм от уровня чистого пола, если не указано иного.
4. Привязки указаны по центру блоков.
5. Расположение розеток на кухне уточнить с поставщиком кухни.
6. Отметку выводов кабелей под кондиционеры, принудительную вентиляцию, подсветку заказной мебели согласовать с поставщиком.
7. Все электрические выводы (в том числе для люстр,подвесов и бра) сделать с запасом не менее 1500 мм.
8. Цвет электроустановочного оборудования см. в спецификации.
9. Необходимость использования силовых розеток уточнить после выбора бытовой техники.

План расстановки электроустановочного оборудования

Дата	Подпись	Стадия	Лист	Листов
			29	56

consol
от идеи до воплощения

План расположения выключателей

Поз.	Обозначение	Наименование	Кол-во
1		Выключатель одноклавишный	5
2		Выключатель двухклавишный	2

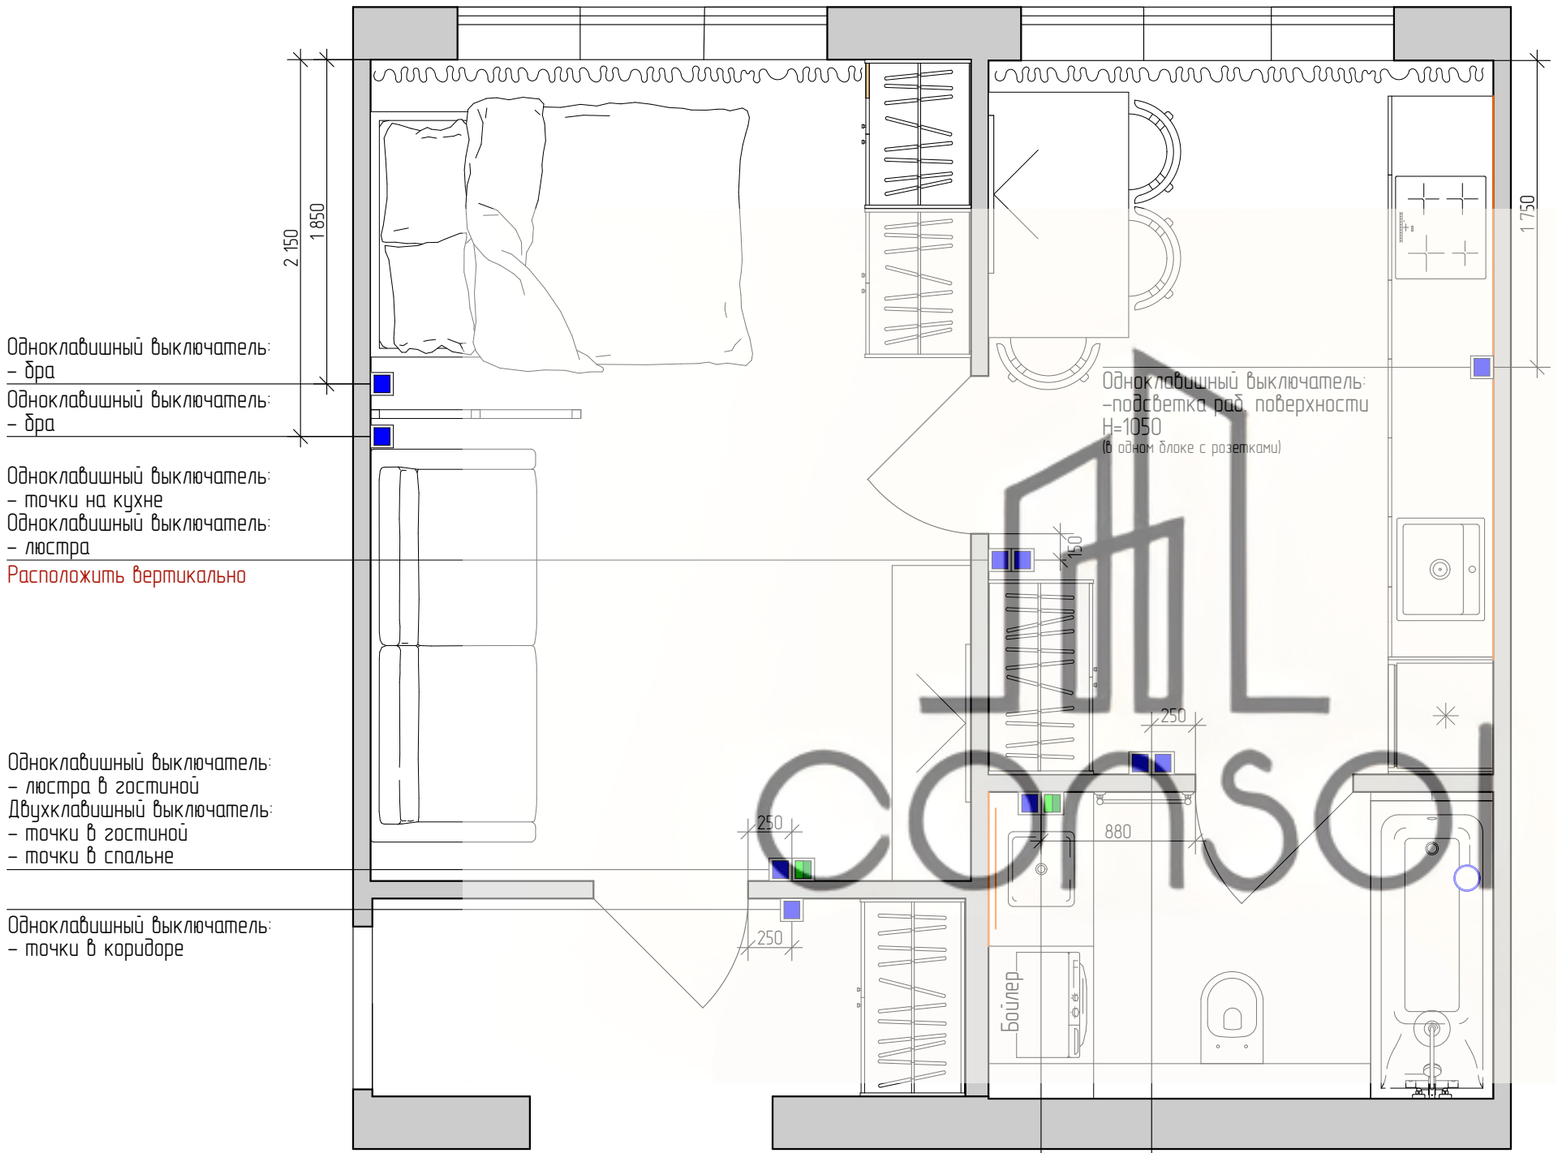

ПРИМЕЧАНИЕ:

1. Смотреть совместно с развертками.
2. Расстановка электрических выводов, выключателей и розеток в зоне кухонной мебели является предварительной и будет уточнена изготовителем после утверждения Заказчиком модели кухни и расстановки баз.
3. Все выключатели установить на высоте 900 мм от уровня чистого пола, если не указано другое.
4. Все электрические выводы (в том числе для люстр,подвесов и бра сделать с запасом не менее 1500 мм.
5. Привязка выключателей, которые совмещенены в одном блоке с розетками, дана по центру блока

План расположения выключателей

Дата	Подпись	Стадия	Лист	Листов
			30	56

consol
от идеи до воплощения

СПЕЦИФИКАЦИЯ ЭЛЕКТРОУСТАНОВОЧНОГО ОБОРУДОВАНИЯ

Поз.	Наименование	Внешний вид	Кол-во
1	Розетка с заземлением Скрытый монтаж, винтовые клеммы Schneider Electric Atlas Design Цвет: белый Арт.: ATN000143		23 шт.
2	Выключатель 1-клавишный Скрытый монтаж Schneider Electric Atlas Design Цвет: белый Арт.: ATN000111		10 шт.
3	Выключатель 2-клавишный Скрытый монтаж Schneider Electric Atlas Design Цвет: белый Арт.: ATN000151		2 шт.
4	Розетка компьютерная Скрытый монтаж Schneider Electric Atlas Design Цвет: белый Арт.: ATN000183	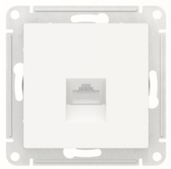	2 шт.
5	Рамка 1-постовая Schneider Electric Atlas Design Цвет: белый Арт.: ATN000101		10 шт.
6	Рамка 2-постовая Schneider Electric Atlas Design Цвет: белый Арт.: ATN000102		7 шт.
7	Рамка 3-постовая Schneider Electric Atlas Design Цвет: белый Арт.: ATN000103		2 шт.

СПЕЦИФИКАЦИЯ ЭЛЕКТРОУСТАНОВОЧНОГО ОБОРУДОВАНИЯ

Поз.	Наименование	Внешний вид	Кол-во
8	Рамка 4-постовая Schneider Electric Atlas Design Цвет: белый Арт.: ATN001004		2 шт.
9			
10			
11			
12			

consol

Спецификация электроустановочного оборудования				
	Подпись	Стадия	Лист	Листов
			31	56

consol
от идеи до воплощения

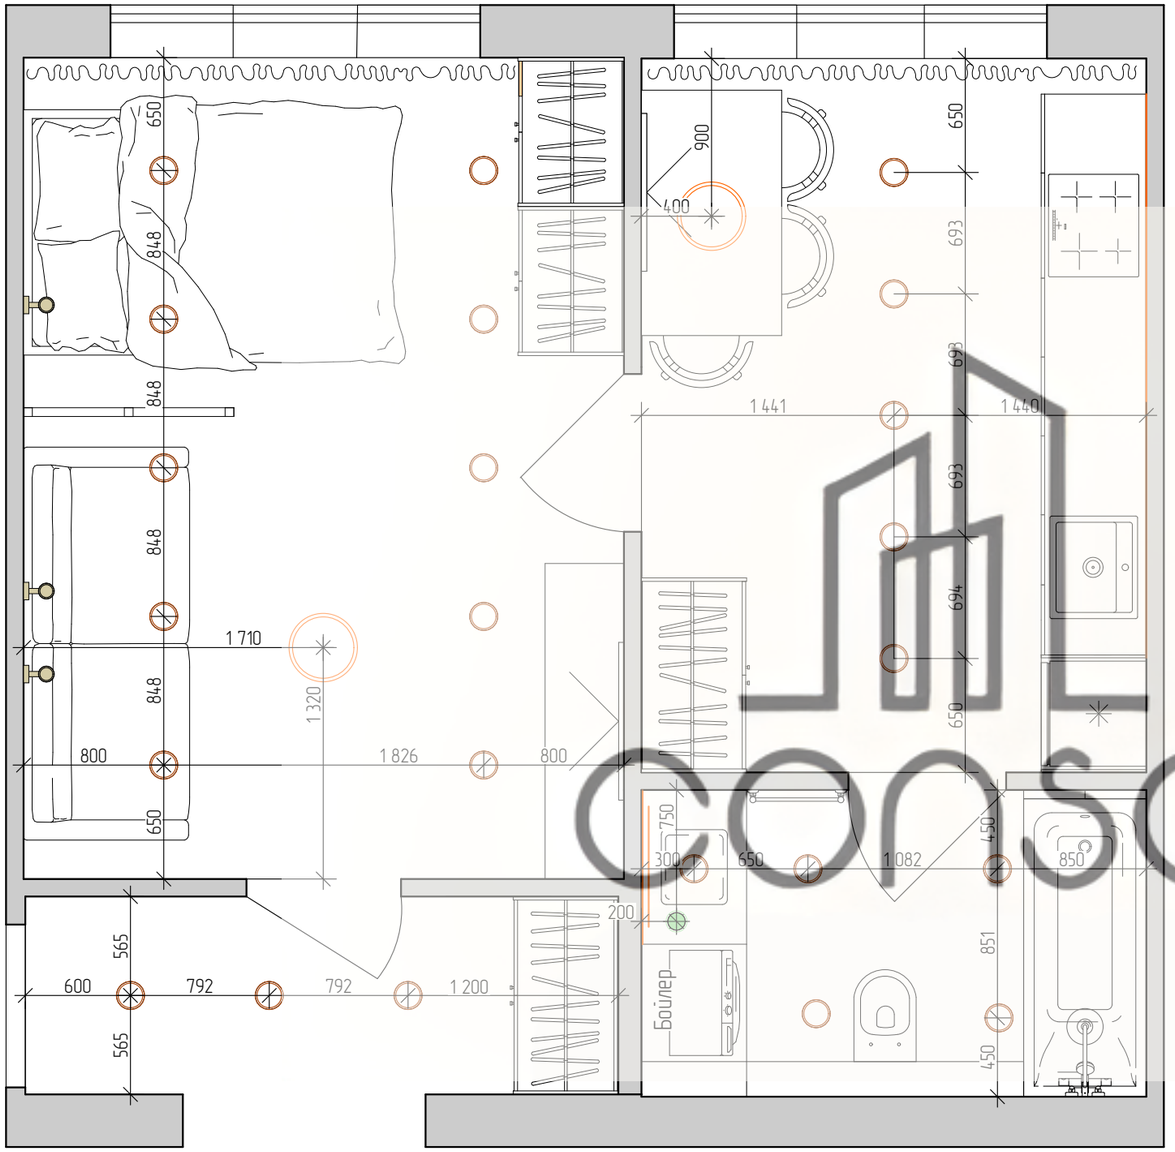

План расположения осветительных приборов

Поз.	Обозначение	Наименование	Вид	Кол-во	Примечание
1		Встраиваемый светильник Denkirs DK3020-WH Цвет: белый Артикул: DK3020-WH		23 шт.	Встраиваемый светильник
2		Светильник настенный Kanggubo, E27 Цвет: белый Артикул: 1542782613		1 шт.	Бра, спальня
3		Люстра Mountbatten LED, 60 Вт Артикул: 1760974713		1 шт.	Люстра, гостиная
4		Бра Crystal Lux Цвет: золото Артикул: REAL AP18W LED BRASS		1 шт.	Бра, гостиная
5		Бра Crystal Lux Цвет: золото Артикул: REAL AP26W LED BRASS		1 шт.	Бра, гостиная
6		Люстра потолочная, G9 Цвет:белый+золото Артикул: 1075776959		1 шт.	Люстра, кухня
7		Zidrill Люстра подвесная, LED Цвет: белый + черный Артикул: 1852494776		1 шт.	Подвесной светильник, ванная
8		Светодиодная лента			

ПРИМЕЧАНИЕ:
1. Смотреть совместно с развертками и планом потолка.
2. Предусмотреть закладные для светильников.
3. При замене светильников может измениться их расположение и количество.
4. Светотехнический расчет делает поставщик освещения, перед покупкой.
5. Расстановка электрических выводов, выключателей и розеток в зоне кухонной мебели является предварительной и будет уточнена изготовителем после утверждения Заказчиком модели кухни и расстановки баз.
6. Все выключатели установить на высоте 900 мм от уровня чистого пола, если не указано другое.
7. Все электрические выводы (в том числе для люстр,подвесов и бра сделать с запасом не менее 1500 мм.
8. Привязка выключателей, которые совмещенены в одном блоке с розетками, дана по центру блока.

План расположения осветительных приборов

Дата	Подпись	Стадия	Лист	Листов
			32	56

consol
ОТ ИДЕИ ДО ВОПЛОЩЕНИЯ

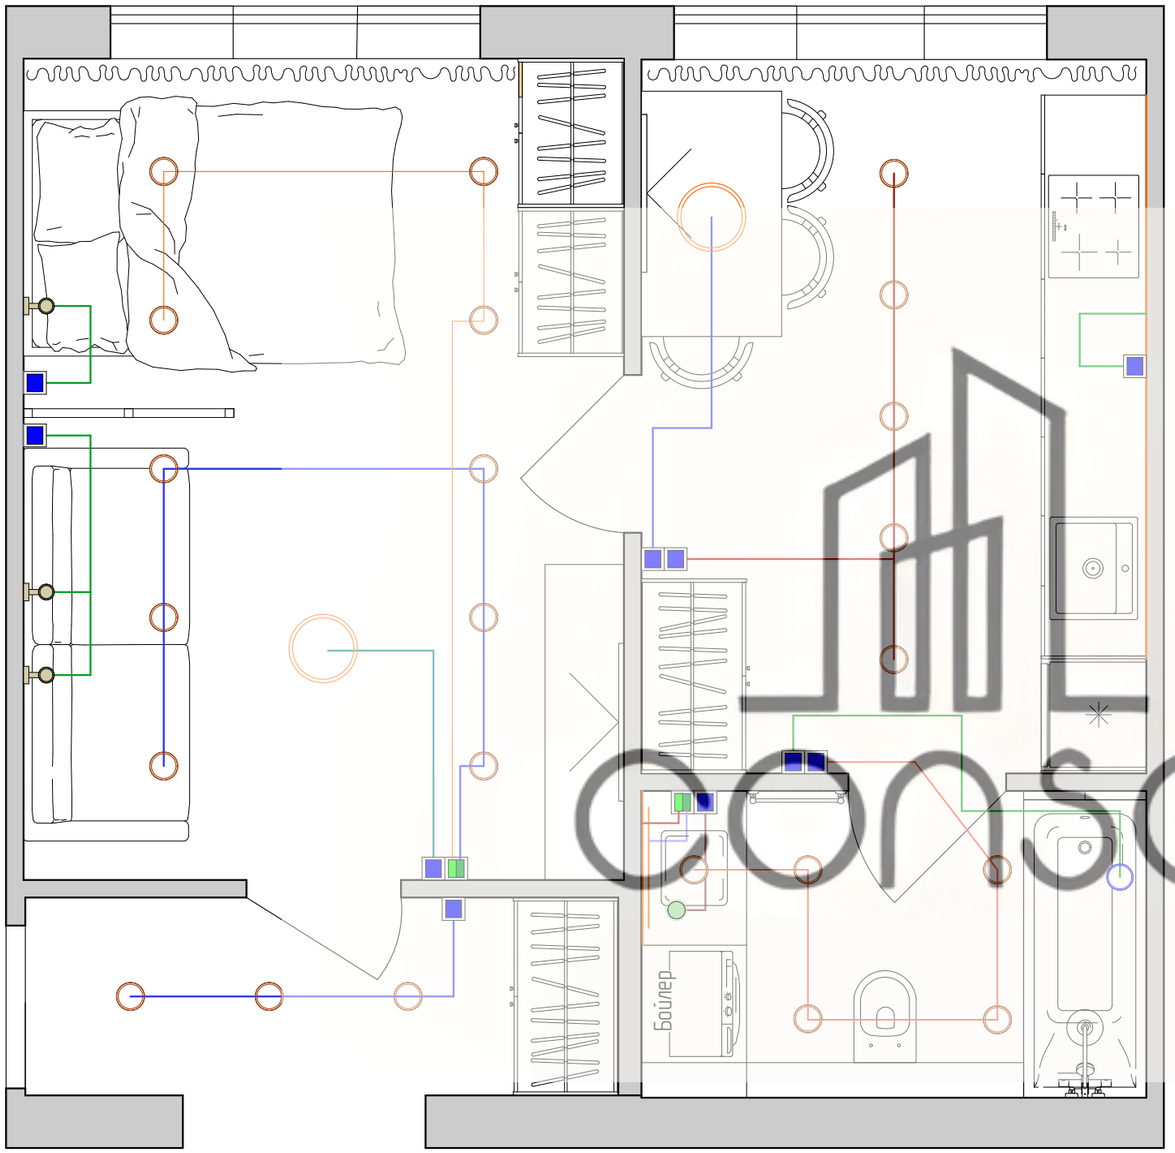

consol

План привязки осветительных приборов к выключателям

ПРИМЕЧАНИЕ:

1. Смотреть совместно с развертками и планом потолка.
2. Предусмотреть закладные для светильников.
3. При замене светильников может измениться их расположение и количество.
4. Светотехнический расчет делвет поставщик освещения, перед покупкой.
5. Расстановка электрических выводов, выключателей и розеток в зоне кухонной мебели является предварительной и будет уточнена изготовителем после утверждения Заказчиком модели кухни и расстановки баз.
6. Все выключатели установить на высоте 900 мм от уровня чистого пола, если не указано другое.
7. Все электрические выводы (в том числе для люстр,подвесов и бра сделать с запасом не менее 1500 мм.
8. Привязка выключателей, которые совмещенены в одном блоке с розетками, дана по центру блока.

План привязки осветительных приборов к выключателям				
Дата	Подпись	Стадия	Лист	Листов
			33	56

consol
от идеи до воплощения

План-схема разверток

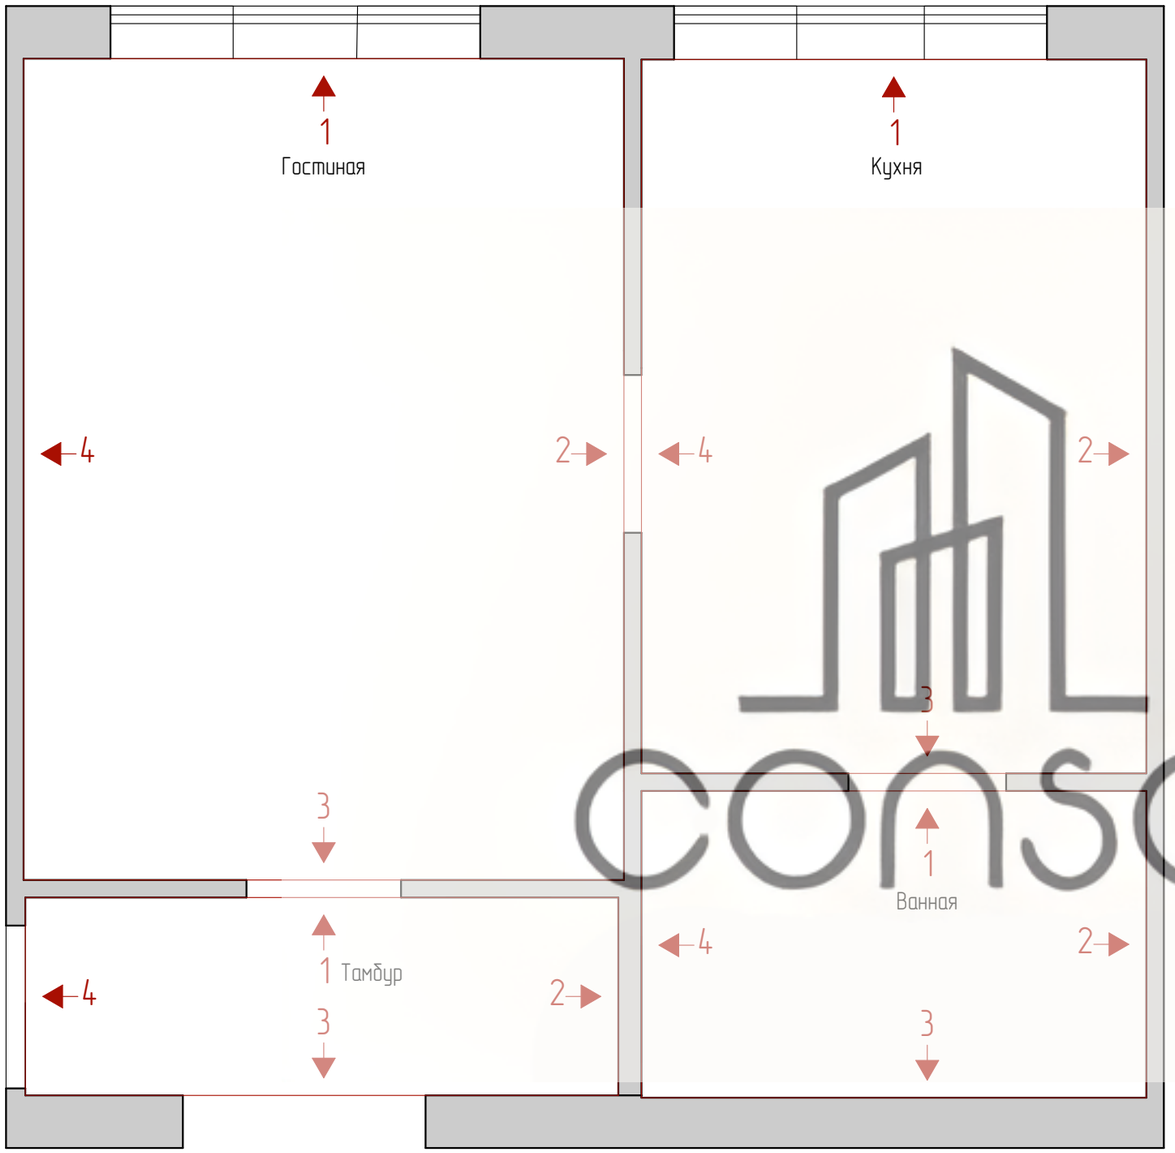

consol

План-схема разверток				
Дата	Подпись	Стадия	Лист	Листов
			34	56

consol
от идеи до воплощения

Развертка стен гостиной

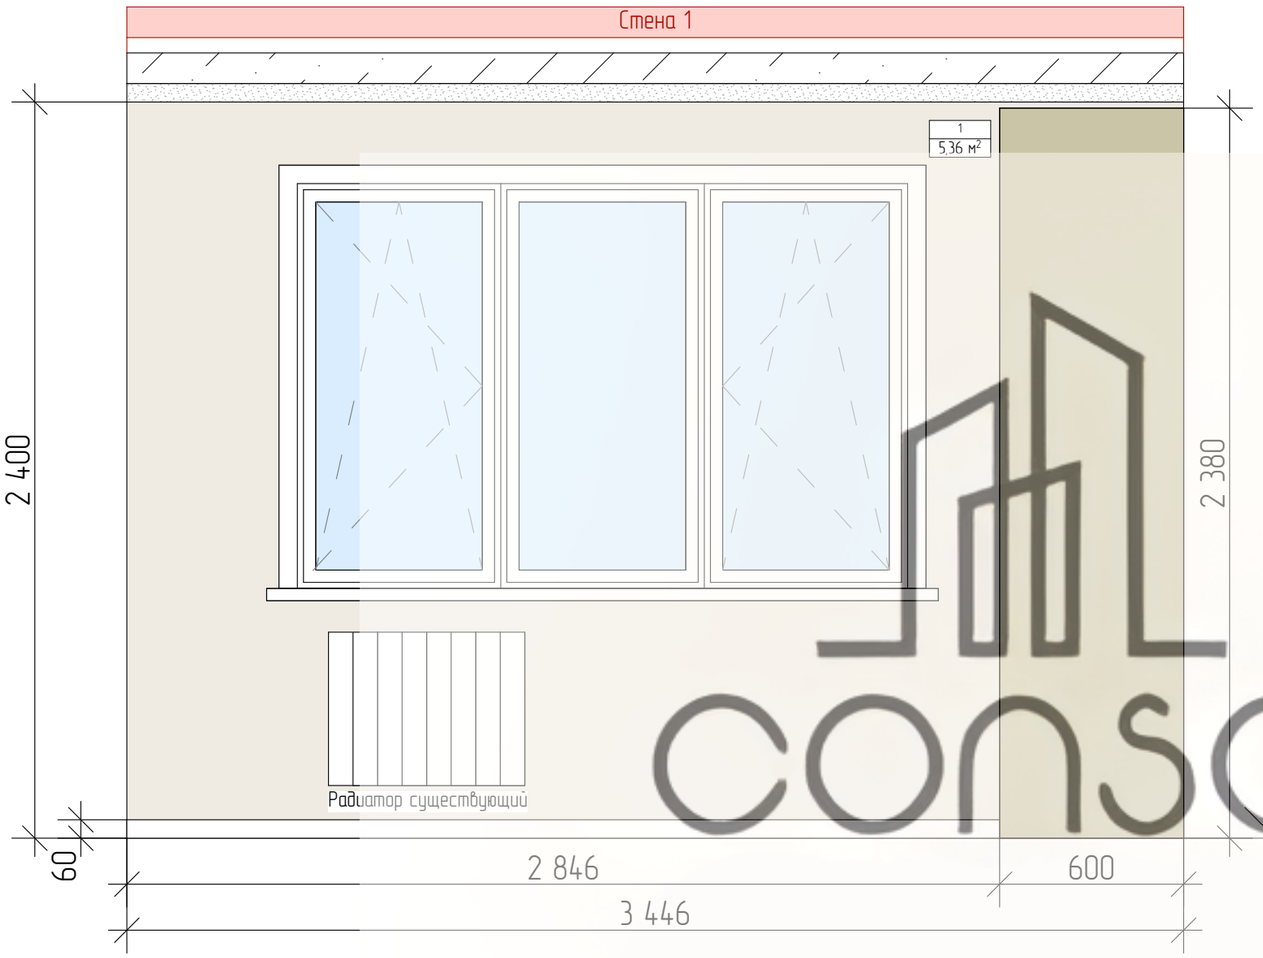

План-схема разверток

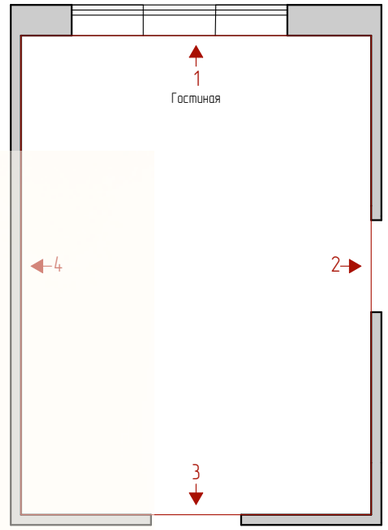

Развертка стен гостиной				
Дата	Подпись	Стадия	Лист	Листов
			35	56

consol
от идеи до воплощения

Развертка стен гостиной

План-схема разверток

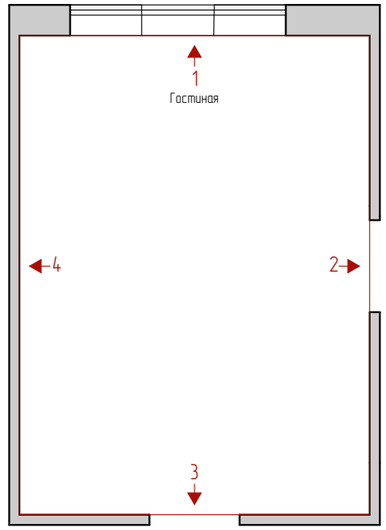

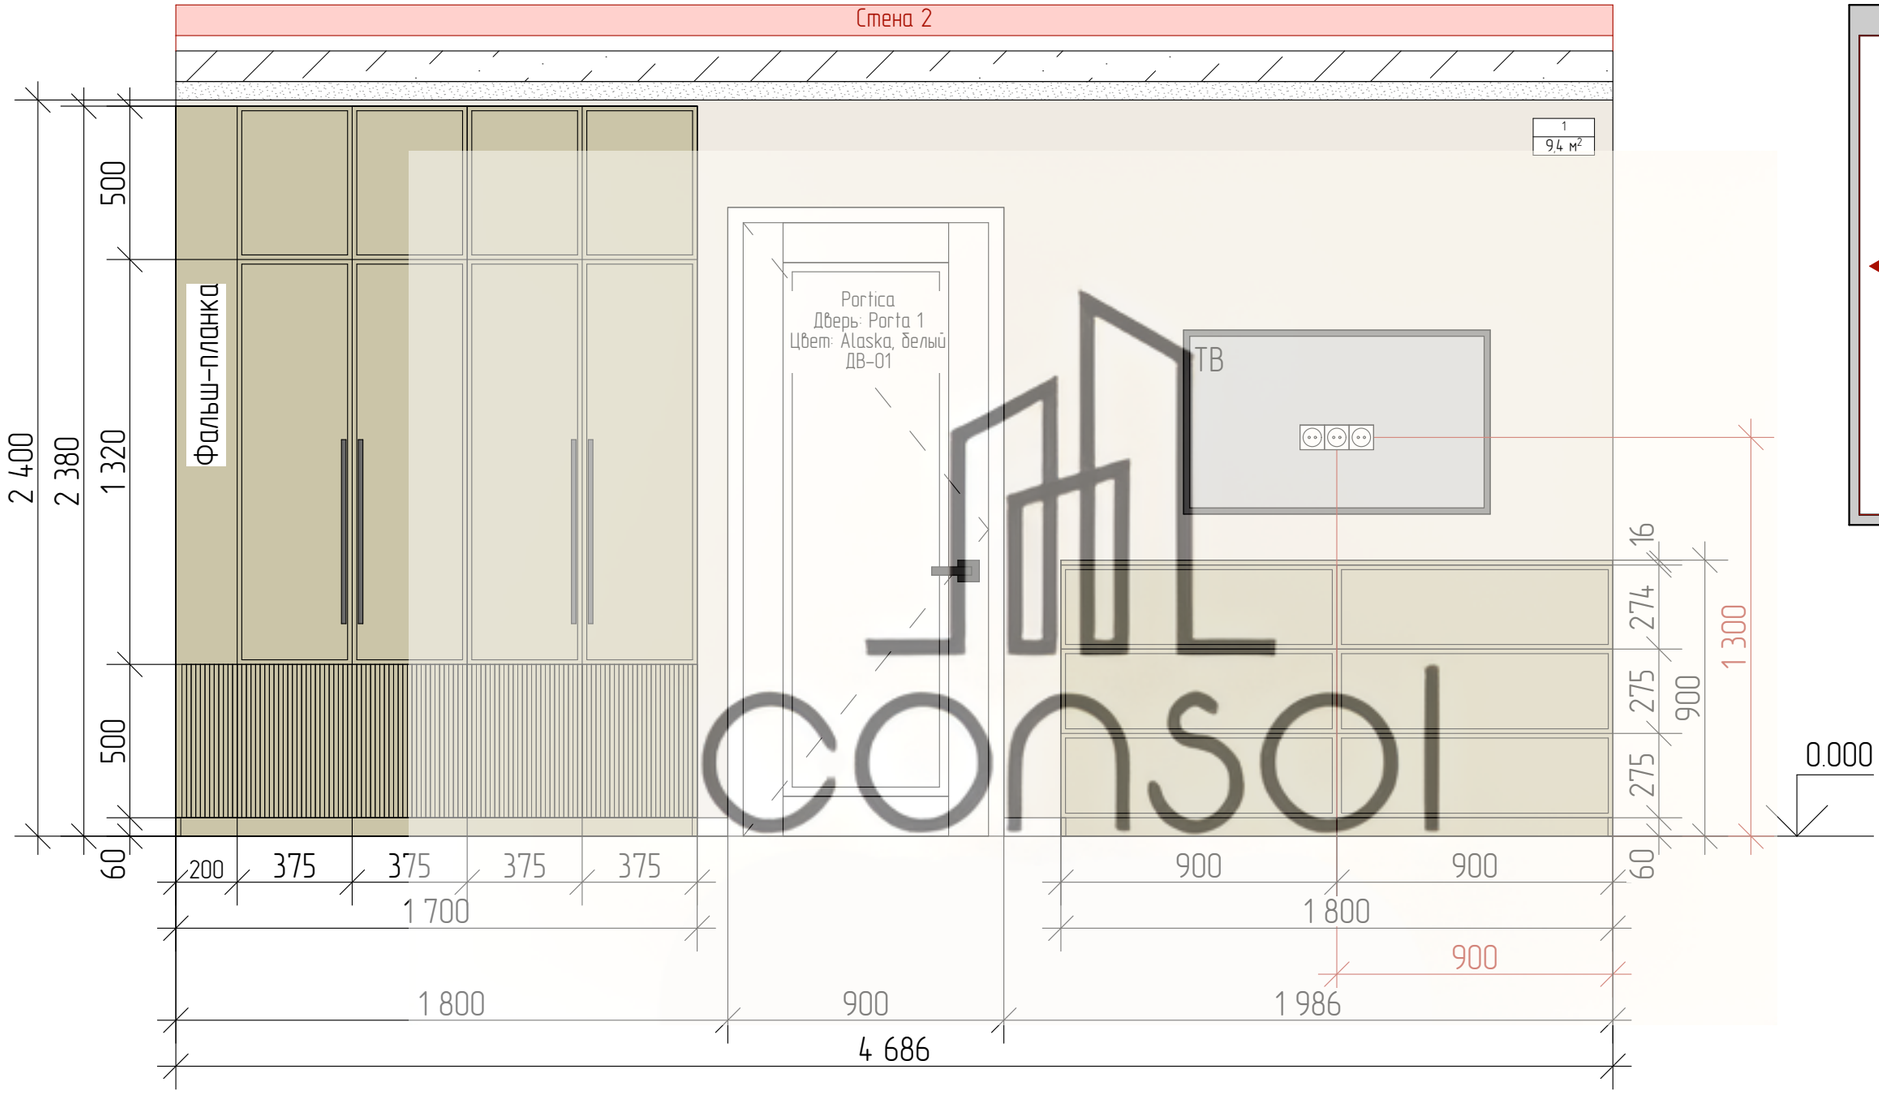

Развертка стен гостиной				
Дата	Подпись	Стадия	Лист	Листов
			36	56

consol
от идеи до воплощения

Развертка стен гостиной

План-схема разверток

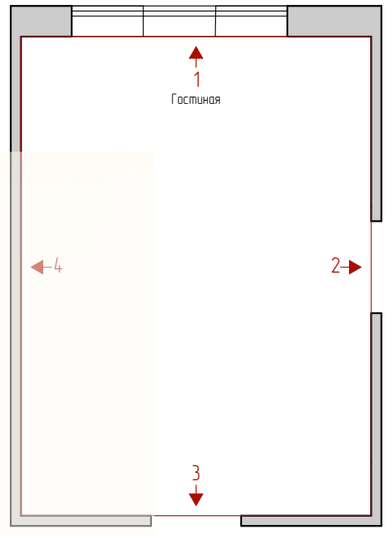

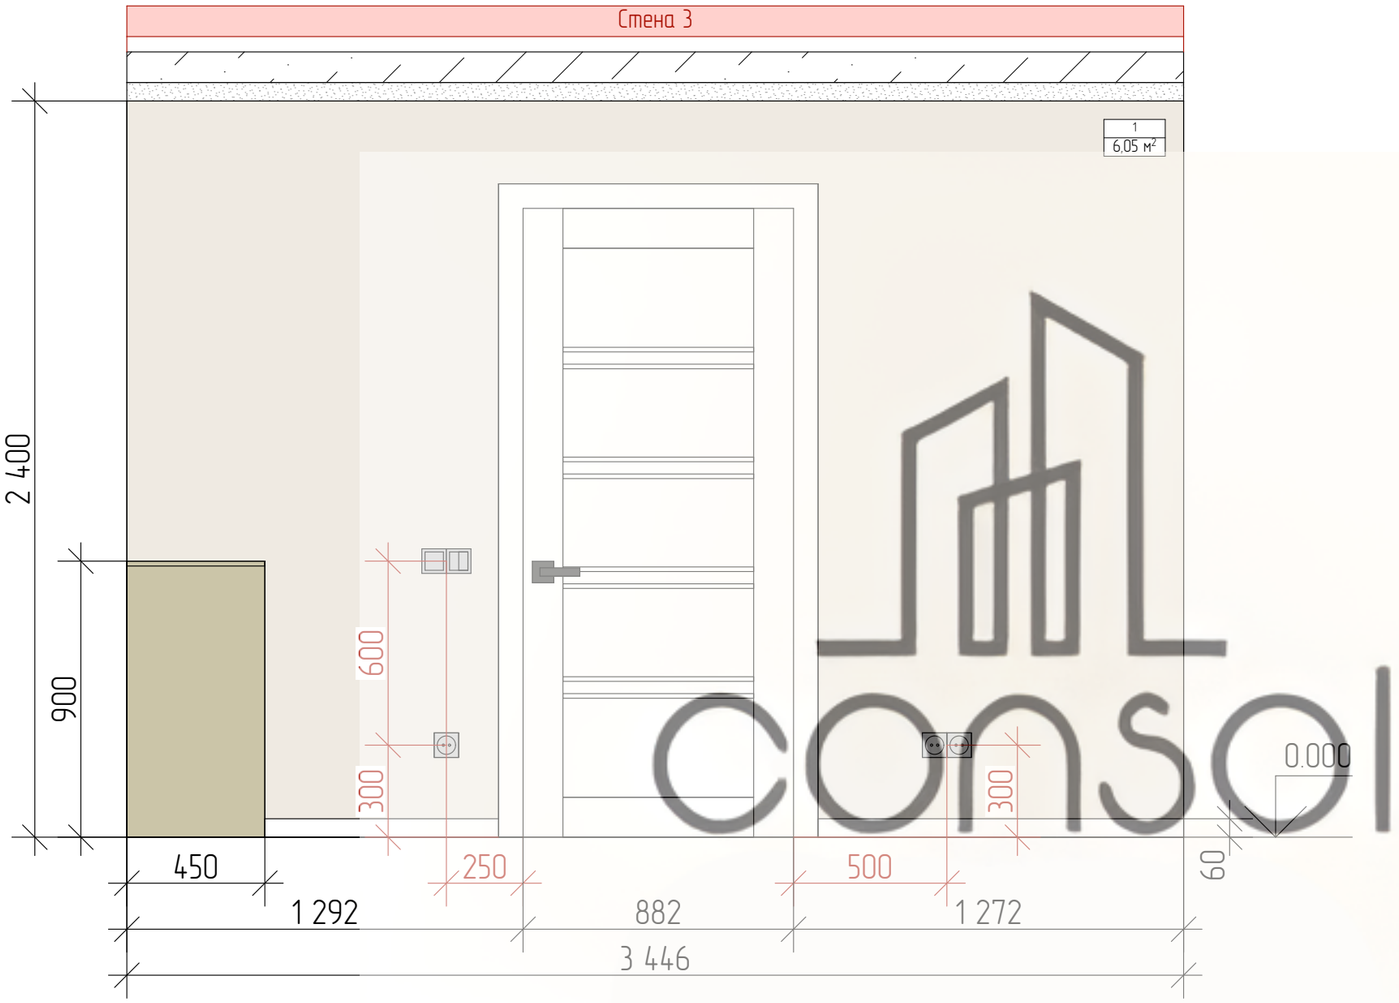

Развертка стен гостиной				
Дата	Подпись	Стадия	Лист	Листов
			37	56

consol
от идеи до воплощения

Развертка стен гостиной

Стеновые панели ARTPOLE
FUSION 600*600, 8 шт.
Выровнить стену под панели!!!

Стекл. перегородка

План-схема разверток

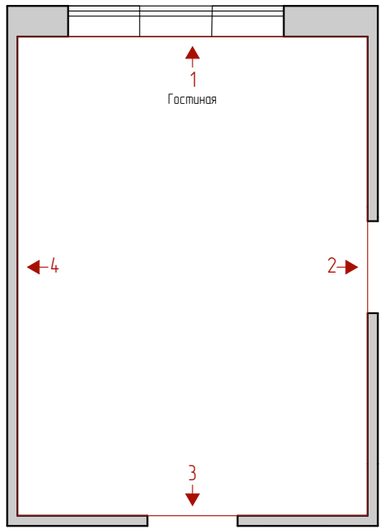

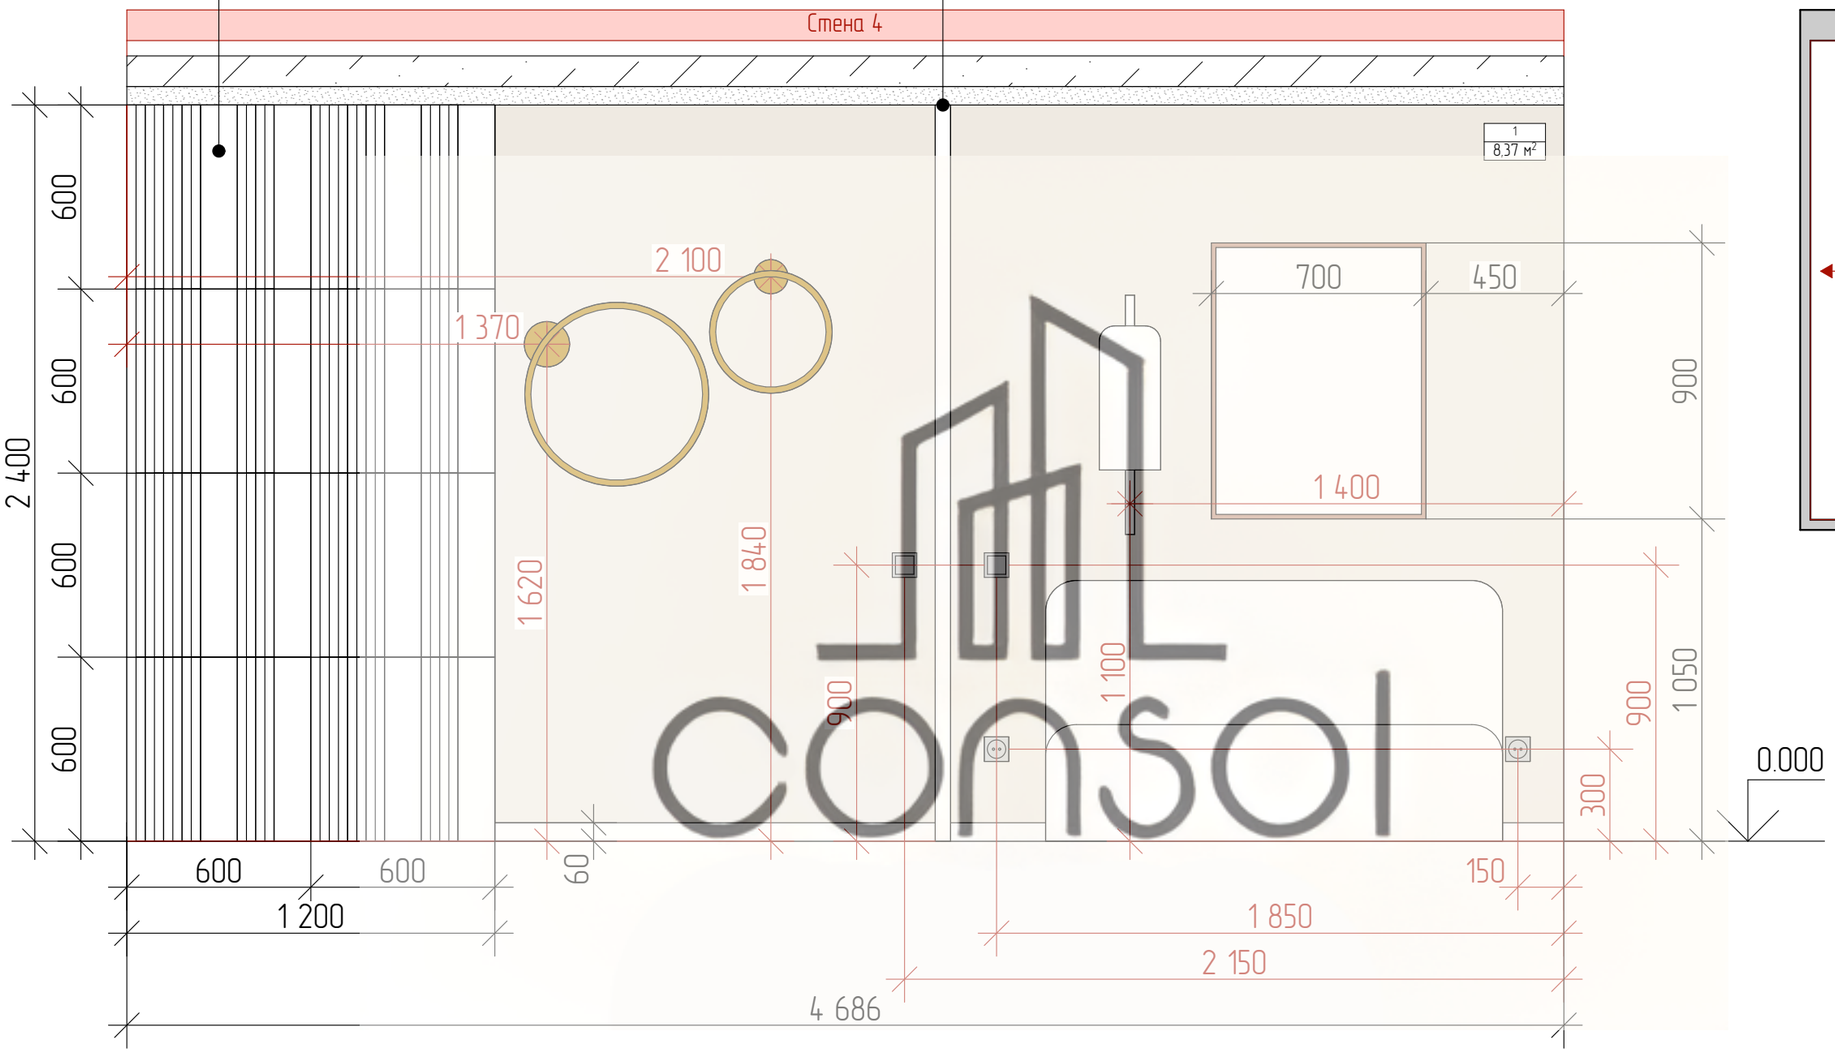

consol

Развертка стен гостиной				
Дата	Подпись	Стадия	Лист	Листов
			38	56

consol
от идеи до воплощения

Модель заказной мебели. Гостиная. Шкаф

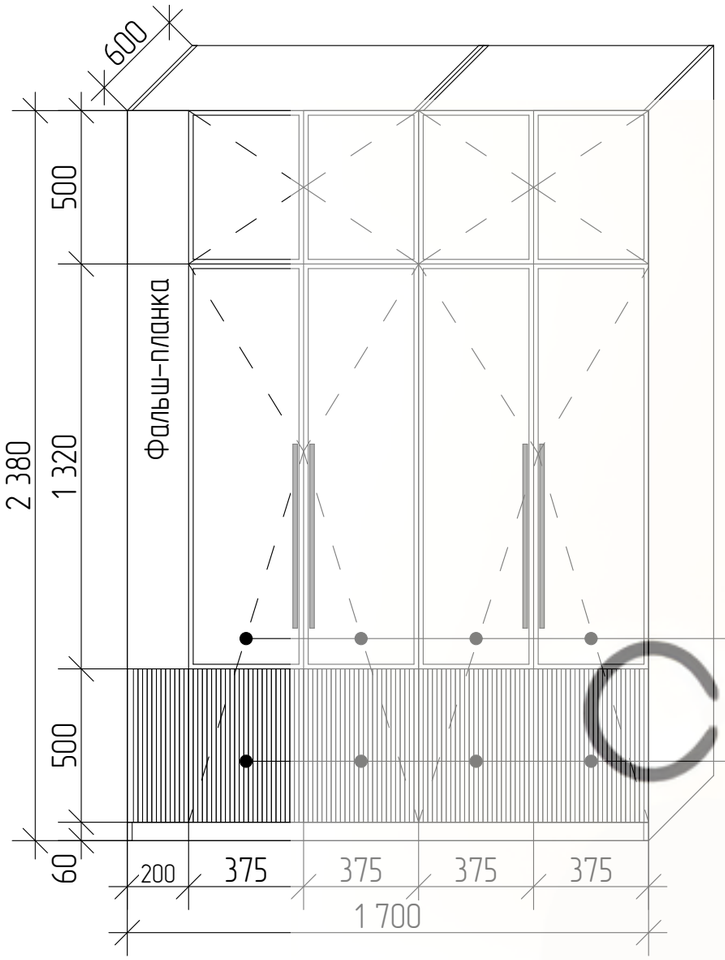

Внутреннее наполнение

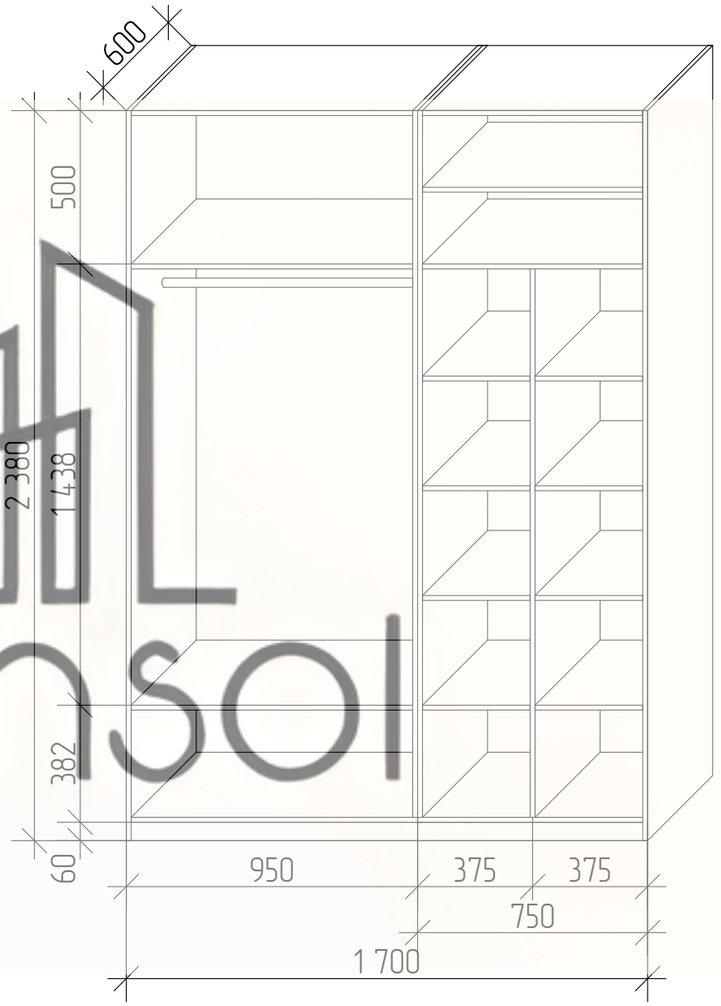

Фасадный фасад
consol

Модель заказной мебели. Гостиная				
Дата	Подпись	Стадия	Лист	Листов
			39	56

consol
от идеи до воплощения

Модель заказной мебели. Гостиная. Комод

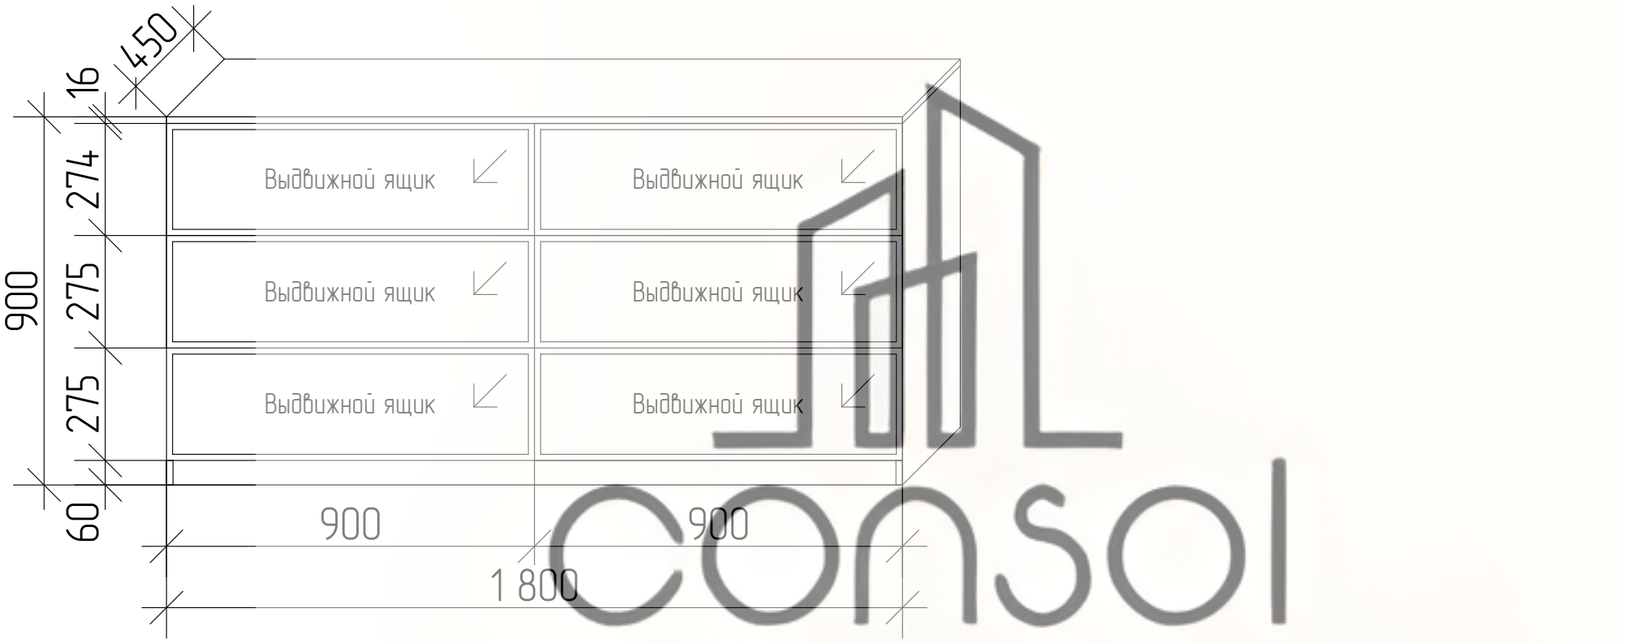

Модель заказной мебели. Гостиная				
Дата	Подпись	Стадия	Лист	Листов
			40	56

consol
от идеи до воплощения

Развертка стен кухни

План-схема разверток

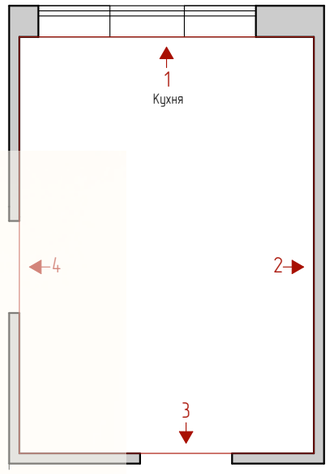

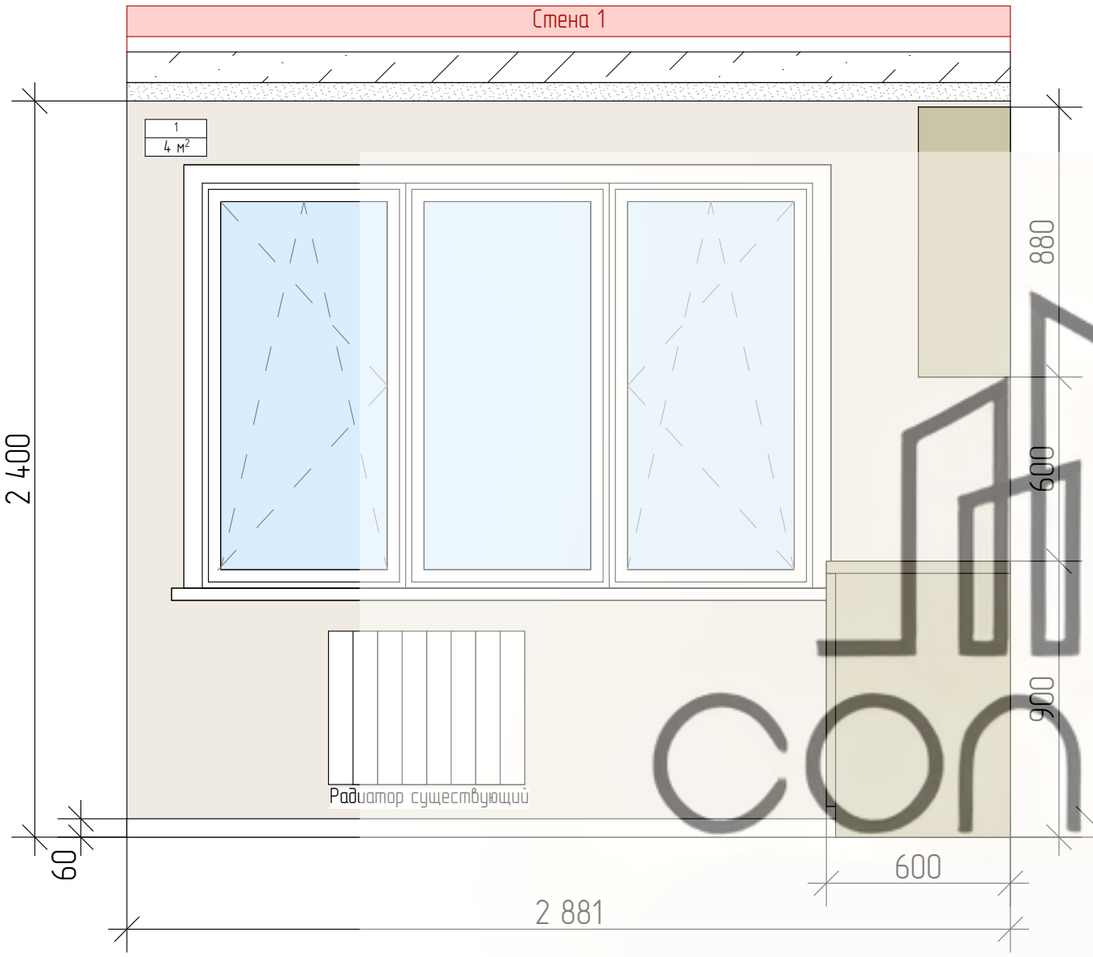

Развертка стен кухни				
Дата	Подпись	Стадия	Лист	Листов
			41	56

consol
от идеи до воплощения

Развертка стен кухни

Керамогранит Kerama Marazzi
Монте Тиберио бежевый
600*1995

Подсветка фартука

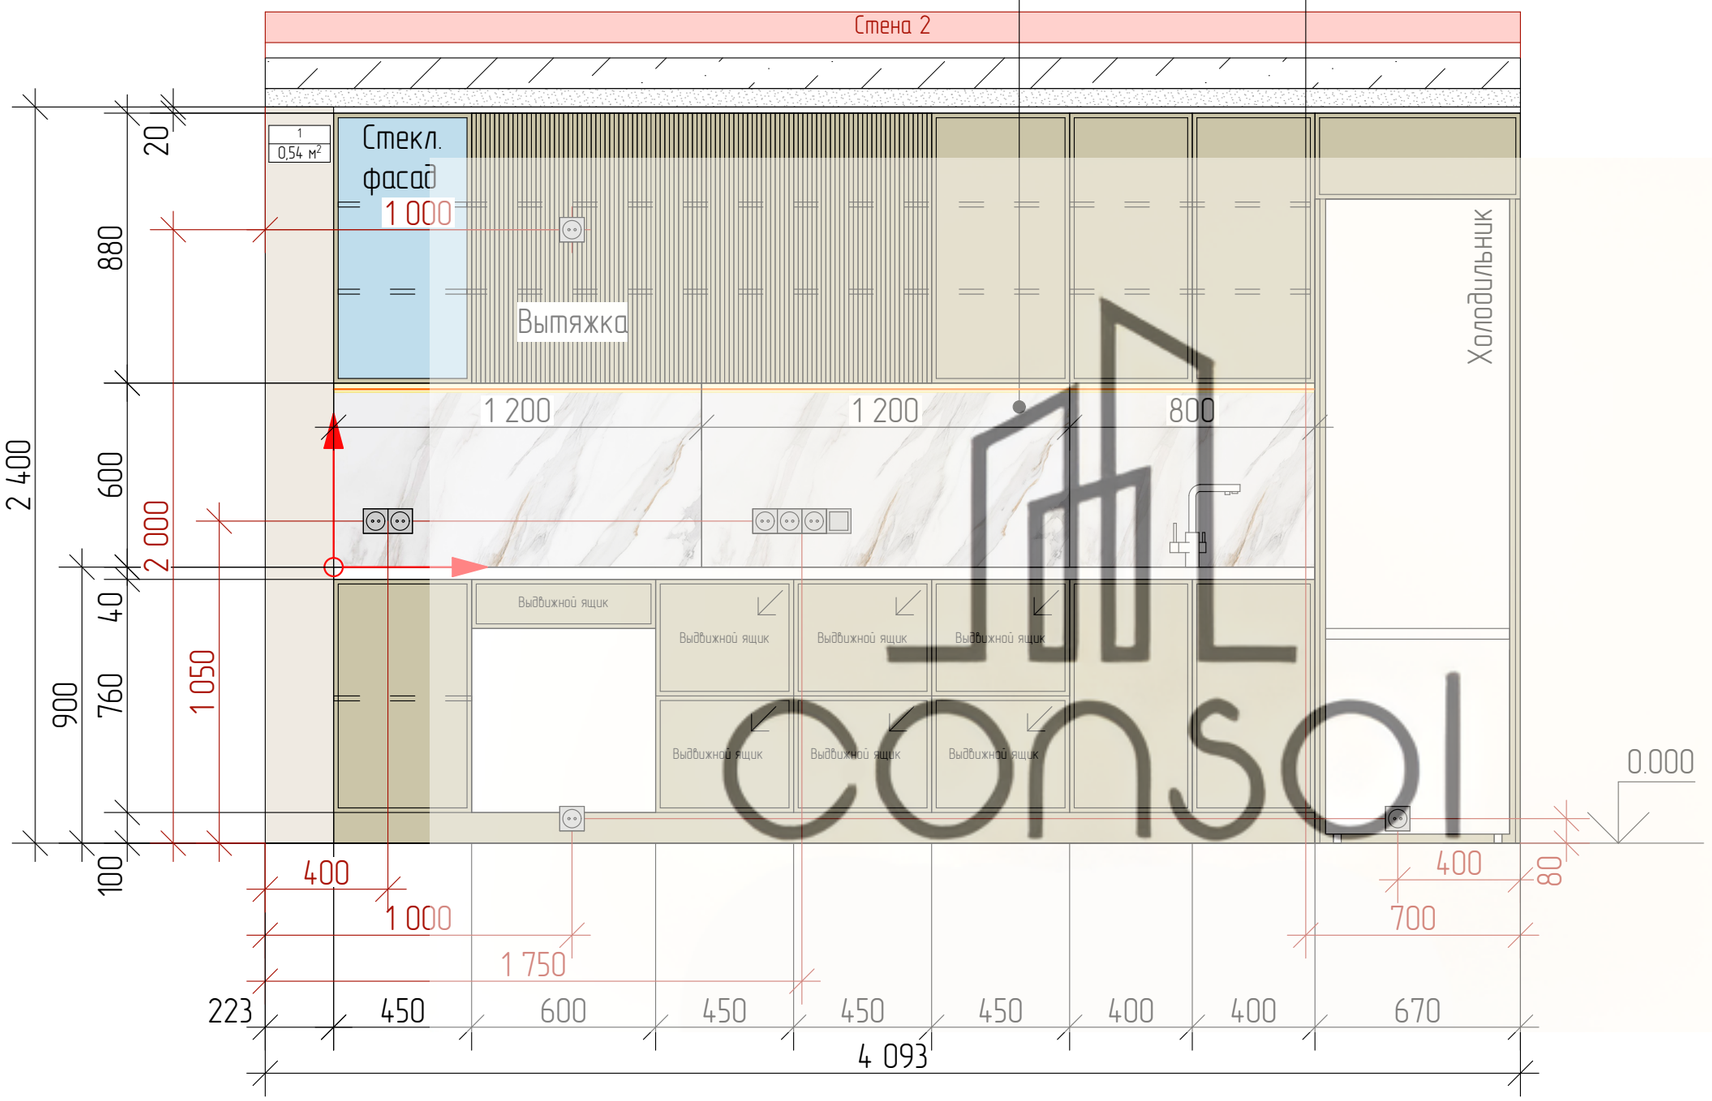

План-схема разверток

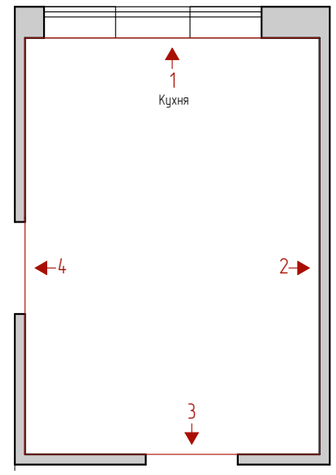

Развертка стен кухни				
Дата	Подпись	Стадия	Лист	Листов
			42	56

consol
от идеи до воплощения

Развертка стен кухни

План-схема разверток

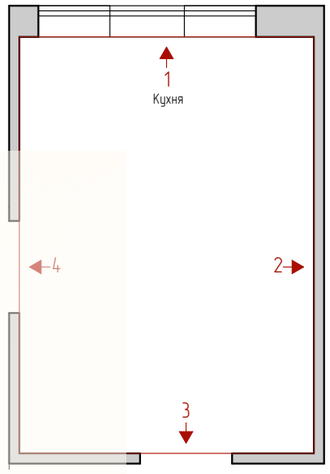

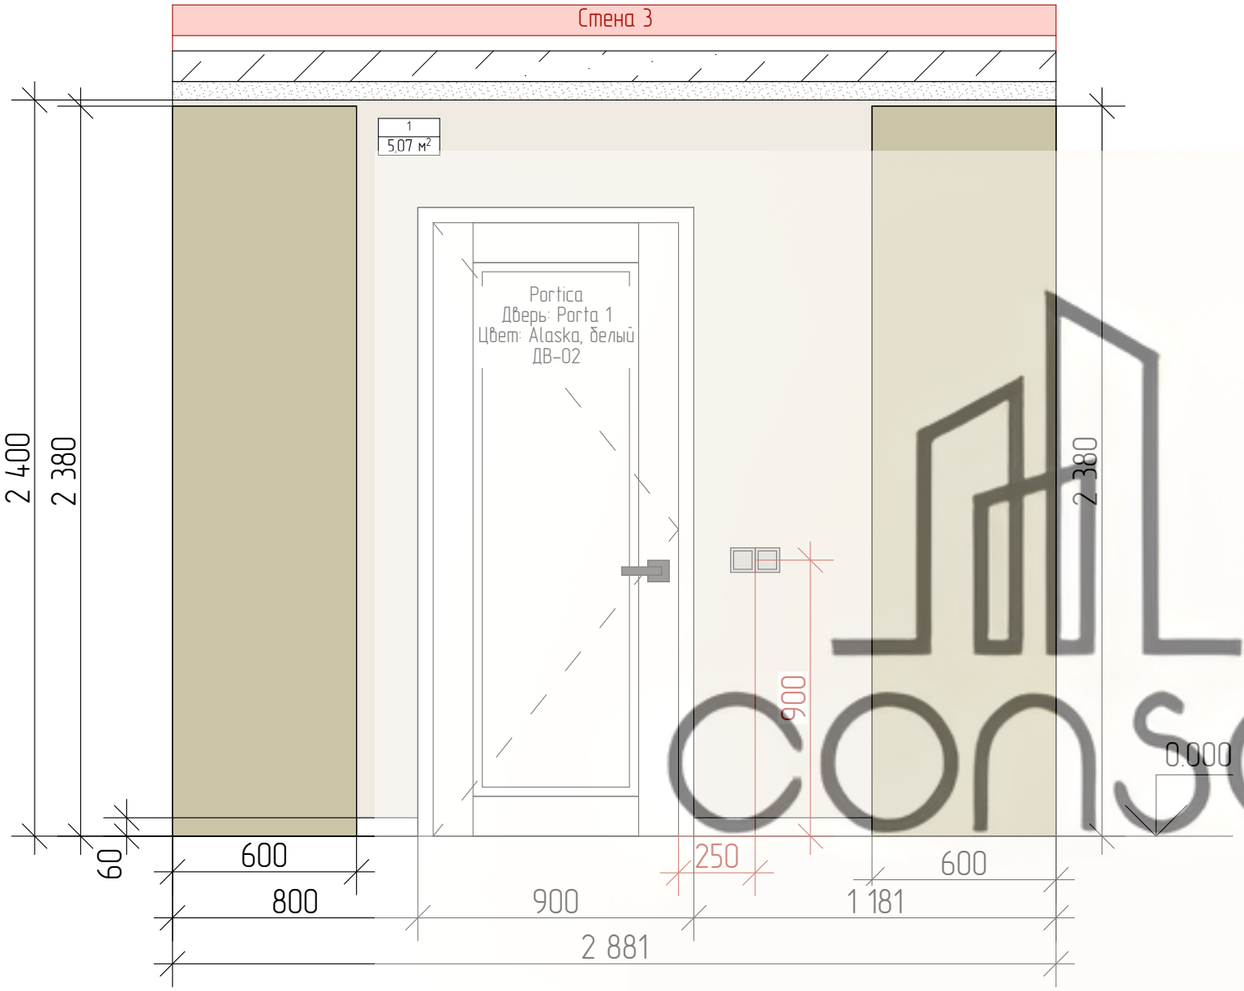

Развертка стен кухни				
Дата	Подпись	Стадия	Лист	Листов
			43	56

consol
от идеи до воплощения

Развертка стен кухни

План-схема разверток

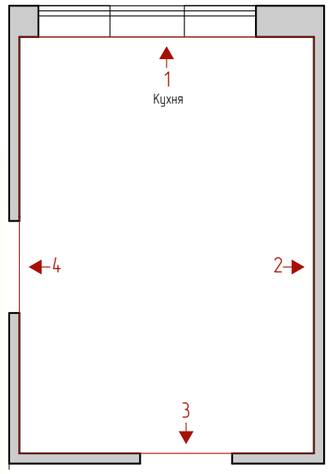

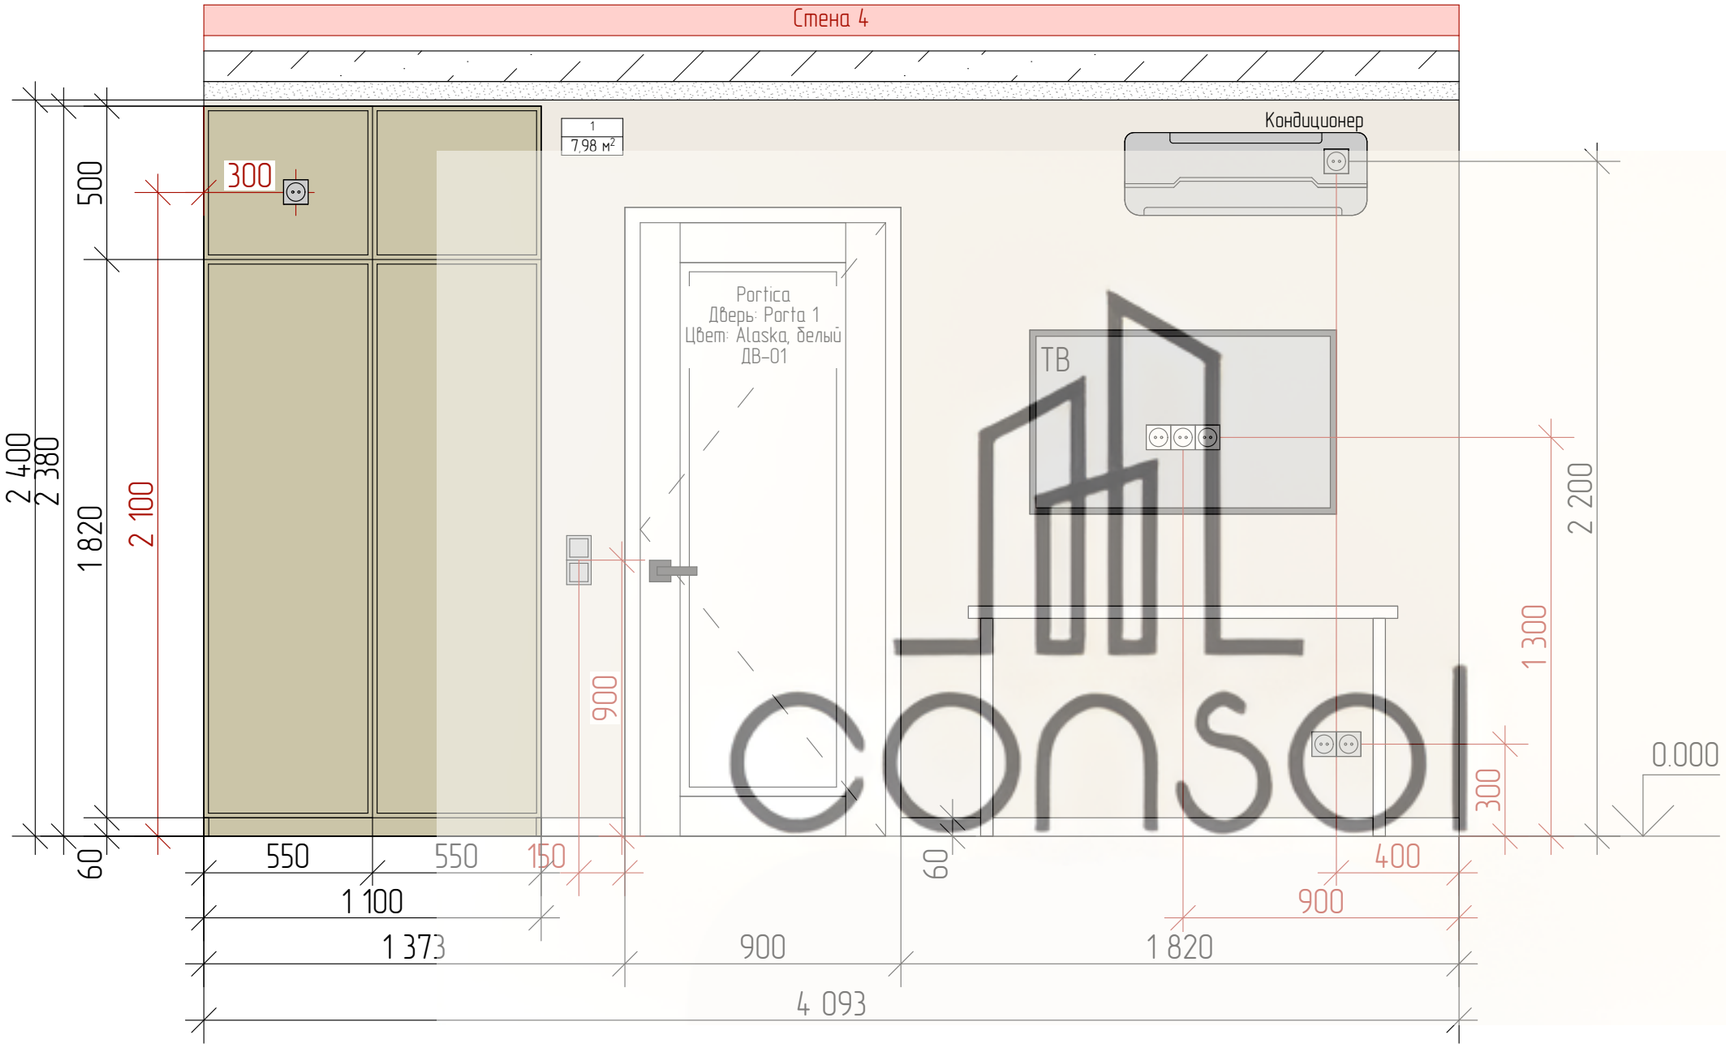

Развертка стен кухни				
Дата	Подпись	Стадия	Лист	Листов
			44	56

consol
от идеи до воплощения

Модель заказной мебели. Кухня

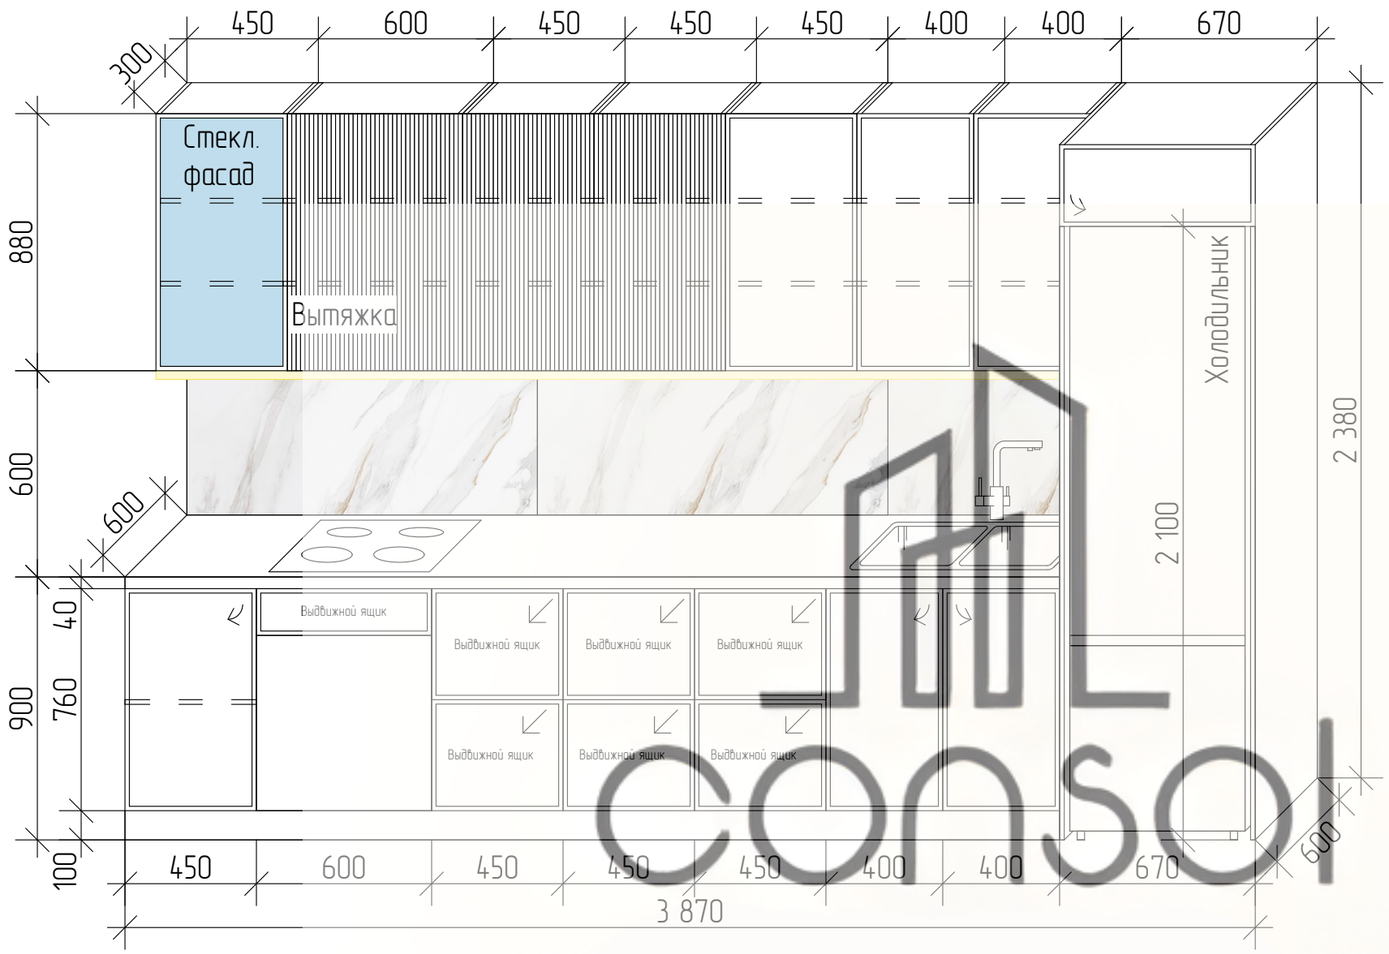

Вид сверху

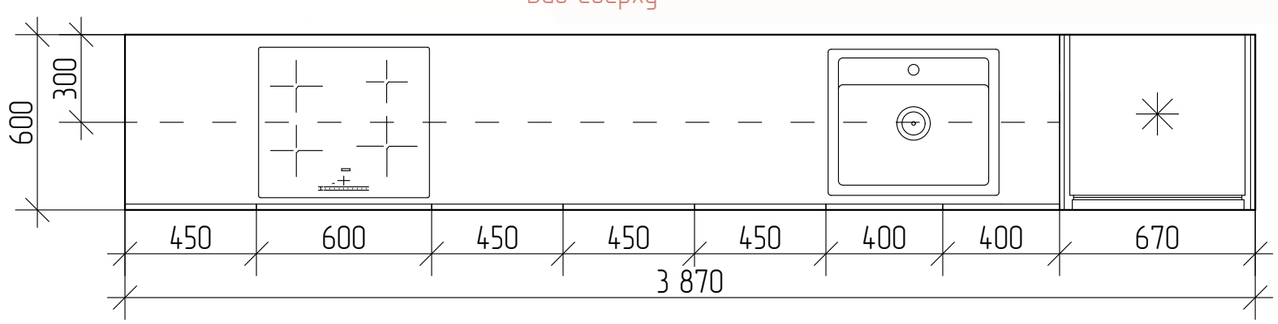

Модель заказной мебели. Кухня				
Дата	Подпись	Стадия	Лист	Листов
			45	56

consol
от идеи до воплощения

Модель заказной мебели. Кухня. Шкаф

Внутреннее наполнение

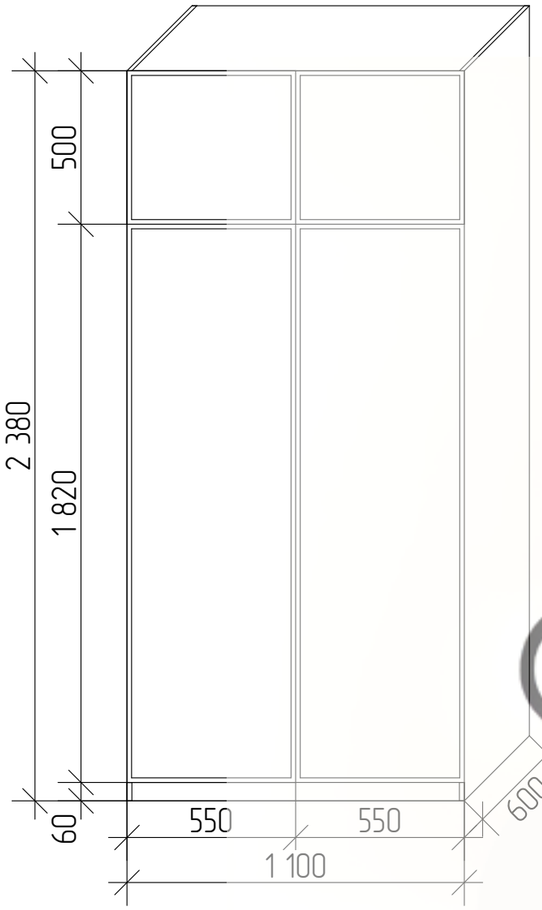

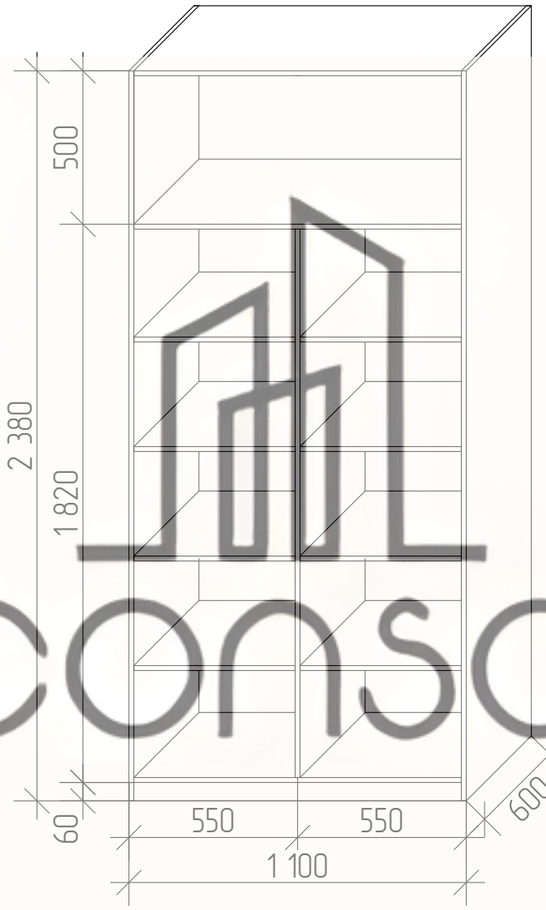

consol

Модель заказной мебели. Кухня				
Дата	Подпись	Стадия	Лист	Листов
			46	56

consol
от идеи до воплощения

Развертка стен ванной

План-схема разверток

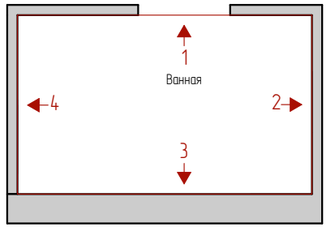

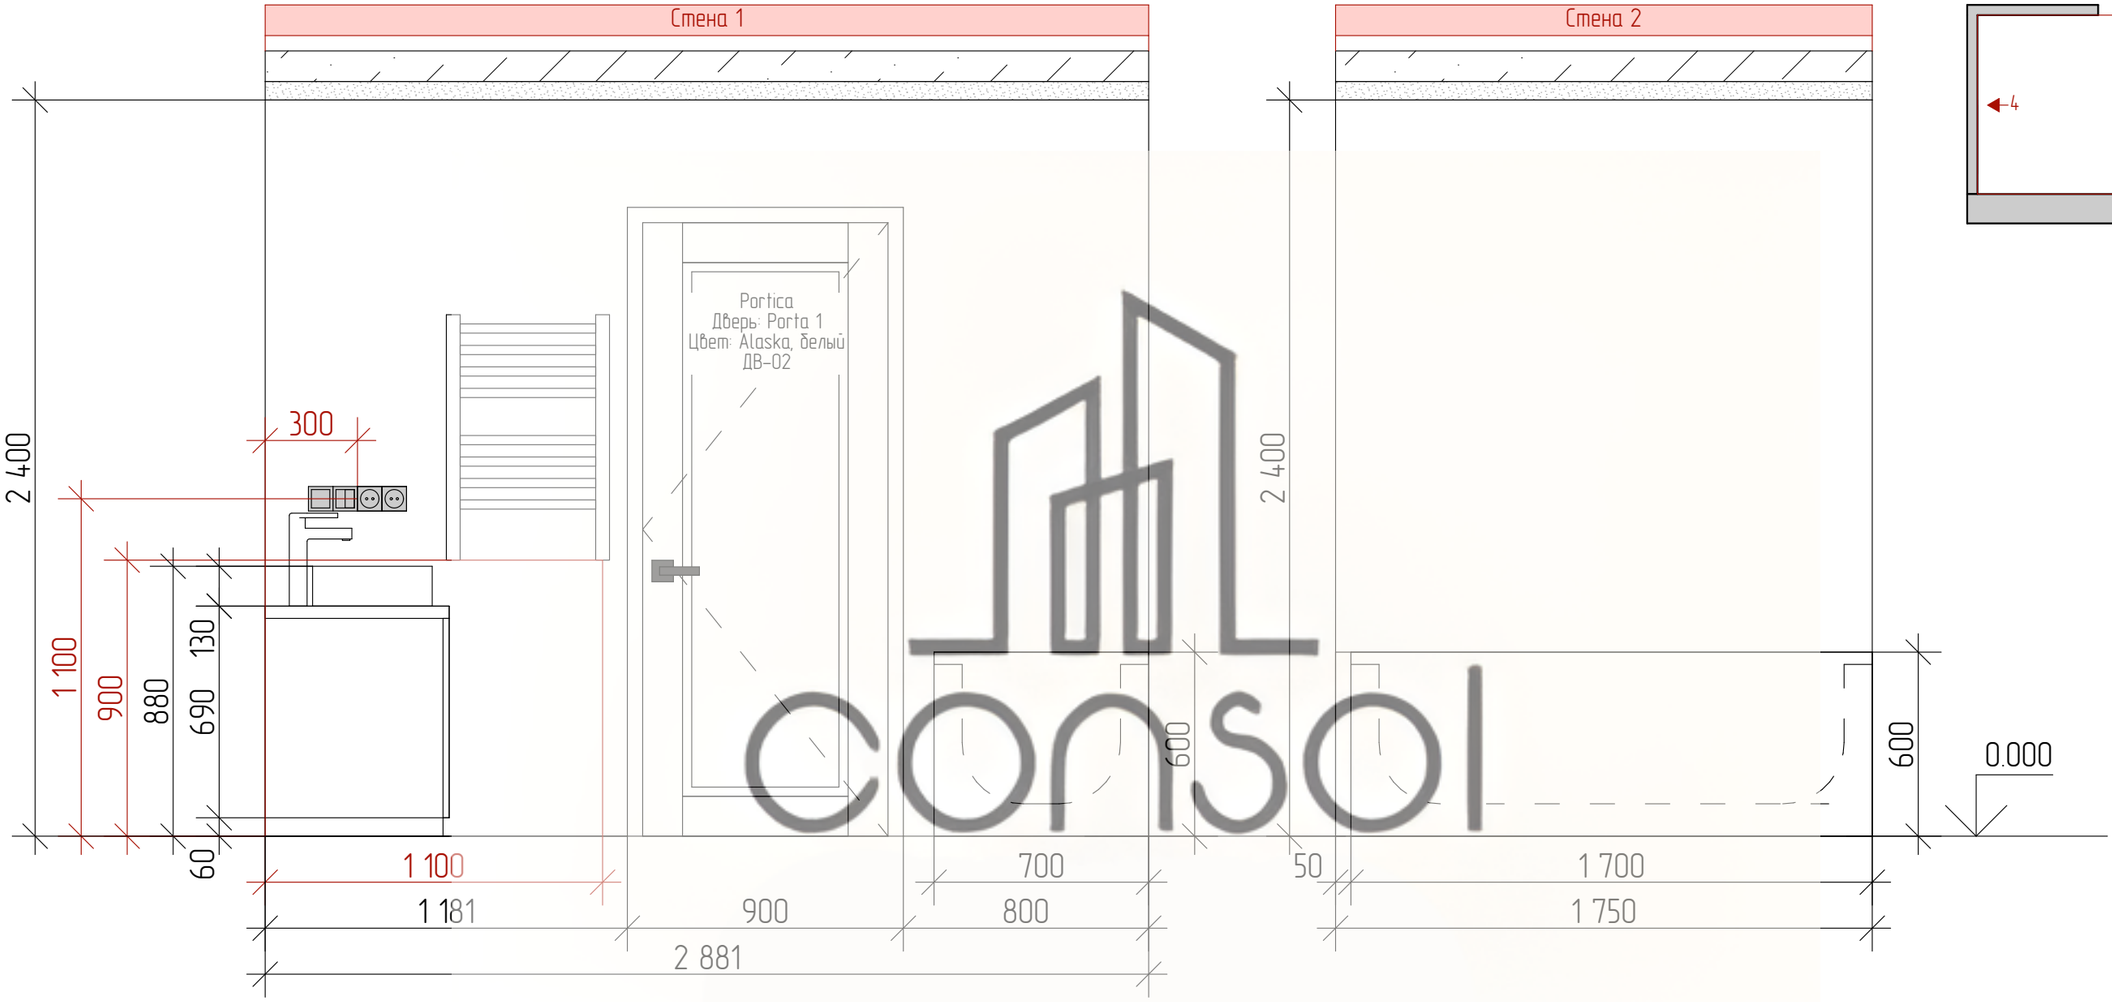

Развертка стен ванной				
Дата	Подпись	Стадия	Лист	Листов
			47	56

consol
от идеи до воплощения

Развертка стен ванной

План-схема разверток

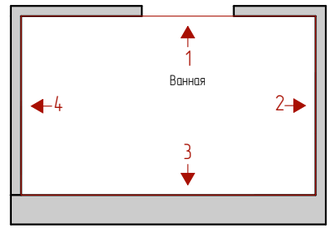

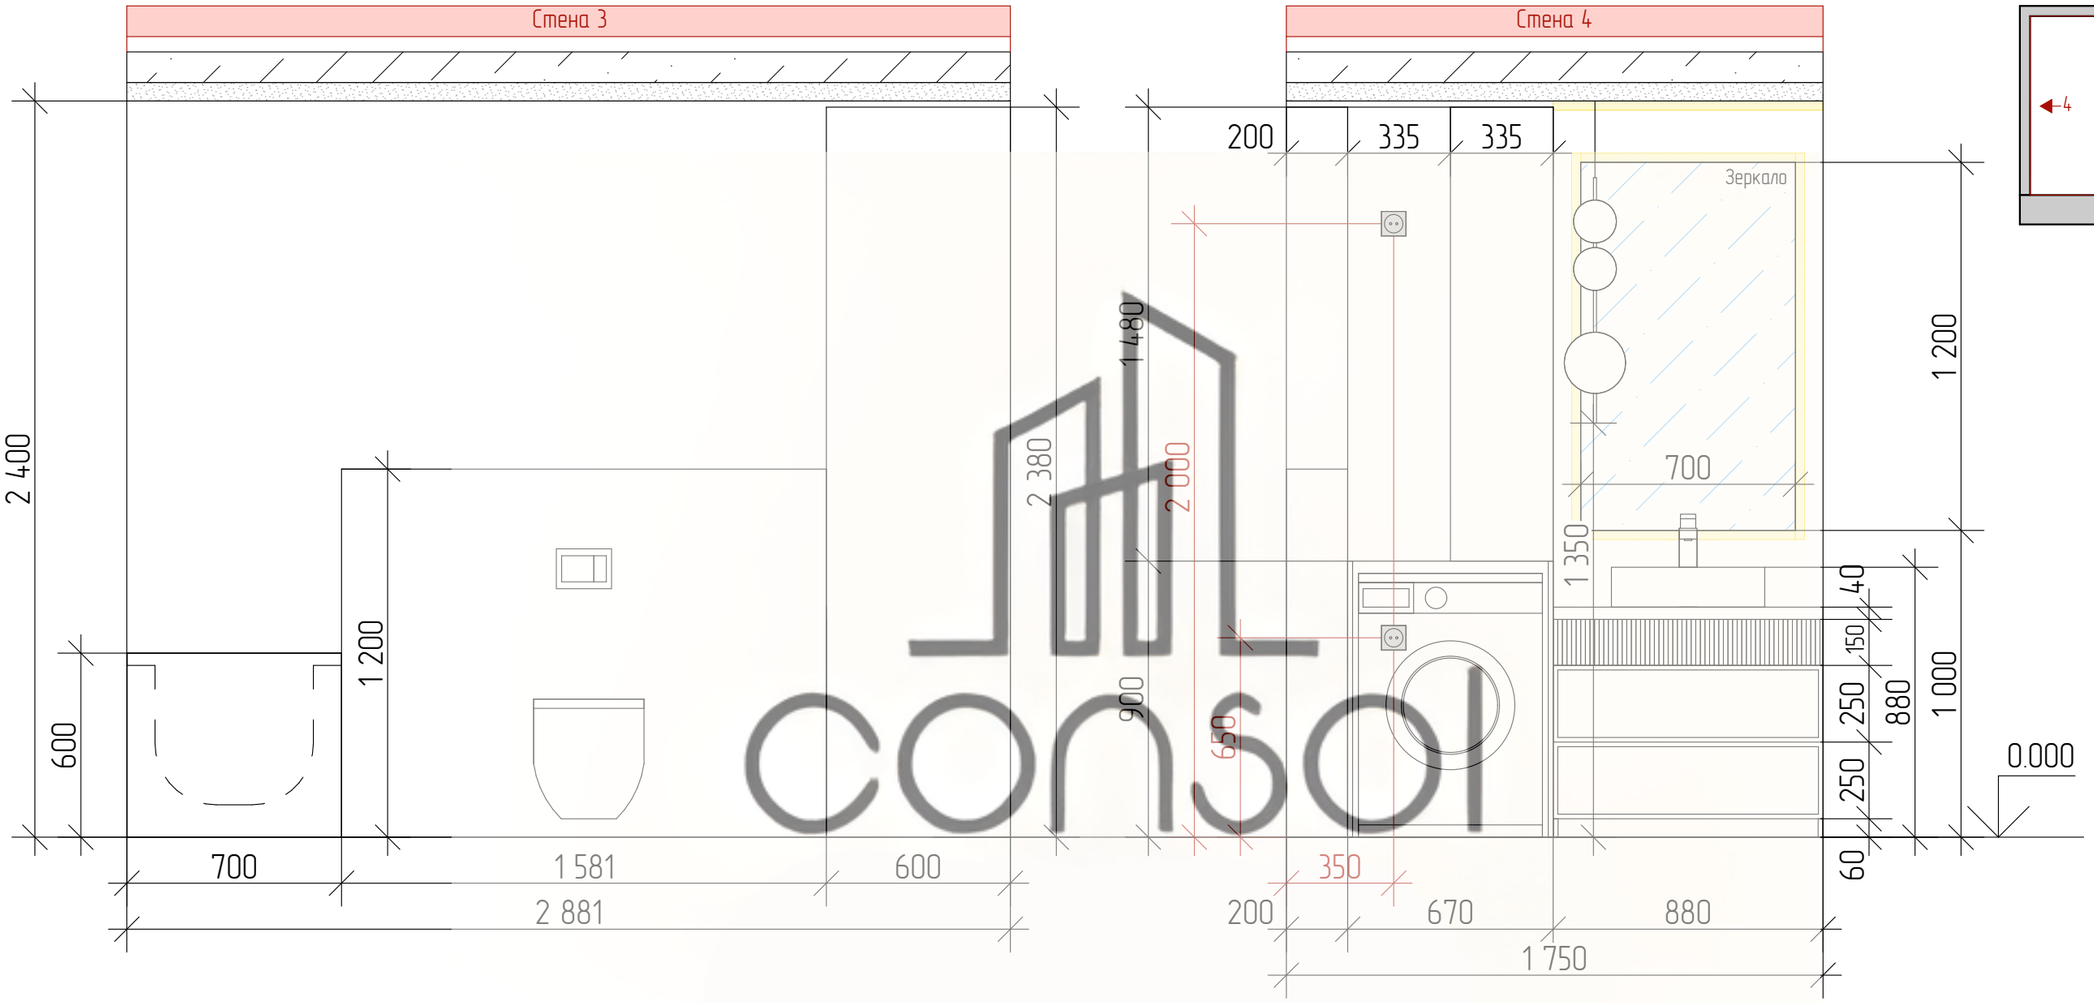

Развертка стен ванной				
Дата	Подпись	Стадия	Лист	Листов
			48	56

consol
от идеи до воплощения

Развертка стен ванной. Раскладка плитки

План-схема разверток

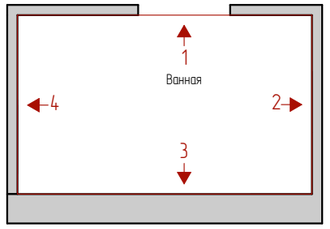

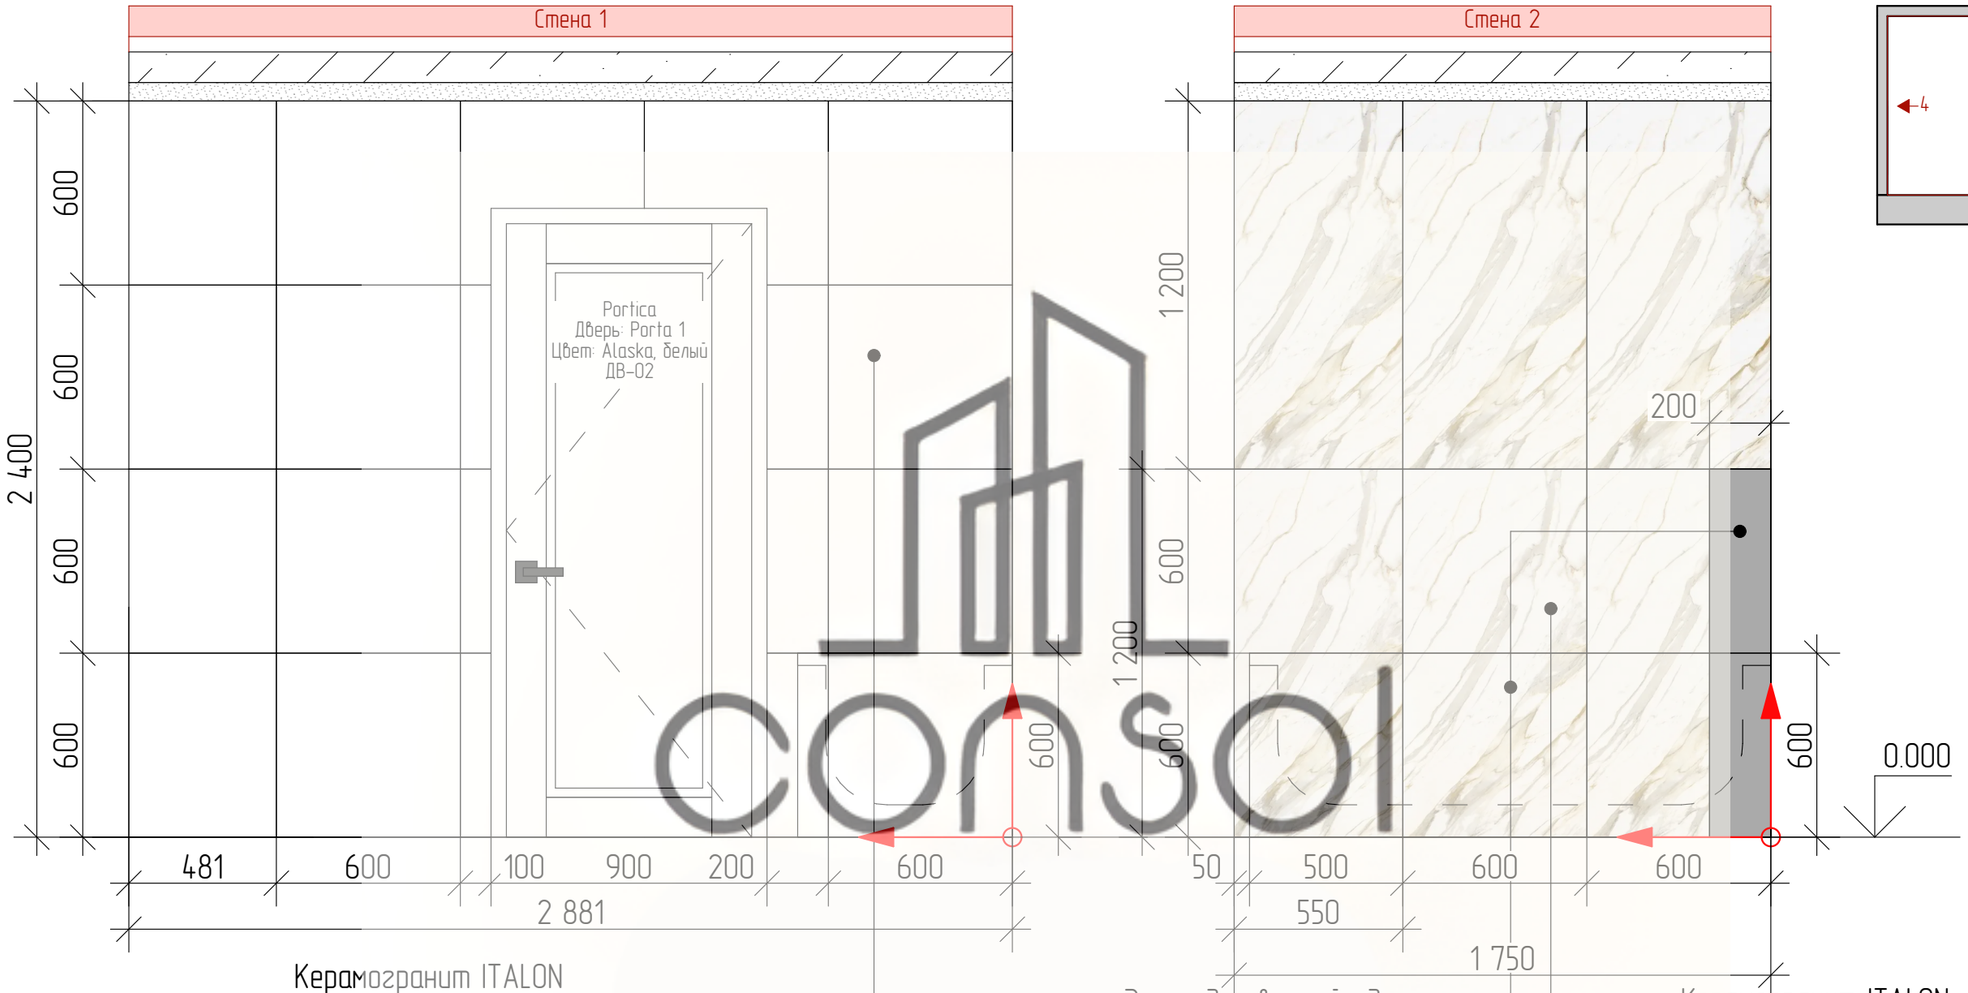

Керамогранит ITALON
Милленниум Пьюр Натуральный
600*600

Экран для ванной сделать из
Керамогранита ITALON
Милленниум Пьюр Натуральный
600*600
Предусмотреть люк ревизии

Керамогранит ITALON
Стелларис Калакатта Голд
60х120 рет

Развертка стен ванной. Раскладка плитки				
Дата	Подпись	Стадия	Лист	Листов
			49	56

consol
от идеи до воплощения

Развертка стен ванной. Раскладка плитки

План-схема разверток

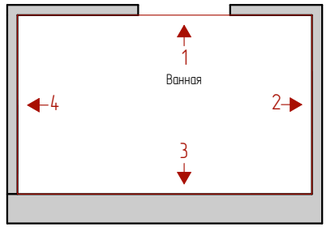

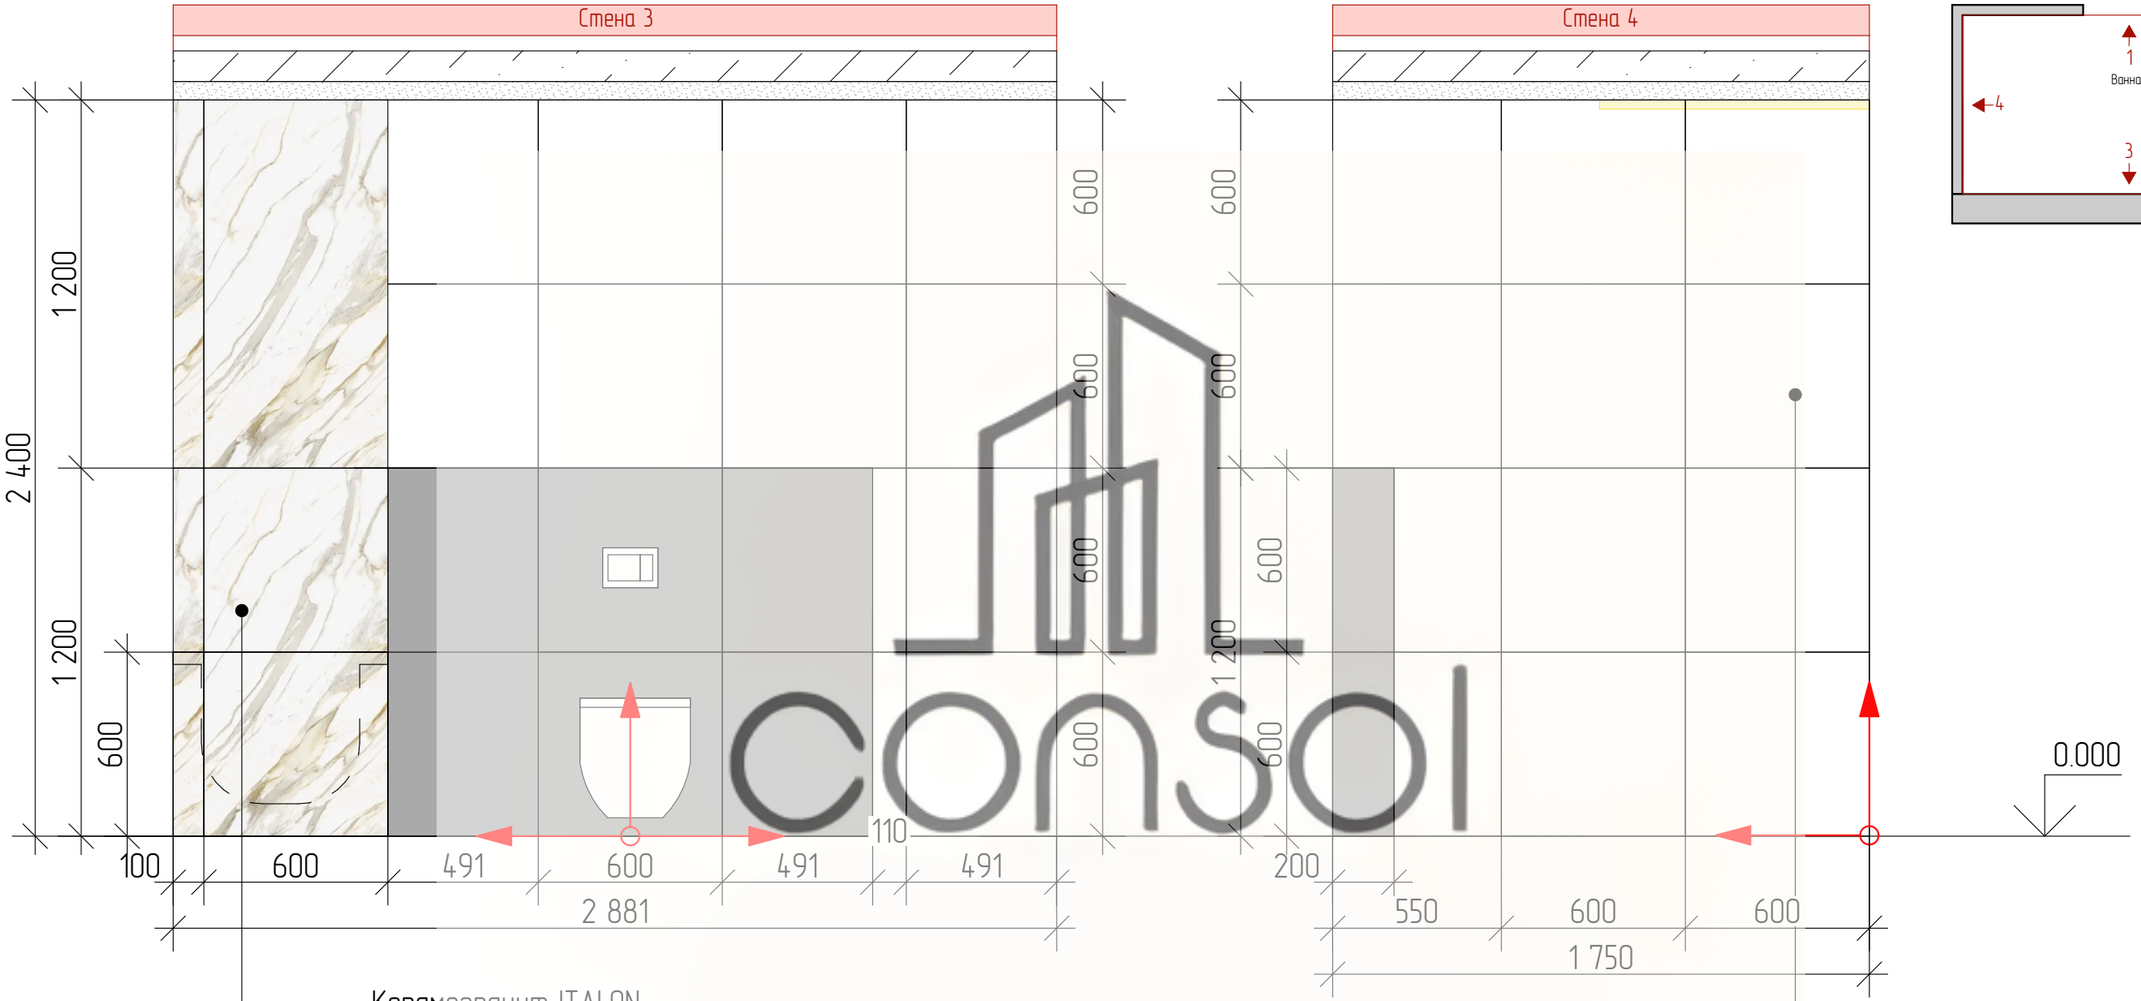

Керамогранит ITALON
Стелларис Калакатта Голд
60x120 рет

Керамогранит ITALON
Милленниум Пьюр Натуральный
600*600

Развертка стен ванной. Раскладка плитки				
Дата	Подпись	Стадия	Лист	Листов
			50	56

consol
от идеи до воплощения

Модель заказной мебели. Ванная. Шкаф+ тумба

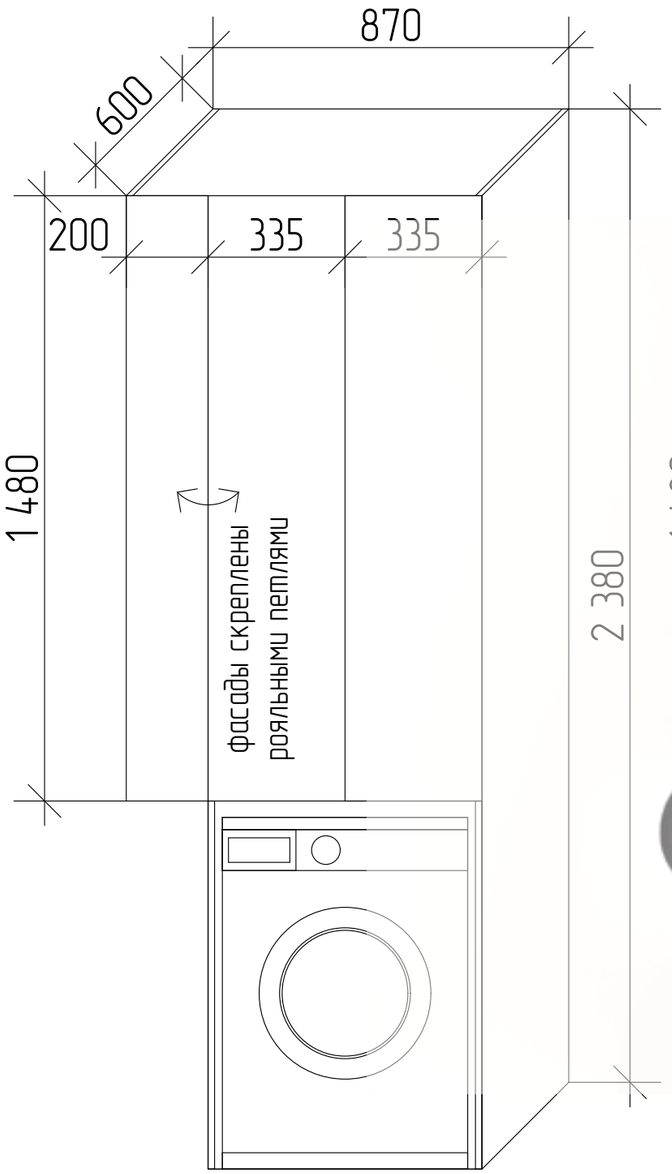

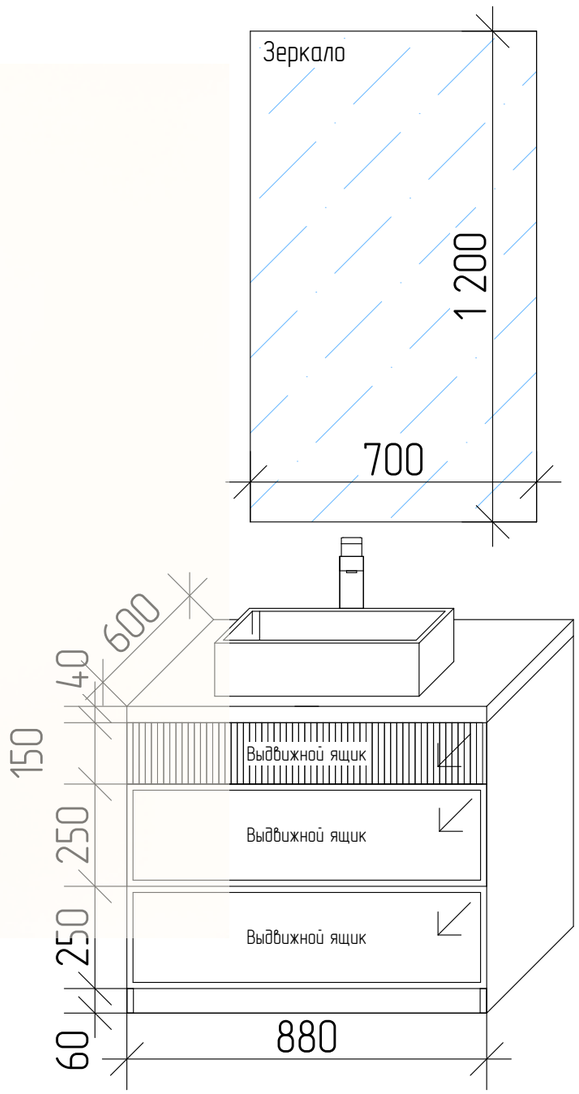

consol

Модель заказной мебели. Ванная				
Дата	Подпись	Стадия	Лист	Листов
			51	56

consol
от идеи до воплощения

Развертка стен тамбура

План-схема разверток

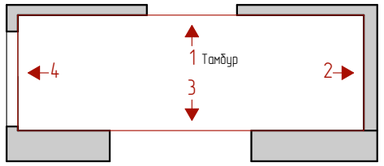

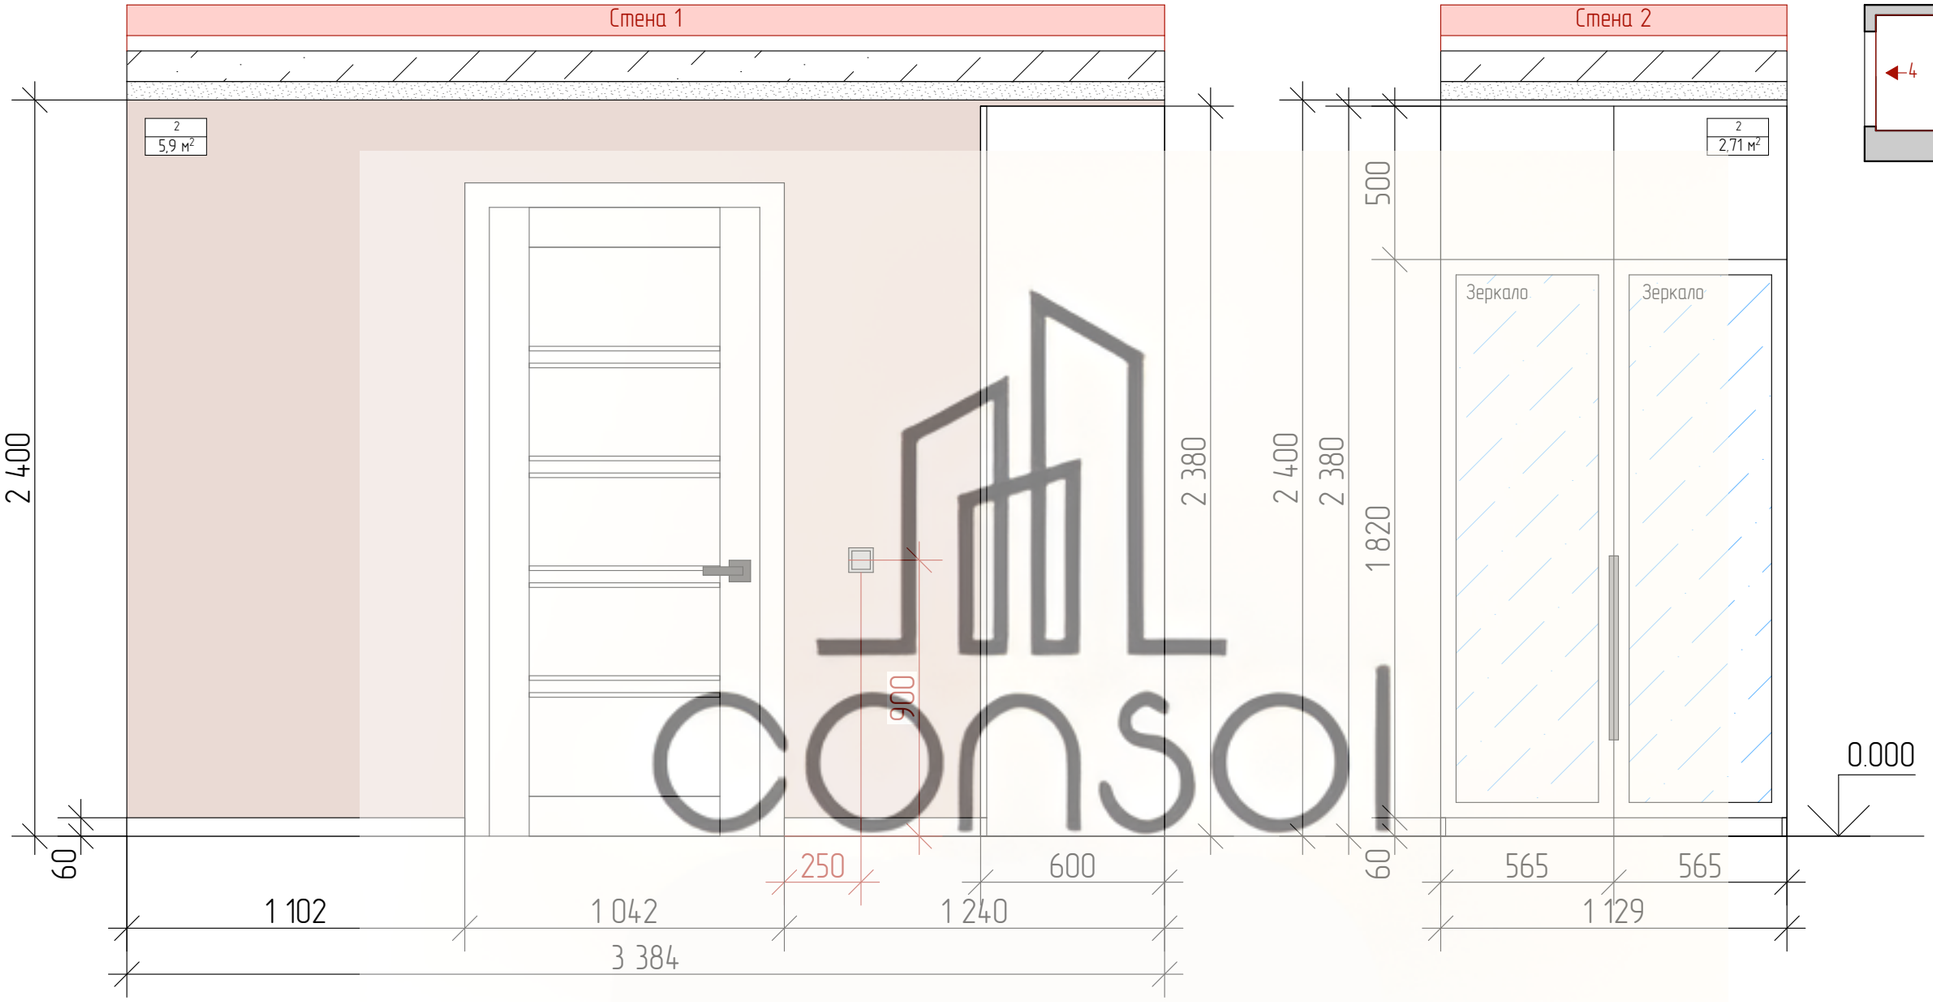

Развертка стен тамбура				
Дата	Подпись	Стадия	Лист	Листов
			52	56

consol
от идеи до воплощения

Развертка стен тамбура

План-схема разверток

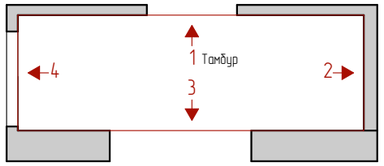

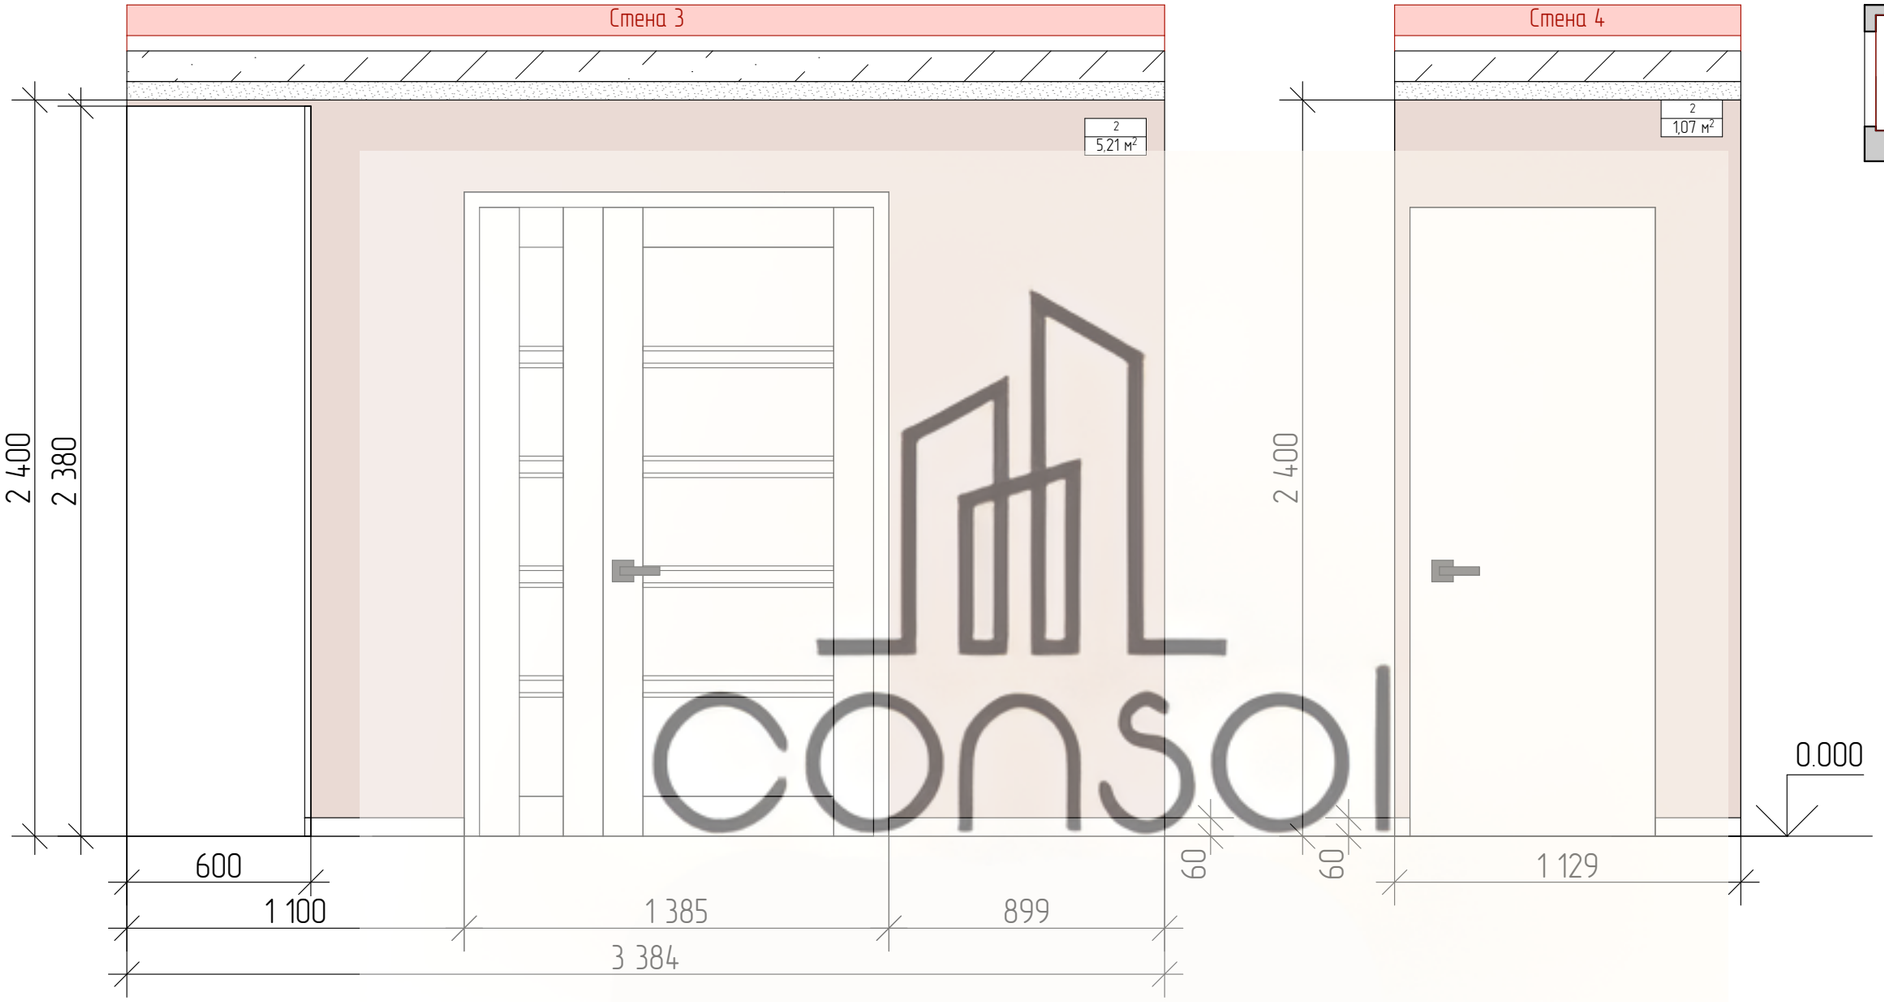

Развертка стен тамбура				
Дата	Подпись	Стадия	Лист	Листов
			53	56

consol
от идеи до воплощения

Модель заказной мебели. Тамбур. Шкаф

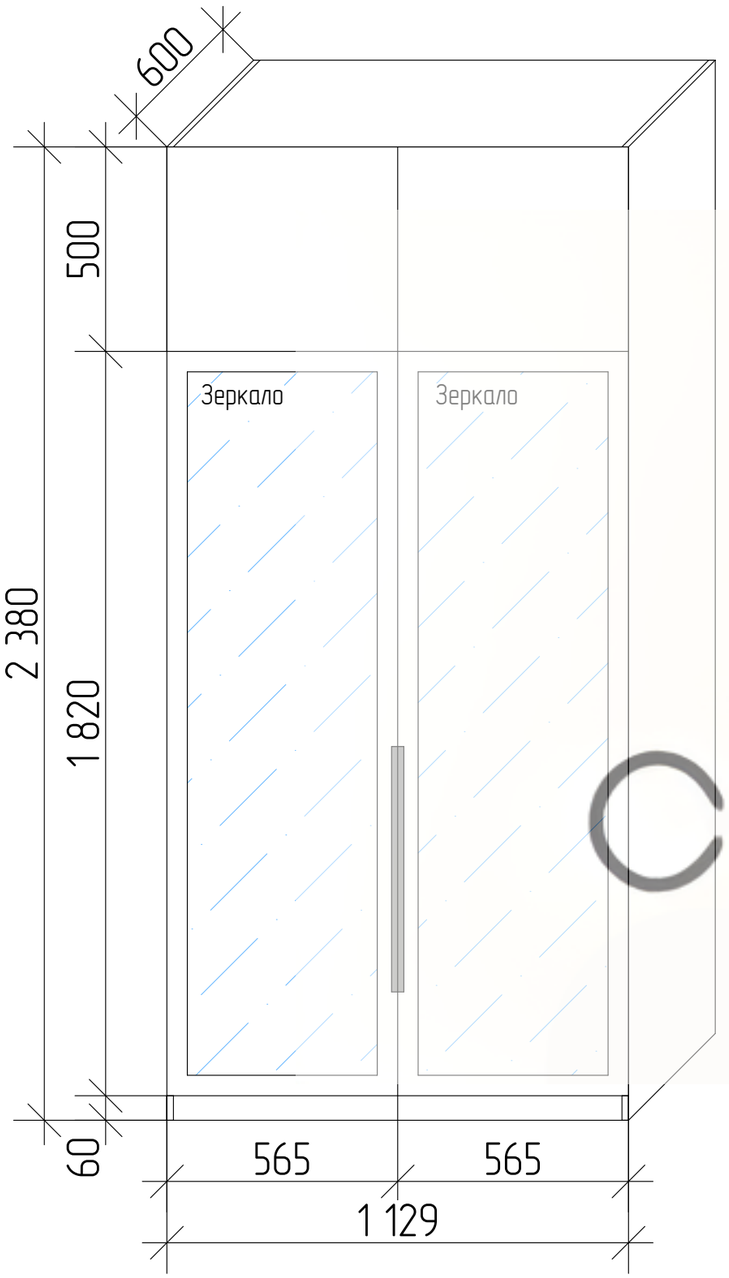

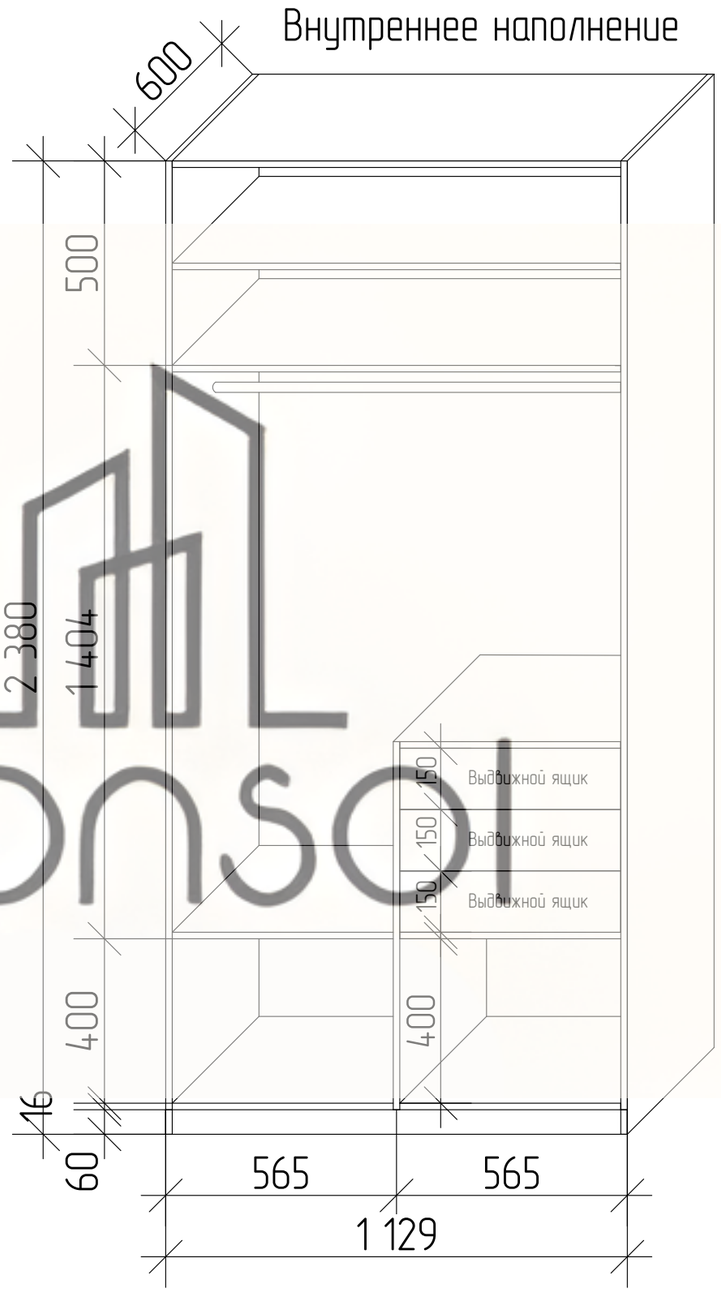

Модель заказной мебели. Тамбур				
Дата	Подпись	Стадия	Лист	Листов
			54	56

consol
от идеи до воплощения

Спецификация отдельностоящей мебели

Поз.	Наименование	Вид
1	Диван.ру Диван Льери Barhat Ginger Цвет: Gesta Ginger	
2	Диван. ру Стул Торвалль Textile Цыет: Light Grey	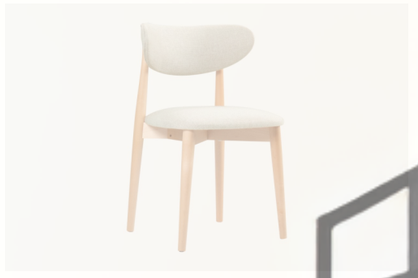
3	Диван. ру Кровать Ингрид-1 140 Цвет: Plywood	
4	Диван. ру Кухонный стол Шелбрук Wood Размер: 1400*800 Не раскладывается	
5	OZON Стол журнальный круглый Белла Размер: 50х50х47 см. Материал: пленка ПВХ Артикул: 1014095379	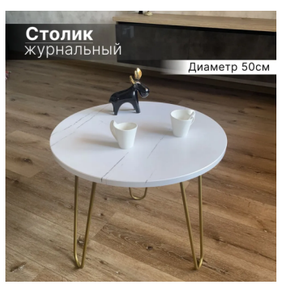

Поз.	Наименование	Вид
6		
7		
8		
9		

consol

Спецификация отдельностоящей мебели				
Дата	Подпись	Стадия	Лист	Листов
			55	56

consol
от идеи до воплощения

Спецификация отделочных материалов

Поз.	Наименование	Количество	Вид
1	1 (гостиная, кухня) Обои Wall Up Estetica 655780 За кухней обои не посчитаны Перед покупкой необходимо пересчитать с менеджером салона	46,8 м² 6 рулонов	
2	2 (тамбур) Штукатурка Светлый беж Перед покупкой необходимо сделать выкрасы	14,9 м²	
3	Кухня, фартук Керамогранит Kerama Marazzi Монте Тиберио бежевый Артикул: SG564522R Размер: 600*1995	3 шт.	
4	Керамогранит ITALON Миллениум Пьюр Натуральный Артикул: 610010001451 Размер: 600*600	50 шт + 2 на запас + пол	
5	Керамогранит ITALON Стелларис Калакатта Голд Шлифованный (уточнить) Артикул: 610015000677 Размер: 600*1200	9 шт	

Поз.	Наименование	Количество	Вид
6	Стеновые панели ARTPOLE FUSION Размер: 600*600	8 шт	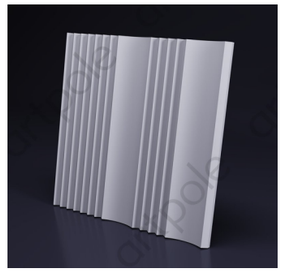
7			
8			
9			

Спецификация отделочных материалов				
Дата	Подпись	Стадия	Лист	Листов
			56	56

CONSOL
от идеи до воплощения

ОТ ИДЕИ ДО ВОПЛОЩЕНИЯ

2025