


План расстановки мебели и оборудования

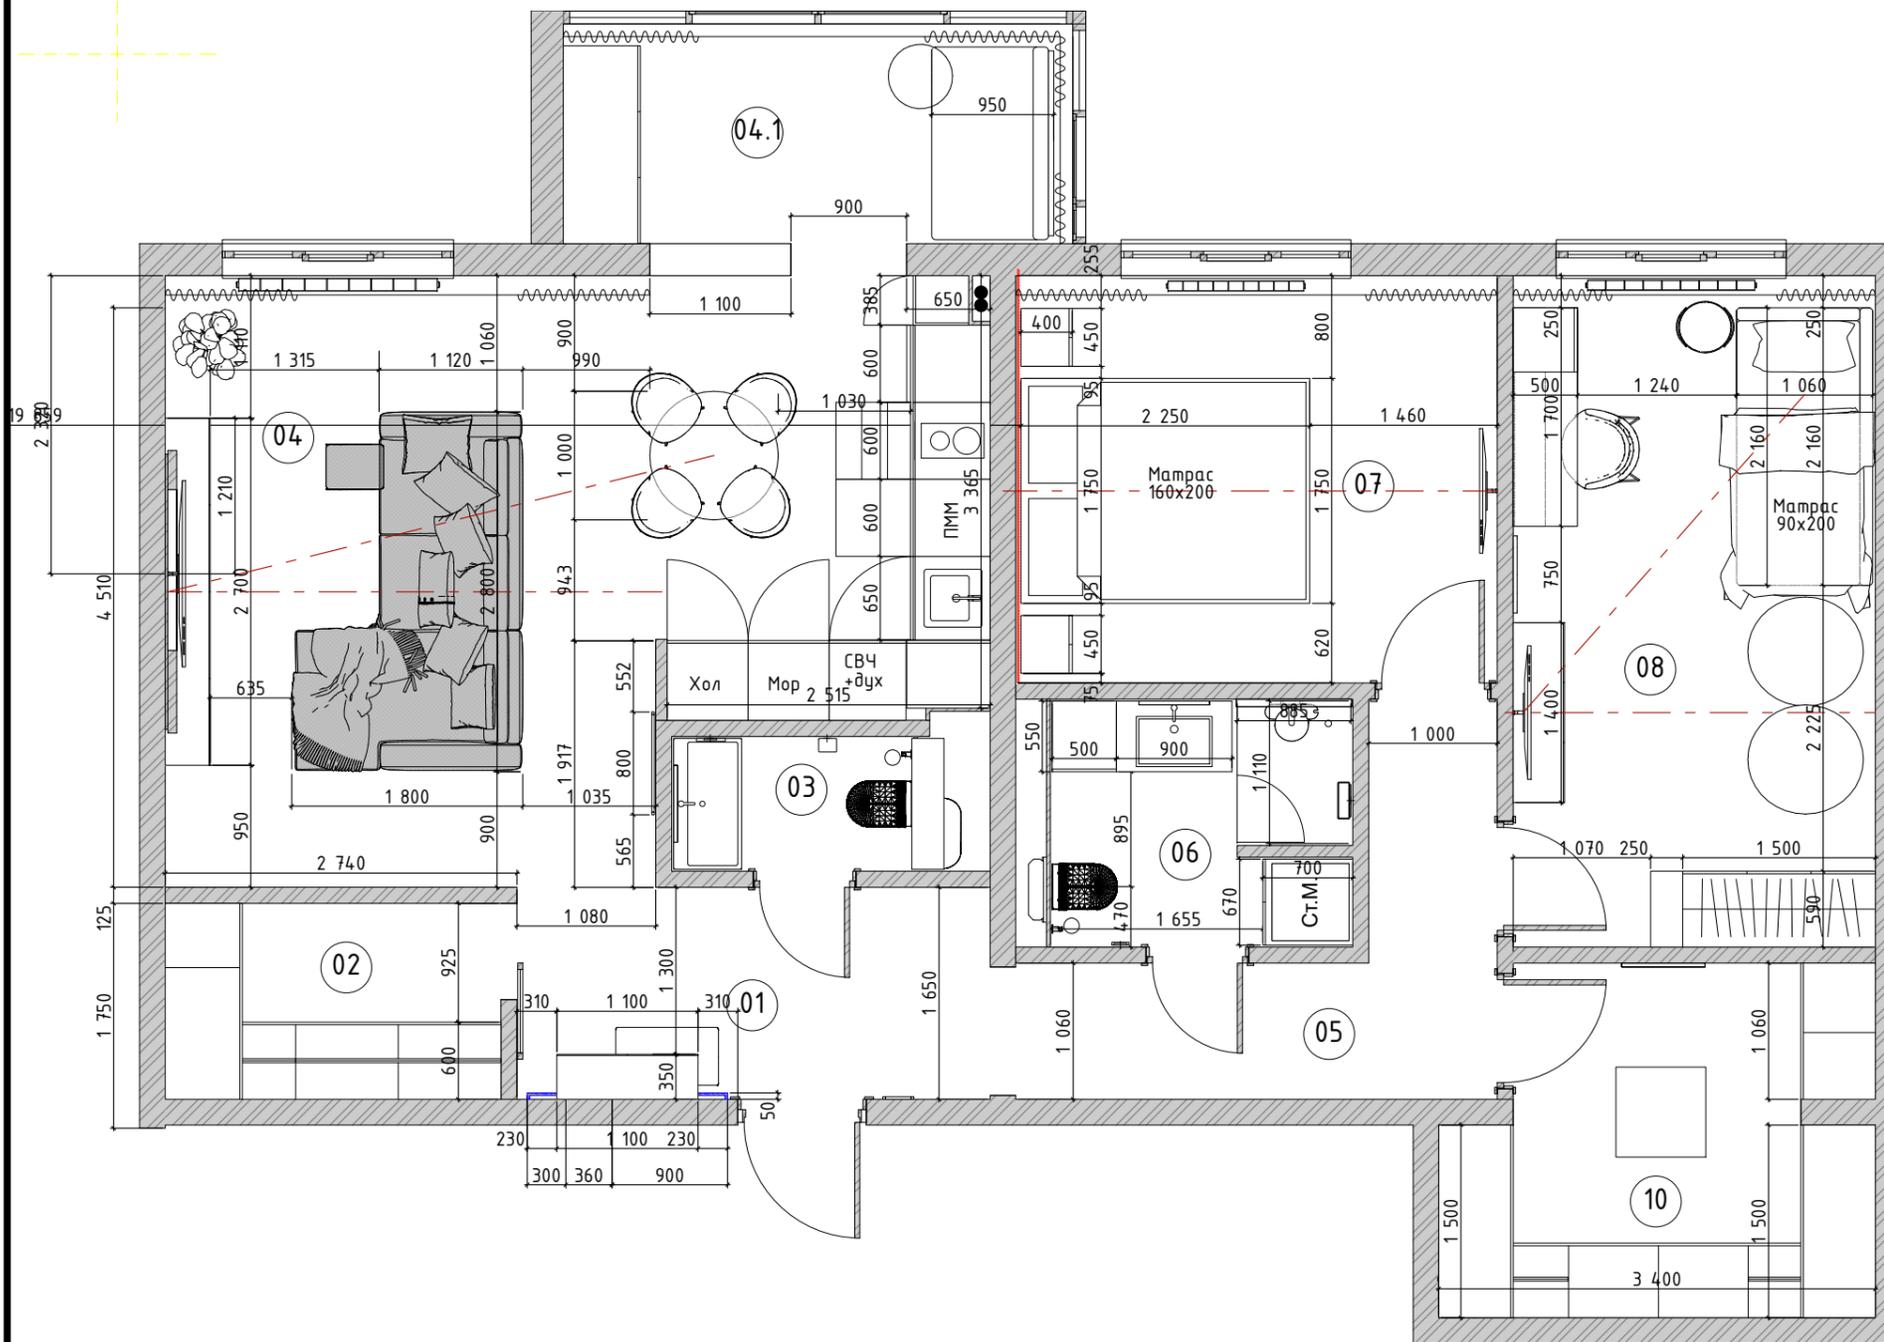

Экспликация помещений

№ п/п	Наименование помещения	S, м ²
01	Прихожая	6,08
02	Гардеробная	3,99
03	Санузел Гостевой	1,98
04	Кухня-Гостиная	27,09
04.1	Лоджия	6,79
05	Коридор	6,03
06	Хозяйский санузел	4,47
07	Спальня	11,89
08	Детская	14,75
10	Гардеробная	8,08
		91,15 м ²

022024 - 067 - ДП

Дизайн-Проект квартиры по адресу г.Петропавловск-Камчатский, ул. Ларина д.22, кв.98

Колуч.	Лист	№Док.	Подп.	Дата			
Разработал	Банщикова А.В.			02.24			
Заказчик	Королёнок А.Ф.						
Дизайн проект квартиры					Стадия	Лист	Листов
					Р	10	
План расстановки мебели и оборудования					AlterEgoDesign +7 924 201 1247		