


План расстановки мебели и оборудования

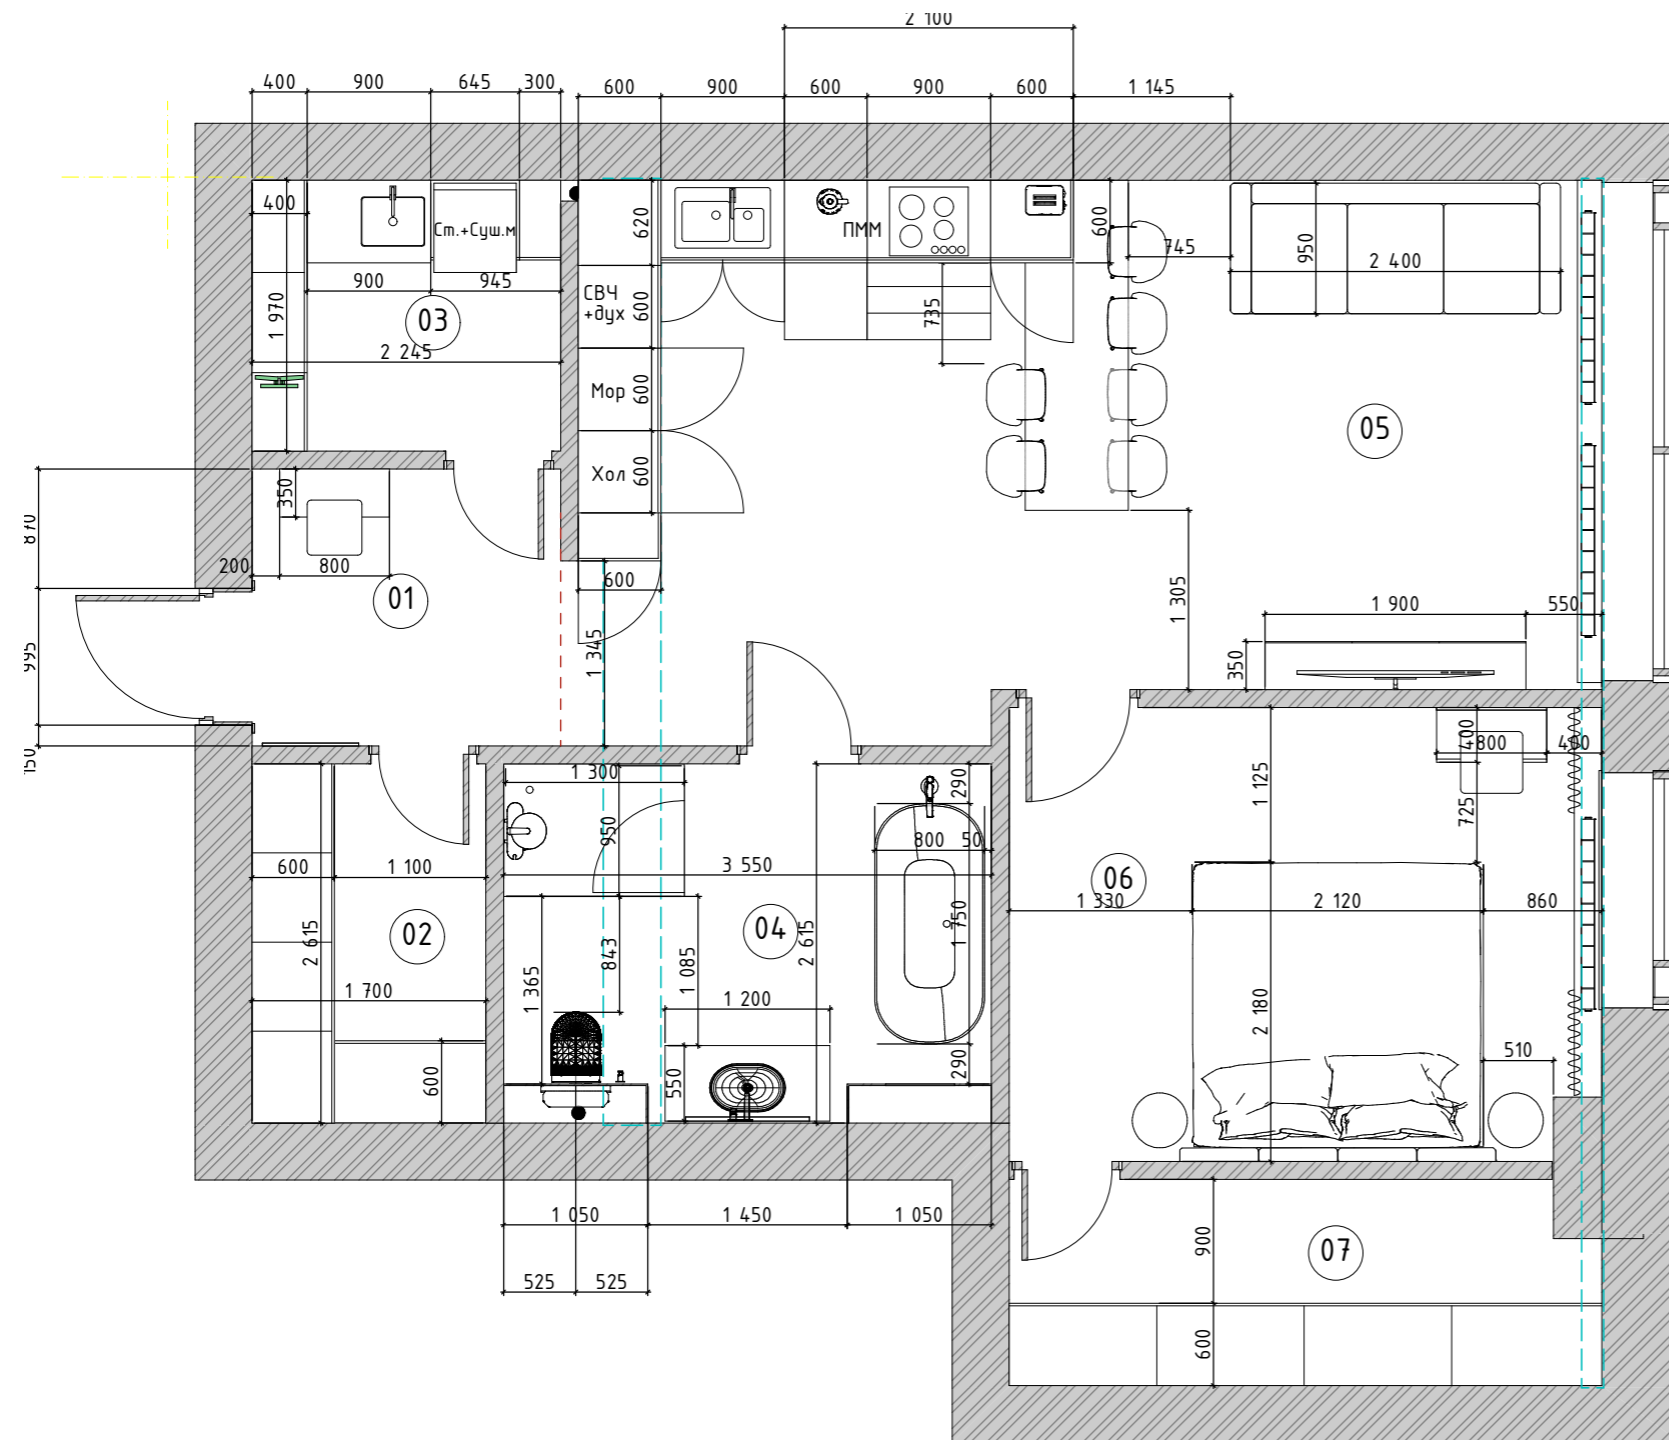

Экспликация помещений

№ п/п	Наименование помещения	S, м ²
01	Прихожая	4,52
02	Гардеробная	4,45
03	Хоз комната	4,42
04	Прихожая	9,28
05	Кухня-Гостиная	28,99
06	Спальня	14,08
07	Гардеробная хозяйская	6,31
		72,05 м²

052023 - 062 - ДП

Дизайн-Проект квартиры по адресу г.Хабаровск, Дикопольцева д.47 кв.

Кол.уч.	Лист	№Док.	Подп.	Дата				
Разработал	Банщикова А.В.			01.23	Дизайн проект квартиры	Стадия	Лист	Листов
Заказчик	Багаева Е.В.					Р	10	
План расстановки мебели и оборудования						AlterEgoDesign +7 924 201 1247		