


Общий план на отм. 0.000

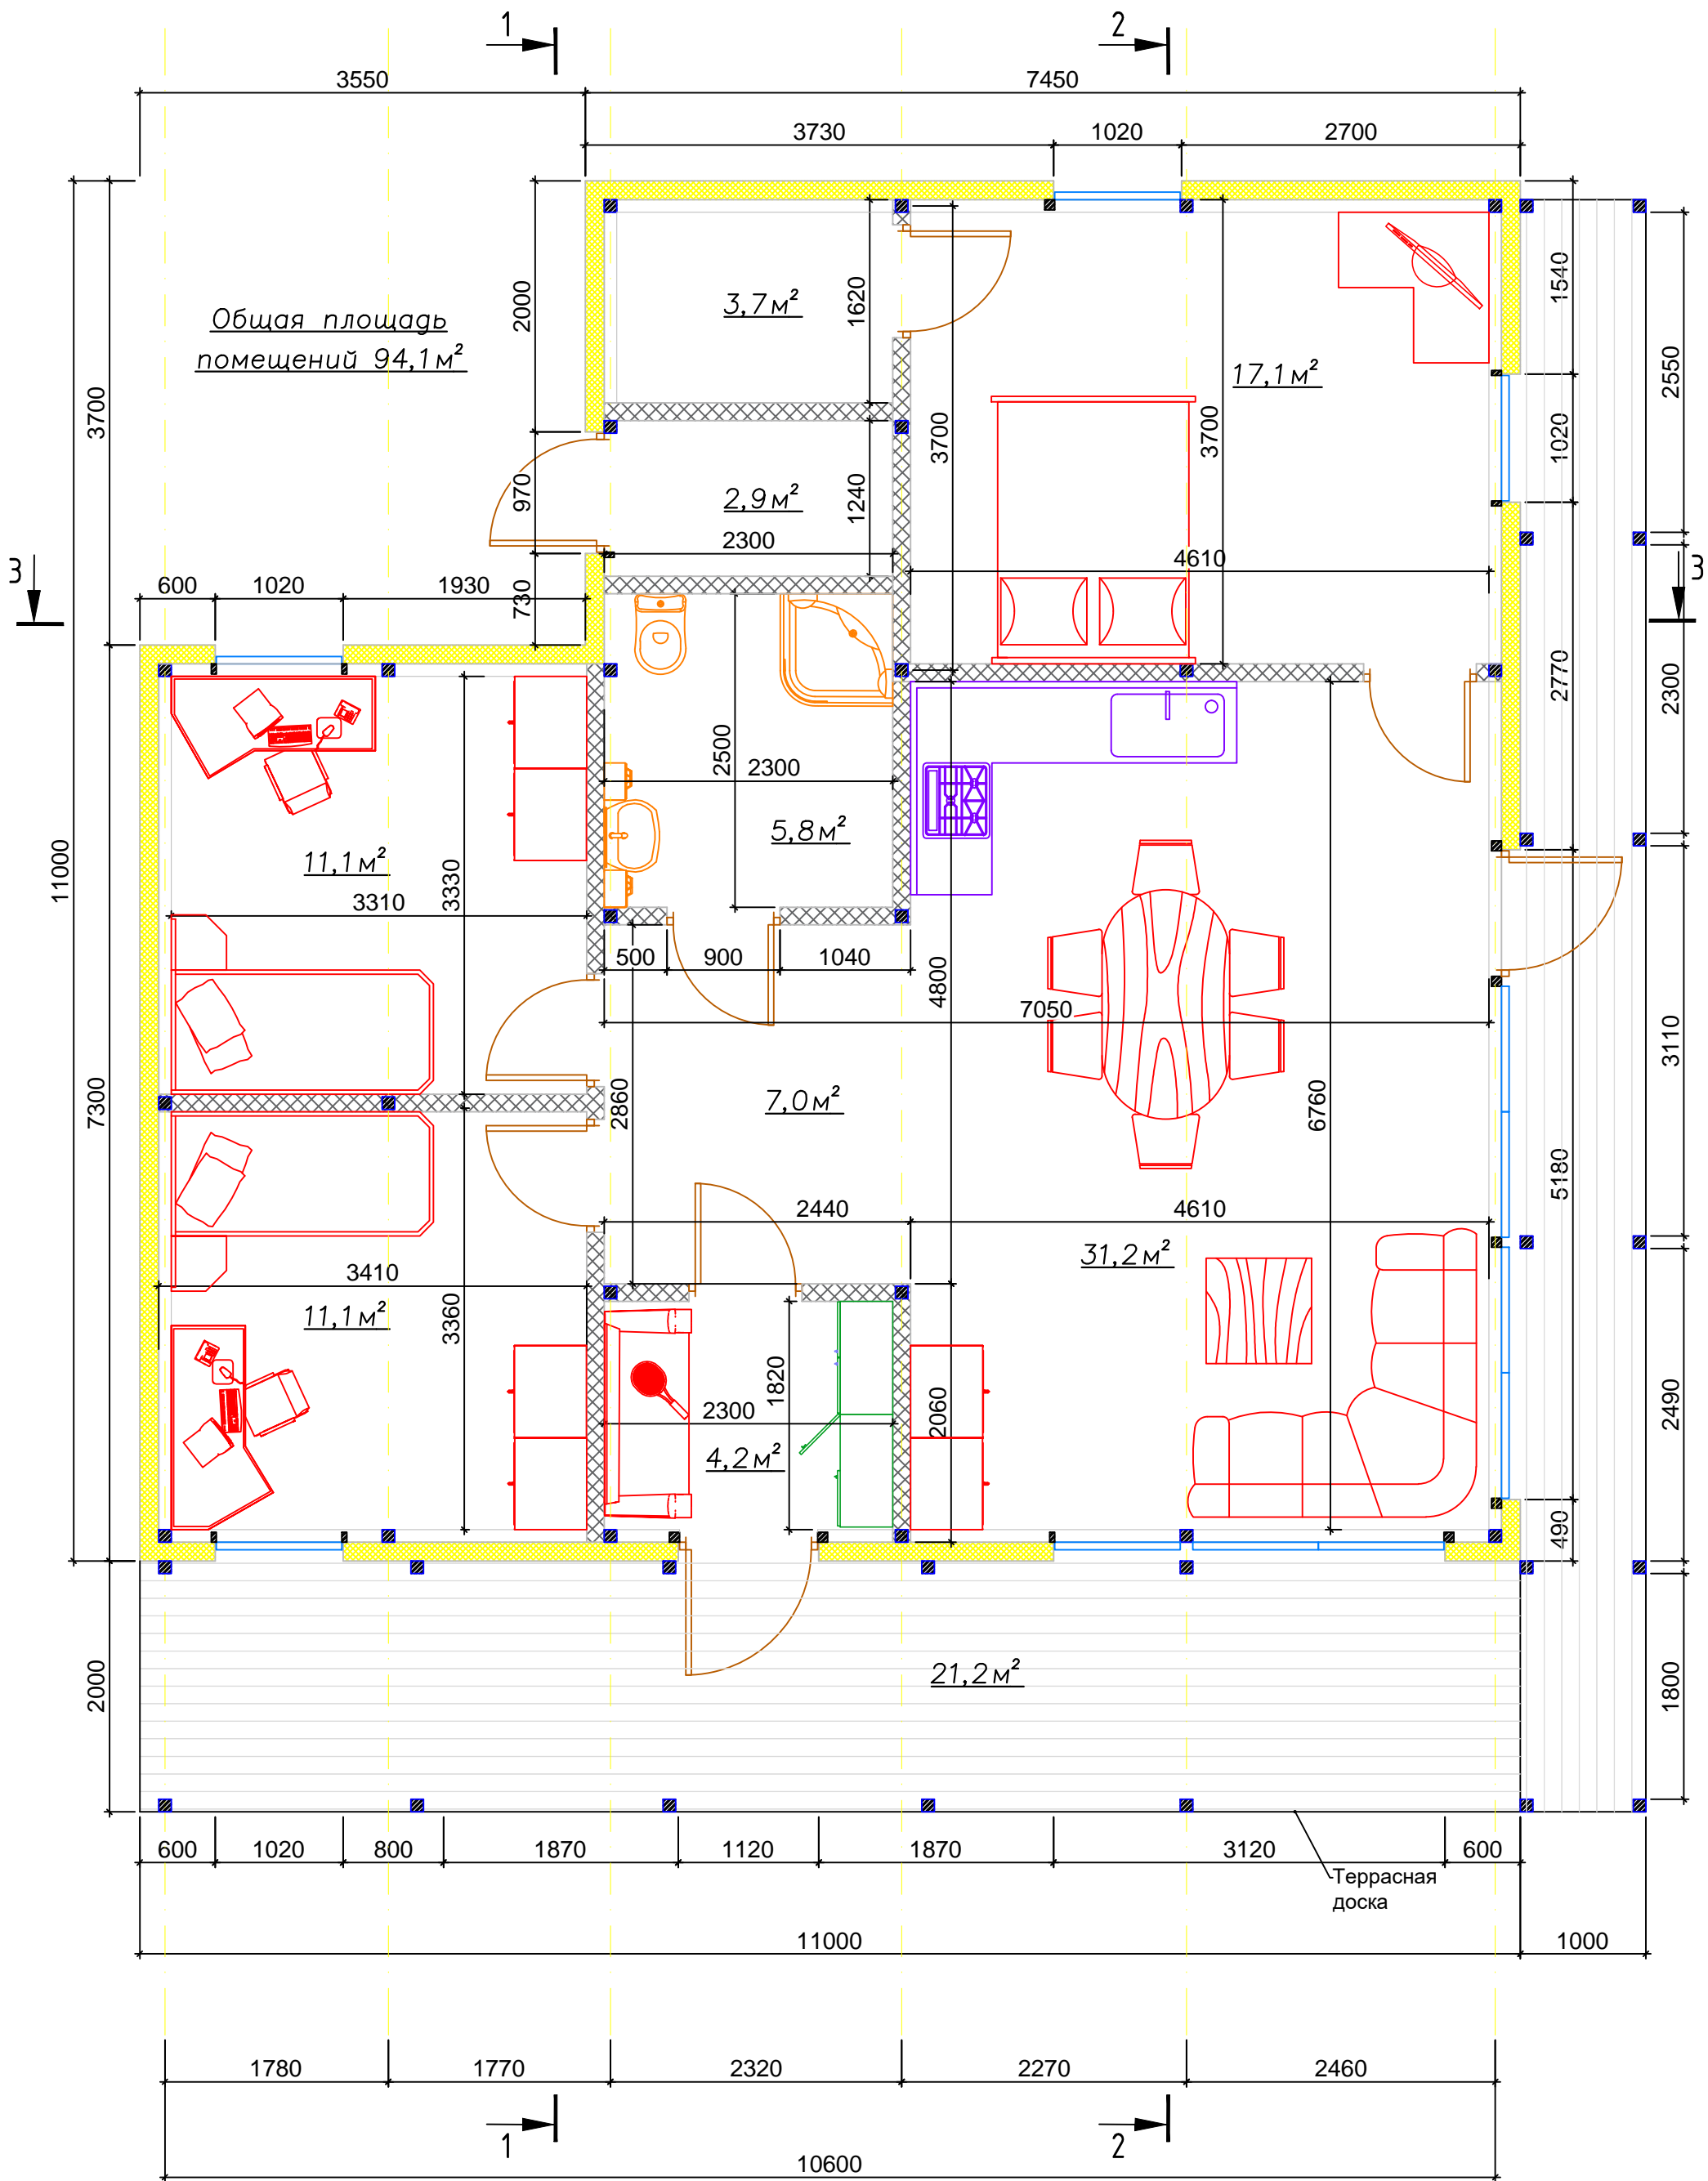

Согласовано	
Иньв. N подл.	Подп. и дата
	Взам. инв. N

Изм.	Кол. уч.	Лист	N док.	Подп.	Дата
------	----------	------	--------	-------	------

Дом №8

Лист

1

Формат А3