ПЛАН ЭКСПЛИКАЦИИ ПОМЕЩЕНИЙ.

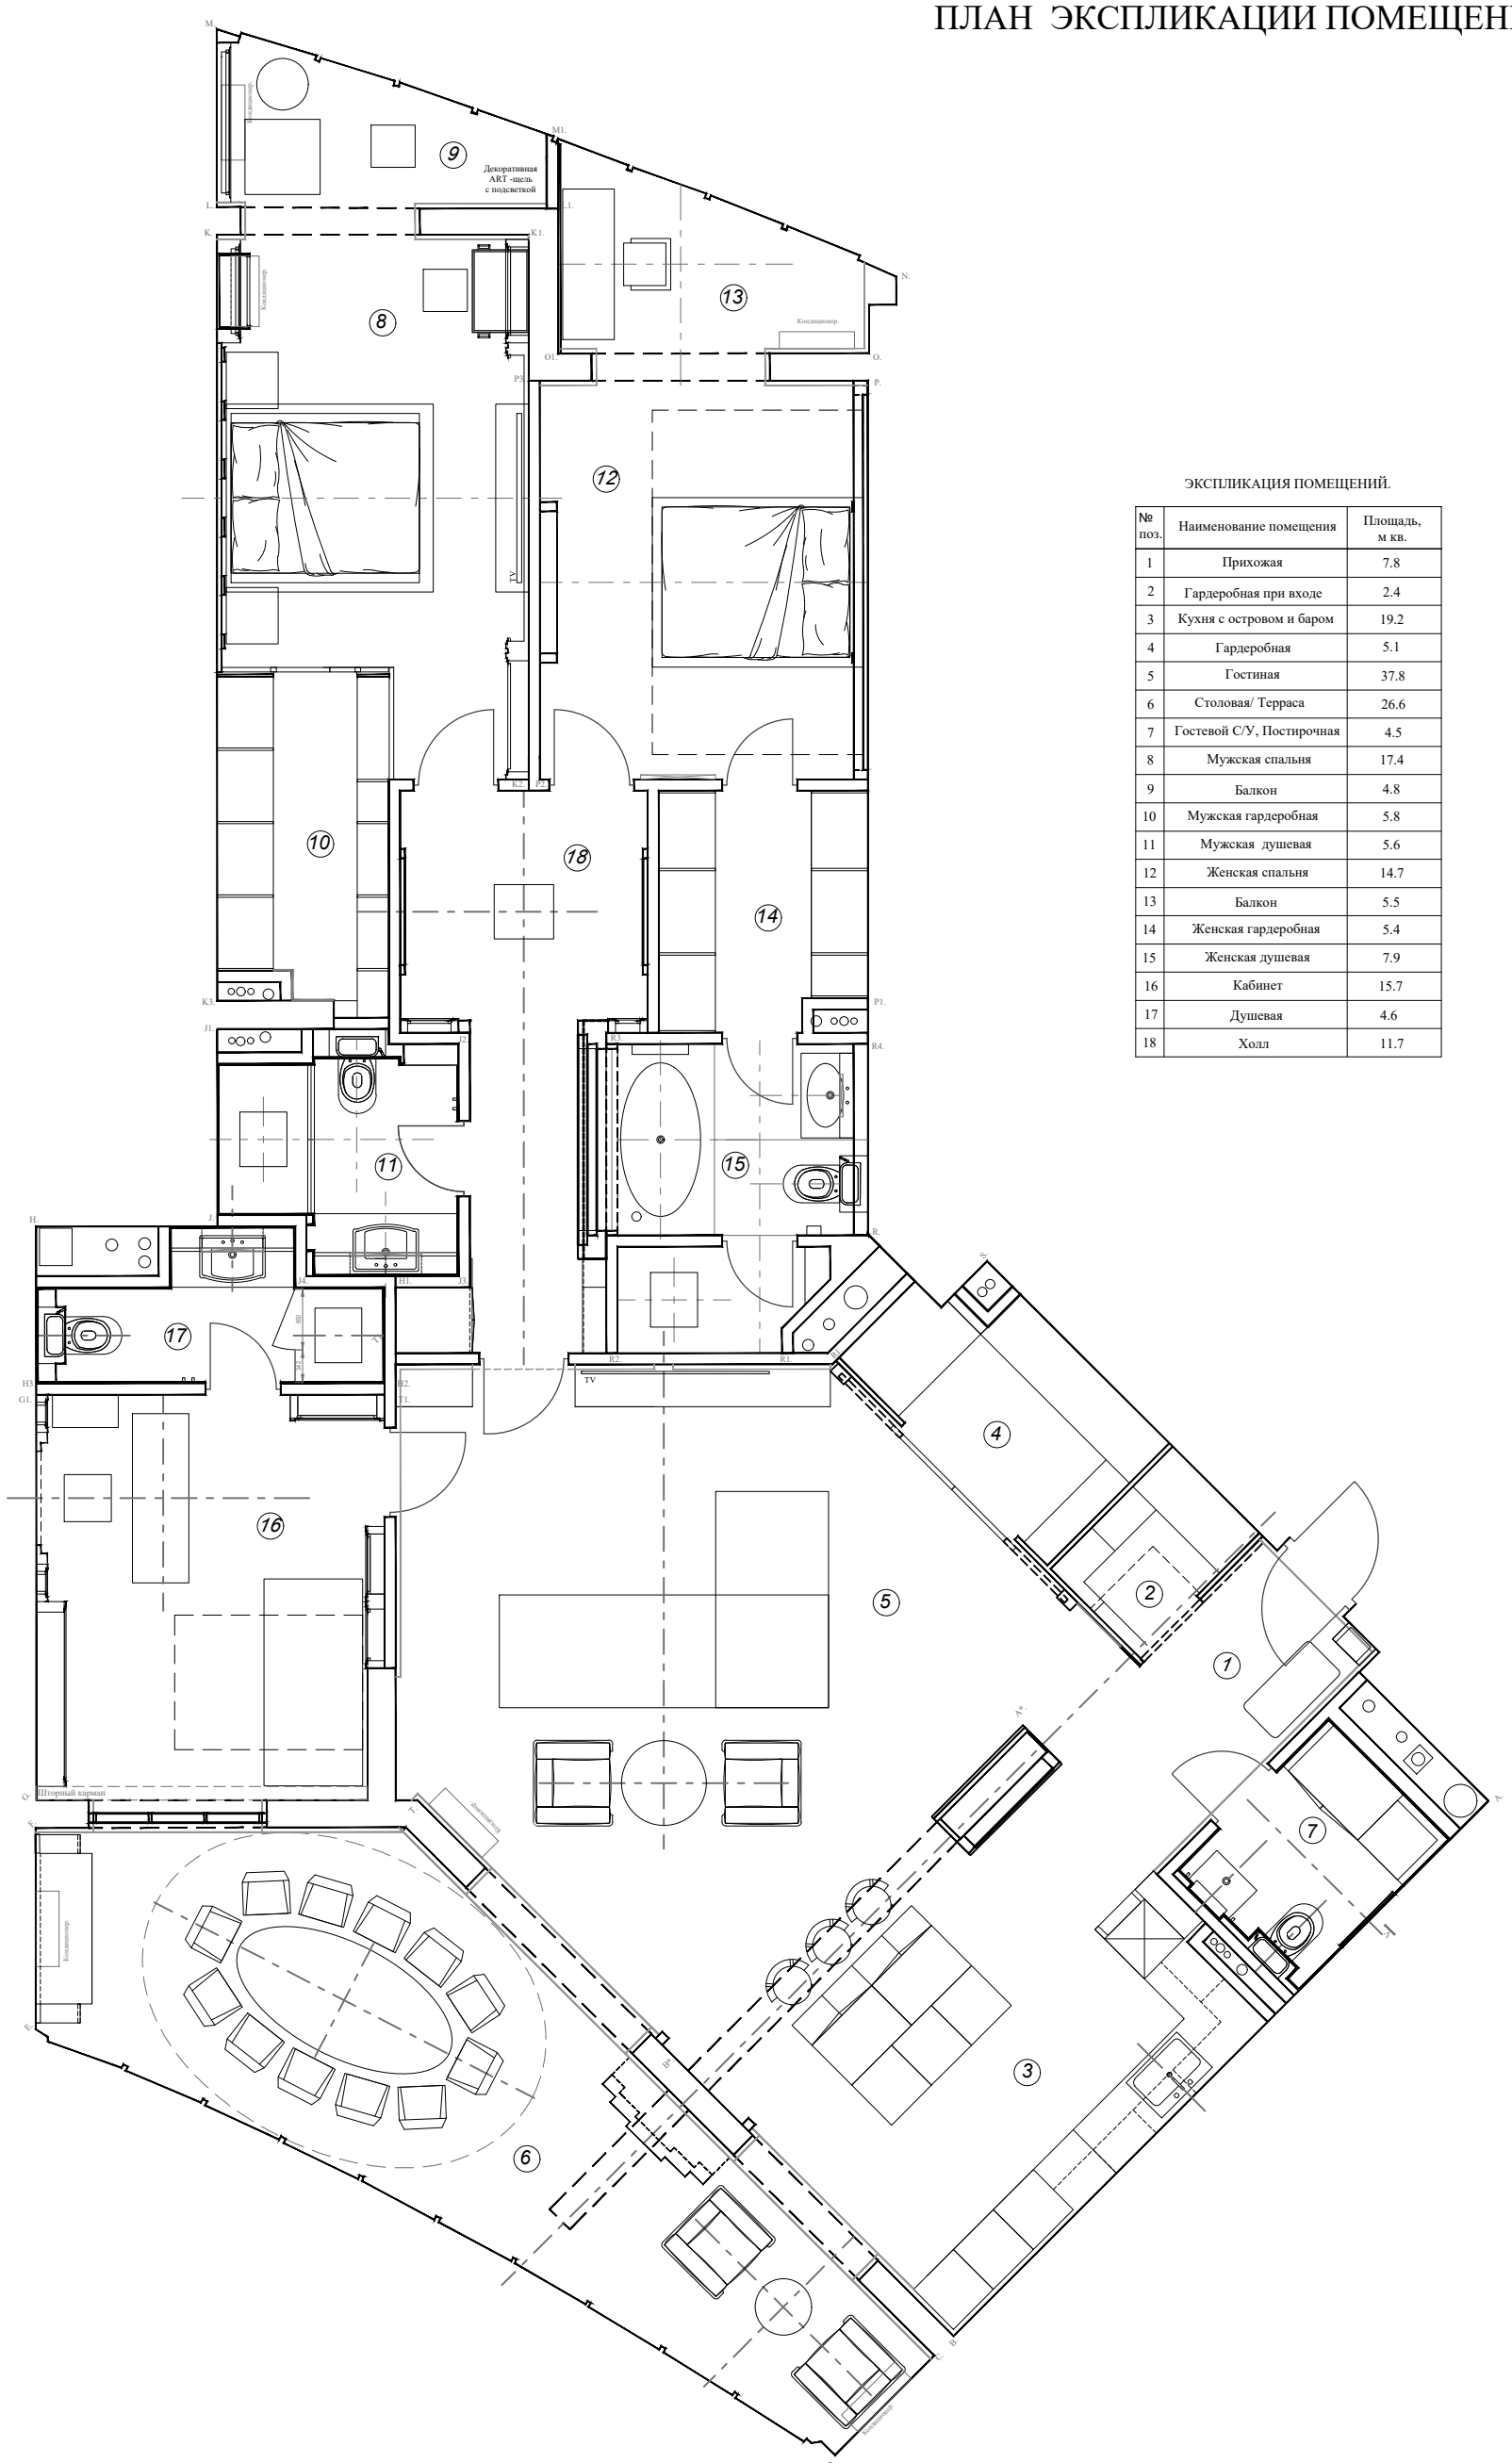

ЭКСПЛИКАЦИЯ ПОМЕЩЕНИЙ.

№ поз.	Наименование помещения	Площадь, м кв.
1	Прихожая	7.8
2	Гардеробная при входе	2.4
3	Кухня с островом и баром	19.2
4	Гардеробная	5.1
5	Гостиная	37.8
6	Столовая/ Терраса	26.6
7	Гостевой С/У, Постирочная	4.5
8	Мужская спальня	17.4
9	Балкон	4.8
10	Мужская гардеробная	5.8
11	Мужская душевая	5.6
12	Женская спальня	14.7
13	Балкон	5.5
14	Женская гардеробная	5.4
15	Женская душевая	7.9
16	Кабинет	15.7
17	Душевая	4.6
18	Холл	11.7