


# ПЛАН РАССТАНОВКИ МЕБЕЛИ.

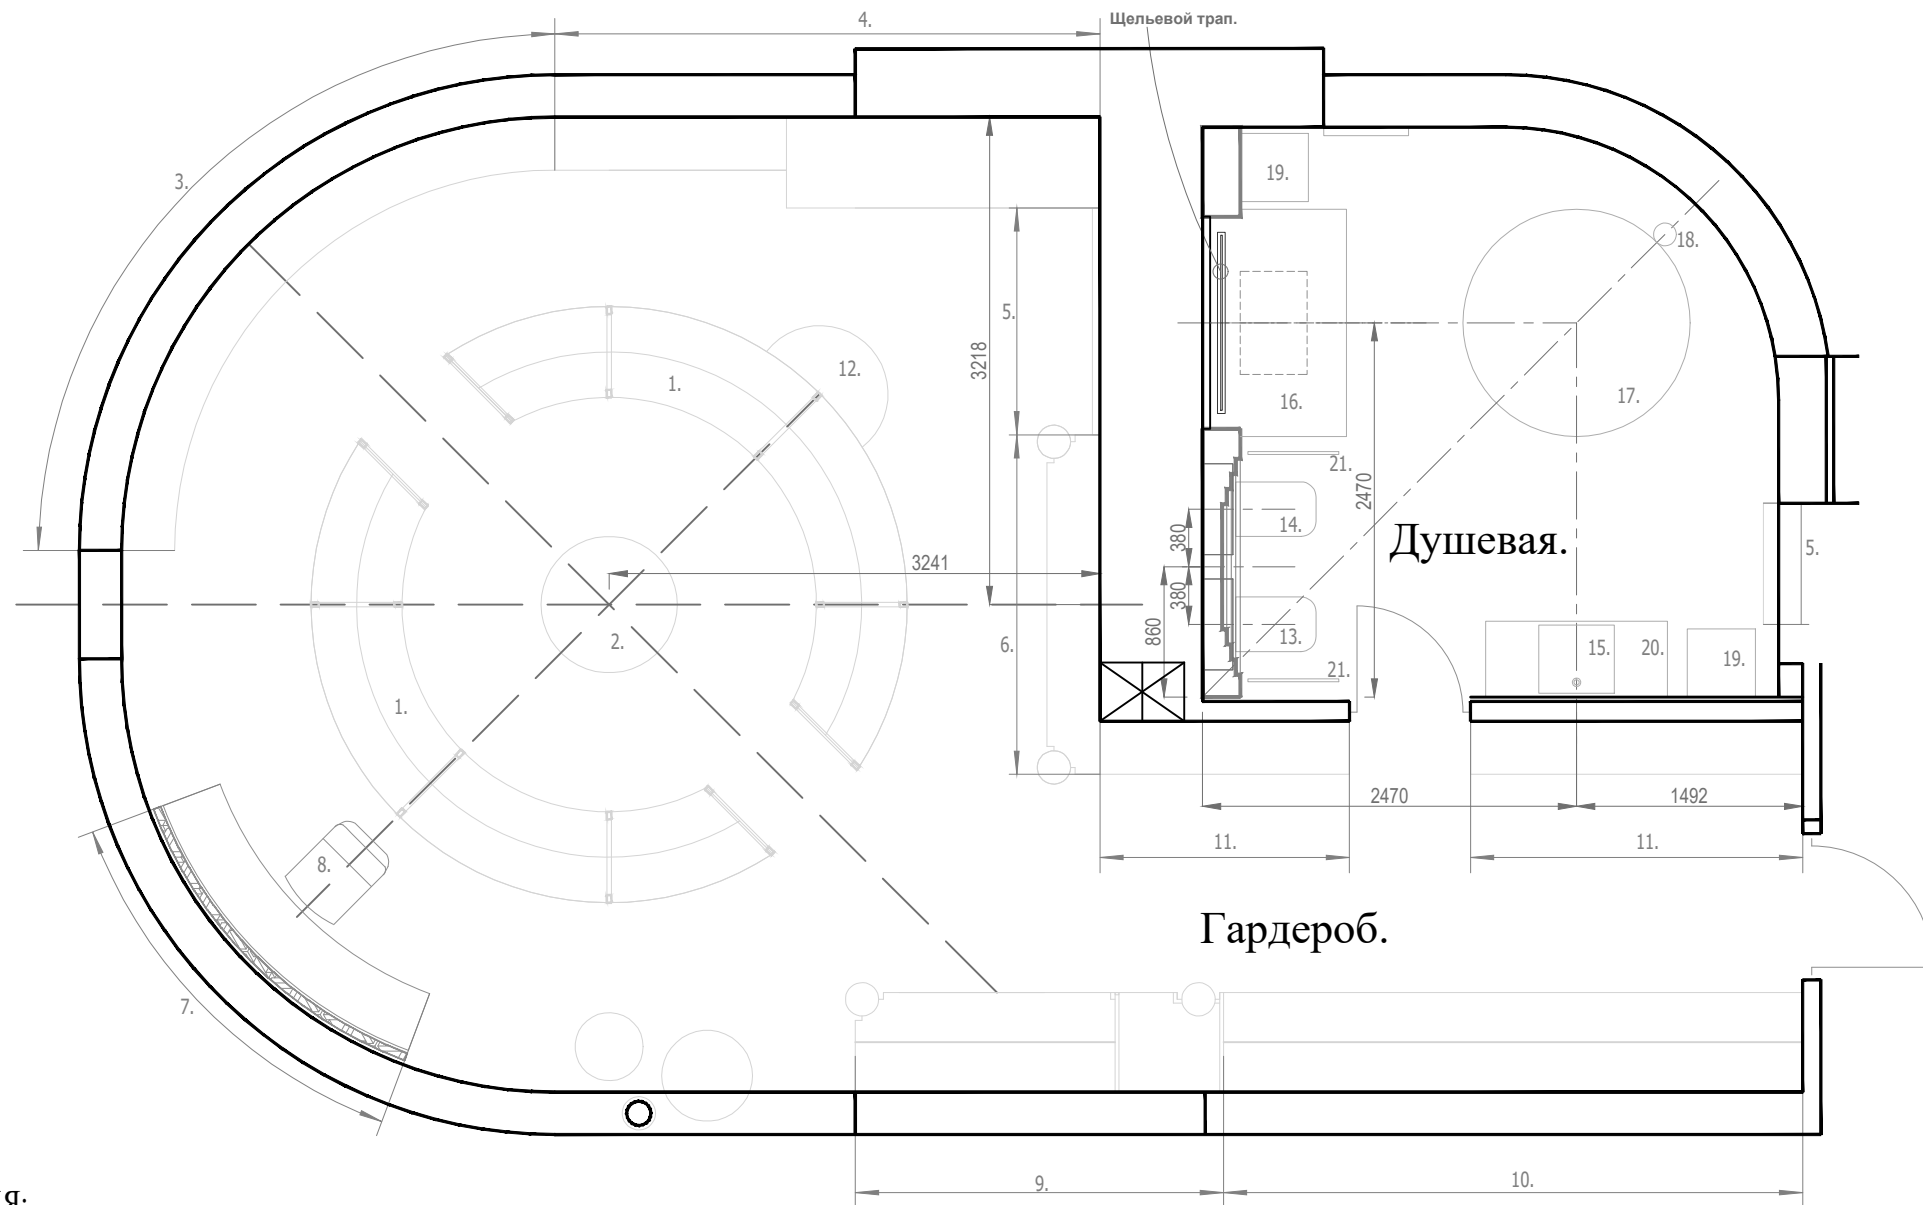

УСЛОВНЫЕ ОБОЗНАЧЕНИЯ:

- |                                             |                                             |                                         |                               |                                                |
|---------------------------------------------|---------------------------------------------|-----------------------------------------|-------------------------------|------------------------------------------------|
| 1. Цилиндр со штангами.                     | 5. Зеркало.                                 | 9. Зона хранения нижнего белья и пижам. | 14. Унитаз.                   | 19. Витрина (Холодильник под косметики 2 шт.). |
| 2. Центральный комод со встроенным сейфом.  | 6. Зона хранения узких вещей, сумок, обуви. | 10. Штанги.                             | 15. Раковина.                 | 20. Тумба для раковины+полки.                  |
| 3. Зона хранения сумок.                     | 7. Туалетный столик с трюмо.                | 11. Зона хранения обуви.                | 16. Душевая.                  | 21. Штанга для полотенца (2 шт.).              |
| 4. Зона хранения спортивной обуви и одежды. | 8. Стульчик.                                | 12. Стульчик.                           | 17. Ванна.                    |                                                |
|                                             |                                             | 13. Биде.                               | 18. Смеситель кран напольный. |                                                |