

2 Описание технологических решений

ФОК предназначен для оказания физкультурно-оздоровительных услуг взрослому и детскому населению (с 7 лет).

Вход гостей осуществляется через отдельный вход в осях 13-14, М. Для подъема МГН М4 устанавливается подъемник поз.ПЗ. Перемещения между этажами осуществляется на лифте П1 и по лестничным клеткам. Занятия МГН предусматриваются только в основном тренажерном зале на 1 этаже.

Планировочные решения ФОК включают в себя следующие основные помещения:

-1 этаж:

- Входная зона (вестибюль с зоной ресепшен);
- Тренерская футбол;
- Судейская футбол;
- Заточка коньков;
- Раздевалки футбол – 6 шт.;
- Инвентарные;
- Ледовая арена;
- Тренерская хоккей;
- Раздевалки хоккей – 4 шт.;
- Сушилки для хоккейной формы;
- Прием химчистки;
- Разминочный зал хоккея;
- Помещение техника;
- Бросковая зона;
- Балкон для зрителей арены;

Инв. № подл	Подпись и дата	Взам. инв №							Лист
Изм.	Кол.уч	Лист	№ док.	Подп.	Дата	20-23-АМ-ТХ2.ПЗ			6

- Помещение оператора;
- Хаммам с вспомогательными помещениями;
- Помещения для хранения хим.реагентов ГХН и рН;
- Раздевалки персонала;
- Комната персонала с зоной приема пищи;
- Мастерская, склад;
- Прачечная;
- Технические помещения;
- Санузлы, ПУИ.

1 этаж:

- *Входная зона (вестибюль с зоной ресепшен);*
- *Гардероб верхней одежды с постом охраны;*
- *Офис продаж фитнес;*
- *Медицинский кабинет;*
- *Кафетерий;*
- *Игровая;*
- *Администрация хоккея;*
- *Вестибюль, ресепшен фитнеса;*
- *Тренажерный зал;*
- *Раздевалки для посетителей, в т.ч. МГН и для детей;*
- *Тренерские фитнеса и бассейна;*
- *Женская, мужская и общая сауны;*
- *Медицинский кабинет (бассейн);*
- *Помещение бассейна;*
- *Хаммам общий;*

Инв. № подл	Подпись и дата	Взам. инв №

Изм.	Кол.уч	Лист	Недок.	Подп.	Дата

- Санузлы, ПУИ.

2 этаж:

- Вестибюль;
- Администрация теннис;
- Тренерская теннис и сквош;
- Залы для сквоша;
- Фитобар – 2 шт.;
- Склад, инвентарная;
- Раздевалки теннис, сквош;
- Раздевалки VIP;
- Бухгалтерия;
- Офисы;
- Кладовая;
- Залы групповых занятий 1, 2;
- Зал многоцелевого назначения – 2 шт.;
- Помещения персонала с местом приема пищи;
- Детская комната;
- Зал индивидуальных занятий;
- Ресепшн фитнеса, лаундж зона;
- Зал: парикмахер, маникюр, педикюр;
- Массажные кабинеты – 3 шт.;
- Кабинет косметолога;
- Кладовая расходников;
- Администрация, приемная, коридор;
- Рабочие кабинеты – 3 шт.;
- Санузлы, ПУИ.

3 этаж:

- Вестибюль, зона ожидания;
- Тренерская фехтование;
- Инвентарные фехтования;
- Раздевалки фехтование;

Взам. инв. №	
Подпись и дата	
Инв. № подл	


Изм.	Кол.уч	Лист	№ док.	Подп.	Дата

20-23-AM-TX2.ПЗ


Лист

8


План -1 этажа

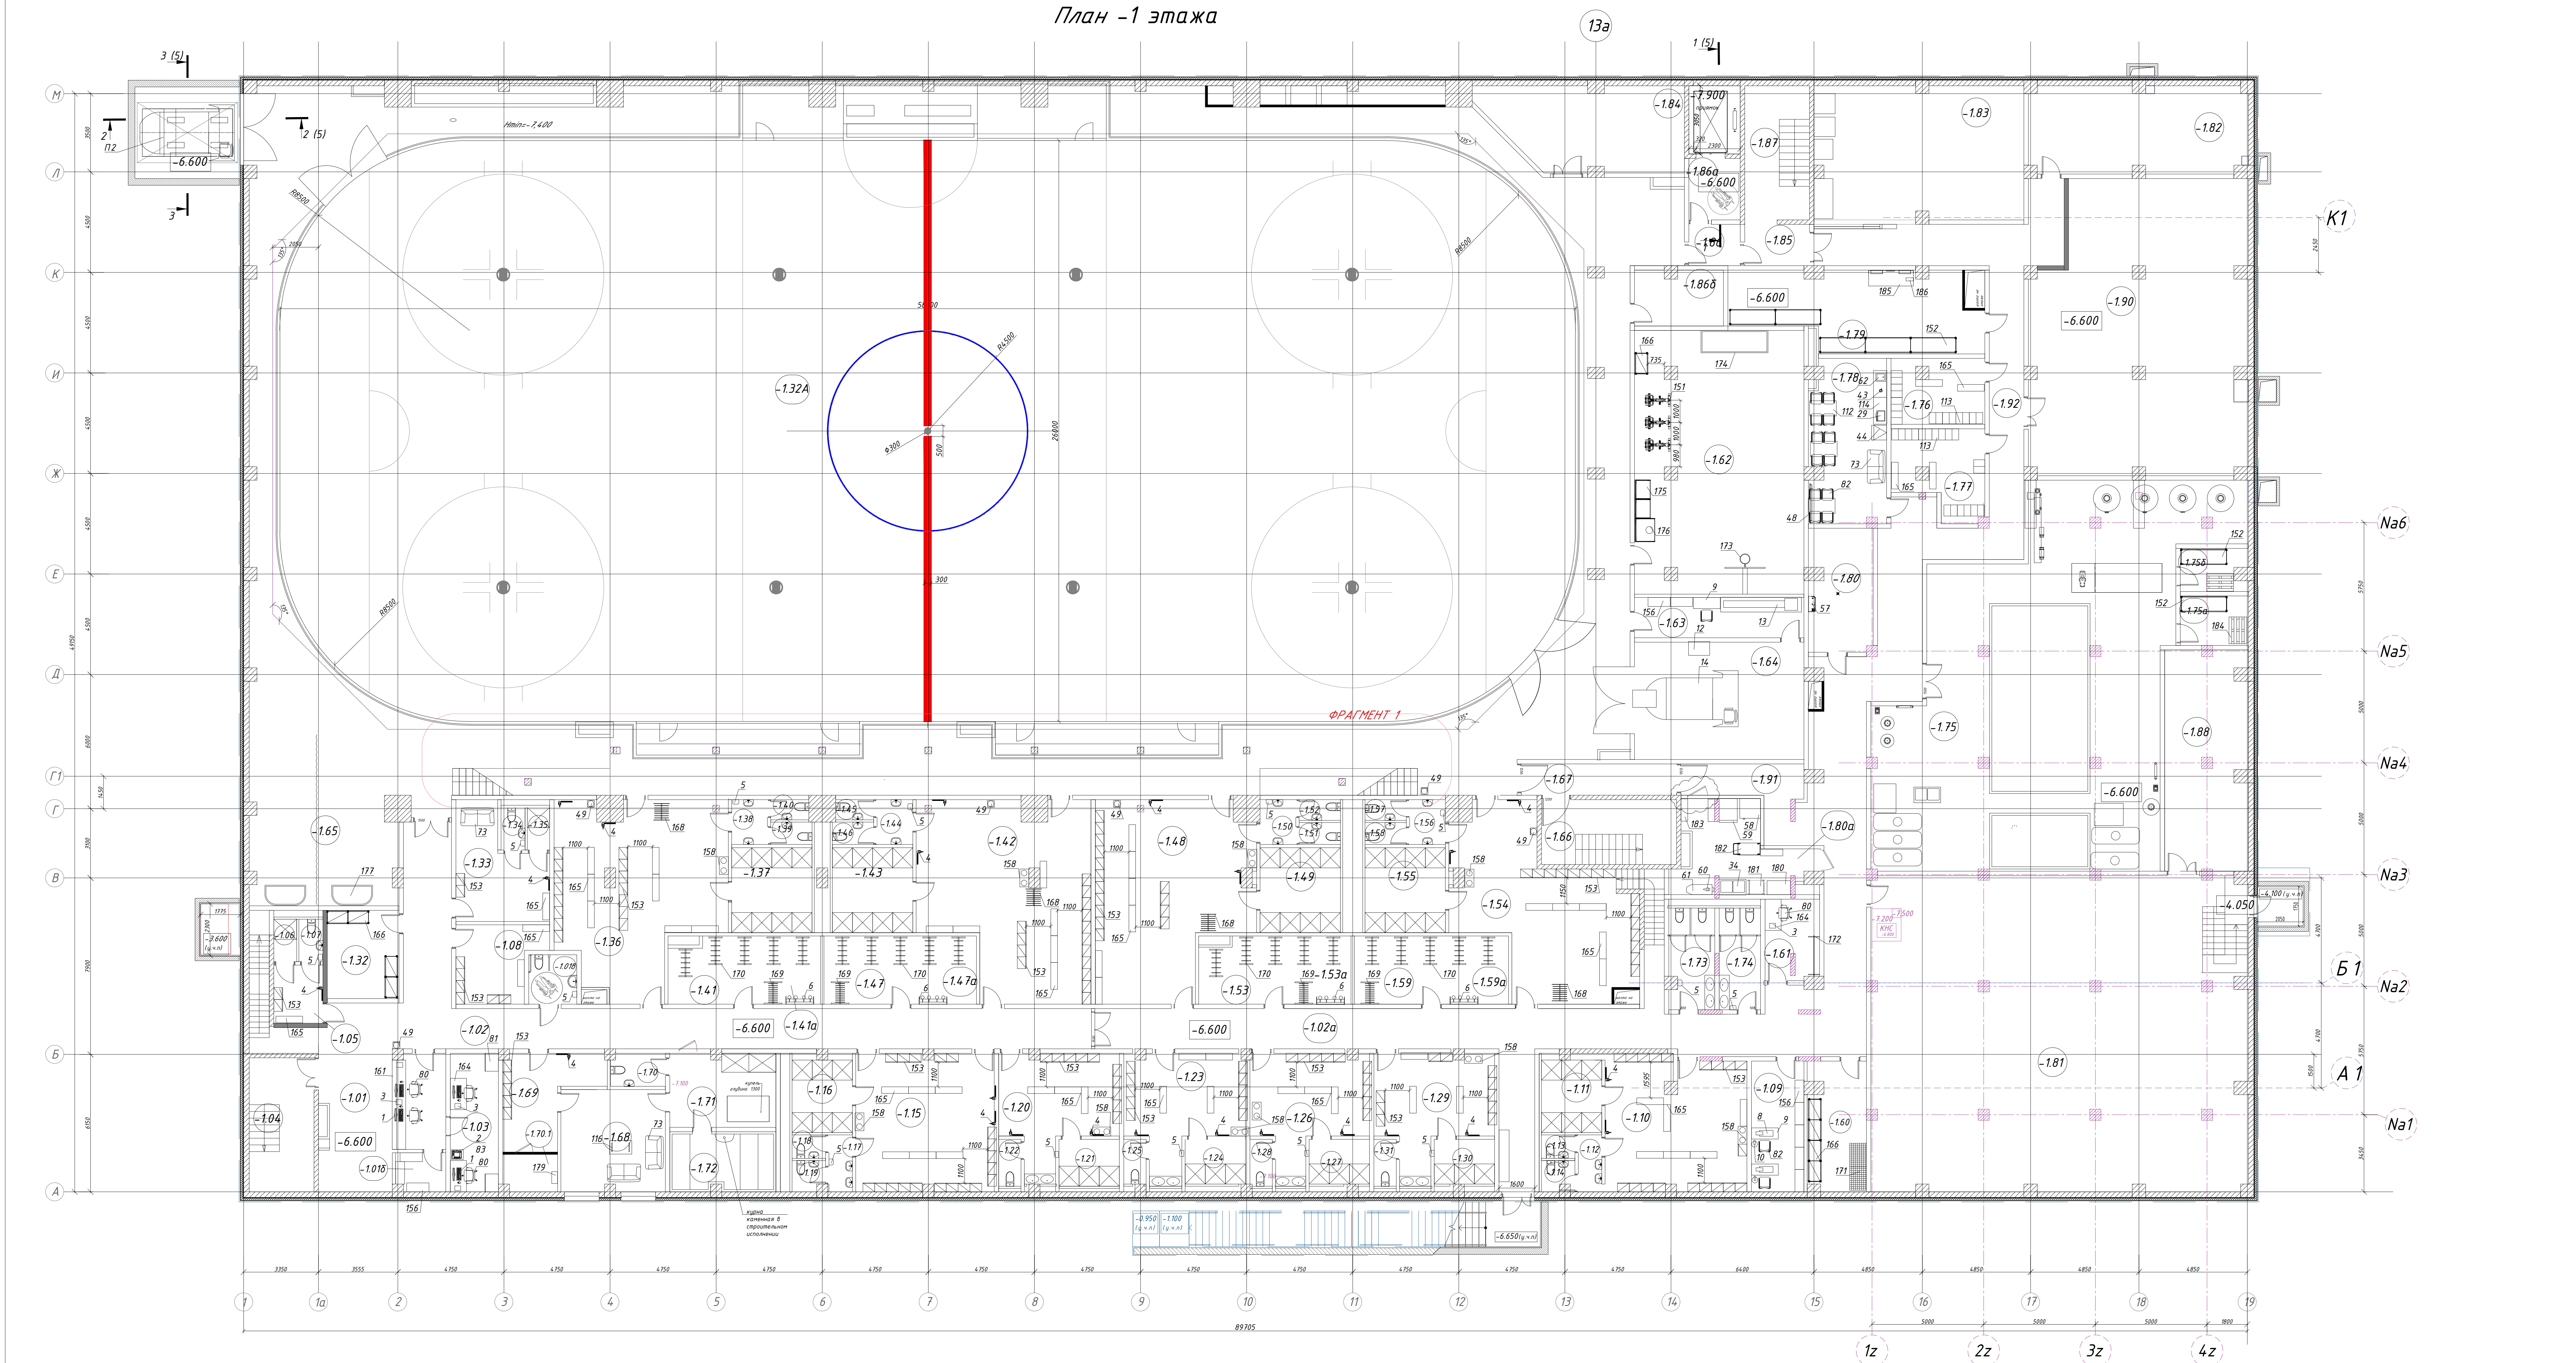

Экспликация помещений подземного (-1) этажа, -6.600					Экспликация помещений подземного (-1) этажа, -6.600					Экспликация помещений подземного (-1) этажа, -6.600				
№ пом.	Наименование помещения	Площадь м2	Категория пом.		№ пом.	Наименование помещения	Площадь м2	Категория пом.		№ пом.	Наименование помещения	Площадь м2	Категория пом.	
-101	Входная зона, лестница (хоккей, футбол)	29.85			-132 А	Ледовая арена	1899.99			-165 Б	Оператор	5.88		
-101Б	Кладовая	3.81	В 4		-133	Тренерская хоккей	17.64			-166	Лестничная клетка ЛК 2	17.54		
-101В	Санузел МН	4.83			-134	Санузел	2.04			-167	Танбур	9.79		
-102	Коридор	83.43			-135	Душевые	1.90			-168	Комната отдыха при кампате	21.50		
-102 а	Коридор	14.19			-136	Раздевалка хоккей	56.72			-169	Раздевалка при кампате	18.20		
-103	Ванная	15.29			-137	Душевые	13.68			-170	Санузел	3.50		
-104	Лестничная клетка ЛК 3	17.40			-138	Раковины	3.28			-170.1	Техническое помещение кампата	2.4		
-105	Тренерская футбол	8.88			-139	Санузел	1.85			-171	Кухня, душевые	15.70		
-106	Душевые	2.04			-140	Санузел	1.65			-172	Ханган	12.70		
-107	Санузел	2.04			-141	Санузел	9.01			-173	Санузел	8.41		
-108	Средняя футбол	15.29			-141а	Санузел	10.41			-174	Техническое помещение бассейна	198.54	Д	
-109	Заочная кампата	13.74	В 4		-142	Раздевалка хоккей	60.82			-175	Помещение для хранения хим. реагентов	6.92		
-110	Раздевалка футбол	39.04			-143	Душевые	13.68			-175а	ГУИ	6.92		
-111	Душевые	9.47			-144	Раковины	3.28			-175 Б	Помещение для хранения хим. реагентов	6.92		
-112	Раковины	2.55			-145	Санузел	1.85			-176	Раздевалка персонала, мужская	12.39		
-113	Санузел	1.57			-146	Санузел	1.62			-177	Раздевалка персонала, женская	14.60		
-114	Санузел	2.09			-147	Санузел	10.41			-178	Комната персонала	24.58	В 4	
-115	Раздевалка футбол	28.14			-147а	Санузел	10.41			-179	Клещи, мастерская	35.80		
-116	Душевые	9.43			-148	Раздевалка хоккей	55.59			-180	Техническое помещение кампата	15.58	В 4	
-117	Раковины	2.68			-149	Душевые	13.68			-180 а	Прачечная	20.21	В 4	
-118	Санузел	1.57			-150	Раковины	3.28			-181	Помещение ИТП	235.16	В 3	
-119	Санузел	1.95			-151	Санузел	1.80			-182	Помещение ГРП	37.76		
-120	Раздевалка футбол	27.94			-152	Санузел	10.40			-183	Помещение водопроводной	55.95	В 3	
-121	Душевые	5.67			-153	Санузел	10.40			-184	Вент. помещение ледовой арены	314.0	Д	
-122	Санузел	2.10			-154	Раздевалка хоккей	52.90			-185	Танбур (лестница)	5.36		
-123	Раздевалка футбол	23.18			-155	Душевые	13.68			-186	Танбур (купил)	4.25		
-124	Душевые	5.50			-156	Раковины	3.29			-186 а	Серватория	9.71		
-125	Санузел	2.10			-157	Санузел	1.80			-187	Лестничная клетка ЛК 1	17.70		
-126	Раздевалка футбол	22.68			-158	Санузел	1.80			-188	Помещение водопроводной	35.84	В 3	
-127	Душевые	5.40			-159	Санузел	1.80			-189	Винная	17.94		
-128	Санузел	2.10			-160	Индустриальная футбол	16.88	В 4		-190	Коридор	10.50		
-129	Раздевалка футбол	23.22			-161	Химическая пункт	48.05	В 4		-191	Коридор технических помещений	106.21		
-130	Душевые	5.40			-162	Раздевалка хоккей	88.42			-192	Общая площадь	4220.81		
-131	Санузел	2.10			-163	Техник	13.65	В 3						
-132	Индустриальная хоккей	12.96	В 4		-164	Техническое помещение	39.82	В 3						
					-165	Бросовая зона	48.05							
					-165 а	Зрители ледовая арена	66.57							

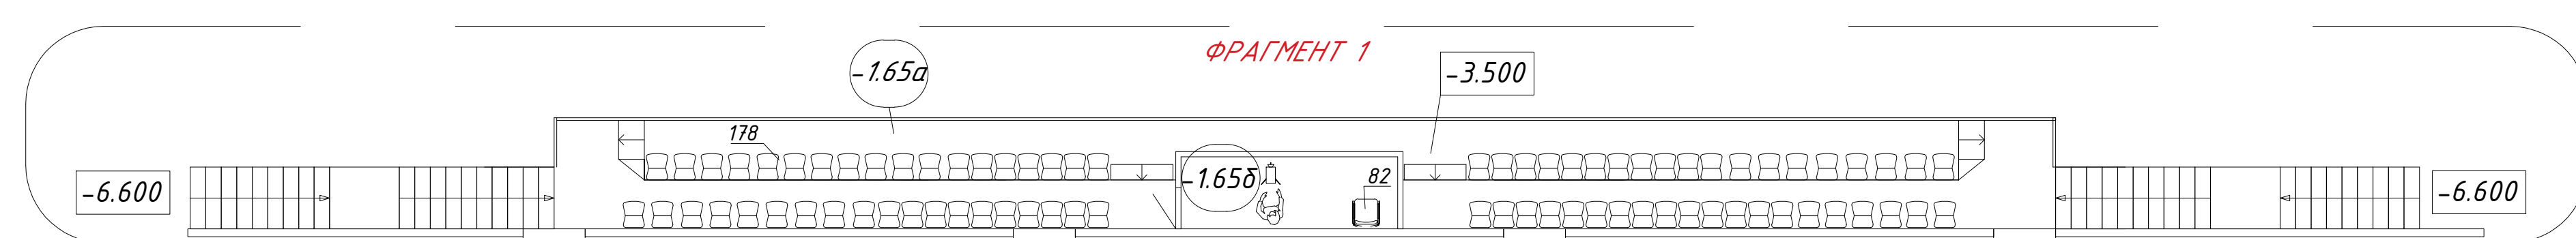

План 1 этажа

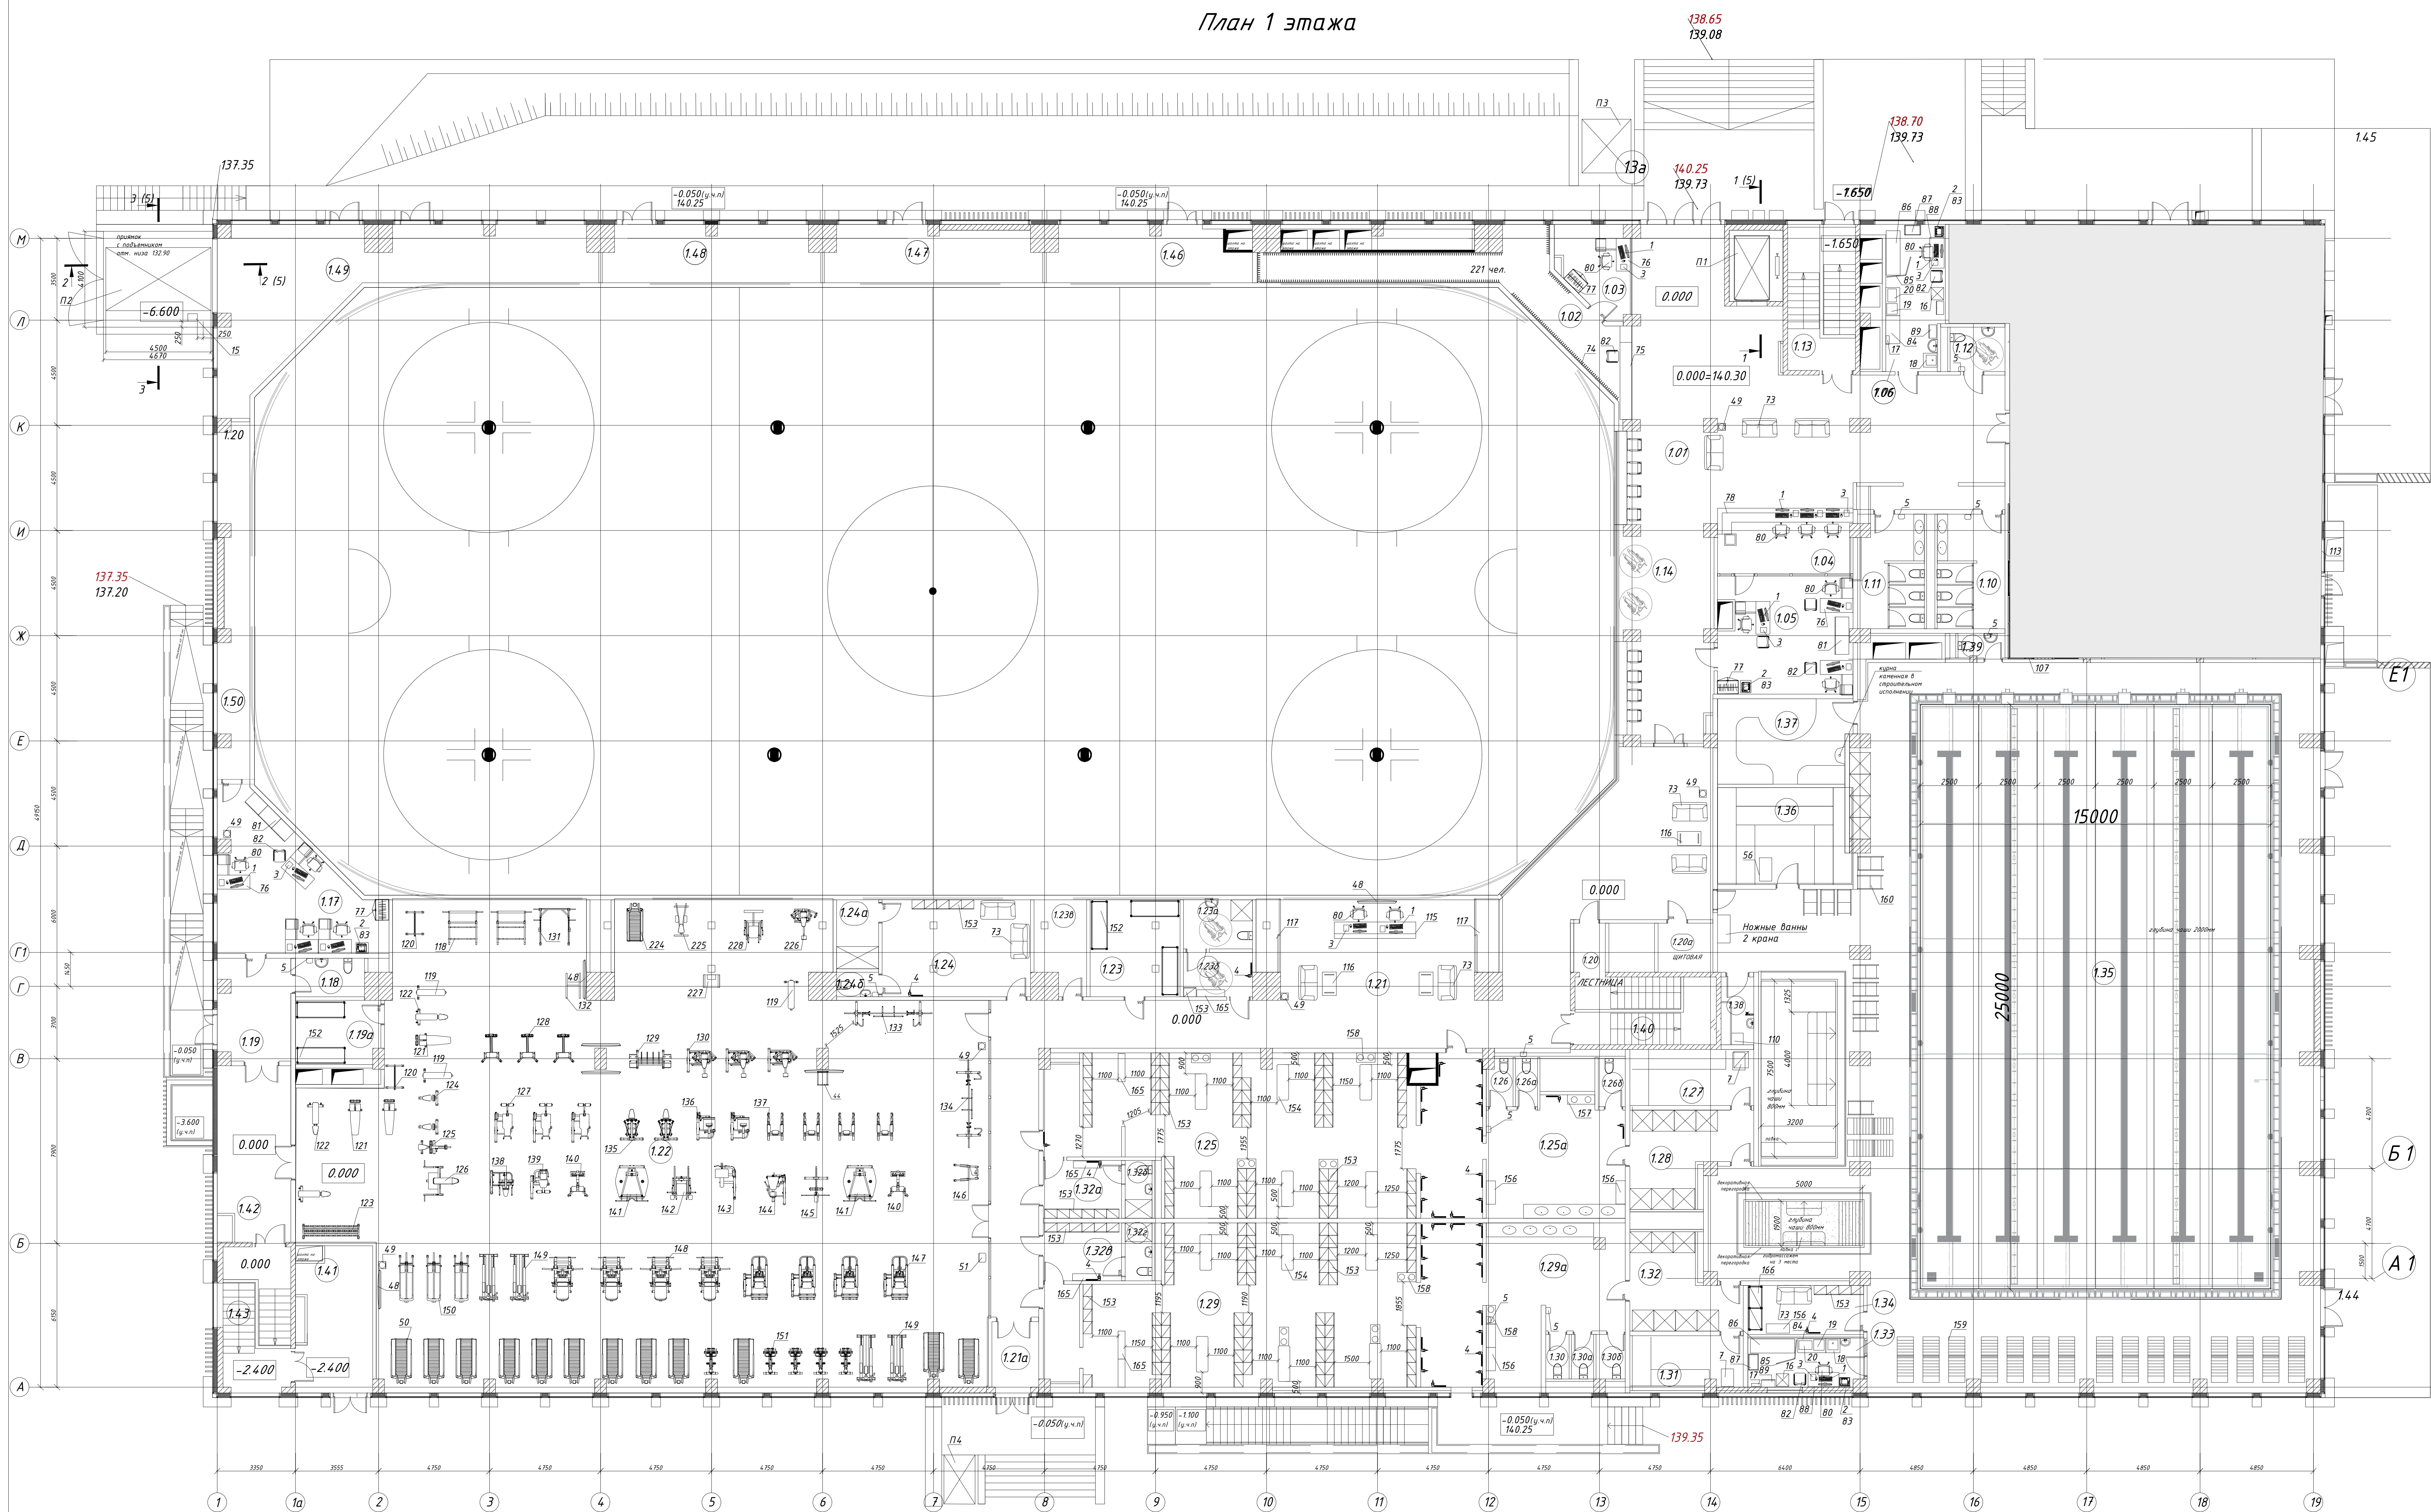

Экспликация помещений первого (I) этажа, +0,000			
№ п.п.	Наименование помещения	Площадь, кв.м	Классифик. по ФНП
101	Входная зона, вестибюль	165,37	
102	Гардероб	32,58	
103	Пост охраны	10,56	
104	Общая раздевалка	15,69	
105	Параллельная зона продаж фитнеса	29,29	
106	Медицинский кабинет	16,77	
107	Зал кафе/кофейня	152,78	
108	Изоляция	9,83	
109	Кухня кафе/кофейня	86,99	
110	Женская сауна	14,03	
111	Мужской санузел	12,64	
112	Санузел МГН	4,46	
113	Лестничная клетка ЛК 1	17,8	
114	Зона зрительной МГН		
117	Административная жилая	35,15	
118	Санузел	4,84	
119	Туалет	19,25	
120	Изоляция	12,87	
120	Лестница	9,35	
120 а	Шоу-рум	9,92	
121	Вестибюль, ресепшн фитнеса	173,57	
122	Тренажерный зал	533,08	
123	Кладовая	5,27	
123 а	Санузел с душем для МГН	6,34	БЗ
123 б	Раздевалка для МГН	15,60	
123 в	Раздевалка для МГН	5,60	
123 г	Кроссовая	8,23	
124	Тренировка	206,57	
124 а	Душевая	1,80	
124 б	Санузел	5,87	
125	Женская раздевалка	108,18	
125 а	Смешанная зона, фен, зеркало	28,31	
126	Санузел	2,20	
126 а	Санузел	2,20	
126 б	Санузел	2,56	
127	Женская сауна	16,49	
128	Женская душевая	12,87	
129	Мужская раздевалка	121,54	
129 а	Смешанная зона, фен, зеркало	32,10	
130	Санузел	3,10	
130 а	Санузел	10,12	
130 б	Санузел	2,57	
131	Мужская сауна	10,12	
132	Мужские душевые	15,45	
132 а	Раздевалка семейная	8,50	
132 б	Душевой санузел	2,87	
132 в	Раздевалка семейная	8,50	
132 г	Душевая, санузел	2,87	
133	Медицинский кабинет (Бассейн)	10,19	
134	Тренировка (Бассейн)	30,23	
135	Бассейн, члупный Бассейн	701,91	
136	Сауна общая	23,11	
137	Хаммам общий	214,0	
138	Санузел	4,06	
139	Санузел (Бассейн)	2,51	
140	Лестничная клетка ЛК 2	17,85	
141	Холл	20,81	
142	Холл	20,81	
143	Лестничная клетка ЛК 3	17,14	
144	Терраса Бассейна	141,51	
145	Терраса кафе	181,13	
146	Техническое помещение 1	20,88	
147	Техническое помещение 2	20,88	
148	Техническое помещение 3	21,88	
149	Техническое помещение 4	4,77	
150	Техническое помещение 5	18,39	
Общая площадь		3063,19	

[illegible]

[illegible]

						20-23-AM-TX2.CO
Изм.	Кол.уч	Лист	№ док	Подп.	Дата	

*Спецификация оборудования,
изделий и материалов*
