



МАТРЁШКА ПРО
РЕМОНТ С ЗАБОТОЙ. ДИЗАЙН С УМОМ.





МАТРЕШКА ПРО
РЕМОНТ С ЗАБОТОЙ. ДИЗАЙН С УМОМ.

Визуализация ванной

Лист


02









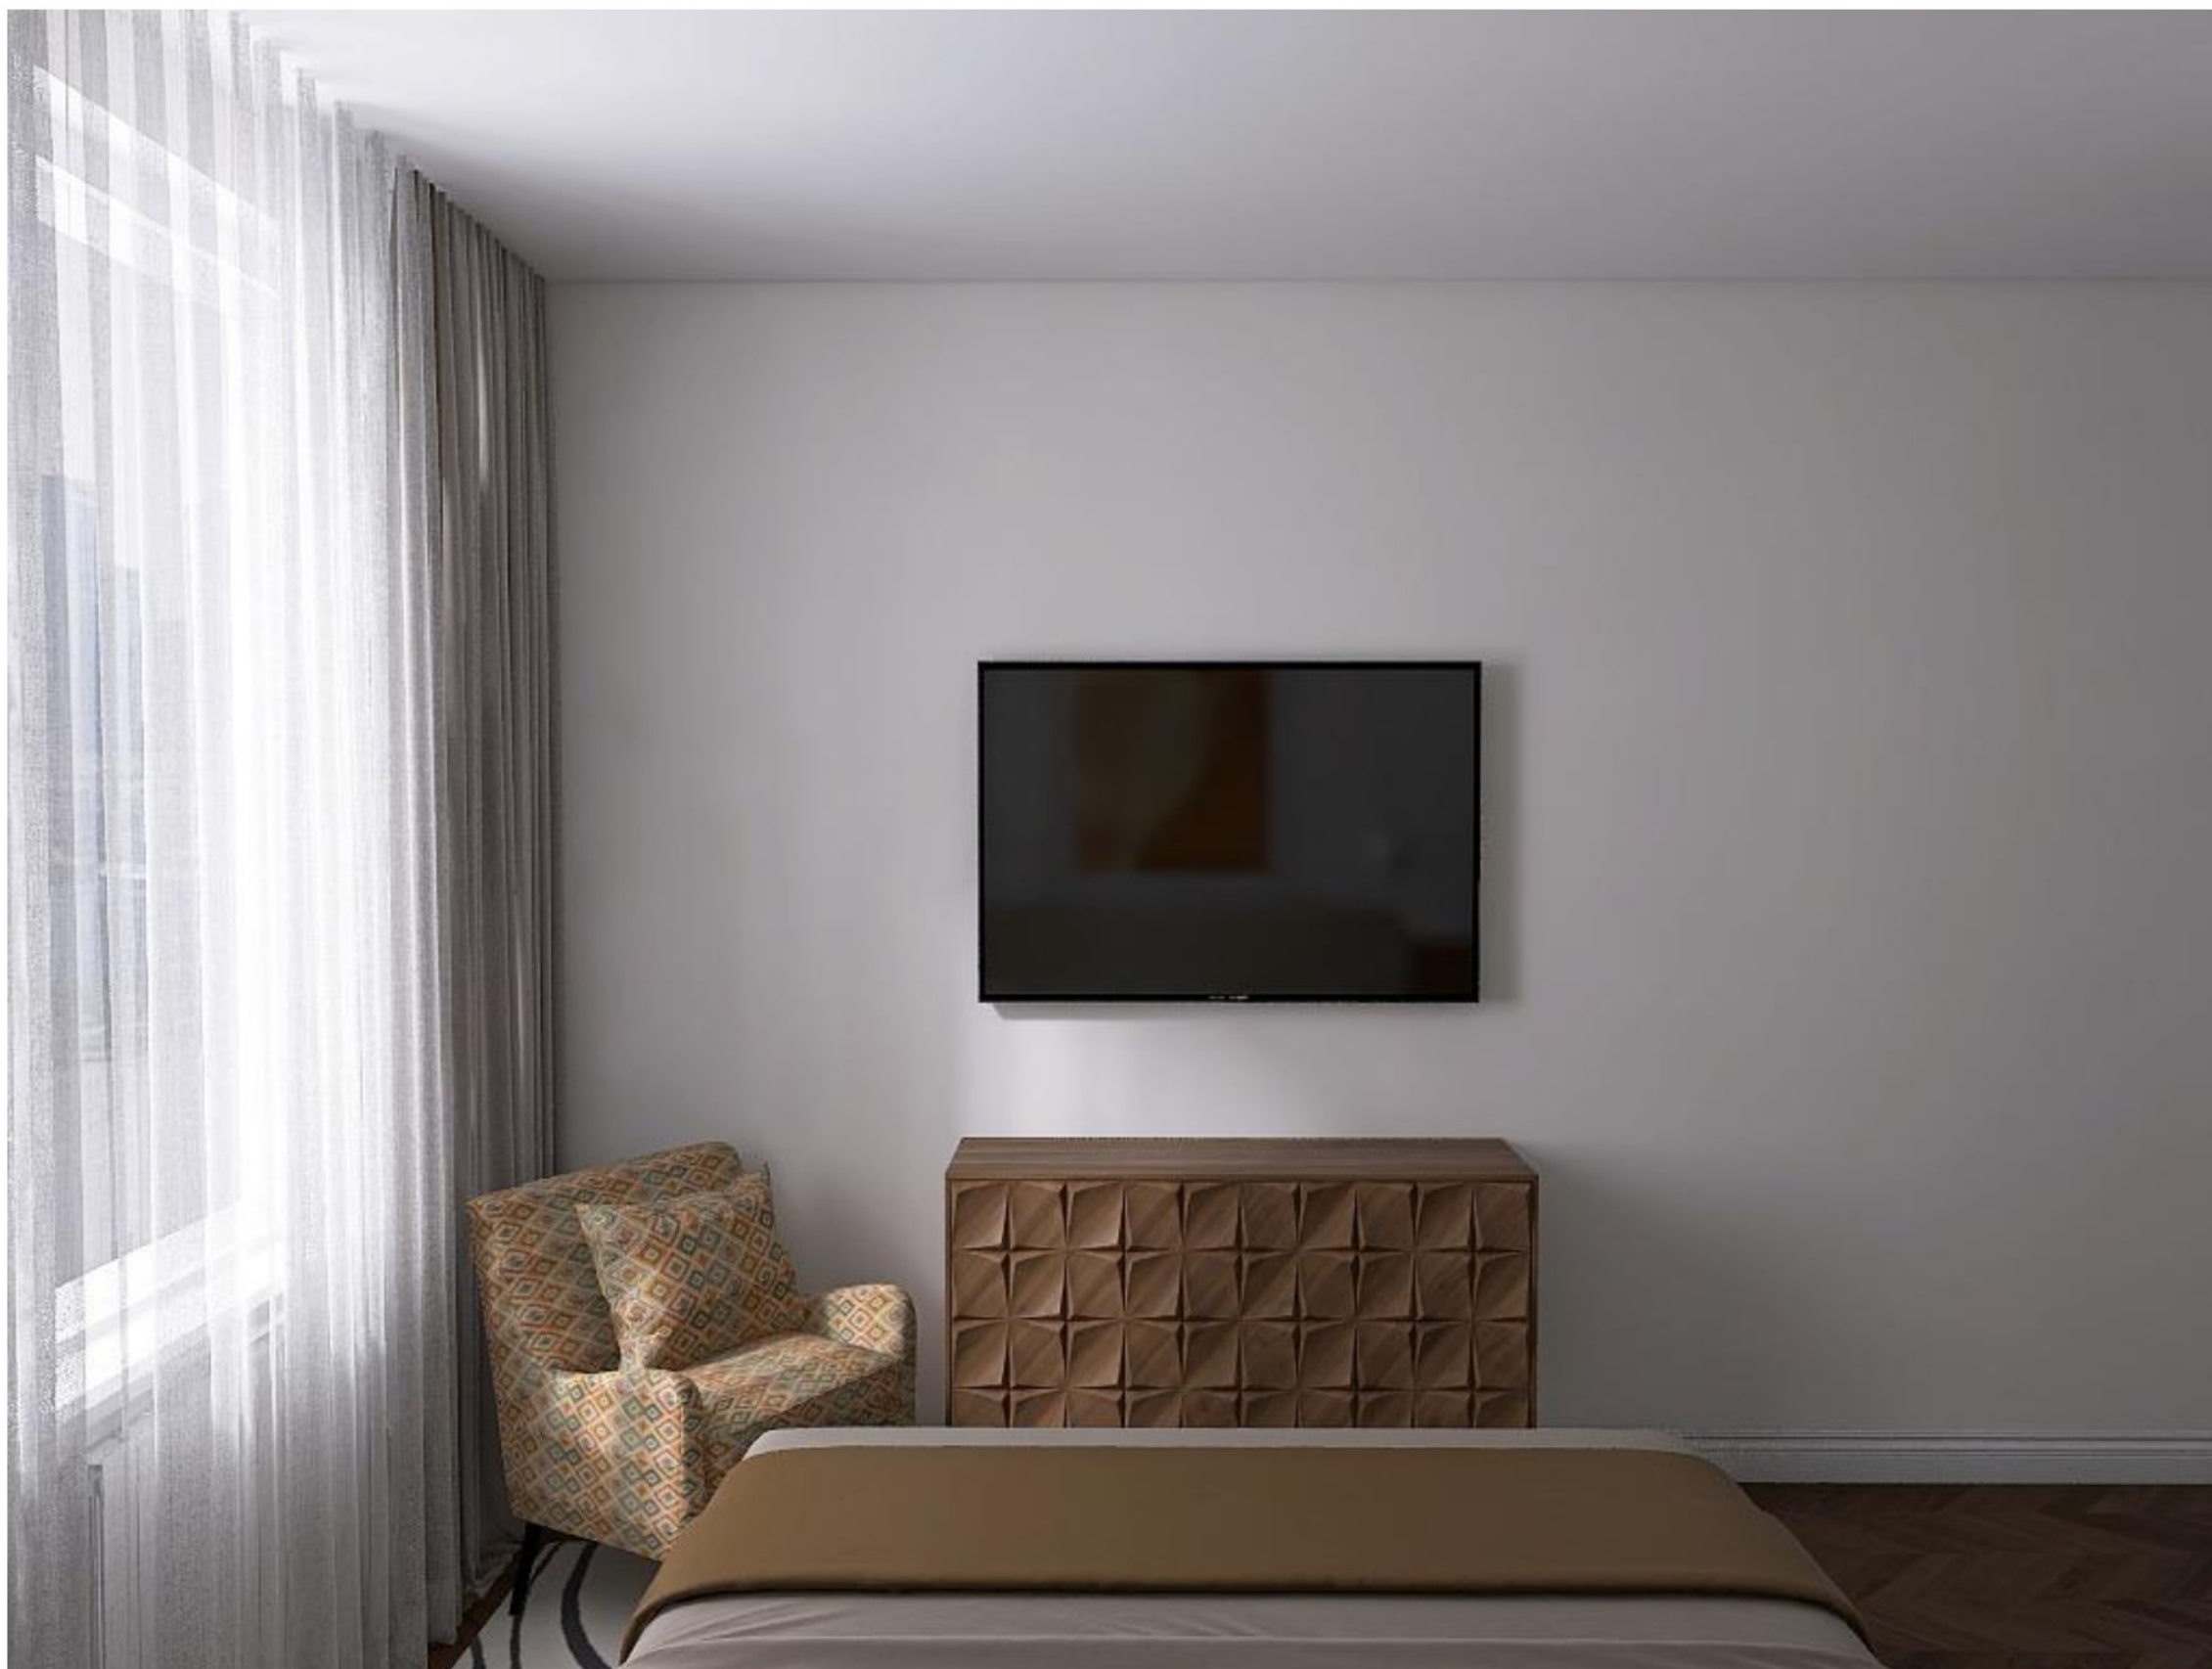











Ведомость рабочей документации дизайн-проекта

Раздел 2.Чертежи дизайн-проекта	
№ листа	Наименование
001	Обмерный план
002	Планировочное решение
003	План демонтажа
004	План монтажа
005	План монтажа конструкций из гипсокартона
006	План после перепланировки
007	План кондиционирования и вентиляции
008	План привязки дверных проемов
009	План привязки сантехнических приборов
010	План привязки осветительных приборов
011	План связи выключателей и осветительных приборов
012	План привязки розеток
013	Спецификация вставок и рамок
014	План электропроводов
015	План потолка
016	План раскладки напольного покрытия
017	План размещения напольных принтусов
018	План схема разверток
019	Развертки прихожей
020	Развертки ванной
021	Развертки ванной
022	Развертки спальни
023	Развертки спальни
024	Развертки кухни-гостиной
025	Развертки кухни-гостиной
026	Развертки кухни-гостиной
027	Развертки балкона



МАТРЁШКА ПРО
РЕМОНТ С ЗАБОТОЙ. ДИЗАЙН С УМОМ.

№	Название	Площадь
01	Прихожая	3,72
02	Ванная	4,09
03	Спальня	12,36
04	Кухня	13,52
05	Балкон	3,87
		37,56 м²

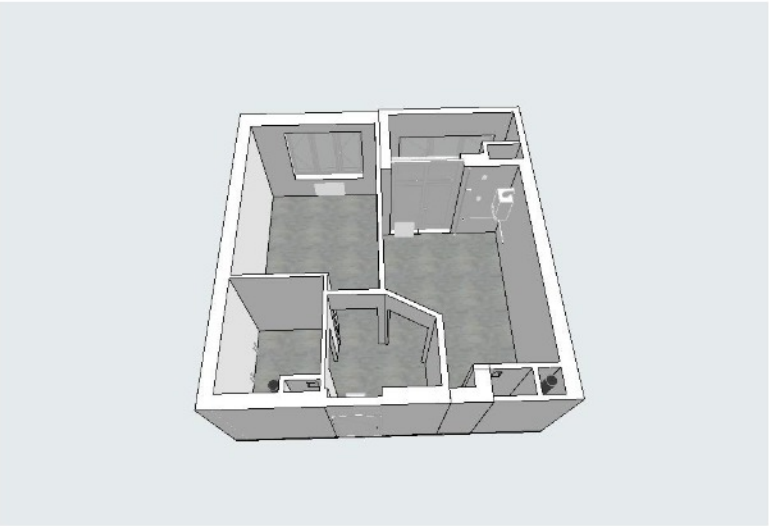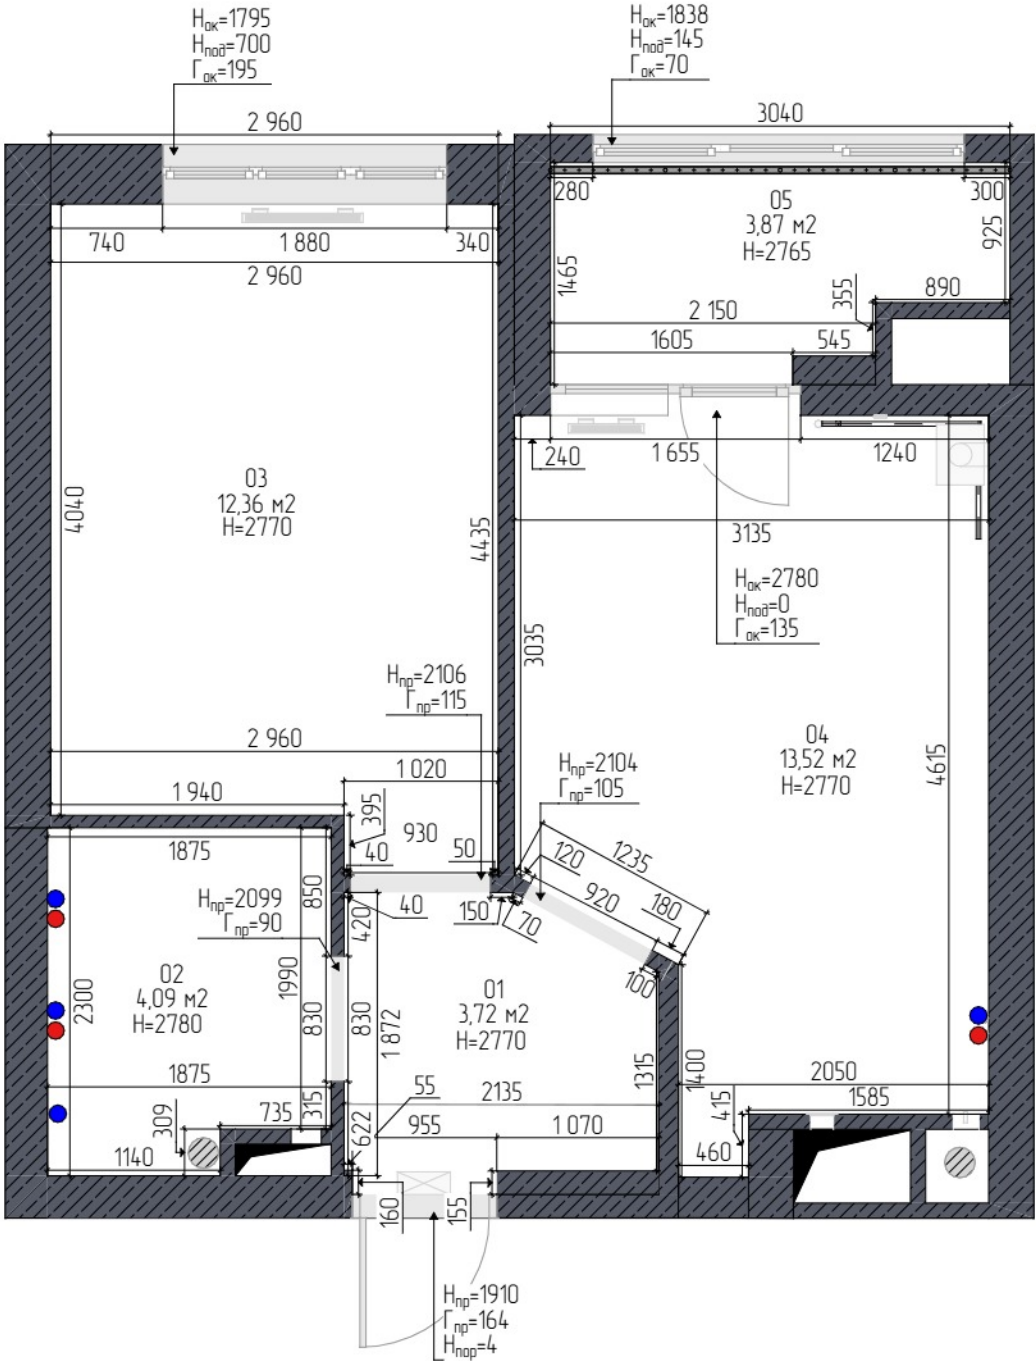


Условные обозначения

- Электрический щиток
- Радиатор отопления
- Канализационный стояк
- Трубы ГВС
- Трубы ХВС
- Вентиляционная шахта
- Н_{пр} Высота проема
- Н_о Высота окна
- Н_{под} Высота подоконника
- Н Высота черного потолка
- Г_{пр} Глубина проема
- Г_о Глубина окна
- Газовый котел

Примечания

- 1. Все размеры указаны в миллиметрах
- 2. Замеры произведены до выполнения отделочных работ
- 3. Произвести дополнительные замеры при необходимости
- 4. За отметку 0.000 принята отметка уровня черного пола (стяжка)

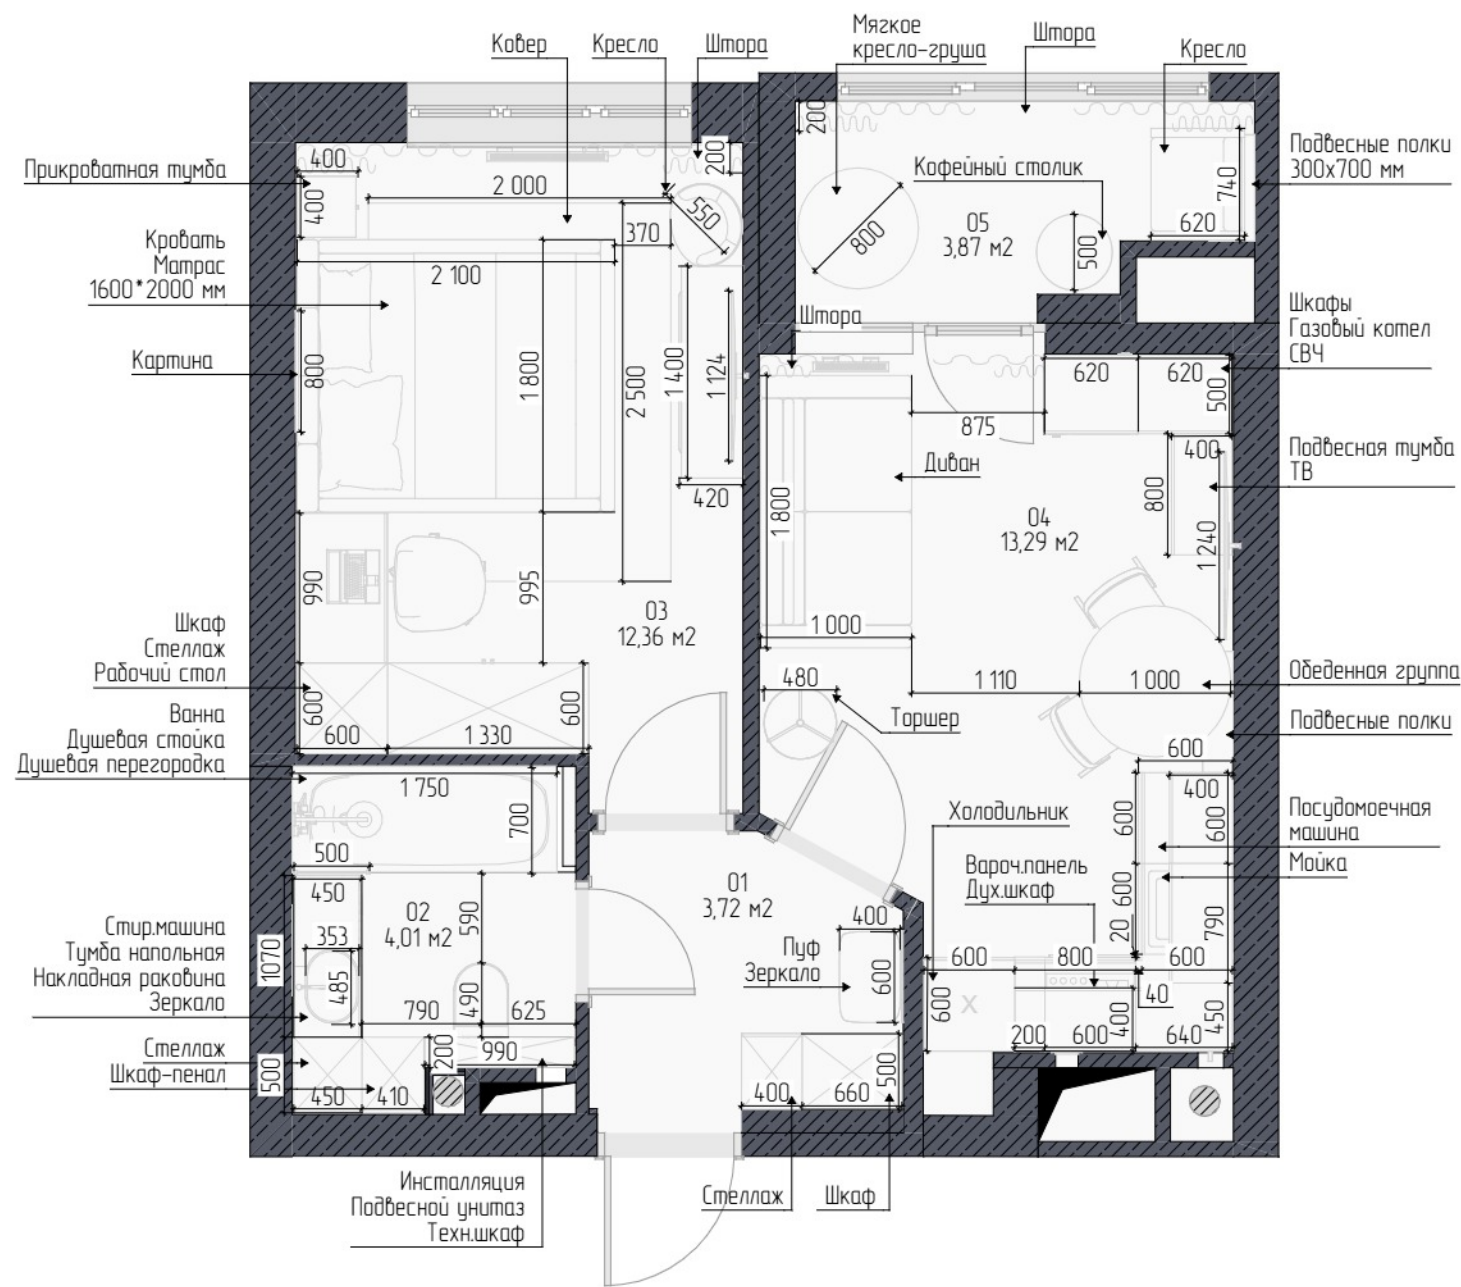


Экспликация

№	Название	Площадь
01	Прихожая	3,72
02	Ванная	4,01
03	Спальня	12,36
04	Кухня-гостиная	13,29
05	Балкон	3,87
		37,25 м²





Примечания

- 1. Данный план смотреть совместно с развертками по помещениям
- 2. В проекте предусмотрена встраиваемая мебель
- 3. Закупку мебели производить после чистовой отделки
- 4. Наполнение шкафов и гардеробов осуществляется фирмой-изготовителем по согласованию заказчика
- 5. Проект представляет собой концептуальное решение будущего интерьера и является художественным произведением

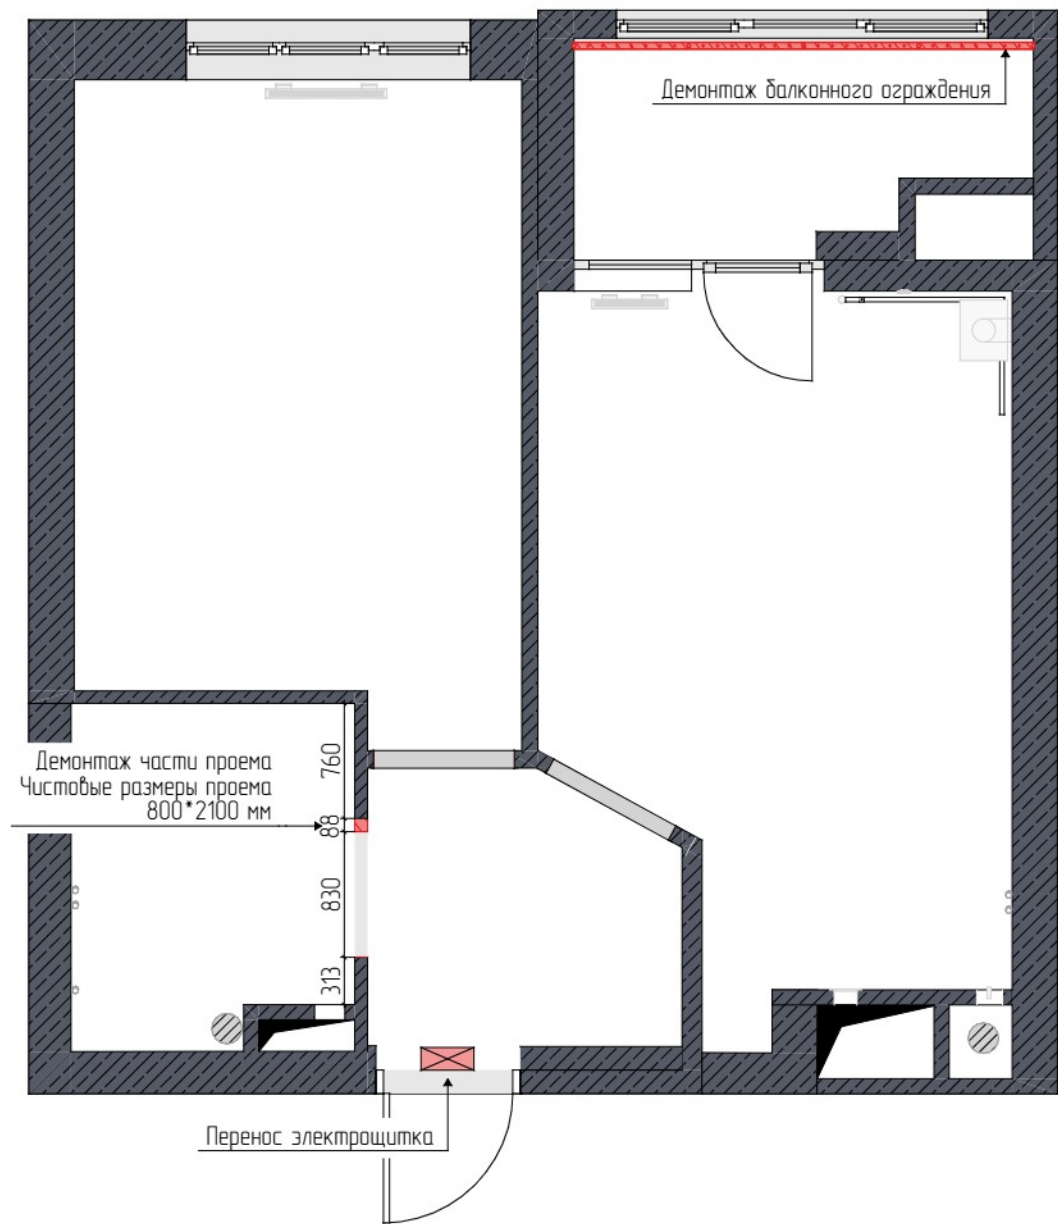

Важно:
1. Штробление несущих стен и перекрытий под скрытую проводку и иные инженерные сети противоречит действующему законодательству
2. Проект представляет собой концептуальное решение будущего интерьера и является художественным произведением


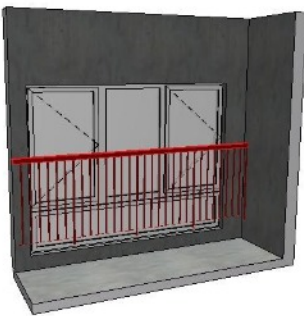
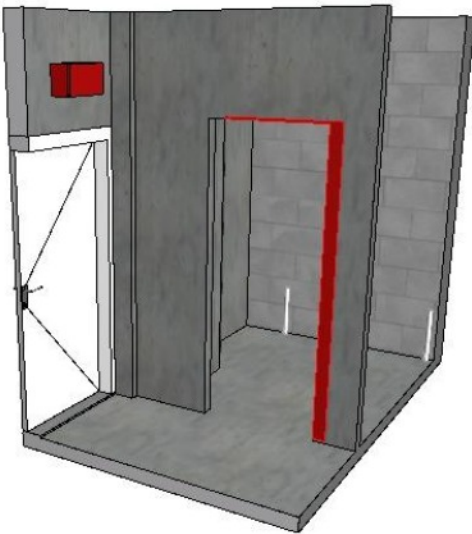


Условные обозначения

- Газовый котел
- Канализационный стояк
- Вентиляционная шахта
- Демонтируемая часть проема
- Демонтаж балконного ограждения

Примечания

- Все размеры указаны в миллиметрах
- Демонтаж стен осуществлять от уровня стяжки до потолка если иное не указано
- Замеры произведены до выполнения отделочных работ
- Произвести дополнительные замеры при необходимости
- За отметку 0.000 принята отметка уровня чистового пола (стяжка)

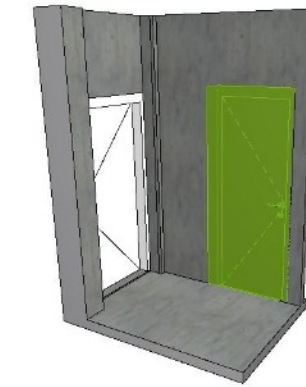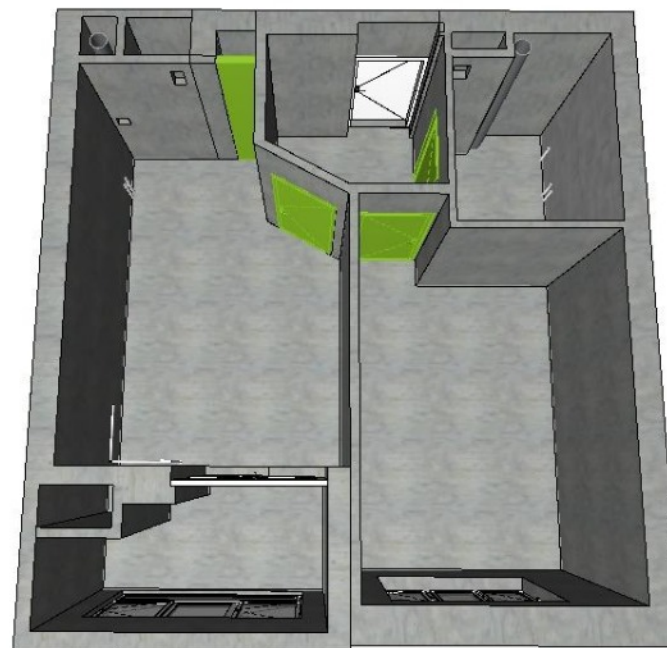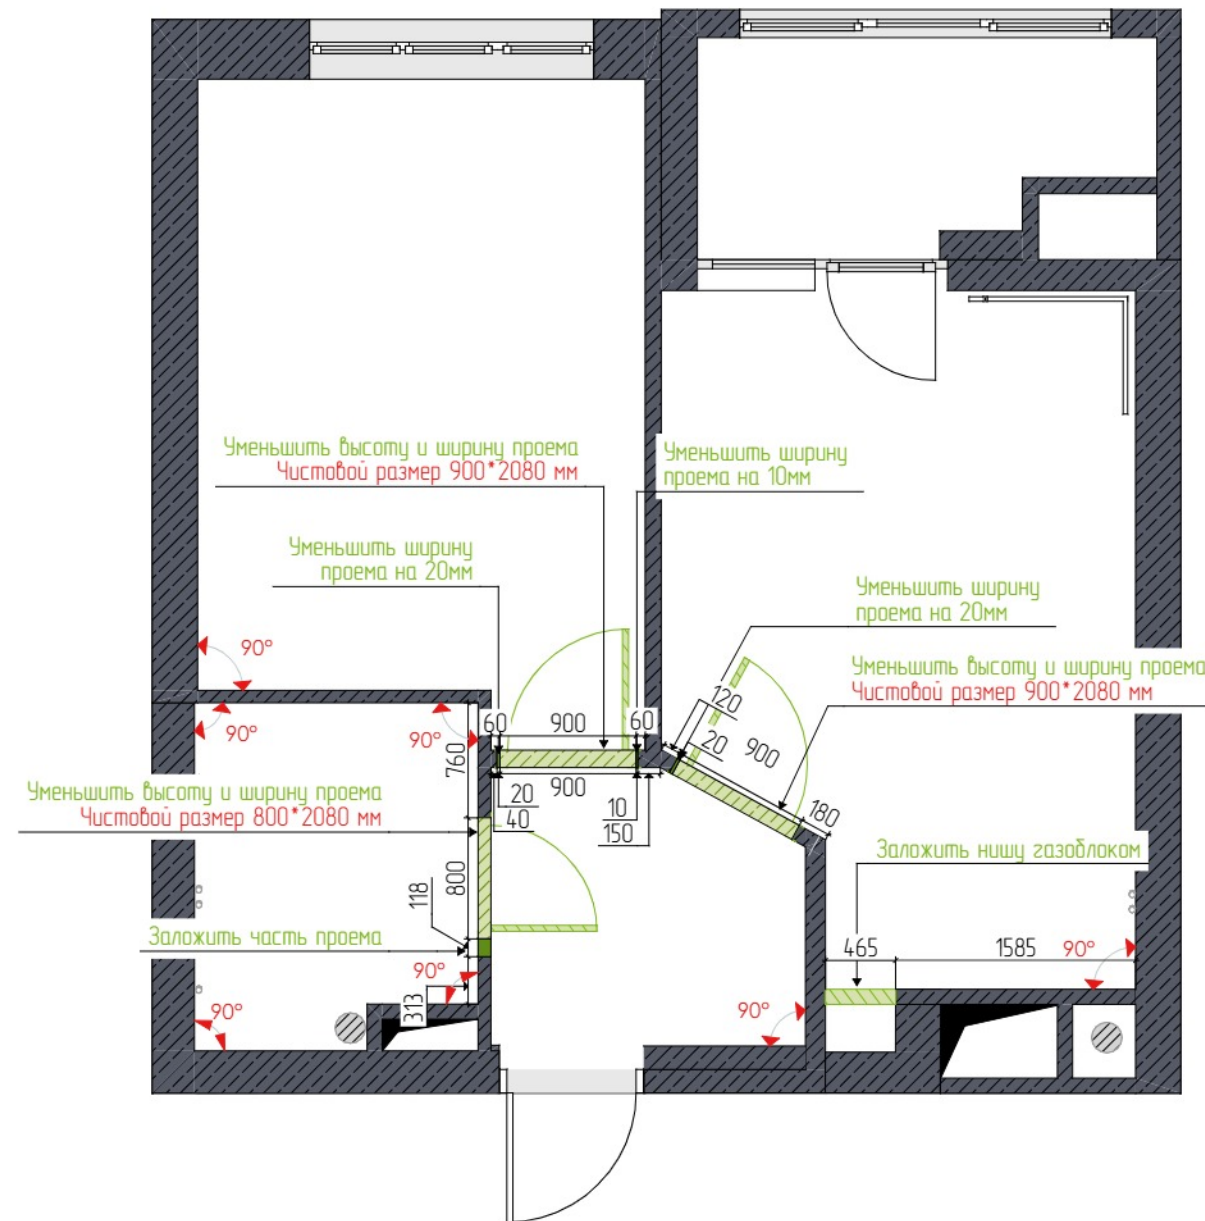

Условные обозначения

-  Новый дверной проем
-  Прямой угол под 90°
-  Закладываемая часть дверного проема



Примечания


1. Все размеры указаны в миллиметрах
2. За отметку 0.000 принята отметка уровня чистового пола (стяжка)
3. Монтаж и подвод коммуникаций производить согласно тех.картам производителя
4. Замеры произведены до выполнения отделочных работ
5. Произвести дополнительные замеры при необходимости
6. Предусмотреть люки для доступа к коммуникациям
7. Чертежи разработаны по черновым размерам помещений без запаса на отделочные материалы
8. Все стены выровнять, монтажные углы строго вывести под 90 градусов
9. Высота возводимых конструкций до потолка если не указано иное
10. Рекомендуем высоту возводимых дверных проемов уточнить у производителя после выбора дверей
11. Предусмотреть закладные или усиление в местах крепления подвесной мебели и техники
12. Проложить кабель канал для ТВ и другой техники
13. Подрядные организации осуществляют обмеры на объекте
14. В мокрых зонах выполнить гидроизоляцию пола с заводом на стены не менее 200мм и до потолка за ванной
15. Выстраивать возводимые конструкции с учетом плана расстановки мебели

Важно:

1. Штробление несущих стен и перекрытий под скрытую проводку и иные инженерные сети противоречит действующему законодательству
2. Проект представляет собой концептуальное решение будущего интерьера и является художественным произведением



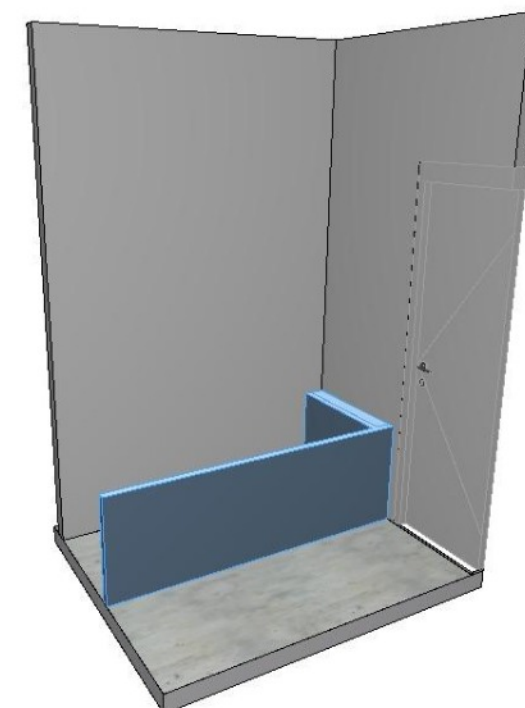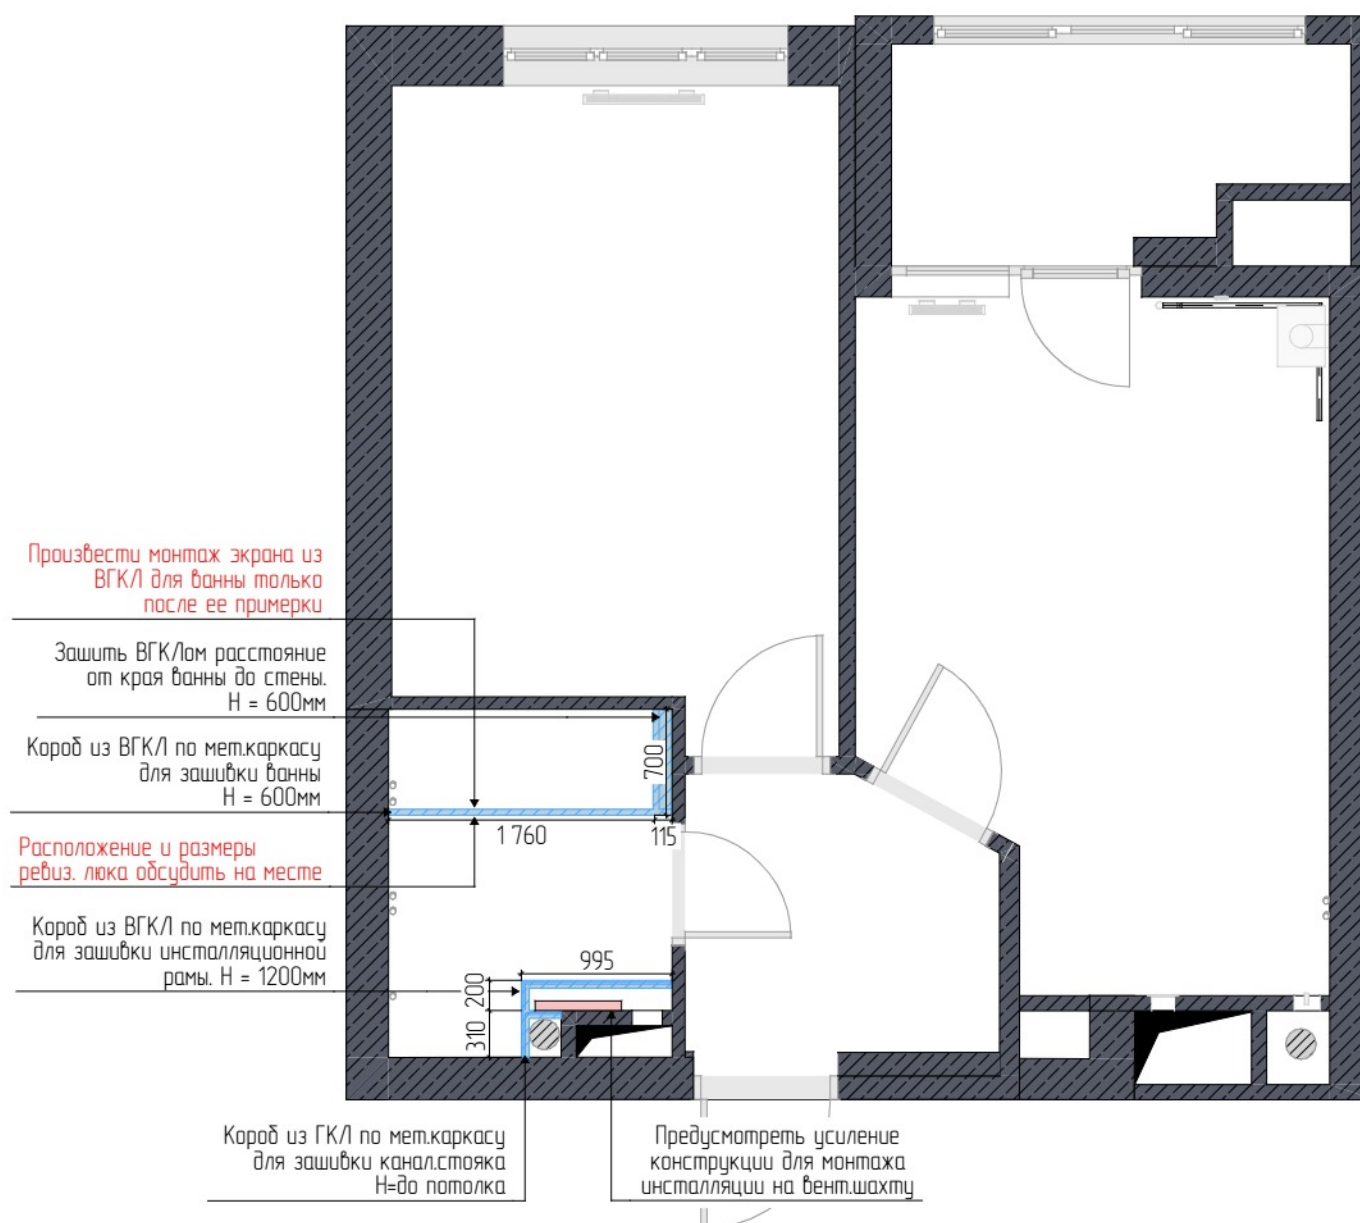

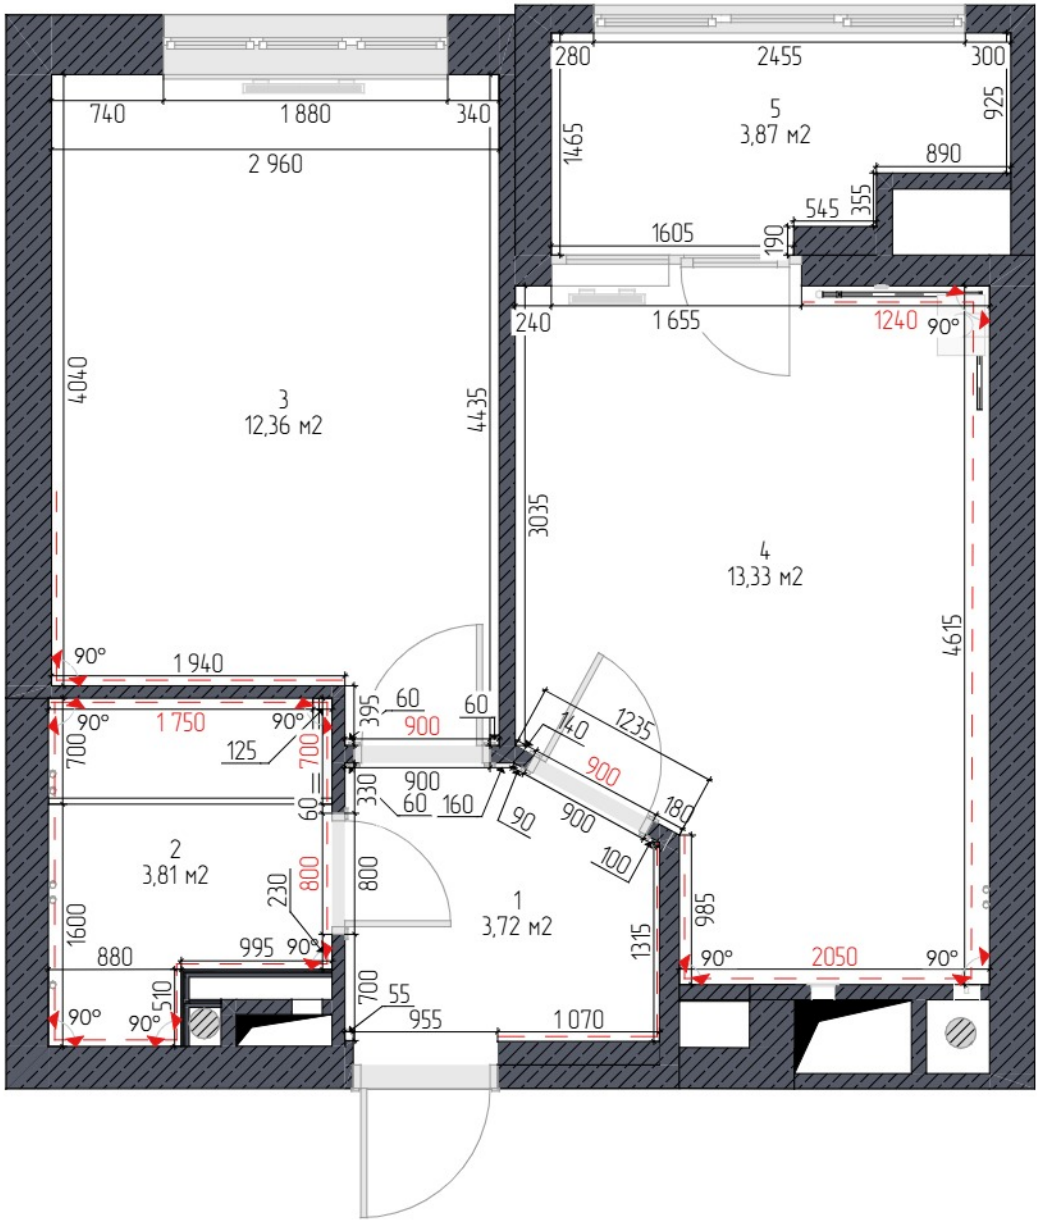

№	Название помещения	Площадь
1	Прихожая	3,72
2	Ванная	3,81
3	Спальня	12,36
4	Кухня-гостиная	13,33
5	Балкон	3,87
		37,09 м²

Условные обозначения


123 Основные размеры

Ровные стены под встроенную мебель, углы под 90°

123 Чистовые размеры

Примечания

1. Все размеры указаны в миллиметрах
2. Замеры произведены до выполнения отделочных работ
3. Произвести дополнительные замеры при необходимости
4. Чертежи разработаны по черновым размерам помещений без запаса на отделочные материалы
5. Все стены выровнять, монтажные углы строго вывести под 90 градусов
6. Рекомендуем высоту возводимых дверных проемов уточнить у производителя после выбора дверей
7. Предусмотреть закладные или усиление в местах крепления подвесной мебели и техники
8. Проложить кабель канал для ТВ и другой техники

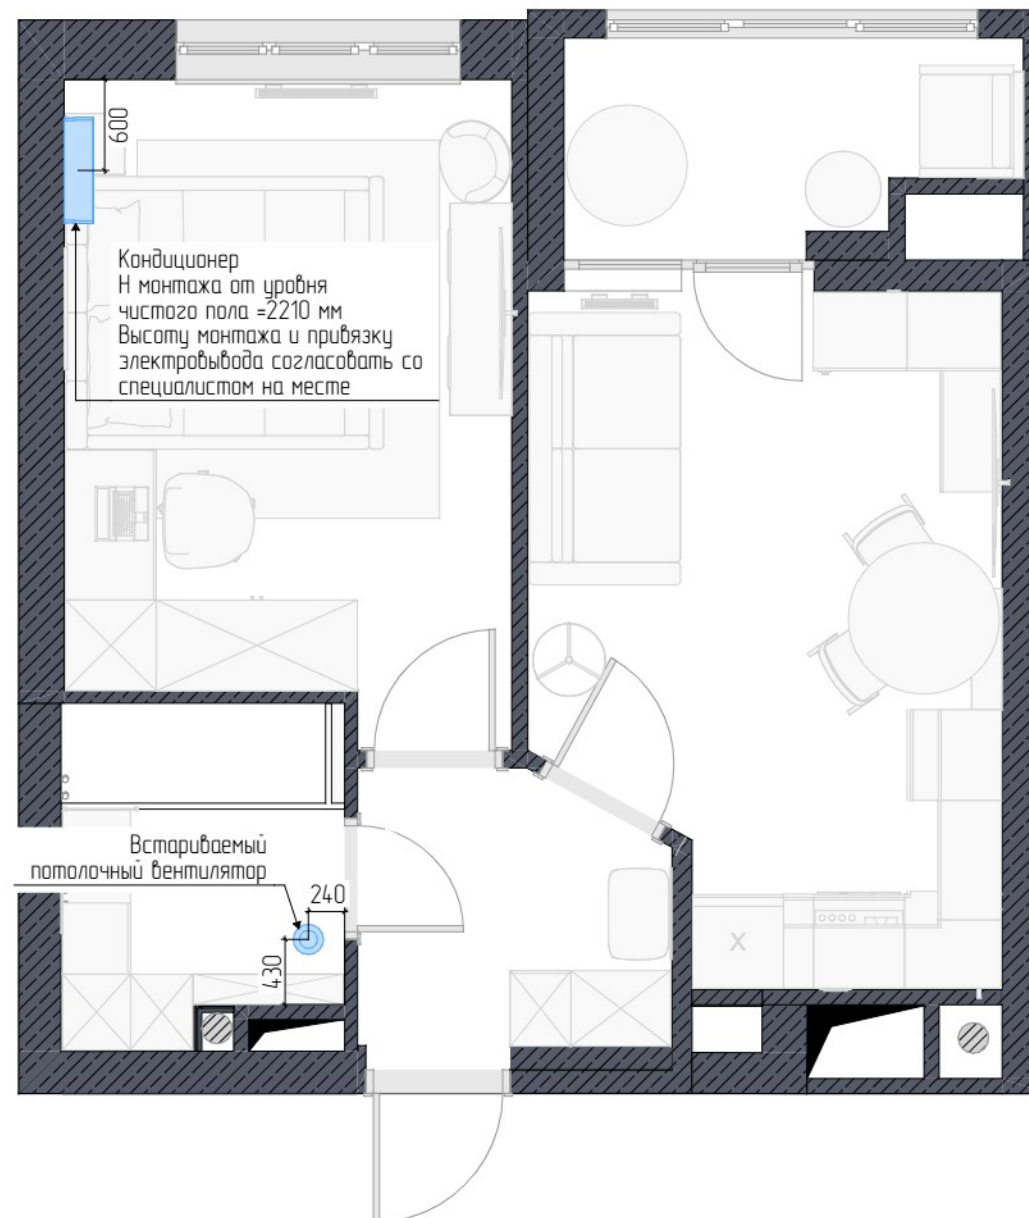


Условные обозначения

 Сплит-система канального типа Настенный встраиваемый вентилятор

Примечания

1. Все размеры указаны в миллиметрах
2. Все высоты даны от уровня чистого пола
3. Произвести дополнительные замеры при необходимости
4. Высоту внешнего и внутреннего блока сплит-системы канального типа определить на месте
5. Кондиционирование и вентиляцию выполнить силами специализированных организаций

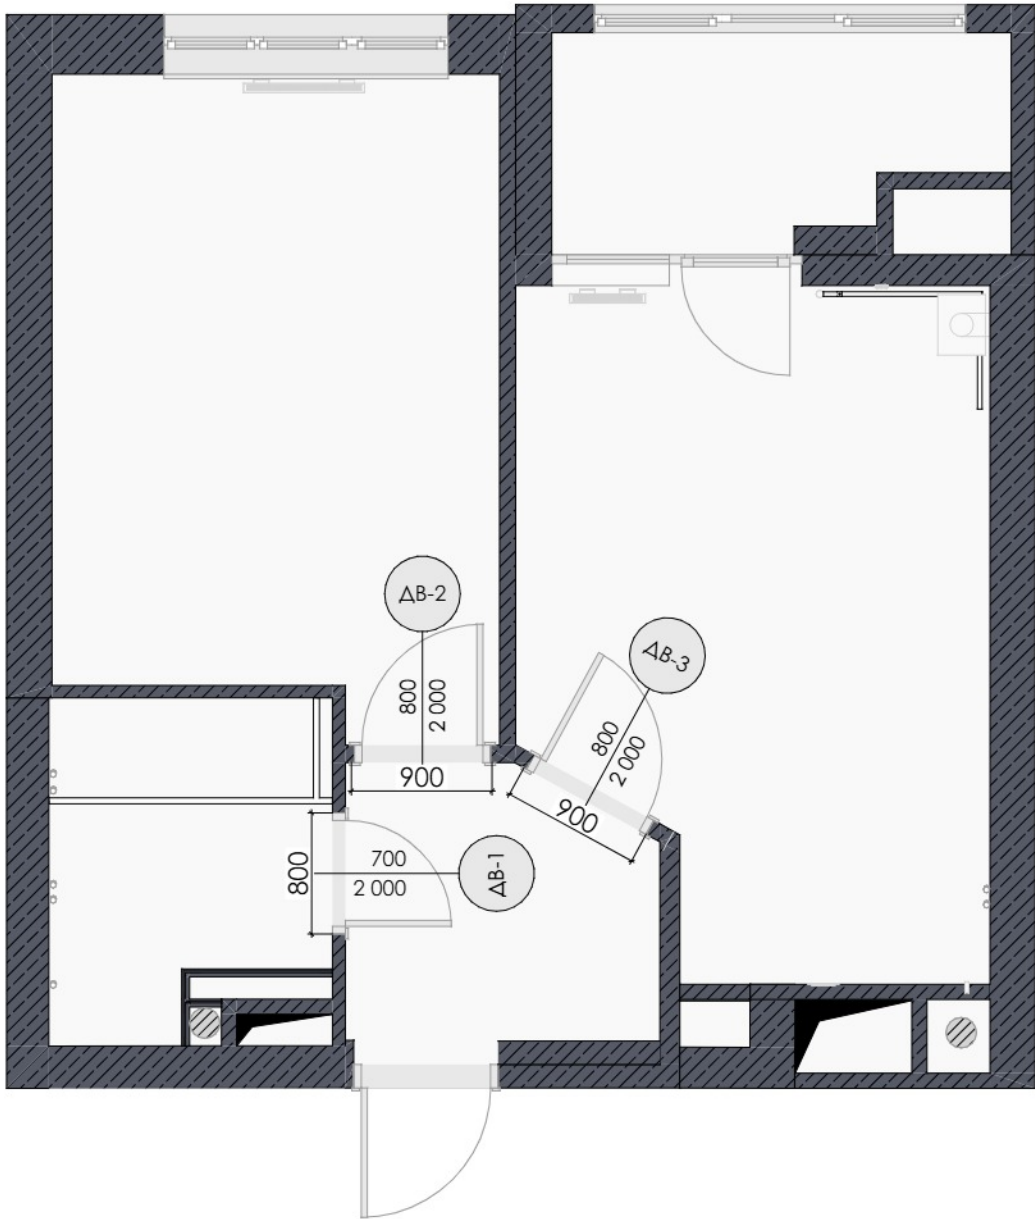


Ведомость дверей

ID	Вид	Размеры Полотна	Ориентация
ДВ-1		1×2	Л
ДВ-2		1×2	Л
ДВ-3		1×2	П

Важно:
1. Проект представляет собой концептуальное решение будущего интерьера и является художественным произведением

Примечания

- 1. Все размеры указаны в миллиметрах
- 2. Все высоты даны от уровня чистого пола
- 3. Произвести дополнительные замеры при необходимости
- 4. Рекомендуемую высоту возводимых дверных проемов уточнить у производителя после выбора дверей
- 5. Заказ дверей производится после замеров от поставщика
- 6. Монтаж дверей производится согласно техкартам производителя
- 7. Предусмотреть магнитные стопы для распашных дверей

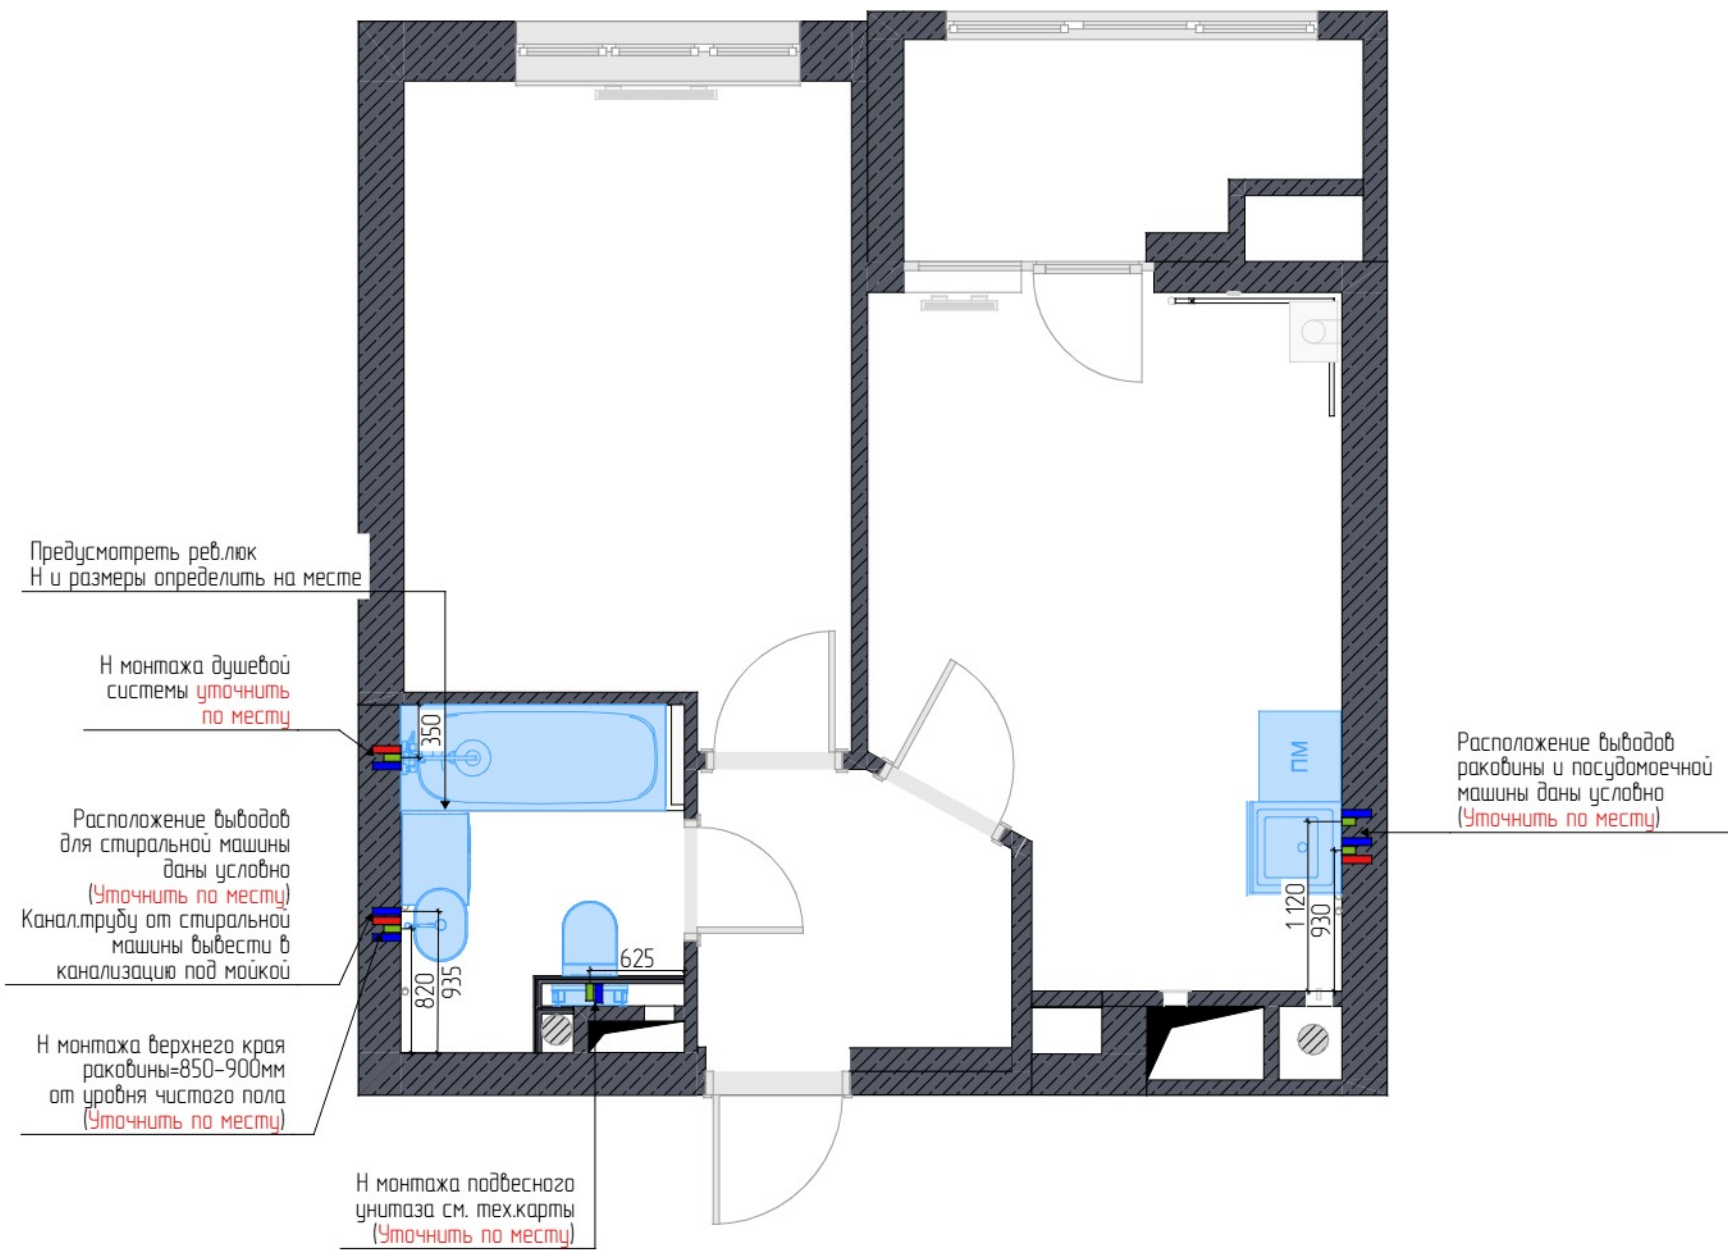

Условные обозначения

- Горячее водоснабжение
- Холодное водоснабжение
- Канализация
- Стойка канализации

Примечания

- Все размеры указаны в миллиметрах
- Все высоты даны от уровня чистого пола
- Все размеры даны без учета отделочного слоя стен, пола и потолка. Требуется дополнительный замер по месту после чистовой отделки
- Уточнить выводы воды и канализации по тех.картам оборудования у поставщика
- Все размеры даны по центру сантехнического оборудования

Важно:
1. Проект представляет собой концептуальное решение будущего интерьера и является художественным произведением

1:50




1. Все размеры указаны в мм
2. Все высоты указаны от отметки 0.00
3. За 0.00 принята отметка чистового пола
4. Количество и привязку кабелей для светодиодной ленты в корпусной мебели уточнить у проектировщиков мебели
5. Все кабели вывести с запасом в 500 мм
6. Рассчет количества светодиодной ленты, ее тип, напряжение, блоки уточнить у менеджера по освещению
7. Размещение блоков питания для светодиодных лент расположить рядом с электрическим шкафом. Предусмотреть встроенный слаботочный шкаф в гардеробной. См.план планировочного решения и развертки
8. Все блоки питания для слаботочки расположить в слаботочном шкафу, в одном месте, чтобы обеспечить удобный доступ для замены блоков в будущем
9. Размер слаботочного шкафа рассчитать после утверждения сметы на блоки питания (уточнять у менеджера по освещению)


Расположение светильника	Количество
Встраиваемый точечный светильник в ванне	3
Встраиваемый точечный светильник в прихожей	3
Встраиваемый точечный светильник в спальне	8
Встраиваемый точечный светильник на балконе	3
Встраиваемый точечный светильник на кухне	7
Настенный бра	1
Подвесная люстра	1
Подвесной потолочный светильник	1
	27

№	Название
1	Точечный встраиваемый светильник
2	Точечный встраиваемый светильник. IP44
3	Потолочный подвесной светильник
4	Настенный бра
5	Подвесная люстра

 Равное расстояние

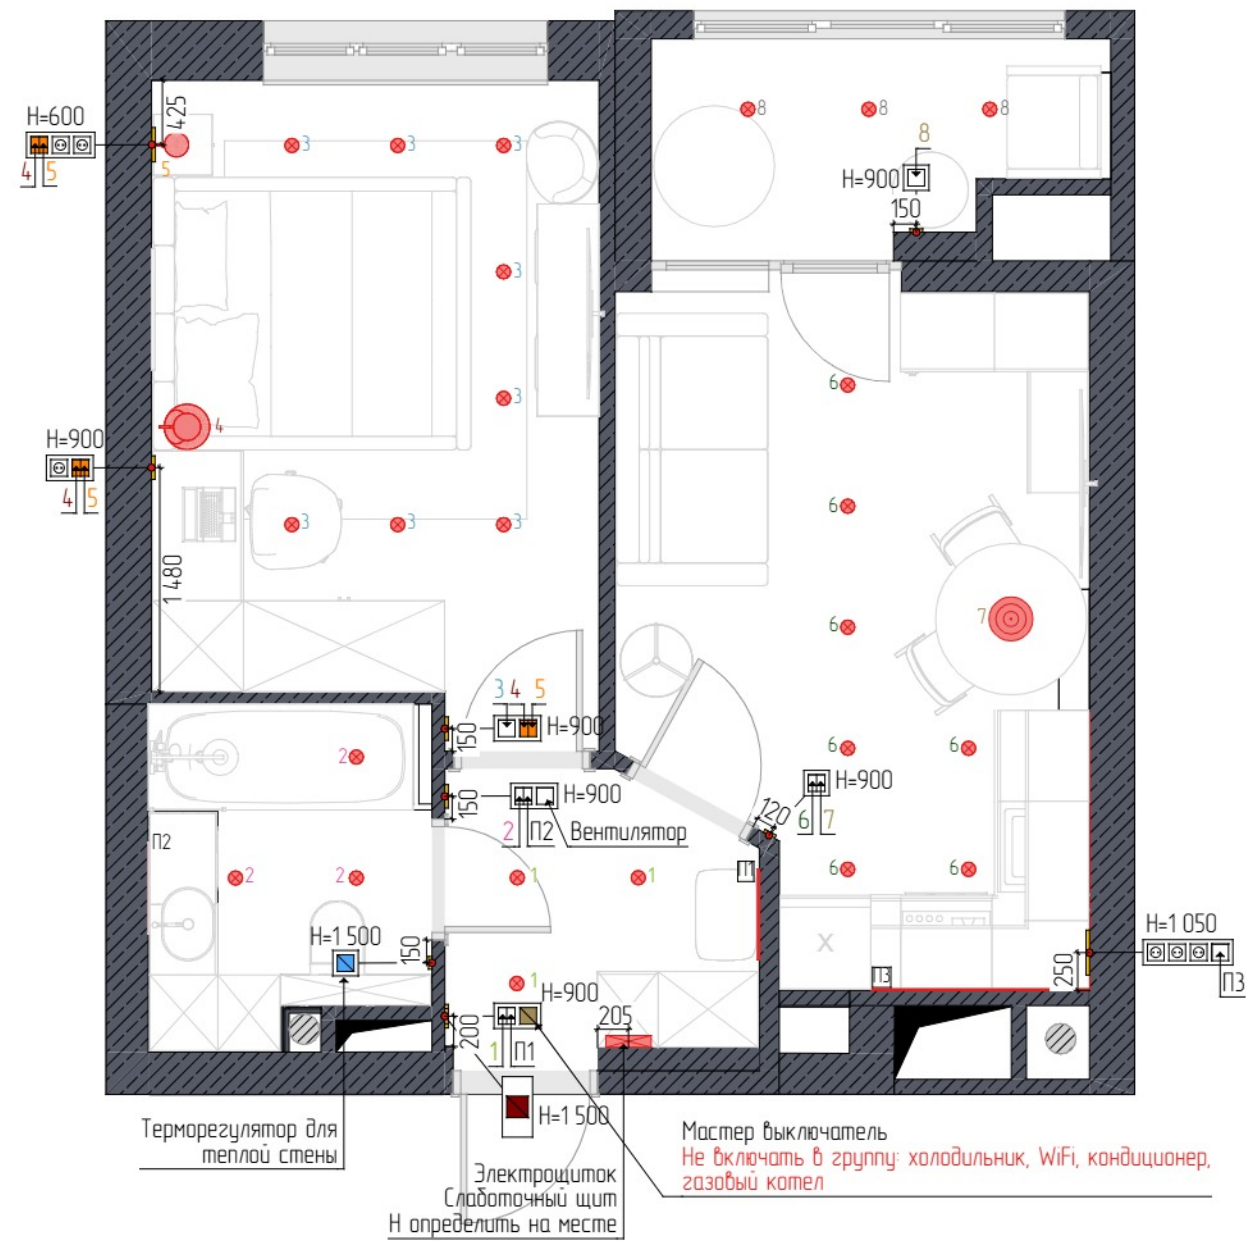

Условные обозначения	
Тип	Название
	Кабель-канал
	Мастер-выключатель
	Выключатель 1 клавишный
	Выключатель 2 клавишный
	Выключатель 2 клавишный проходной
	Домофон
	Розетка 220V
	Розетка 220V Влагозащищенная
	Розетка сетевая RJ45 x1

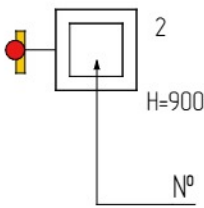


- Тип рамки и вставки в ведомости
- Высота монтажа от уровня чистого пола
- Указание на номер включаемой группы светильников в идентичном номером № на плане

Примечания


1. Все размеры указаны в мм
2. Все высоты указаны от отметки 0.00
3. За 0.00 принята отметка чистового пола
4. Количество и привязку кабелей для светодиодной ленты в корпусной мебели уточнить у проектировщиков мебели
5. Все выключатели устанавливаются на высоте 900 мм от чистого пола, если не указано иное
6. Расчет количества светодиодной ленты, ее тип, напряжение, блоки уточнить у менеджера по освещению
7. Размещение блоков питания для светодиодных лент расположить рядом с электрическим шкафом. Предусмотреть встроенный слаботочный шкаф
8. Все блоки питания для слаботочки расположить в слаботочном шкафу, в одном месте, чтобы обеспечить удобный доступ для замены блоков в будущем
9. Размер слаботочного шкафа рассчитать после утверждения сметы на блоки питания (уточнять у менеджера по освещению)

Важно!
Проект представляет собой концептуальное решение будущего интерьера и является художественным произведением



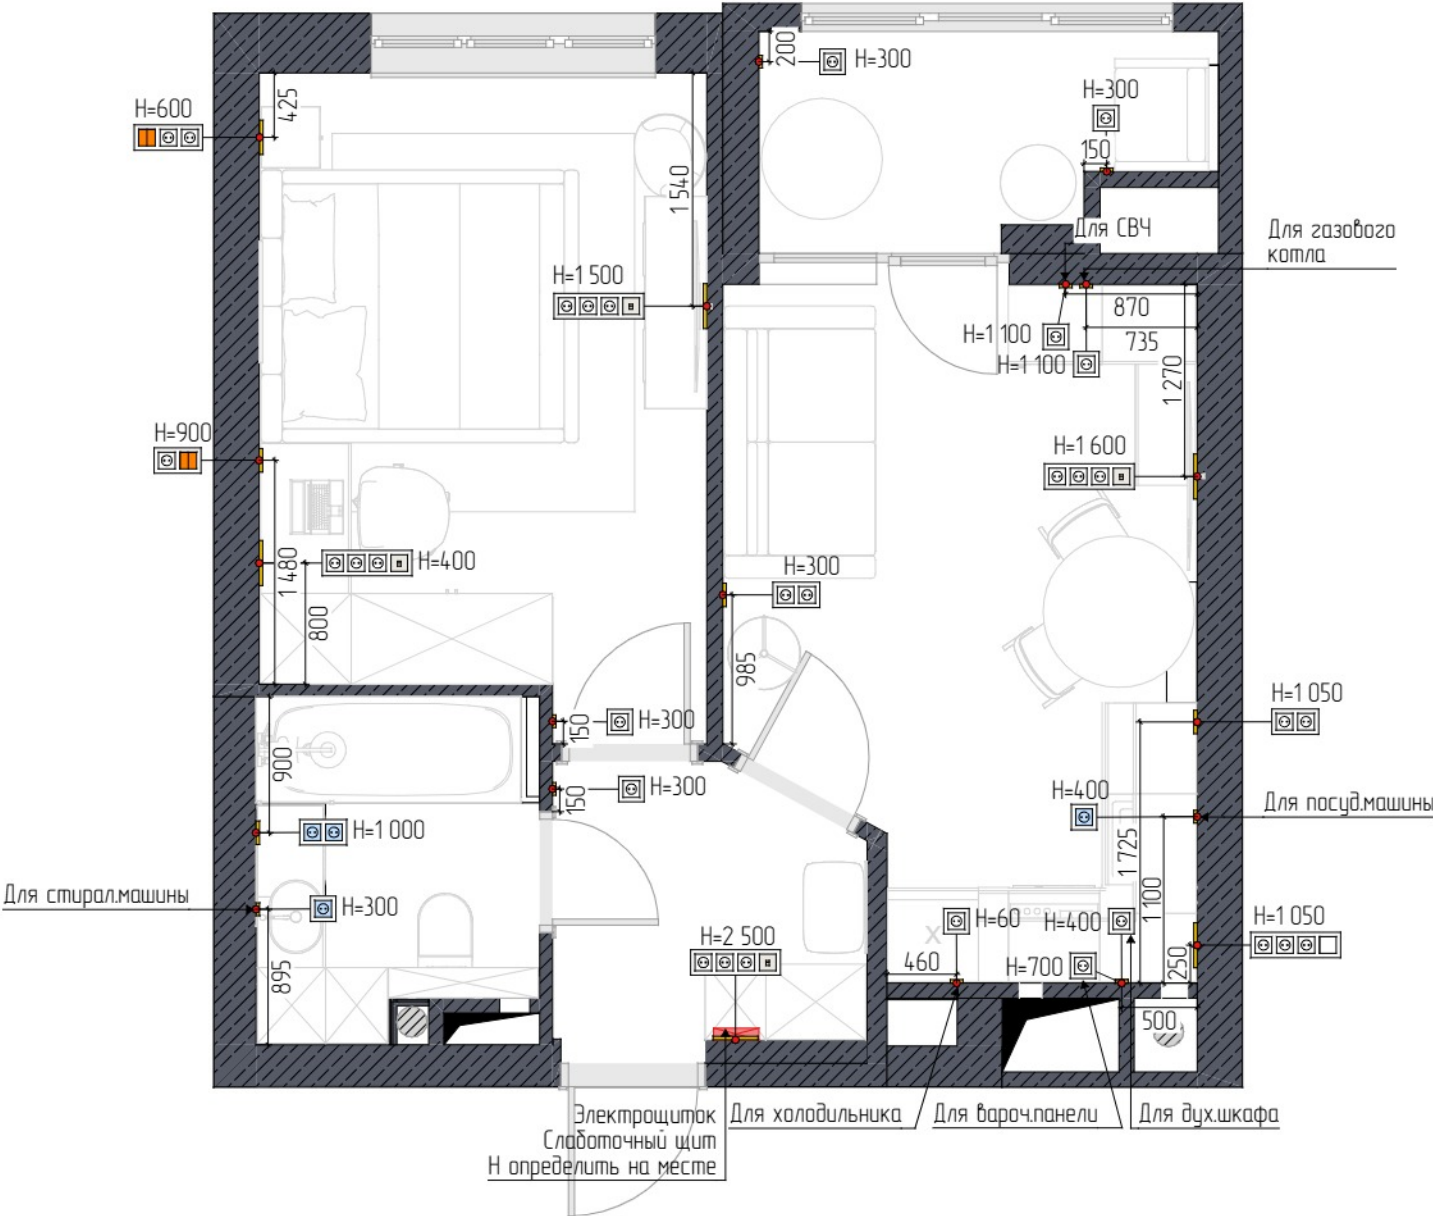

Условные обозначения	
Тип	Название
	Кабель-канал
	Мастер-выключатель
	Выключатель 1 клавишный
	Выключатель 2 клавишный
	Выключатель 2 клавишный проходной
	Домофон
	Розетка 220V
	Розетка 220V Влагозащищенная
	Розетка сетевая RJ45 x1

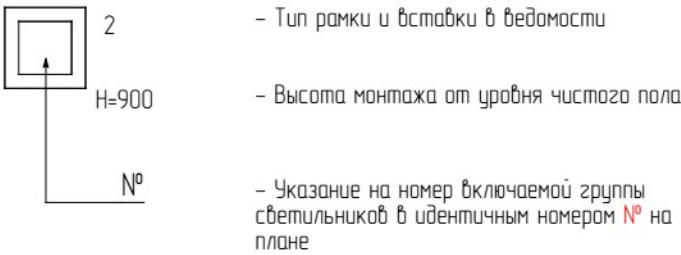

Примечания

1. Все высоты указаны от уровня чистого пола
2. Все розетки устанавливаются на высоте 300 мм от чистого пола, если не указано иное
3. Все привязки указаны до центра рамки от чистого пола
4. Рамки с выключателями и розетками на кухне совместить с раскладкой плитки
5. Расположение розеток в зоне заказной мебели уточнить у проектировщика мебели
6. Мастер выключатель выключает все освещение в квартире кроме холодильника, WiFi, кондиционера и газового котла
7. Количество розеток и выключателей пересчитать перед оформлением заказа

Ведомость вставок

Тип вставки	Количество
Мастер-выключатель	1
Выключатель 1 клавишный	4
Выключатель 2 клавишный	3
Выключатель 2 клавишный проходной	3
Розетка 220V	30
Розетка 220V Влагозащищенная	4
Розетка сетевая RJ45 x1	4
Итого:	49

Ведомость рамок

Тип рамки	Количество
Рамка x1	12
Рамка x2	7
Рамка x3	1
Рамка x4	5
Итого:	25




Условные обозначения



Примечания

- 1. Все высоты указаны от уровня чистого пола
- 2. Все привязки электровыводов уточнять по месту
- 3. Количество и привязку кабелей для светодиодной ленты в корпусной мебели уточнить у проектировщиков мебели
- 4. Все кабели вывести с запасом в 500 мм
- 5. Расчет количества светодиодной ленты, ее тип, напряжение, блоки уточнить у менеджера по освещению
- 6. Размещение блоков питания для светодиодных лент расположить рядом с электрическим шкафом. Предусмотреть встроенный слаботочный шкаф
- 7. Все блоки питания для слаботочки расположить в слаботочном шкафу, в одном месте, чтобы обеспечить удобный доступ для замены блоков в будущем
- 8. Размер слаботочного шкафа рассчитать после утверждения сметы на блоки питания (уточнять у менеджера по освещению)

Важно!
Проект представляет собой концептуальное решение будущего интерьера и является художественным произведением

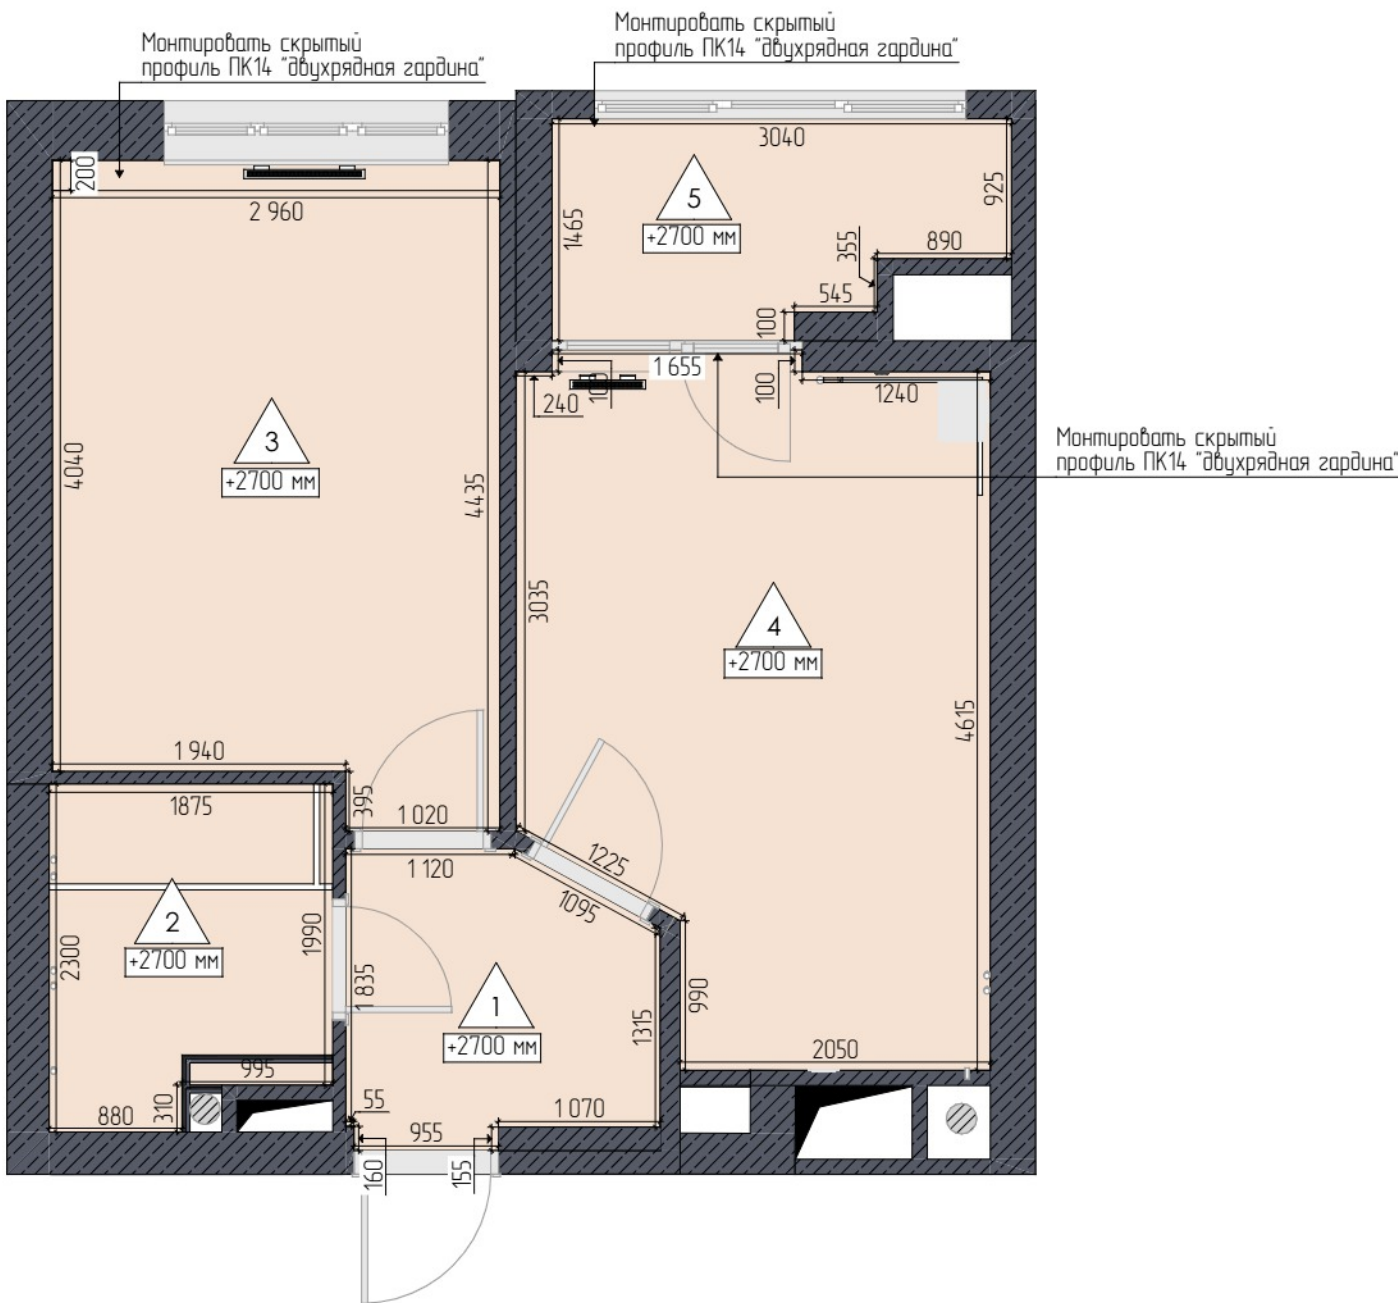

Ведомость потолка			
ID	Отображение на плане	Вид материала	Площадь
1		Натяжной потолок	3,72
2		Натяжной потолок	4,01
3		Натяжной потолок	12,36
4		Натяжной потолок	13,33
5		Натяжной потолок	3,87
			37,29 м²

Условные обозначения


- IDНомер потолка на плане
- + 0,000 мм

Отметка уровня потолка (опуск) от уровня чистого пола
- Опуск потолка на 70 мм от уровня чистого пола

Примечания

1. На данном плане за отметку 0,000 мм принять верх уровня чистого пола
2. Опуски потолков уточнить по месту с учетом высоты встраиваемых светильников
3. Площадь материалов в ведомости дана без учета запаса
4. По всему периметру монтируется матовый белый натяжной потолок
5. Данный план смотреть совместно с планом расстановки светильников
6. По всему периметру натяжного потолка монтируется декоративная вставка белого цвета

Важно:
1. Проект представляет собой концептуальное решение будущего интерьера и является художественным произведением

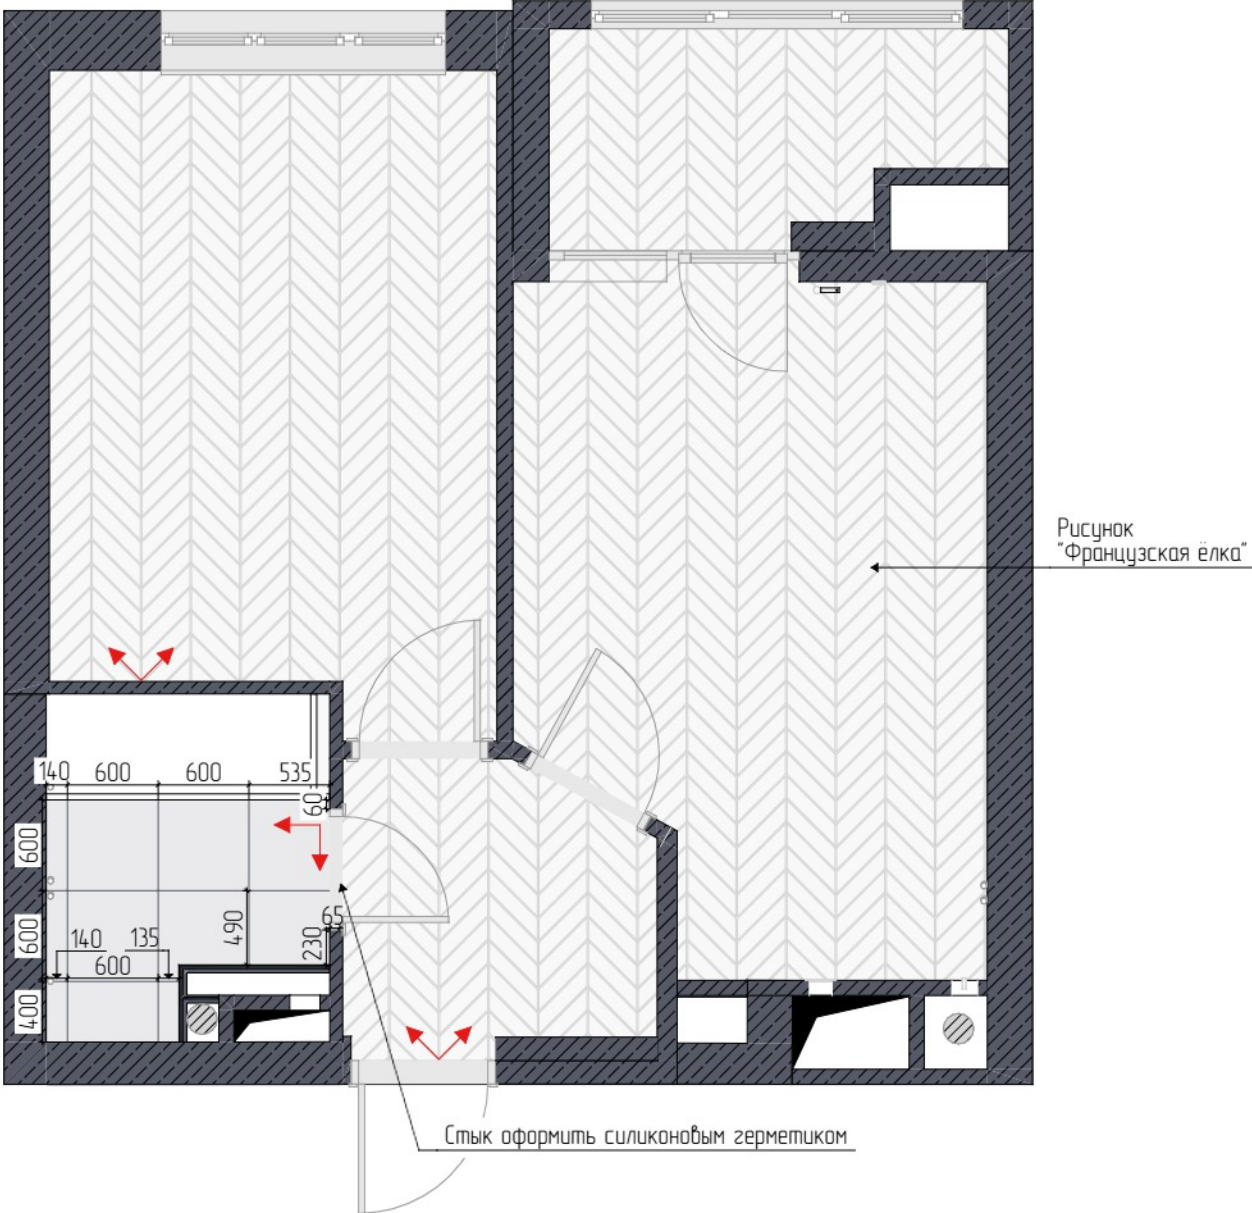

Ведомость напольного покрытия

Отделка пола в плитке	
Тип	Площадь
Керамогранит Laparet Tegazzo bianco цветной матовый карбинг 600х600х8мм	2,55

Отделка пола. Кварцвинил	
Тип покрытия	Площадь
Кварцвинил	43,26


Условные обозначения

-  Кварцвинил
-  Керамогранит
-  Направление раскладки напольного покрытия

Примечания

1. Все привязки и размеры даны без учета отделочного слоя стен,пола и потолка. Требуется дополнительный замер по месту после чистовой отделки
2. Все напольные покрытия выводятся в один уровень, без перепадов.
3. Стык разных напольных покрытий производить строго под дверным полотном
4. Площадь всех напольных материалов проектная, без учета запаса. Керамогранит пересчитать при заказе с менеджером магазина поштучно и учесть запас
5. Плинтусы устанавливаются после финишной отделки, дверей и встраиваемой мебели

Важно:
1. Проект представляет собой концептуальное решение будущего интерьера и является художественным произведением

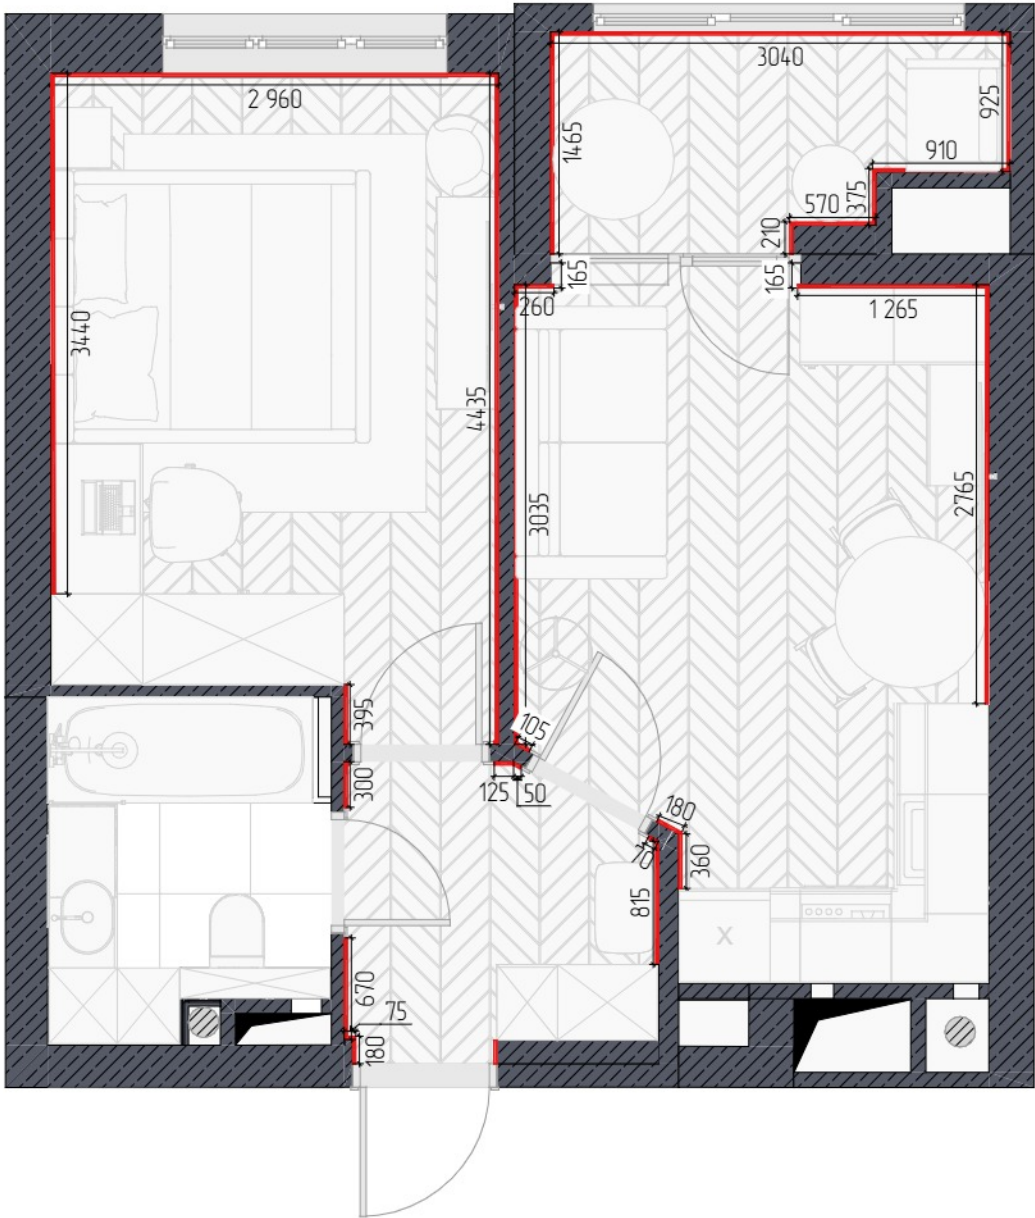


Спецификация напольного плинтуса	
Тип	Длина
Напольный плинтус	29 298

Условные обозначения


Напольный плинтус

Примечания

- 1. Плинтуса устанавливаются после финишной отделки, дверей и встроенной мебели
- 2. Установка плинтуса к дверям производить с запилom 45°

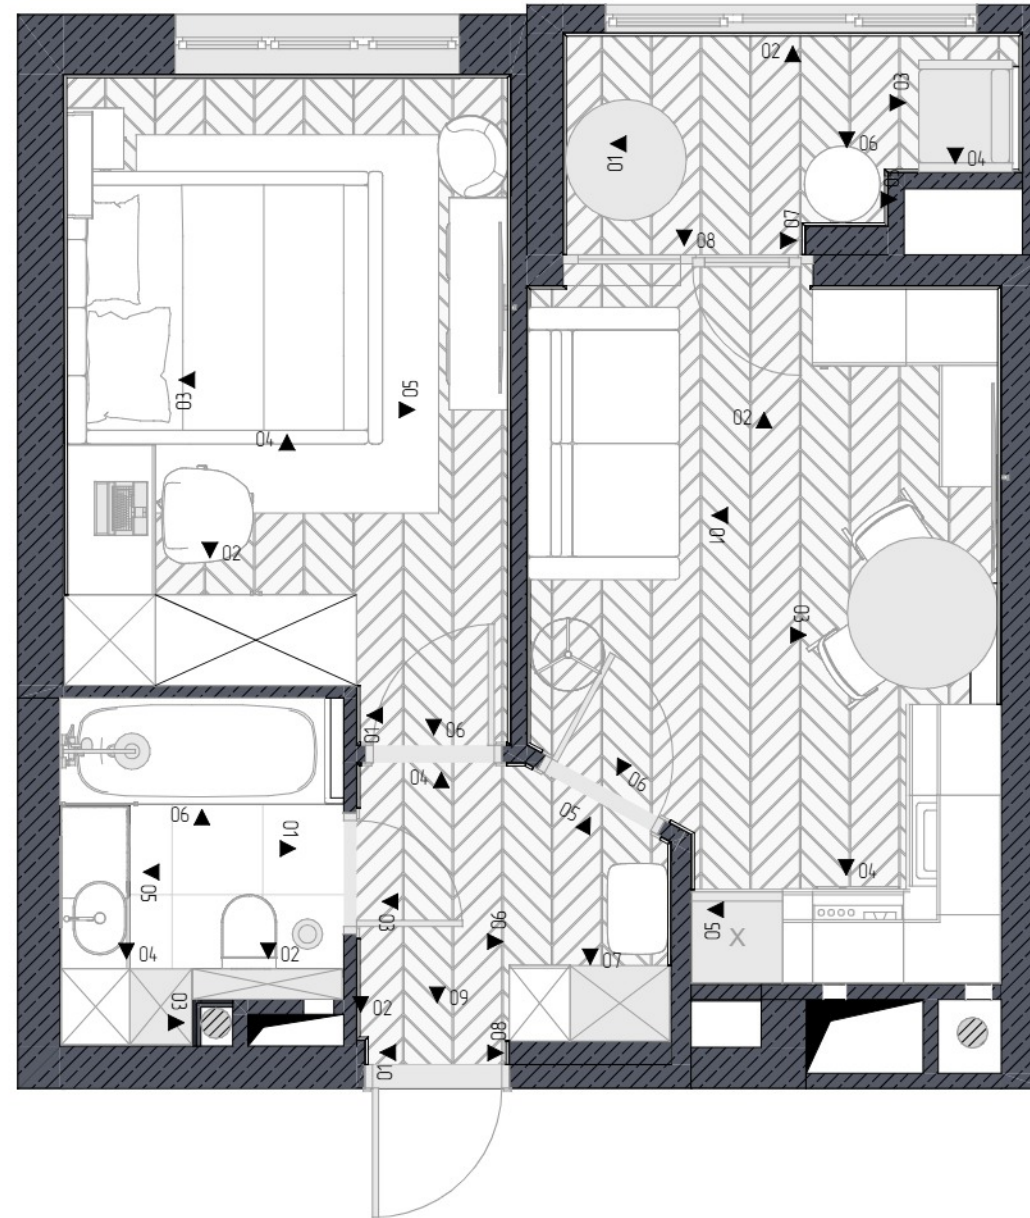

Развертки прихожей

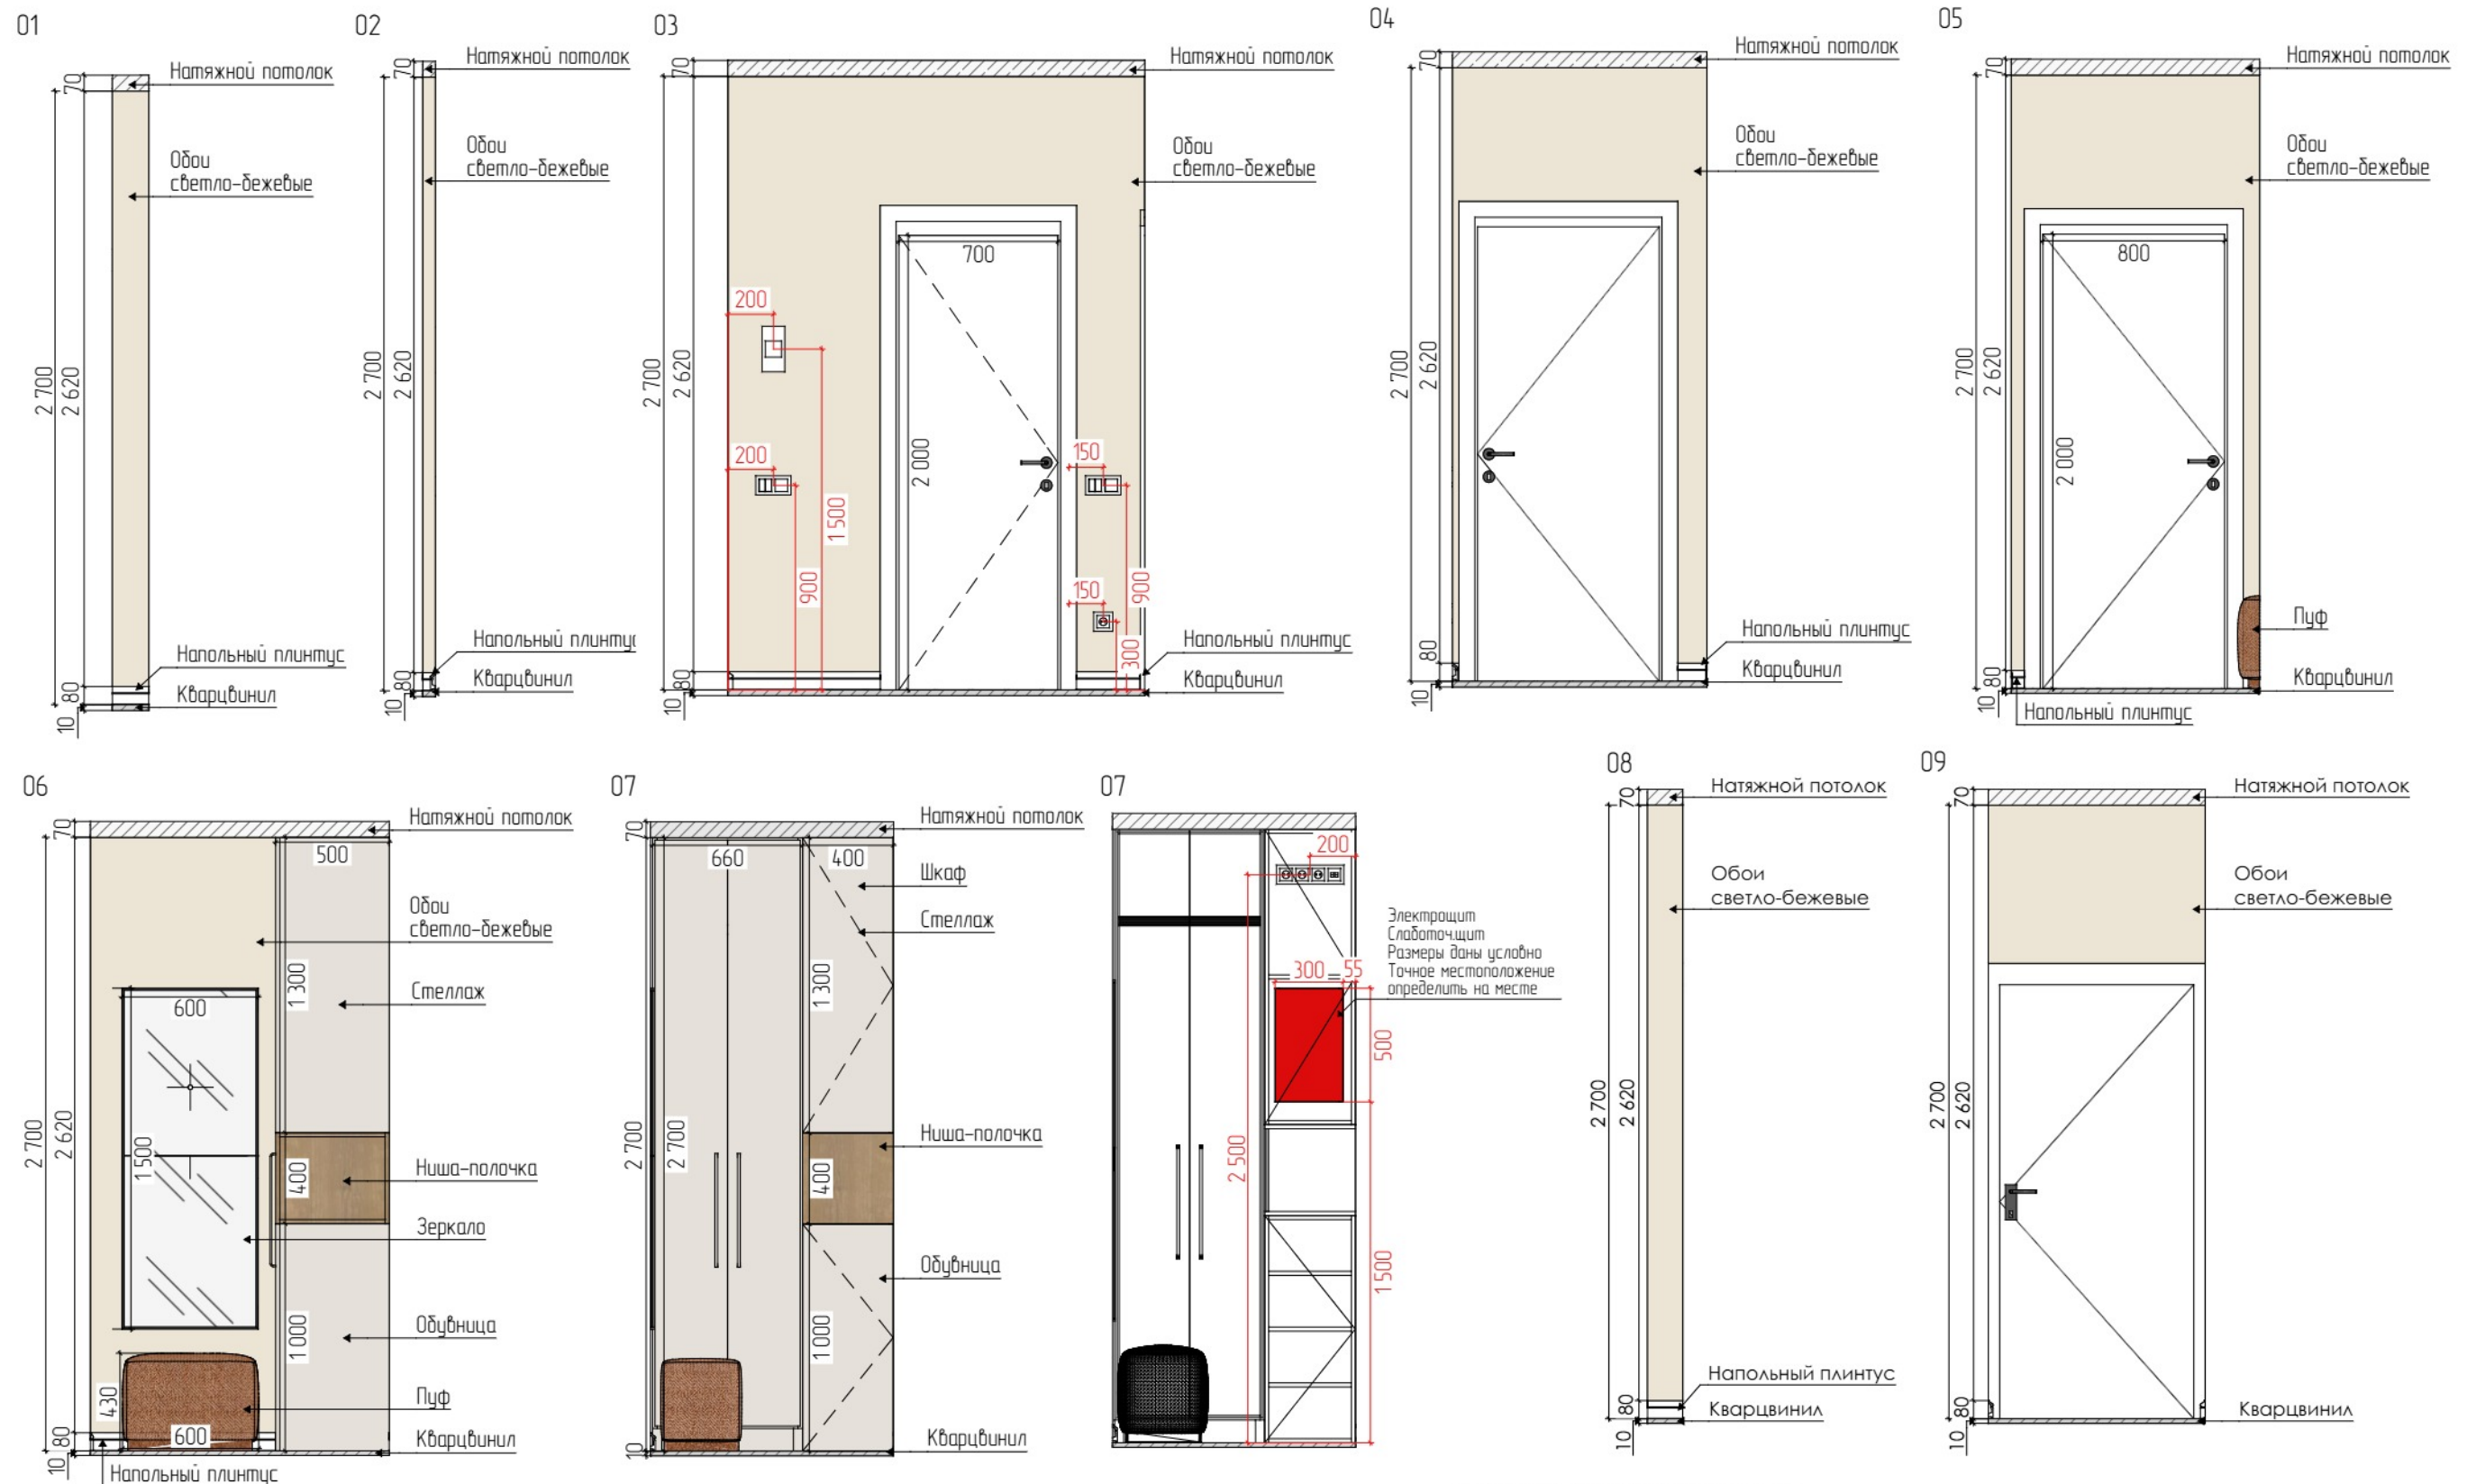

Ведомость настенного покрытия

Наименование	Количество
Обои флизелиновые светло-бежевые	13,6 м2

Количество материалов даны без учета расхода и запаса

**УТОЧНИТЬ КОЛИЧЕСТВО МАТЕРИАЛОВ
ПЕРЕД ЗАКУПКОЙ ПО СУЩЕСТВУЮЩИМ
РАЗМЕРАМ ПОМЕЩЕНИЯ**

Примечания:


1. Все привязки и размеры даны без учета отделочного слоя стен, полов и потолков. Требуется дополнительный замер по месту после чистой отделки
2. Закупку мебели производить после чистой отделки
3. Наполнение шкафов и гардеробов осуществляется фирмой-производителем по согласованию с заказчиком
4. Все размеры кухонных модулей, встроенных шкафов, корпусной мебели требуют уточнения фирмой-изготовителем после чистой отделки и согласования с заказчиком. Фирма-изготовитель осуществляет обмеры на объекте самостоятельно




МАТРЕШКА ПРО
РЕМОНТ С ЗАБОТОЙ. ДИЗАЙН С УМОМ.

Развертки ванны


01

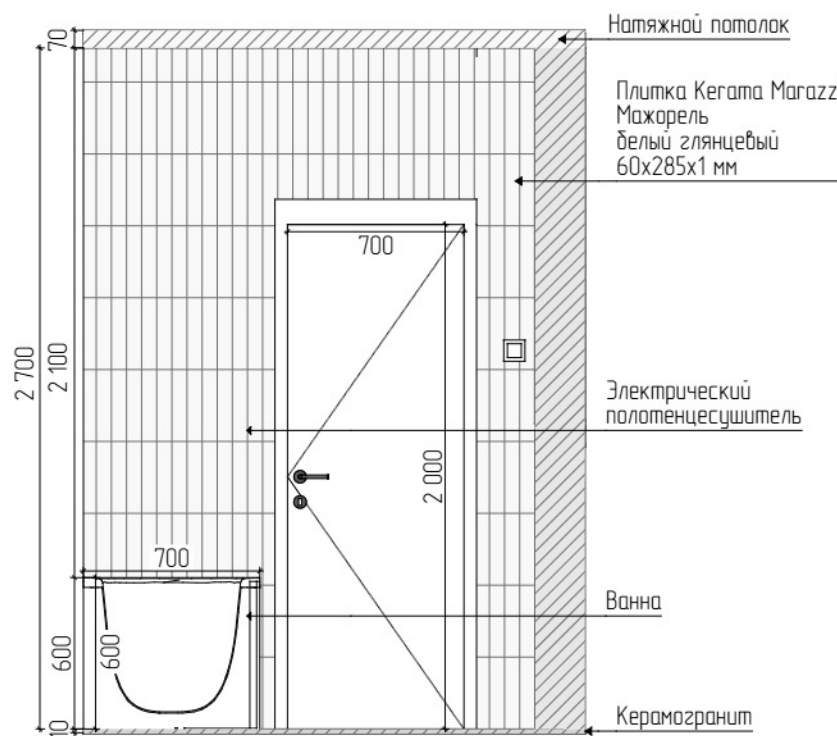


01

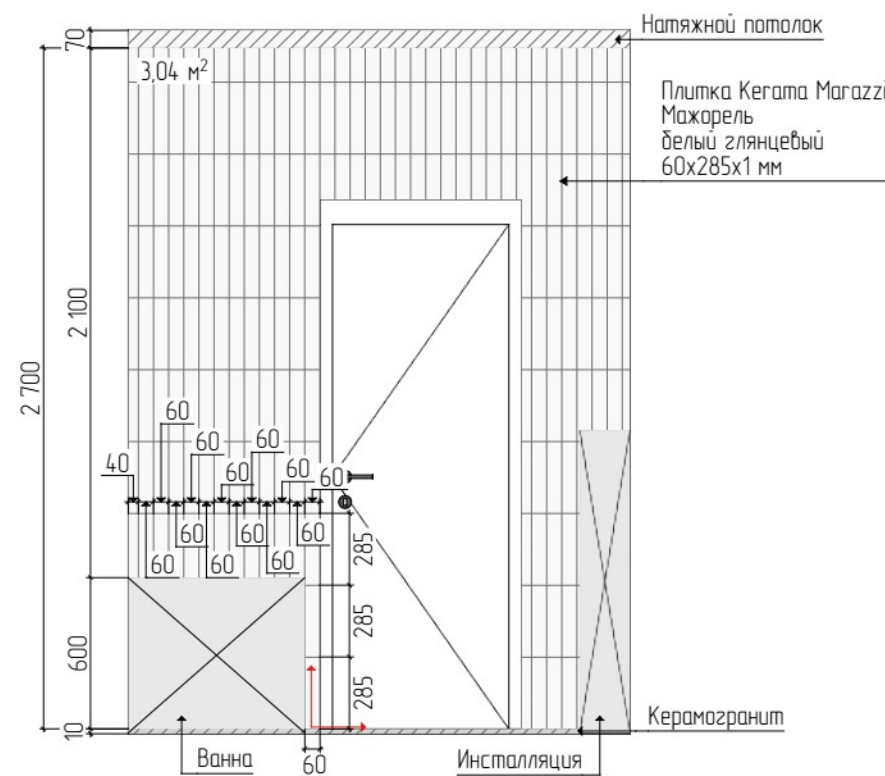

03

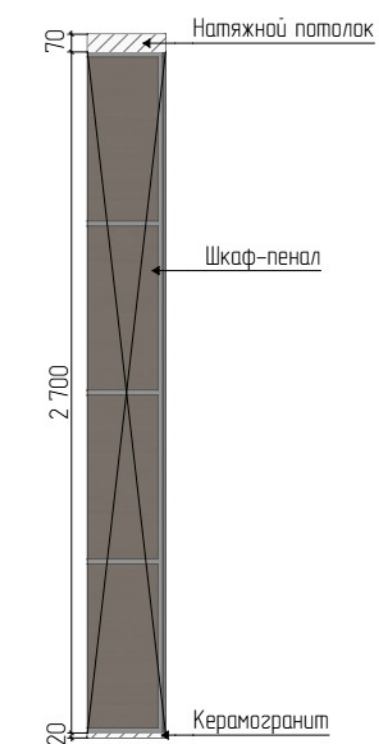


03

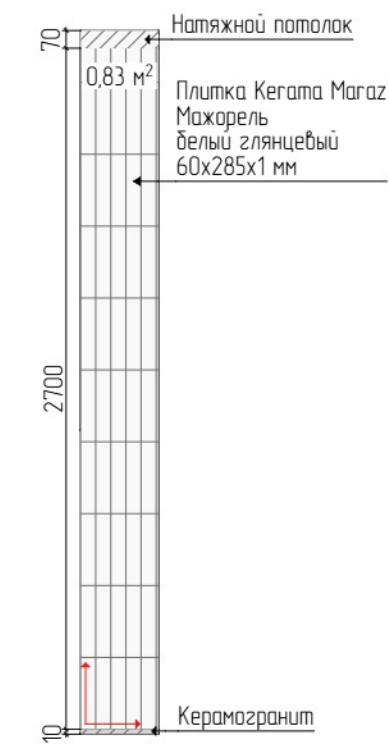


02



04

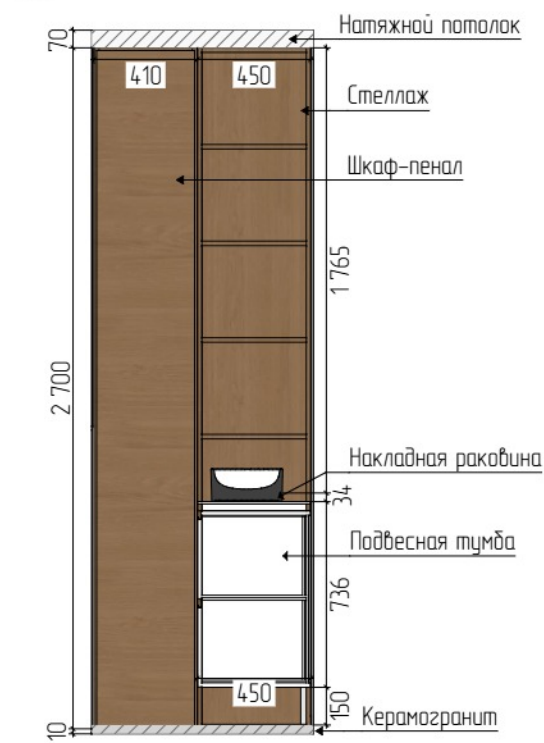


02/04

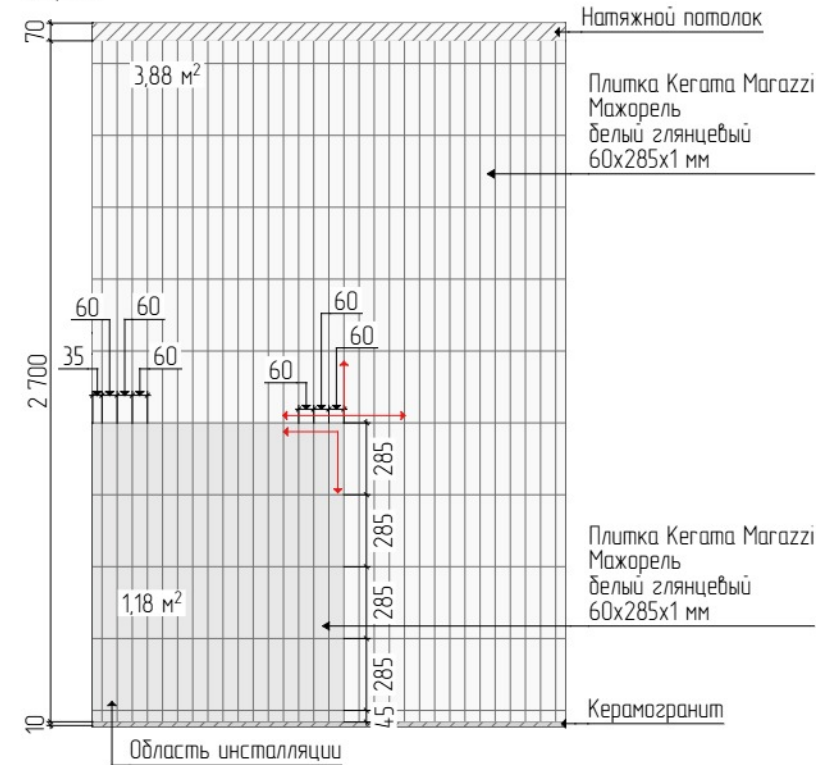


Развертки ванны

05

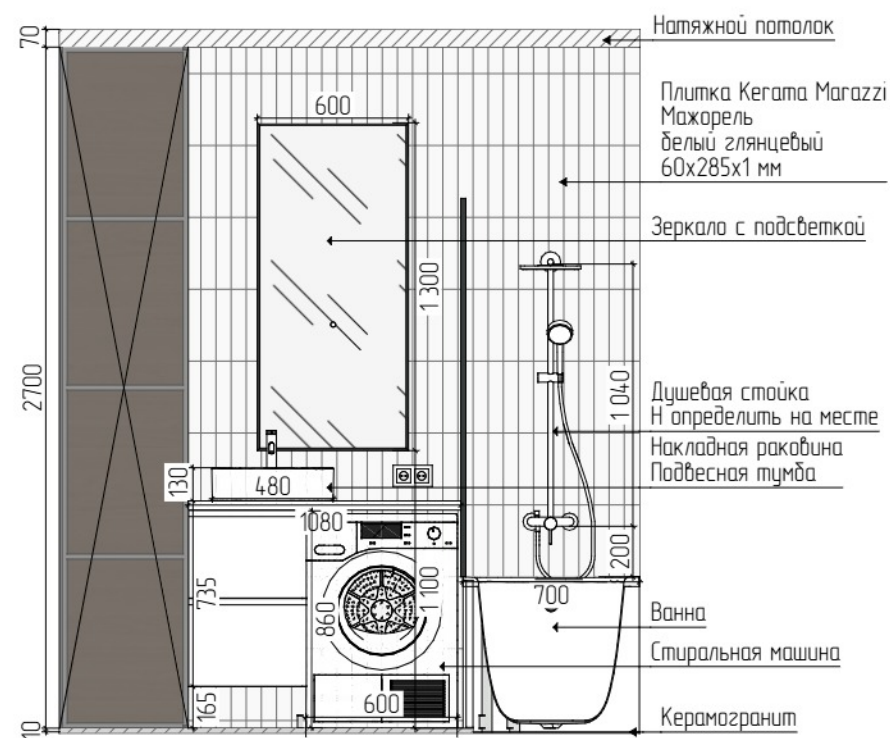

05

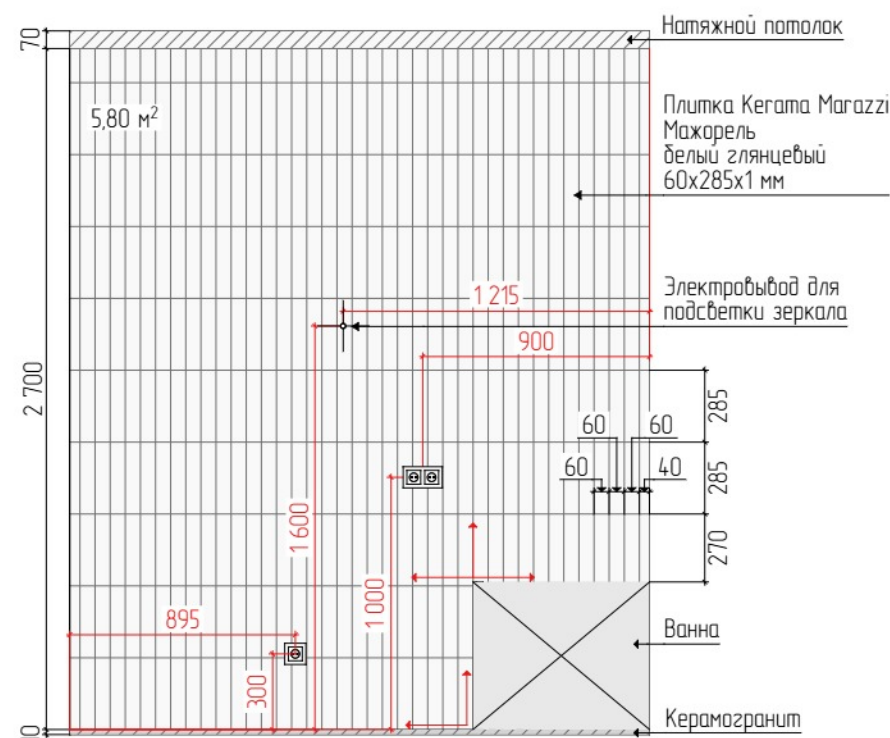

Ведомость настенного покрытия

Наименование	Количество	Фото
Плитка Kerama Marazzi Мажорель белый глянцевый 60x285x1 мм	20,1 м2	

Количество материалов даны без учета расхода и запаса

УТОЧНИТЬ КОЛИЧЕСТВО МАТЕРИАЛОВ ПЕРЕД ЗАКУПКОЙ ПО СУЩЕСТВУЮЩИМ РАЗМЕРАМ ПОМЕЩЕНИЯ


Примечания:

1. Все привязки и размеры даны без учета отделочного слоя стен и полов. Требуется дополнительный замер по месту после чистовой отделки
2. Рекомендуется добавить 10-15% запаса керамогранита на стены и пол
3. Межплиточный шов 2 мм
4. Закупку мебели производить после чистовой отделки
5. Наполнение шкафов осуществляется фирмой-производителем по согласованию с заказчиком
6. Все размеры корпусной мебели требуют уточнения фирмой-изготовителем после чистовой отделки и согласования с заказчиком. Фирма-изготовитель осуществляет обмеры на объекте самостоятельно


Важно:

1. Проект представляет собой концептуальное решение будущего интерьера и является художественным произведением

06

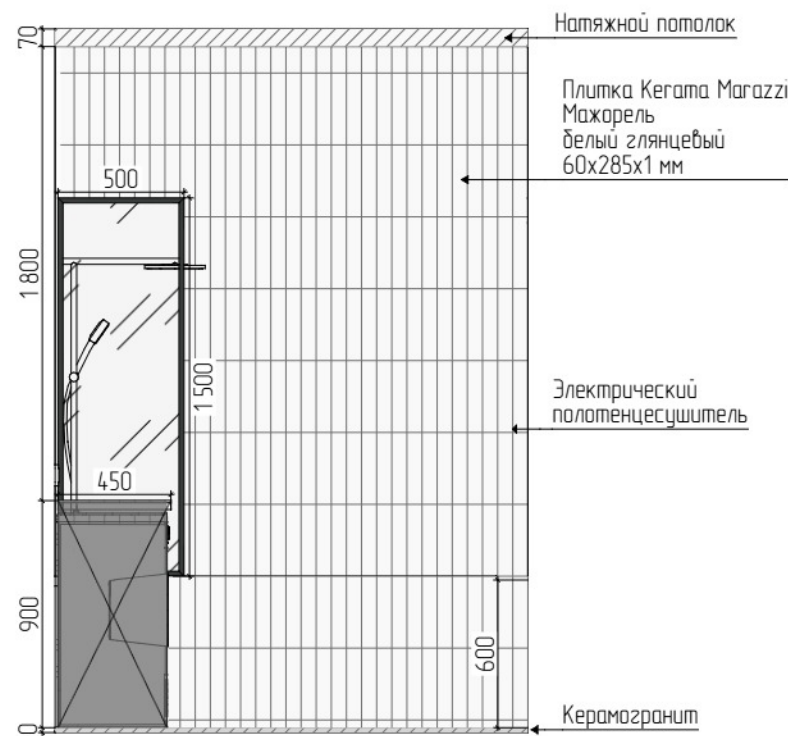


06

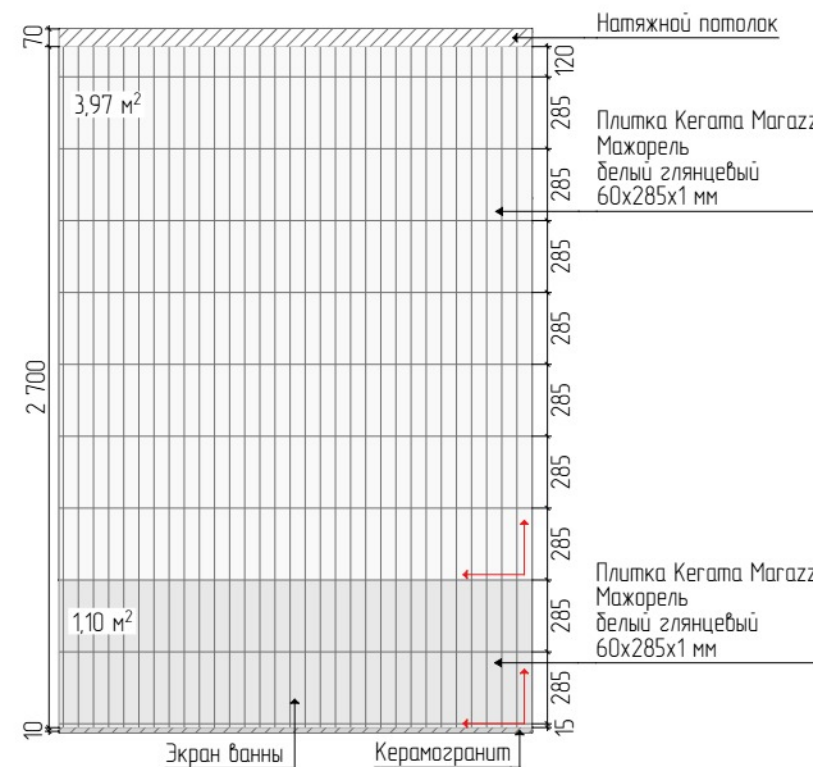


Развертки спальни


01

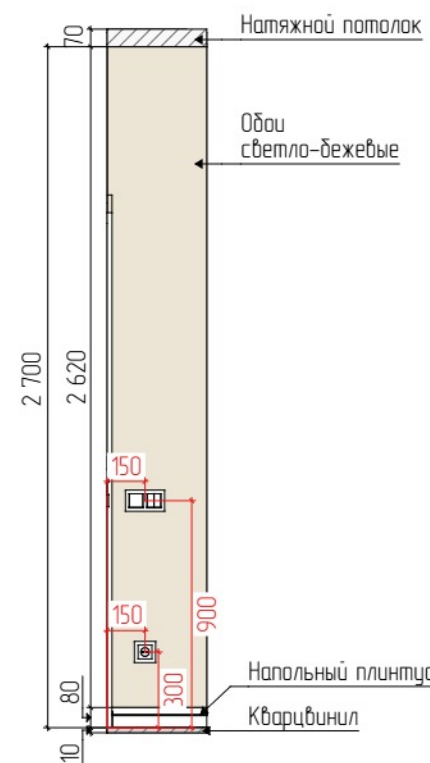


02

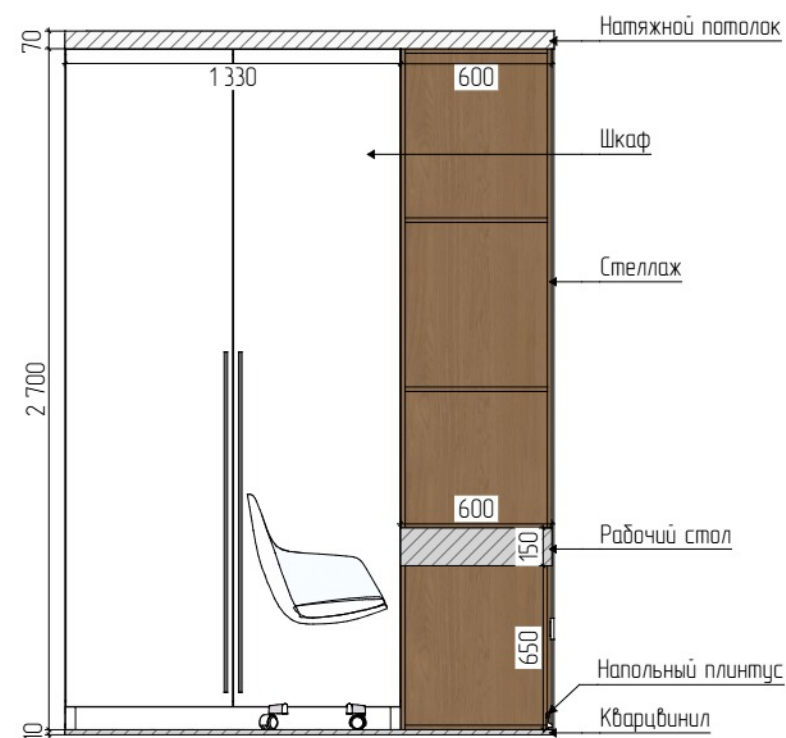


03

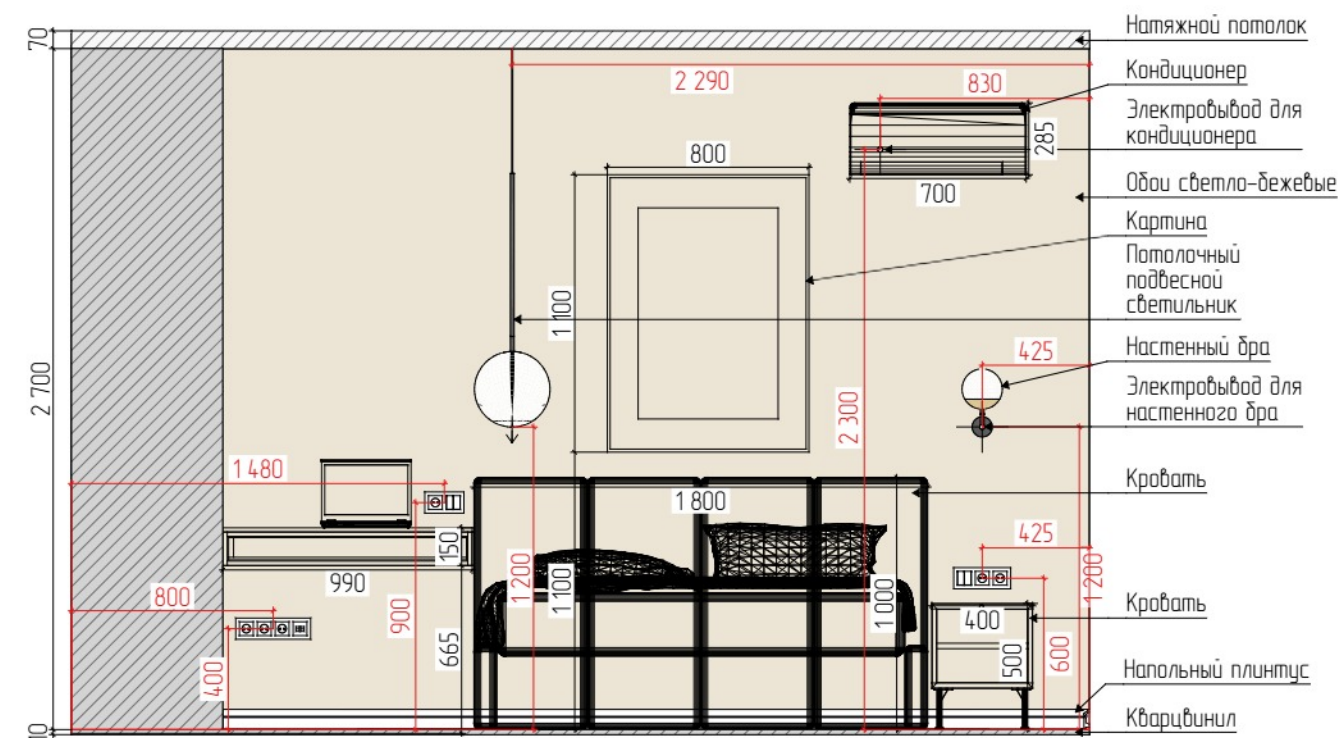

04

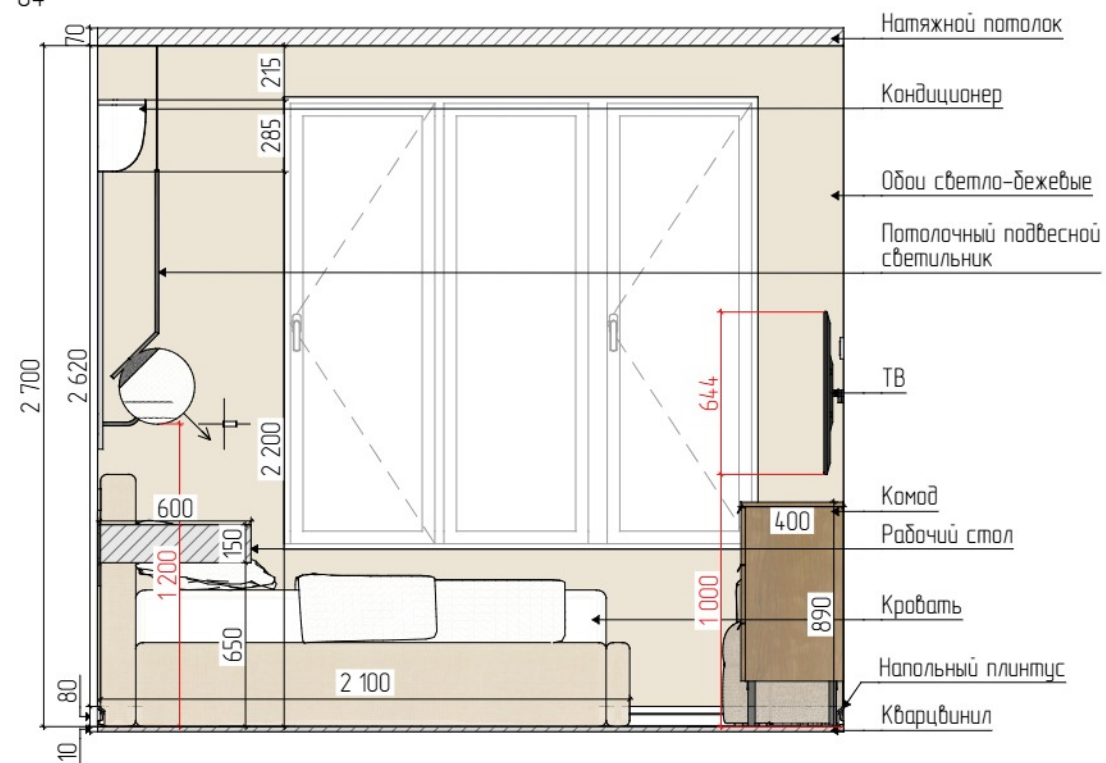


05

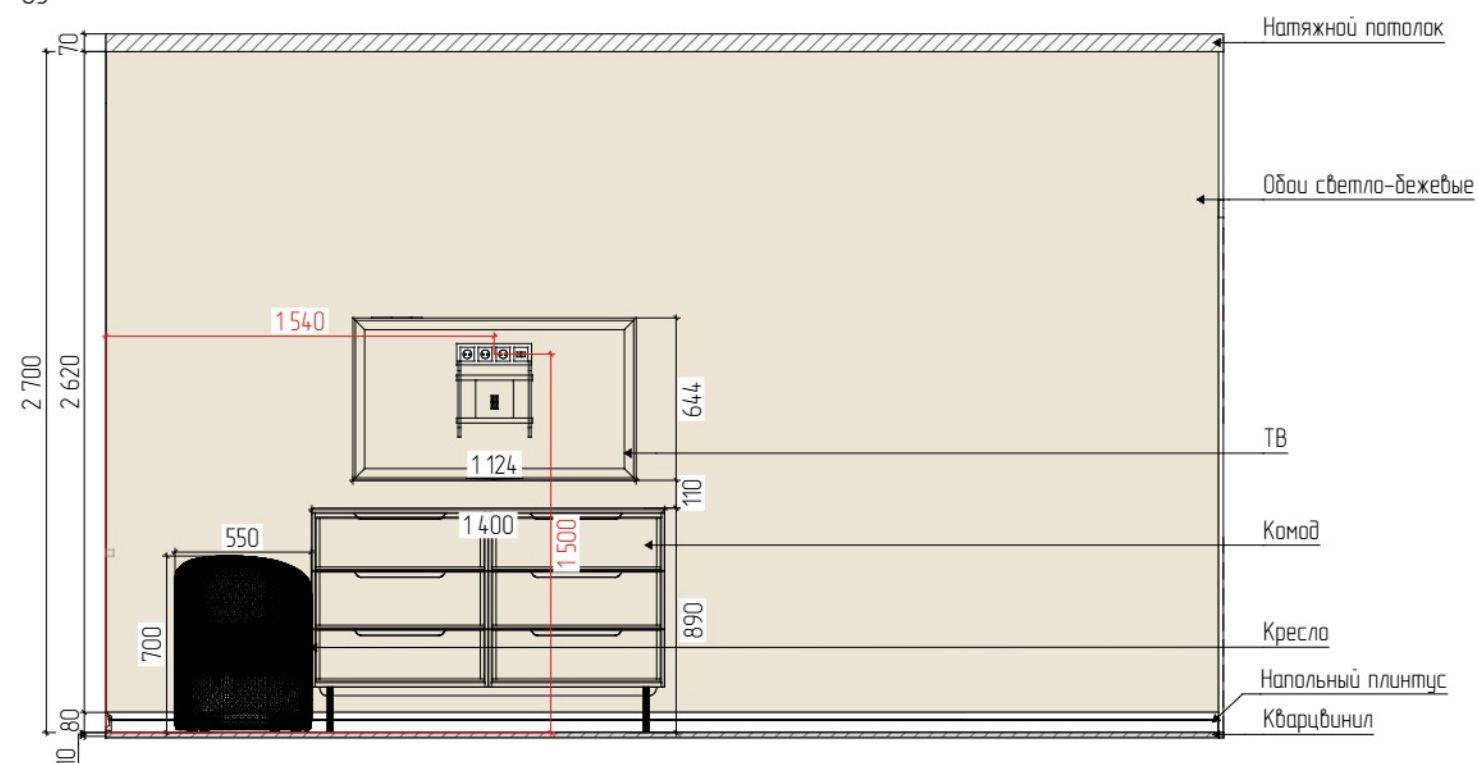

МАТРЁШКА ПРО
РЕМОНТ С ЗАБОТОЙ. ДИЗАЙН С УМОМ.

Развертки спальни

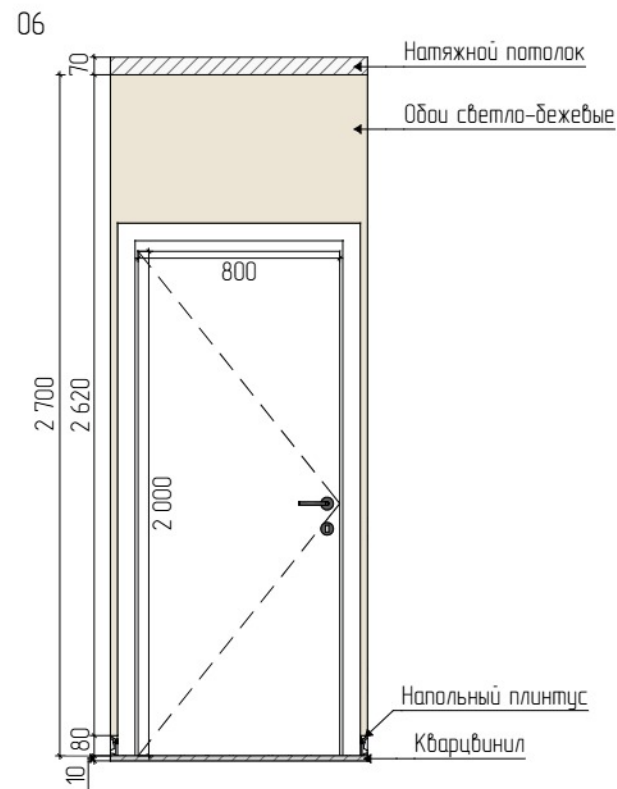

Примечания:

1. Все привязки и размеры даны без учета отделочного слоя стен, полов и потолков. Требуется дополнительный замер по месту после чистовой отделки
2. Закупку мебели производить после чистовой отделки
3. Наполнение шкафов и гардеробов осуществляется фирмой-производителем по согласованию с заказчиком
4. Все размеры кухонных модулей, встроенных шкафов, корпусной мебели требуют уточнения фирмой-изготовителем после чистовой отделки и согласования с заказчиком. Фирма-изготовитель осуществляет обмеры на объекте самостоятельно

Ведомость настенного покрытия

Наименование	Количество
Обои флизелиновые светло-бежевые	35,20 м2




Количество материалов даны без учета расхода и запаса

УТОЧНИТЬ КОЛИЧЕСТВО МАТЕРИАЛОВ ПЕРЕД ЗАКУПКОЙ ПО СУЩЕСТВУЮЩИМ РАЗМЕРАМ ПОМЕЩЕНИЯ

Важно:

1. Проект представляет собой концептуальное решение будущего интерьера и является художественным произведением


Развертки кухни-гостиной

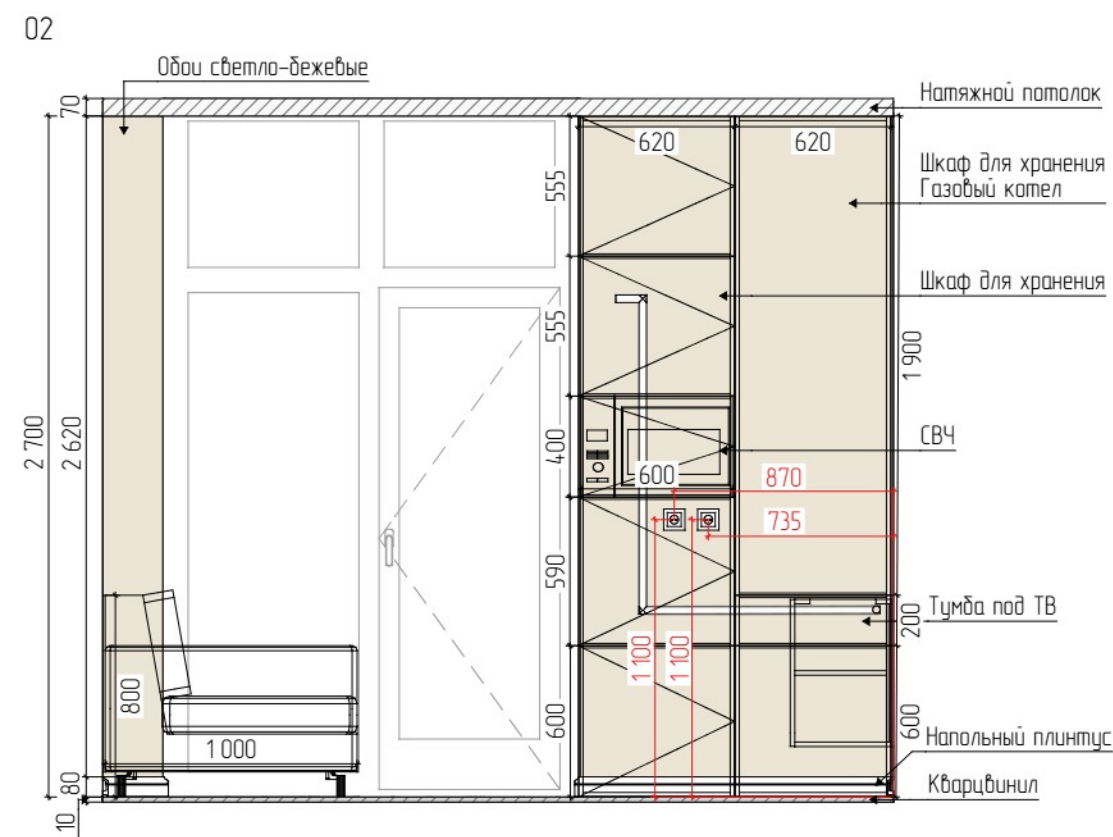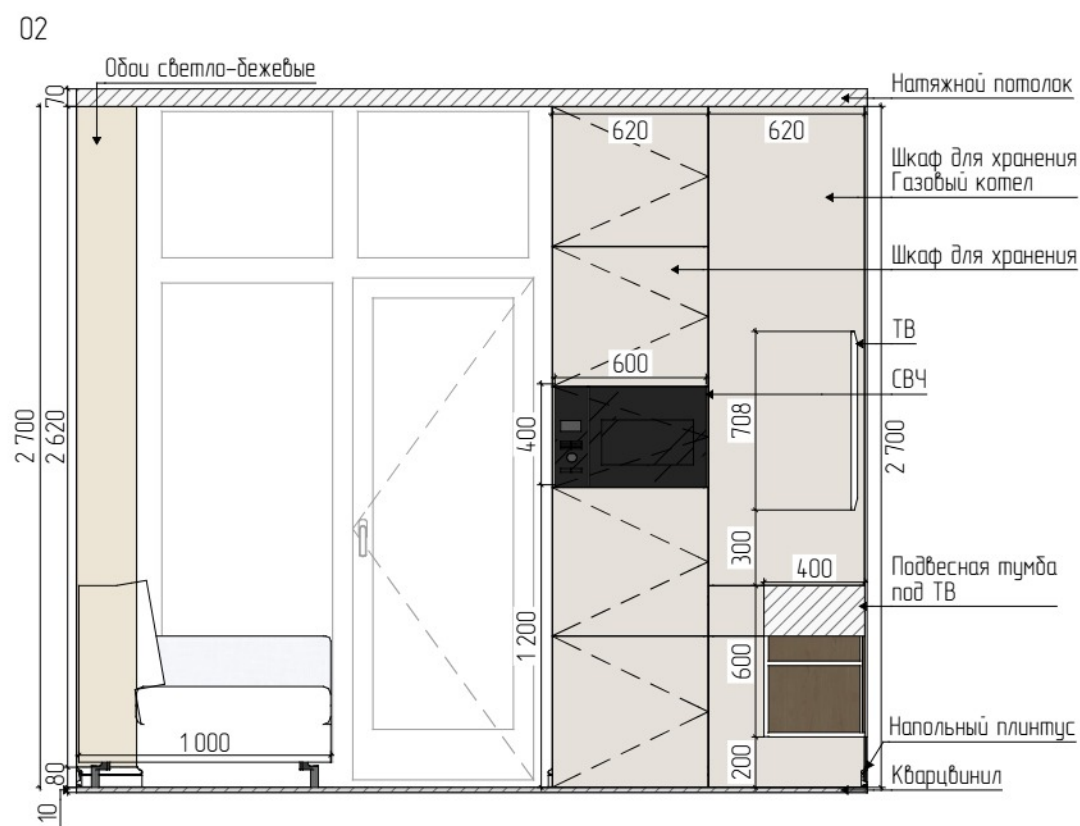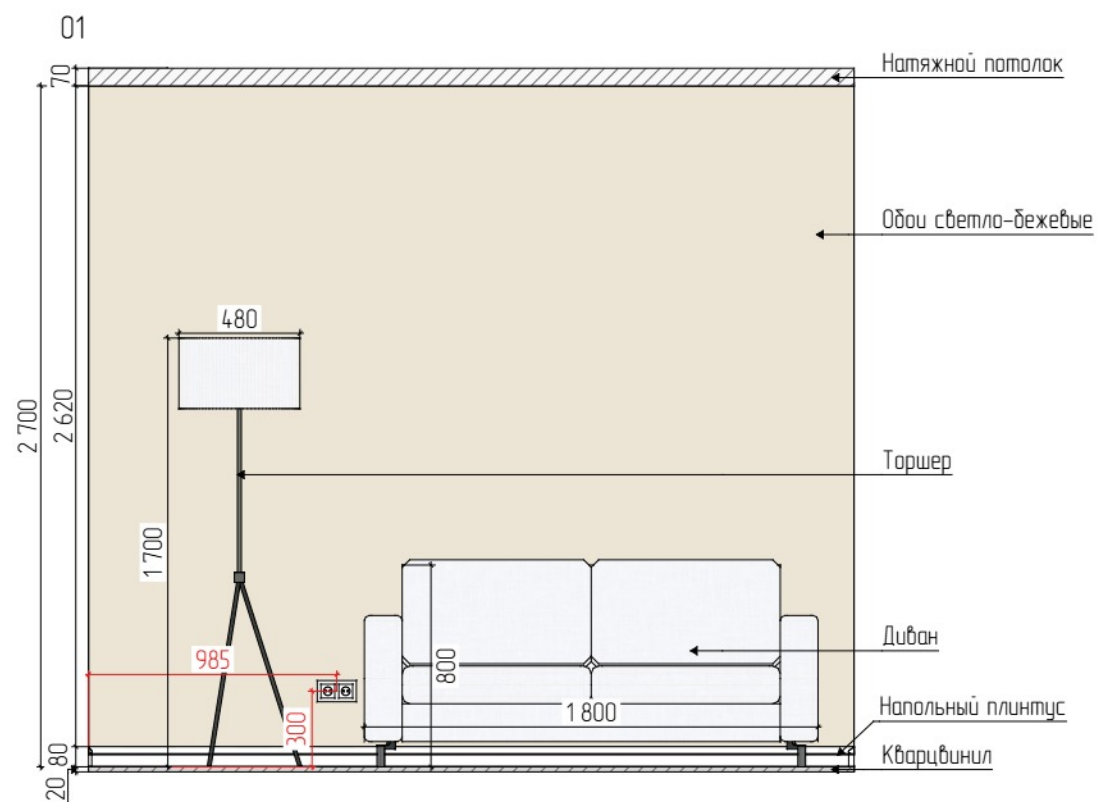


МАТРЁШКА ПРО
РЕМОНТ С ЗАБОТОЙ. ДИЗАЙН С УМОМ.

Развертки кухни-гостиной


03

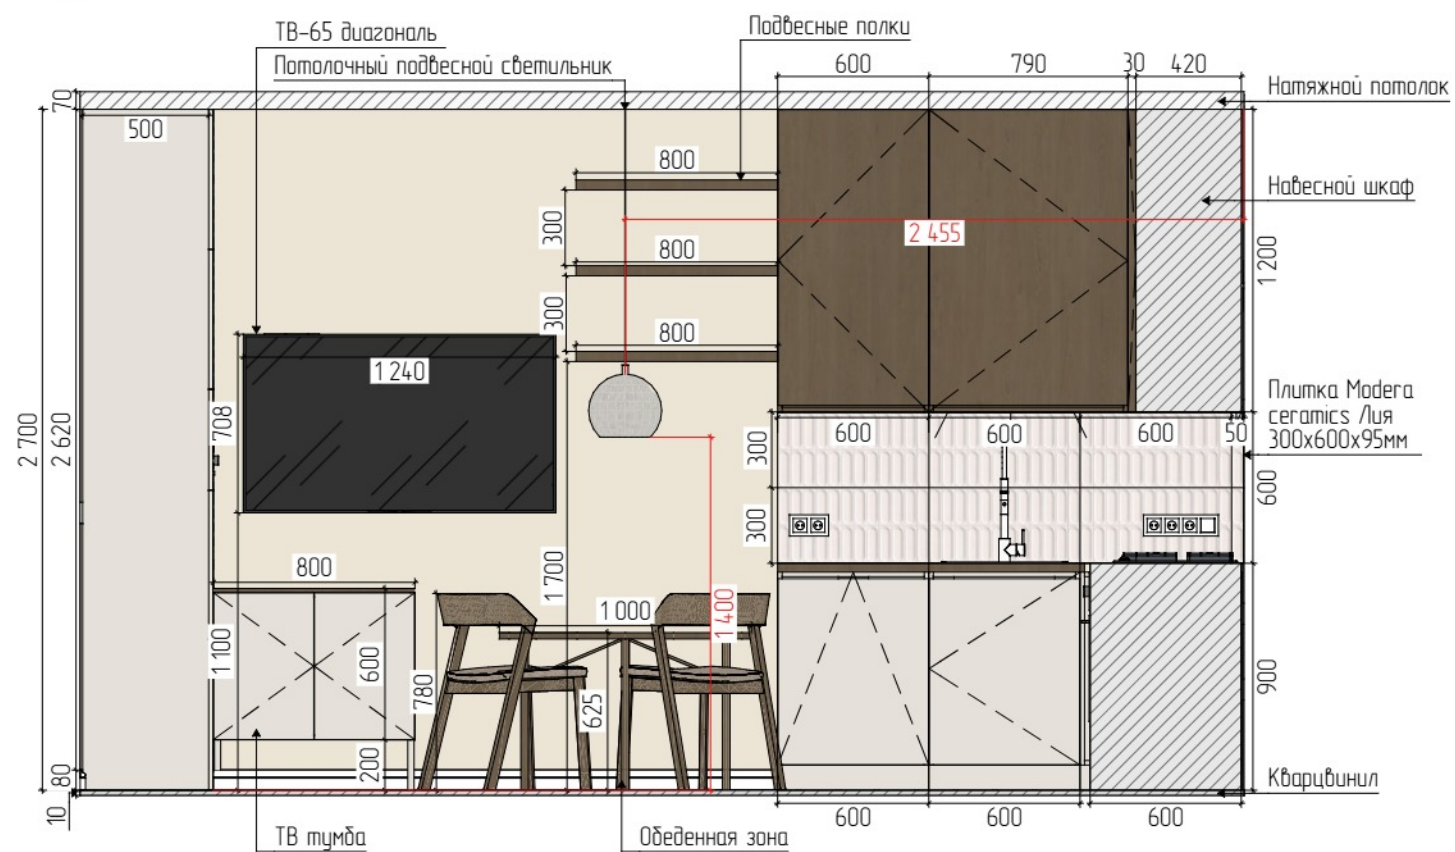


03

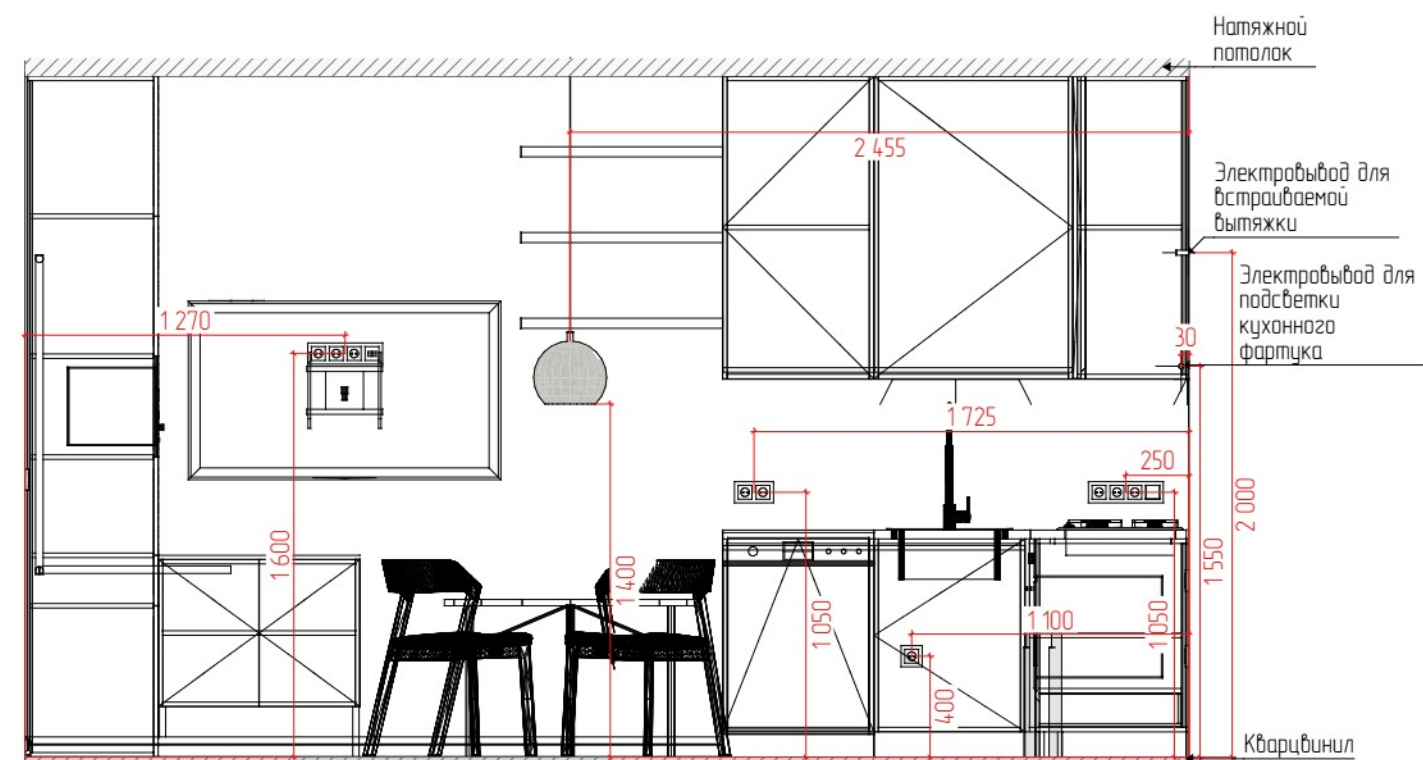

04


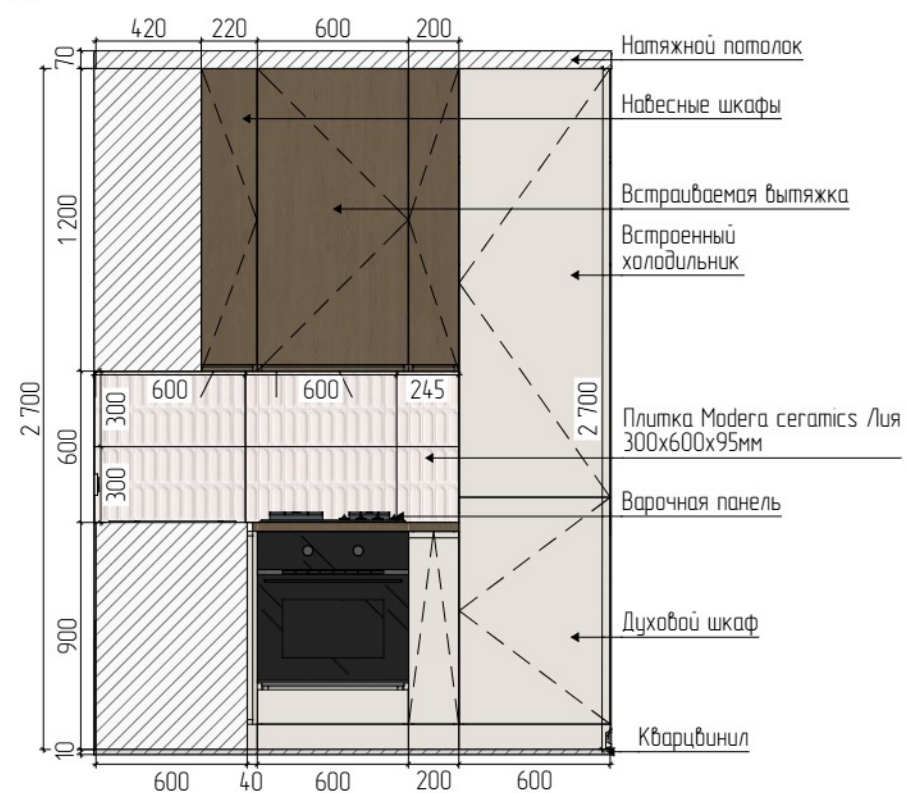


04

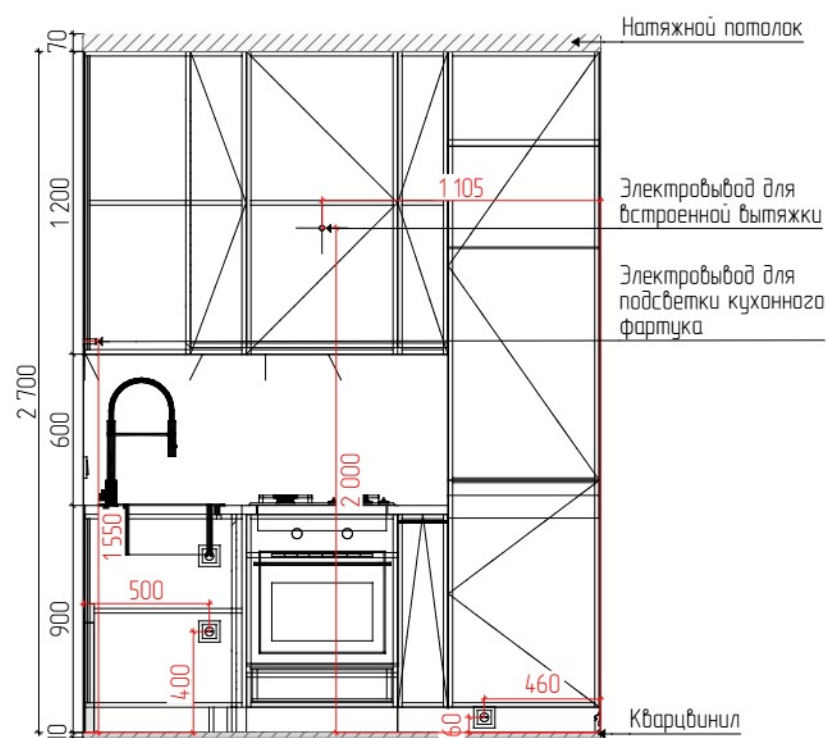

МАТРЕШКА ПРО
РЕМОНТ С ЗАБОТОЙ. ДИЗАЙН С УМОМ.

Развертки кухни-гостиной

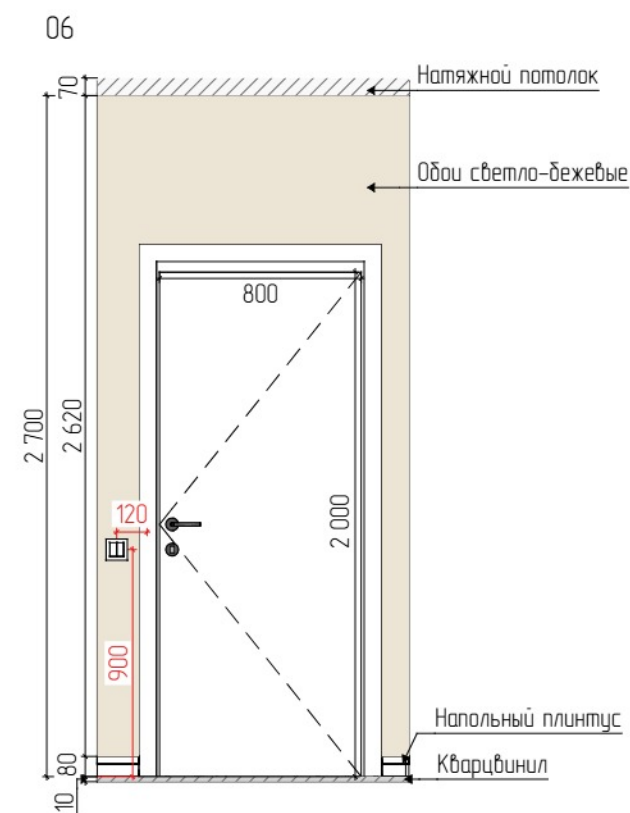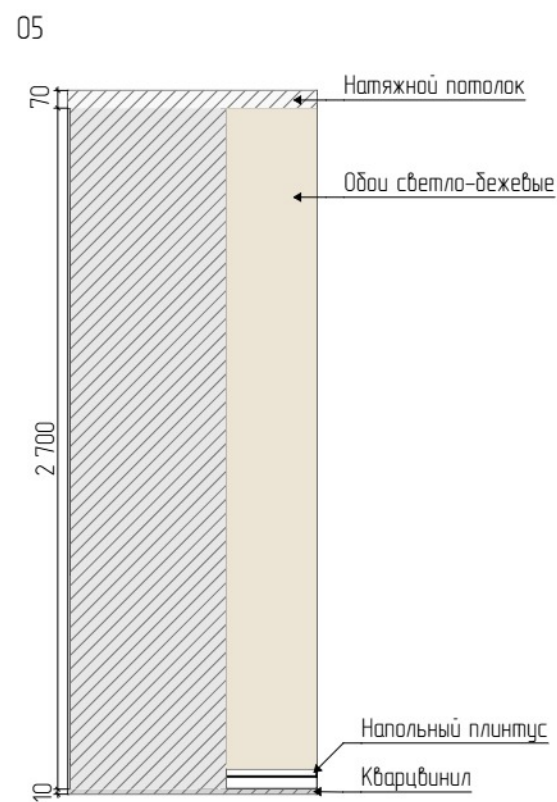

Примечания:

1. Все привязки и размеры даны без учета отделочного слоя стен, полов и потолков. Требуется дополнительный замер по месту после чистовой отделки
2. Закупку мебели производить после чистовой отделки
3. Наполнение шкафов и гардеробов осуществляется фирмой-производителем по согласованию с заказчиком
4. Все размеры кухонных модулей, встроенных шкафов, корпусной мебели требуют уточнения фирмой-изготовителем после чистовой отделки и согласования с заказчиком. Фирма-изготовитель осуществляет обмеры на объекте самостоятельно
5. За кухонным гарнитуром и пеналом обои **НЕ клеятся**

Ведомость настенного покрытия

Наименование	Количество
Обои флизелиновые светло-бежевые	35,60 м2

Важно:

1. Проект представляет собой концептуальное решение будущего интерьера и является художественным произведением

Количество материалов даны без учета расхода и запаса

УТОЧНИТЬ КОЛИЧЕСТВО МАТЕРИАЛОВ ПЕРЕД ЗАКУПКОЙ ПО СУЩЕСТВУЮЩИМ РАЗМЕРАМ ПОМЕЩЕНИЯ

Развертки балкона



Примечания:

- Все привязки и размеры даны без учета отделочного слоя стен, пола и потолка. Требуется дополнительный замер по месту после чистовой отделки
- Закупку мебели производить после чистовой отделки

Ведомость настенного покрытия

Наименование	Количество
Обои флизелиновые светло-бежевые	12,0 м2

Количество материалов даны без учета расхода и запаса

УТОЧНИТЬ У МЕНЕДЖЕРА КОЛИЧЕСТВО МАТЕРИАЛОВ ПЕРЕД ЗАКУПКОЙ ПО СУЩЕСТВУЮЩИМ РАЗМЕРАМ ПОМЕЩЕНИЯ



МАТРЁШКА ПРО
РЕМОНТ С ЗАБОТОЙ. ДИЗАЙН С УМОМ.